


CC' Coupe sur les 3 niveaux - existant 1:100

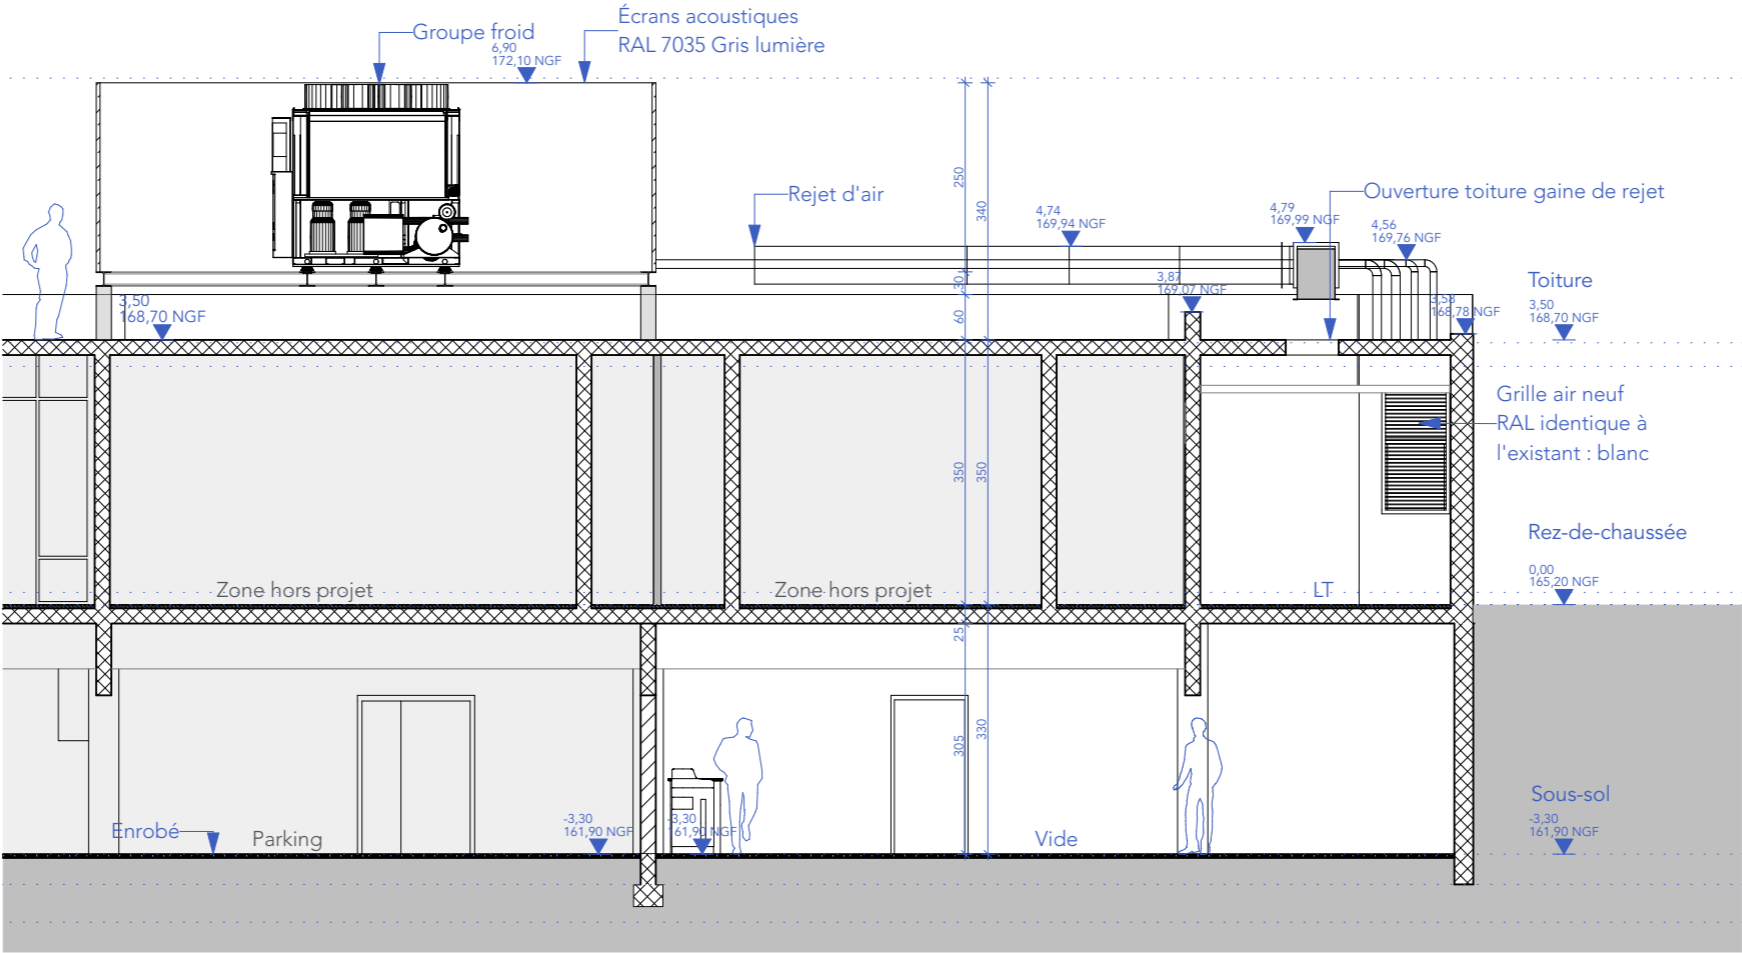

CC' Coupe sur les 3 niveaux - projeté 1:100