0 1 5 N

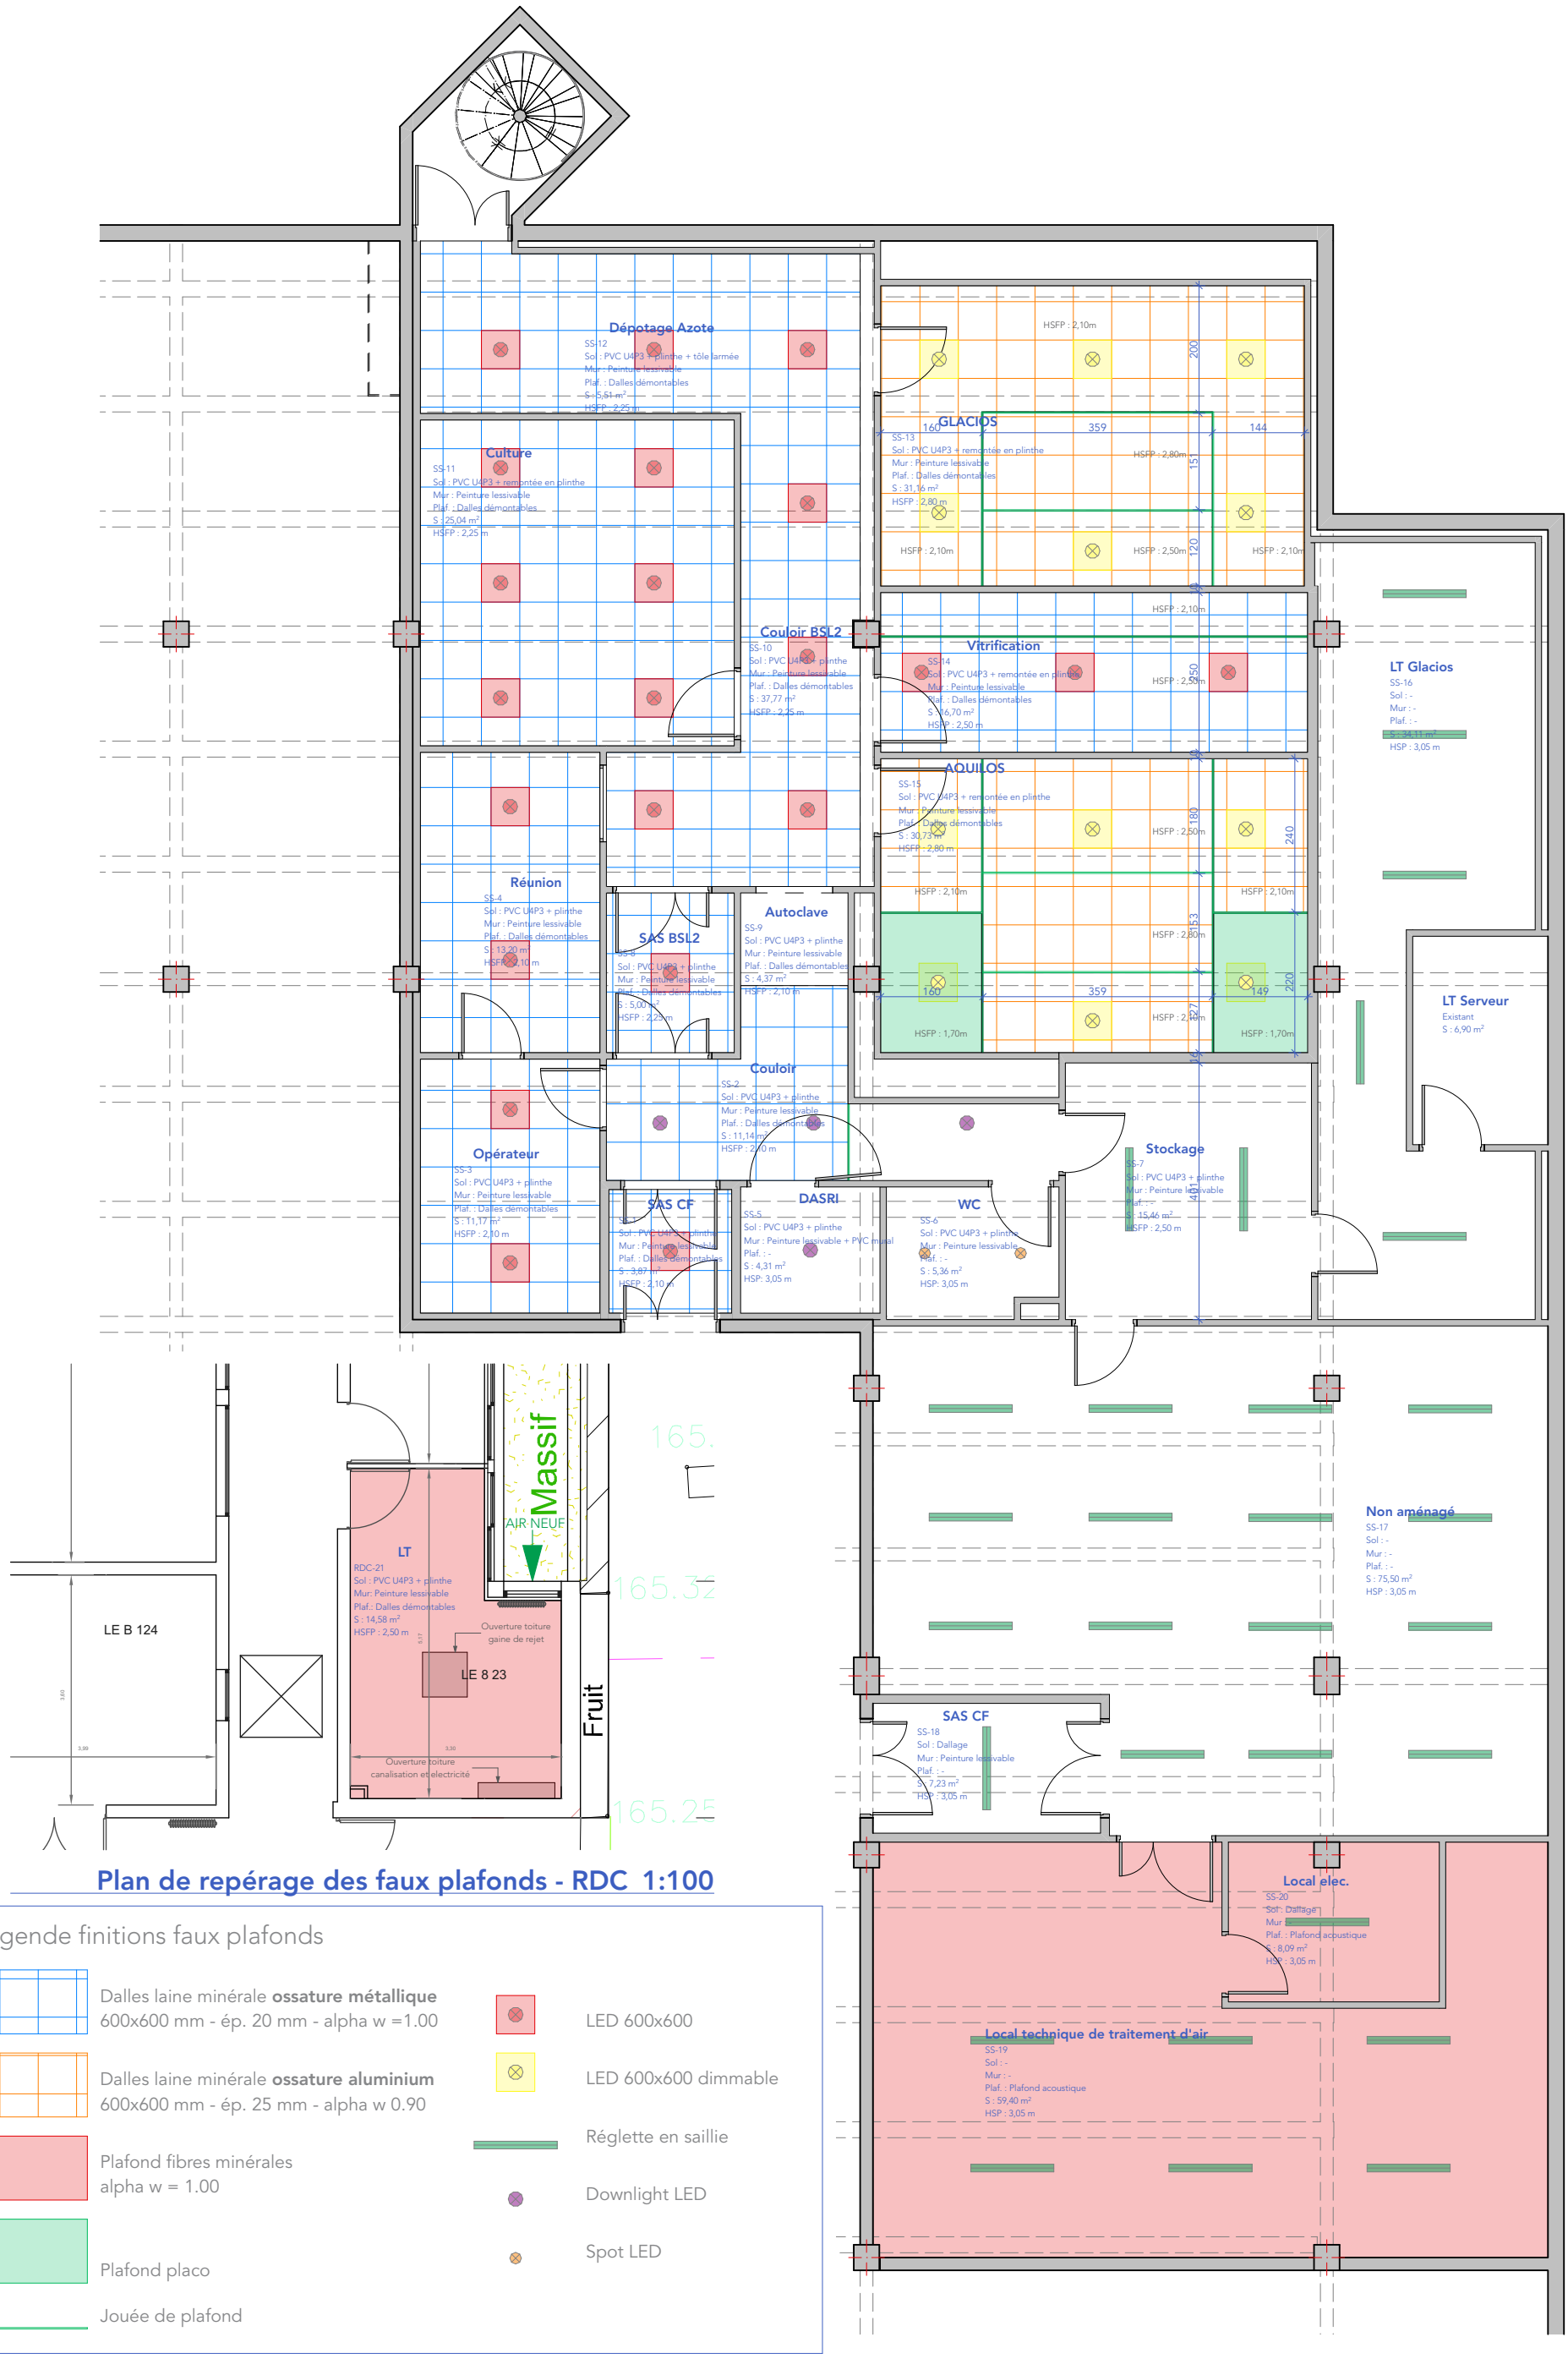

Plan de repérage des faux plafonds - RDC 1:100

Légende finitions faux plafonds

- Dalles laine minérale **ossature métallique** 600x600 mm - ép. 20 mm - alpha w =1.00
- Dalles laine minérale **ossature aluminium** 600x600 mm - ép. 25 mm - alpha w 0.90
- Plafond fibres minérales alpha w = 1.00
- Plafond placo
- Jouée de plafond
- LED 600x600
- LED 600x600 dimmable
- Réglette en saillie
- Downlight LED
- Spot LED

Maître d'Ouvrage ENS DE LYON

Maître d'Oeuvre Care architecte, fortil, abcdécibel, cetis, MANTENNA

ENS Lyon - Cryo-microscope

2025-18.PlanDCE 20 Plan de repérage des faux plafonds - sous-sol et RDC

Date : **18/11/2025** Echelle : **1:100** Format : **A3** Emetteur : **CARE Architecte**

2025-18. PlanDCE