


SCHÉMA IMPLANTATION PROJET  
HYBRIDATION + ECS INDÉPENDANT

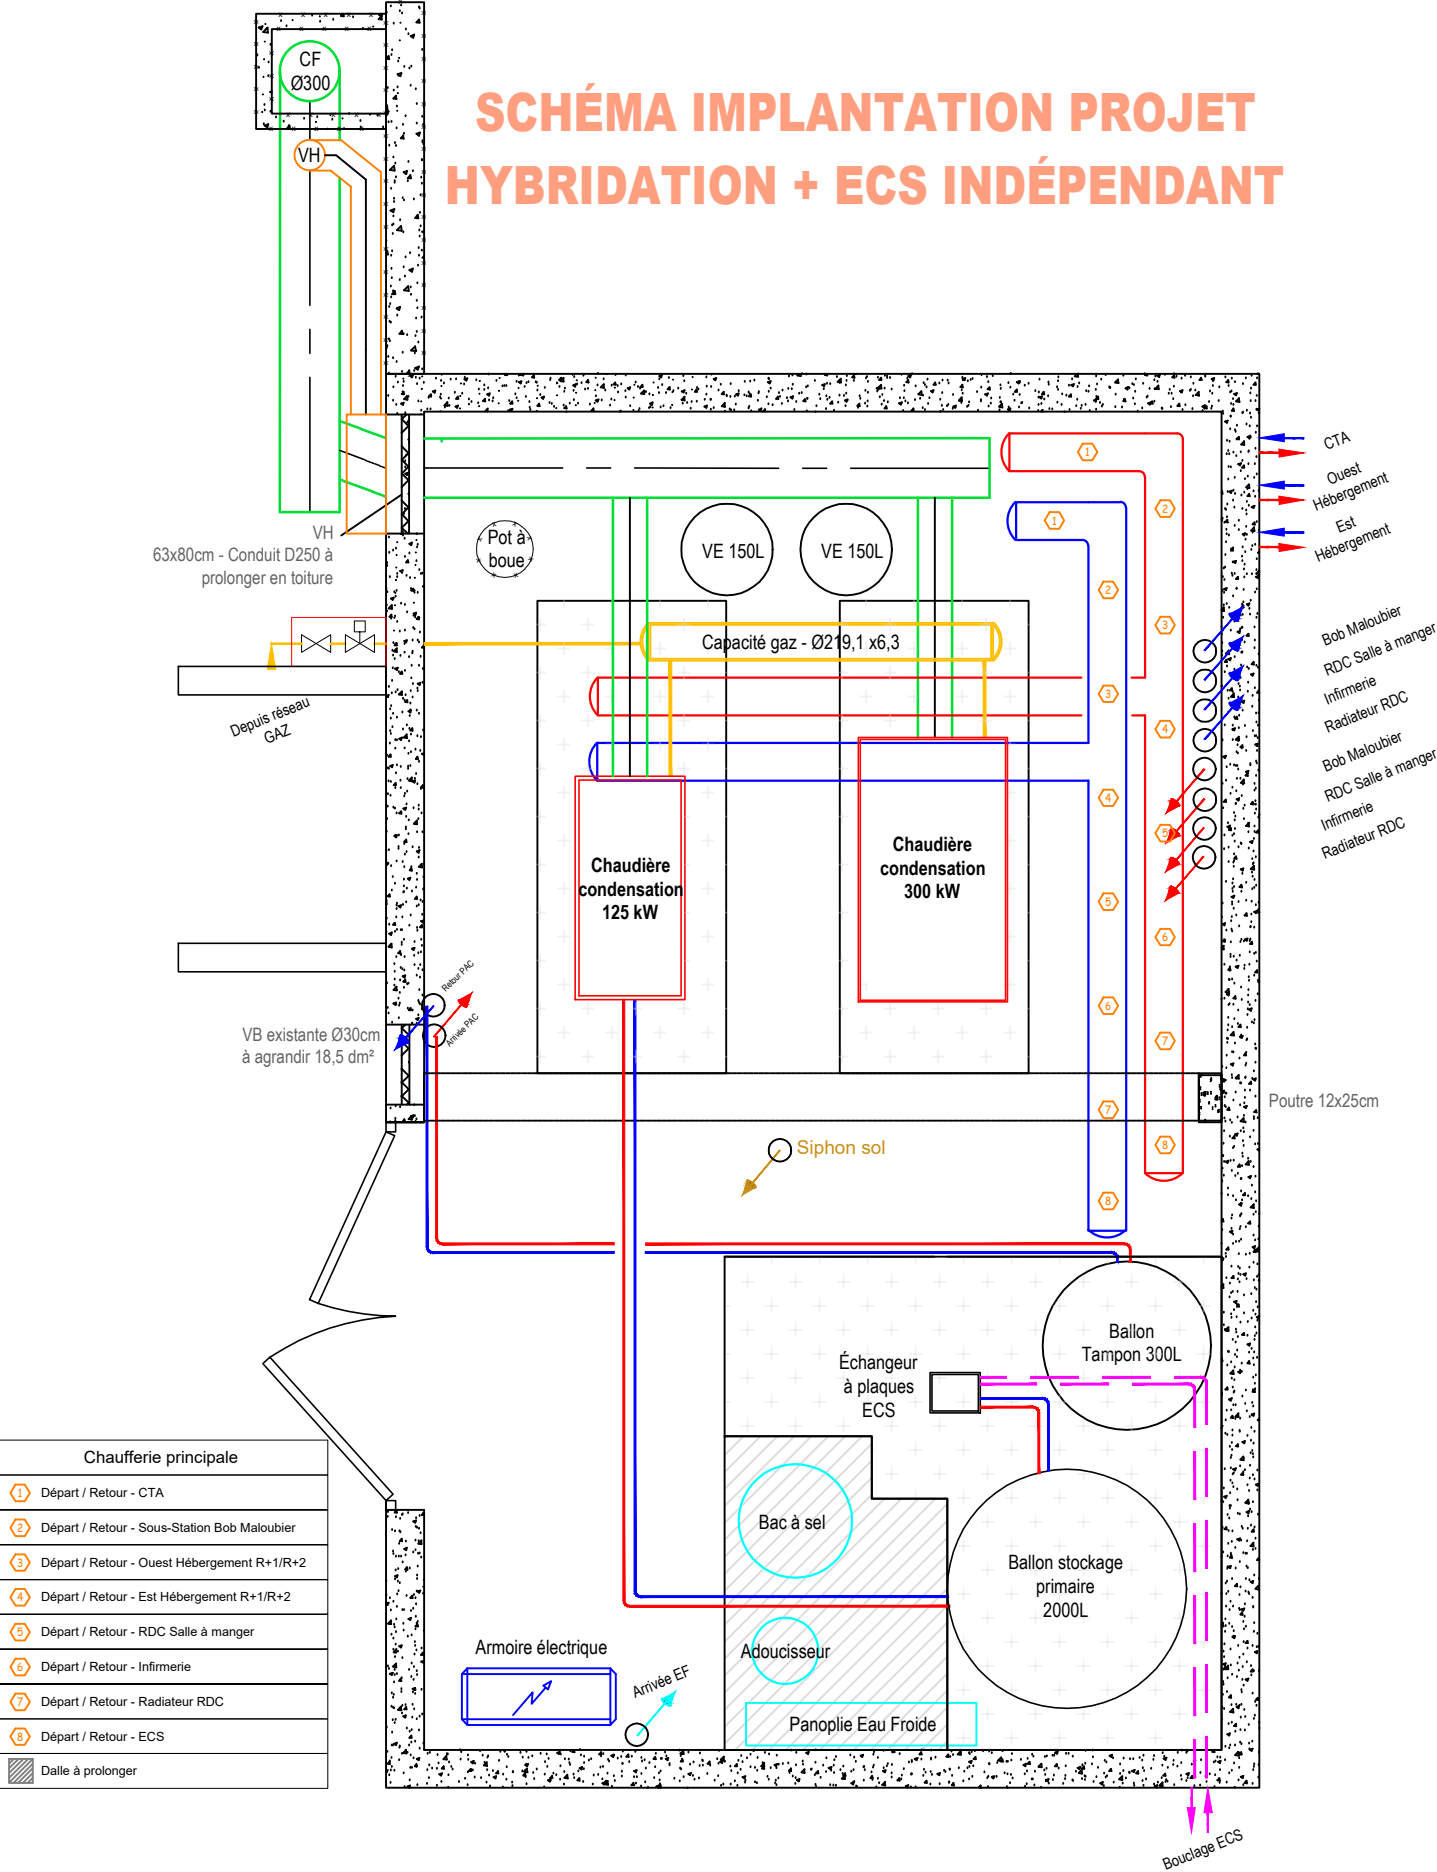

PRO / DCE

ÉCOLE DE PLONGÉE - SAINT-MANDRIER  
SCHÉMA D'IMPLANTATION CHAUFFERIE  
PROJET HYBRIDATION

0	10/2025	CREATION
IND	DATE	MODIFICATIONS
DATE : 10/2025	ING : M. UZAN	DES : L. DENAEGHEL
		PLAN N° 2/7