



HALL TRASOUM
R+1

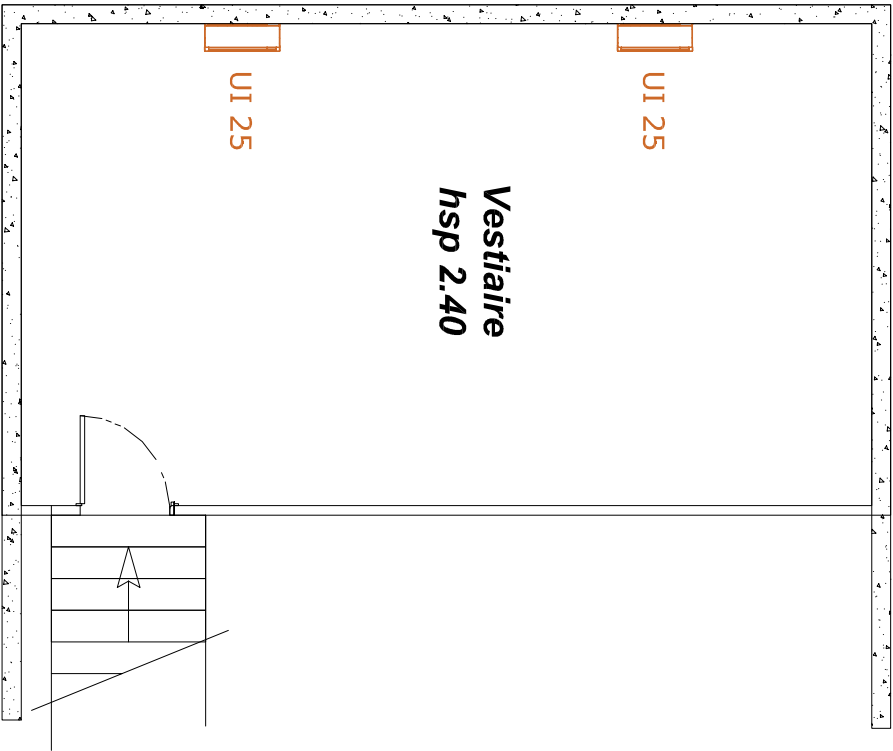

HALL TRASOUM
RDC

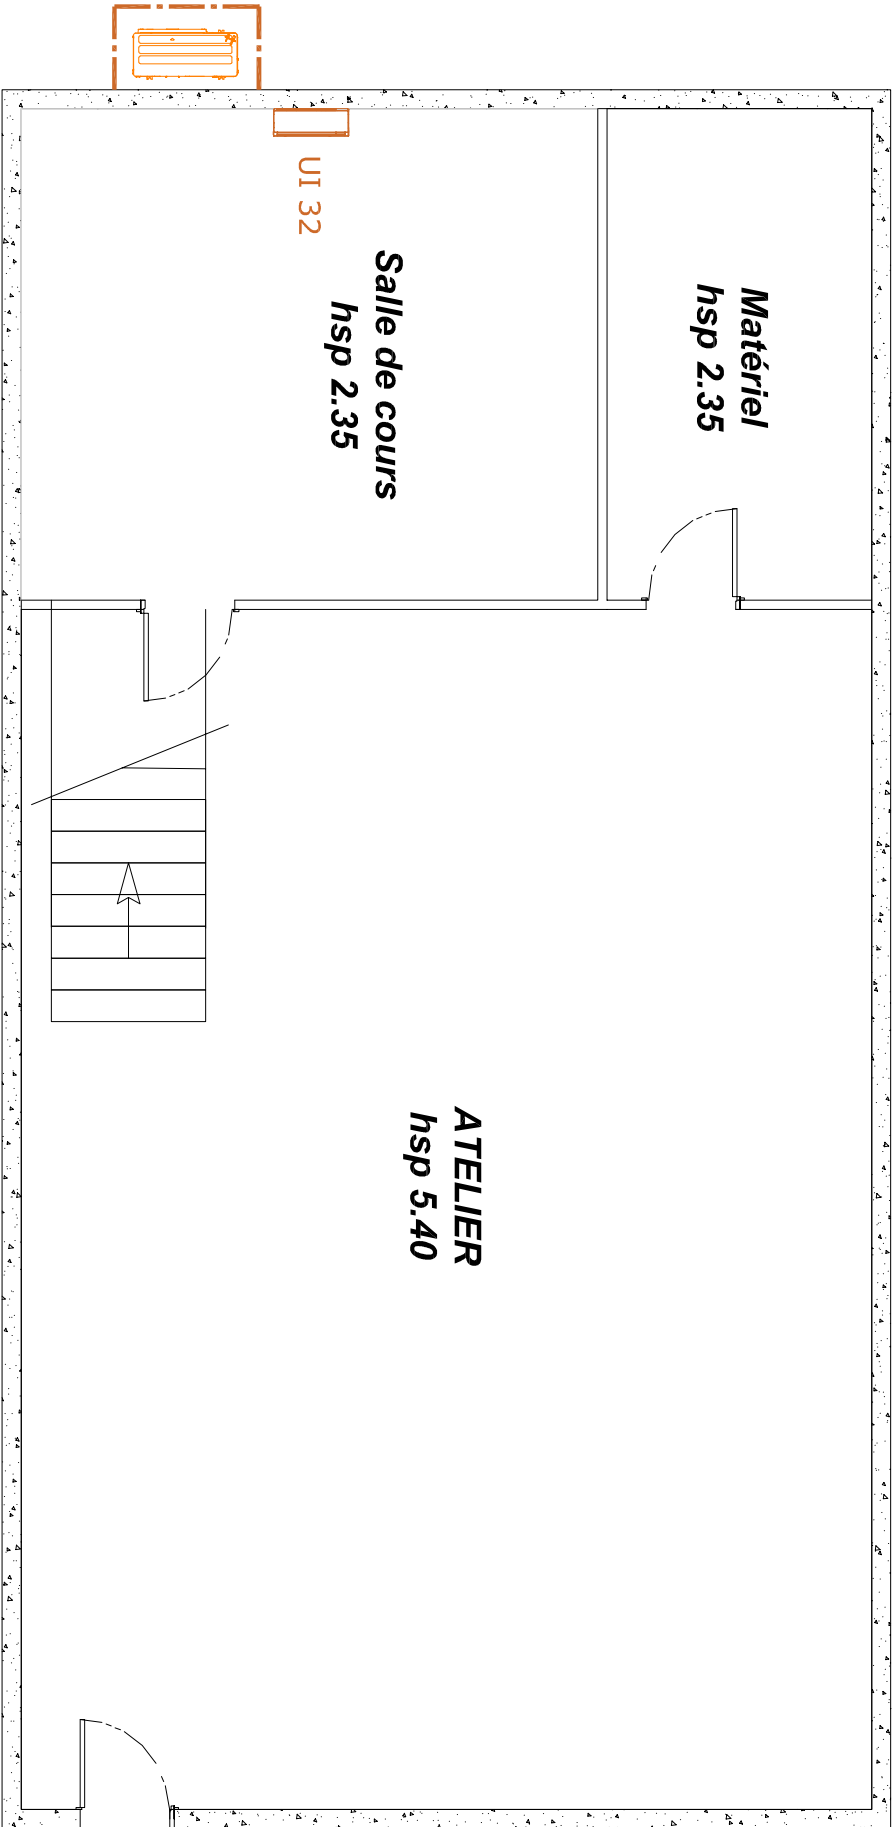

Echelle : 1:125 – Format A3

GRUPPEMENT ETUDES ET ENERGIE



BÂTIMENT CEMALOR
165 CHEMIN DES NEGAUDOUX
83140 SX-FOURS
TEL 04 94 10 92 55

PRO / DCE

ÉCOLE DE PLONGÉE - SAINT-MANDRIER
PLAN D'IMPLANTATION UI / UE
HALL TRASOUM

0	10/2025		CREATION
IND	DATE		MODIFICATIONS
DATE : 10/2025	ING : M. UZAN	DES : L. DEMEGHEL	PLAN N° 6/7