


BLOC ALIMENTAIRE ET CASERNEMENT

CHAUFFERIE

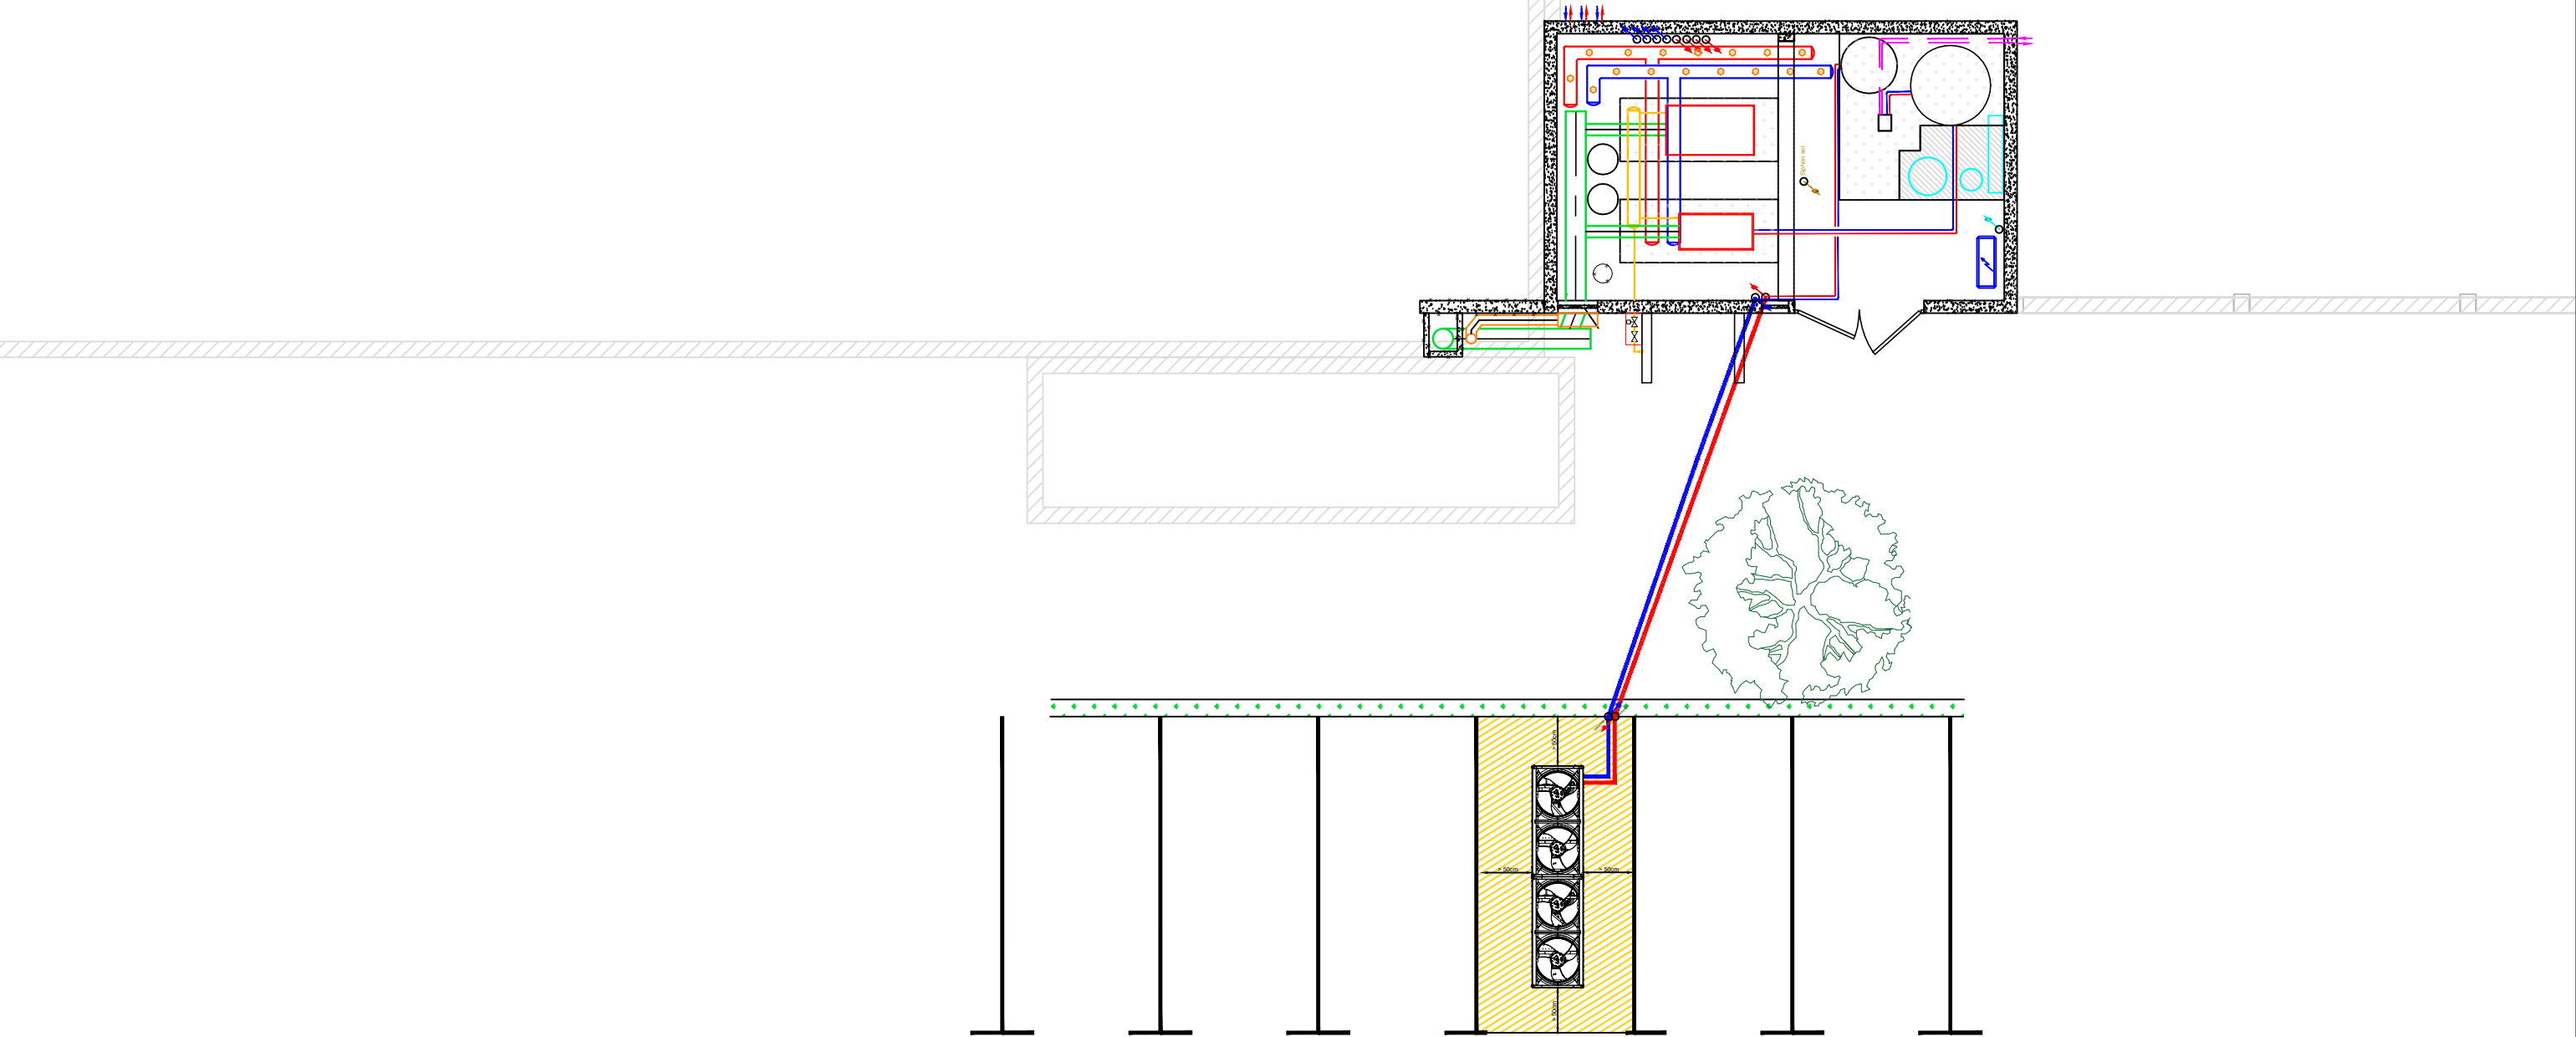

PRO / DCE

ÉCOLE DE PLONGÉE - SAINT-MANDRIER
SCHÉMA D'IMPLANTATION EXTÉRIEUR
PROJET HYBRIDATION

0	10/2025	CREATION
IND	DATE	MODIFICATIONS
DATE : 10/2025	ING : M. UZAN	DES : L. DENAEGHEL
		PLAN N° 3/7



Bureau d'études énergie
Ingénierie fluides

GROUPEMENT ETUDES ET ENERGIE

BÂTIMENT CEMALOR
165 CHEMIN DES NEGADOUX
83140 SIX-FOURS
TEL 04 94 10 92 55