



SCHÉMA DE PRINCIPE PROJET

CHAUFFERIE HYBRIDE + ECS INDÉPENDANTE


EMPLACEMENT EXTÉRIEUR PAC

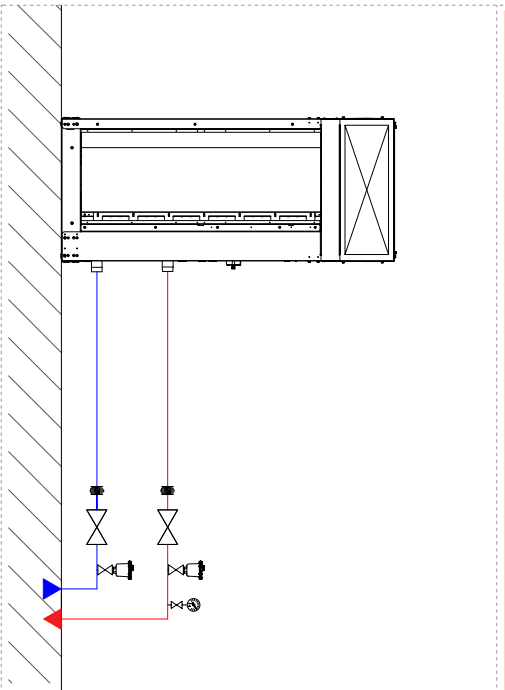

ECS GAZ

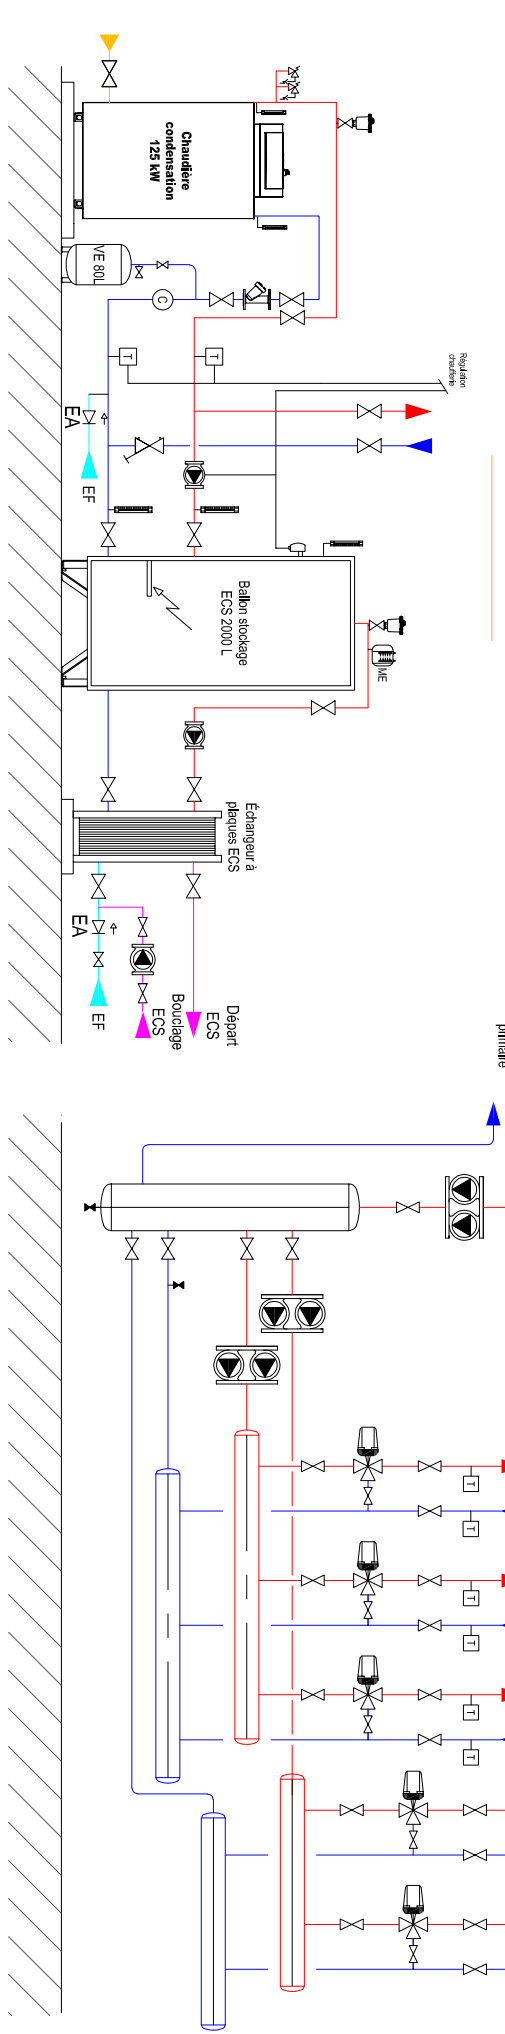

SOUS-STATION - BOB MALOUBIER (schéma non modifié)

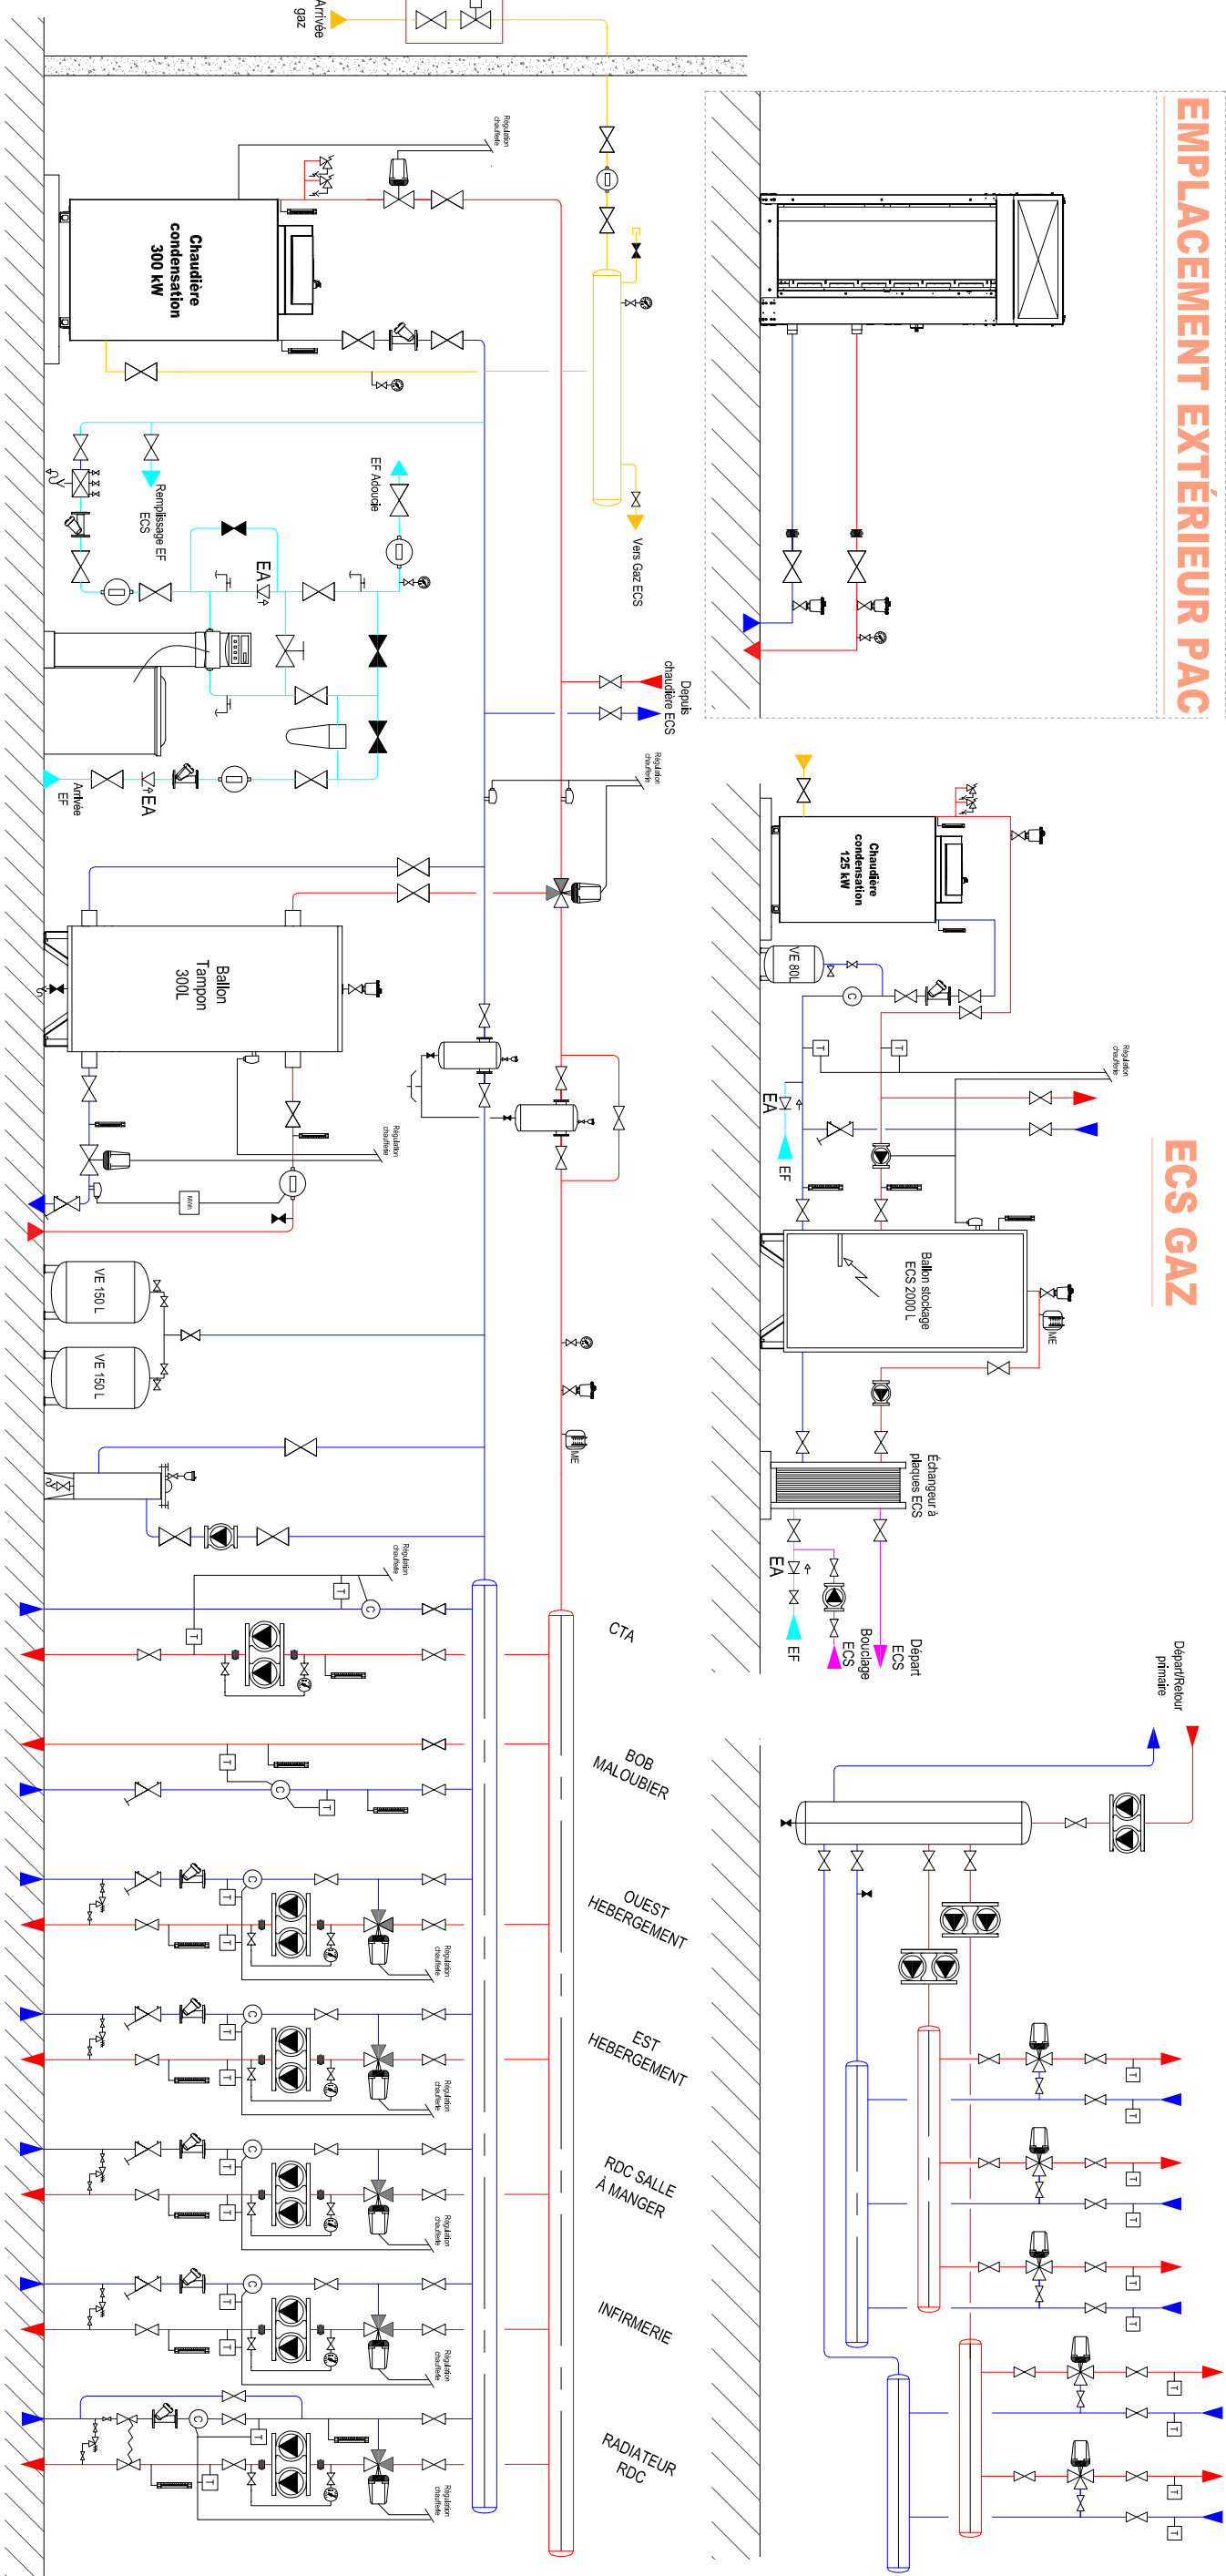

| | | | | |
|----------------|---------------|-------------------|-------------|---------------|
| | | | | |
| | | | | |
| 0 | 10/2025 | | | CREATION |
| IND | DATE | | | MODIFICATIONS |
| DATE : 10/2025 | ING : M. UZAN | DES : L. DEMEGHEL | PLAN N° 5/7 | |