



AILE DES MINISTRES
RESTAURATION DES COUVERTURES DE LA PARTIE EST

PRO

RESTAURATION DES COMBLES
(ISOLATION ET ENTRETIEN ULTÉRIEUR)
Premier étage et galetas


Etat projeté
Échelle 1/100

Patrick PONSOT A.C.M.H
Additif du 02 Juin 2025

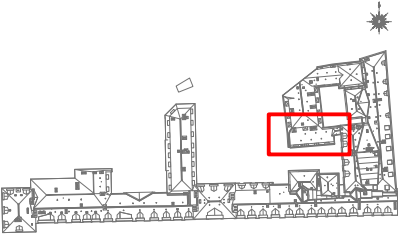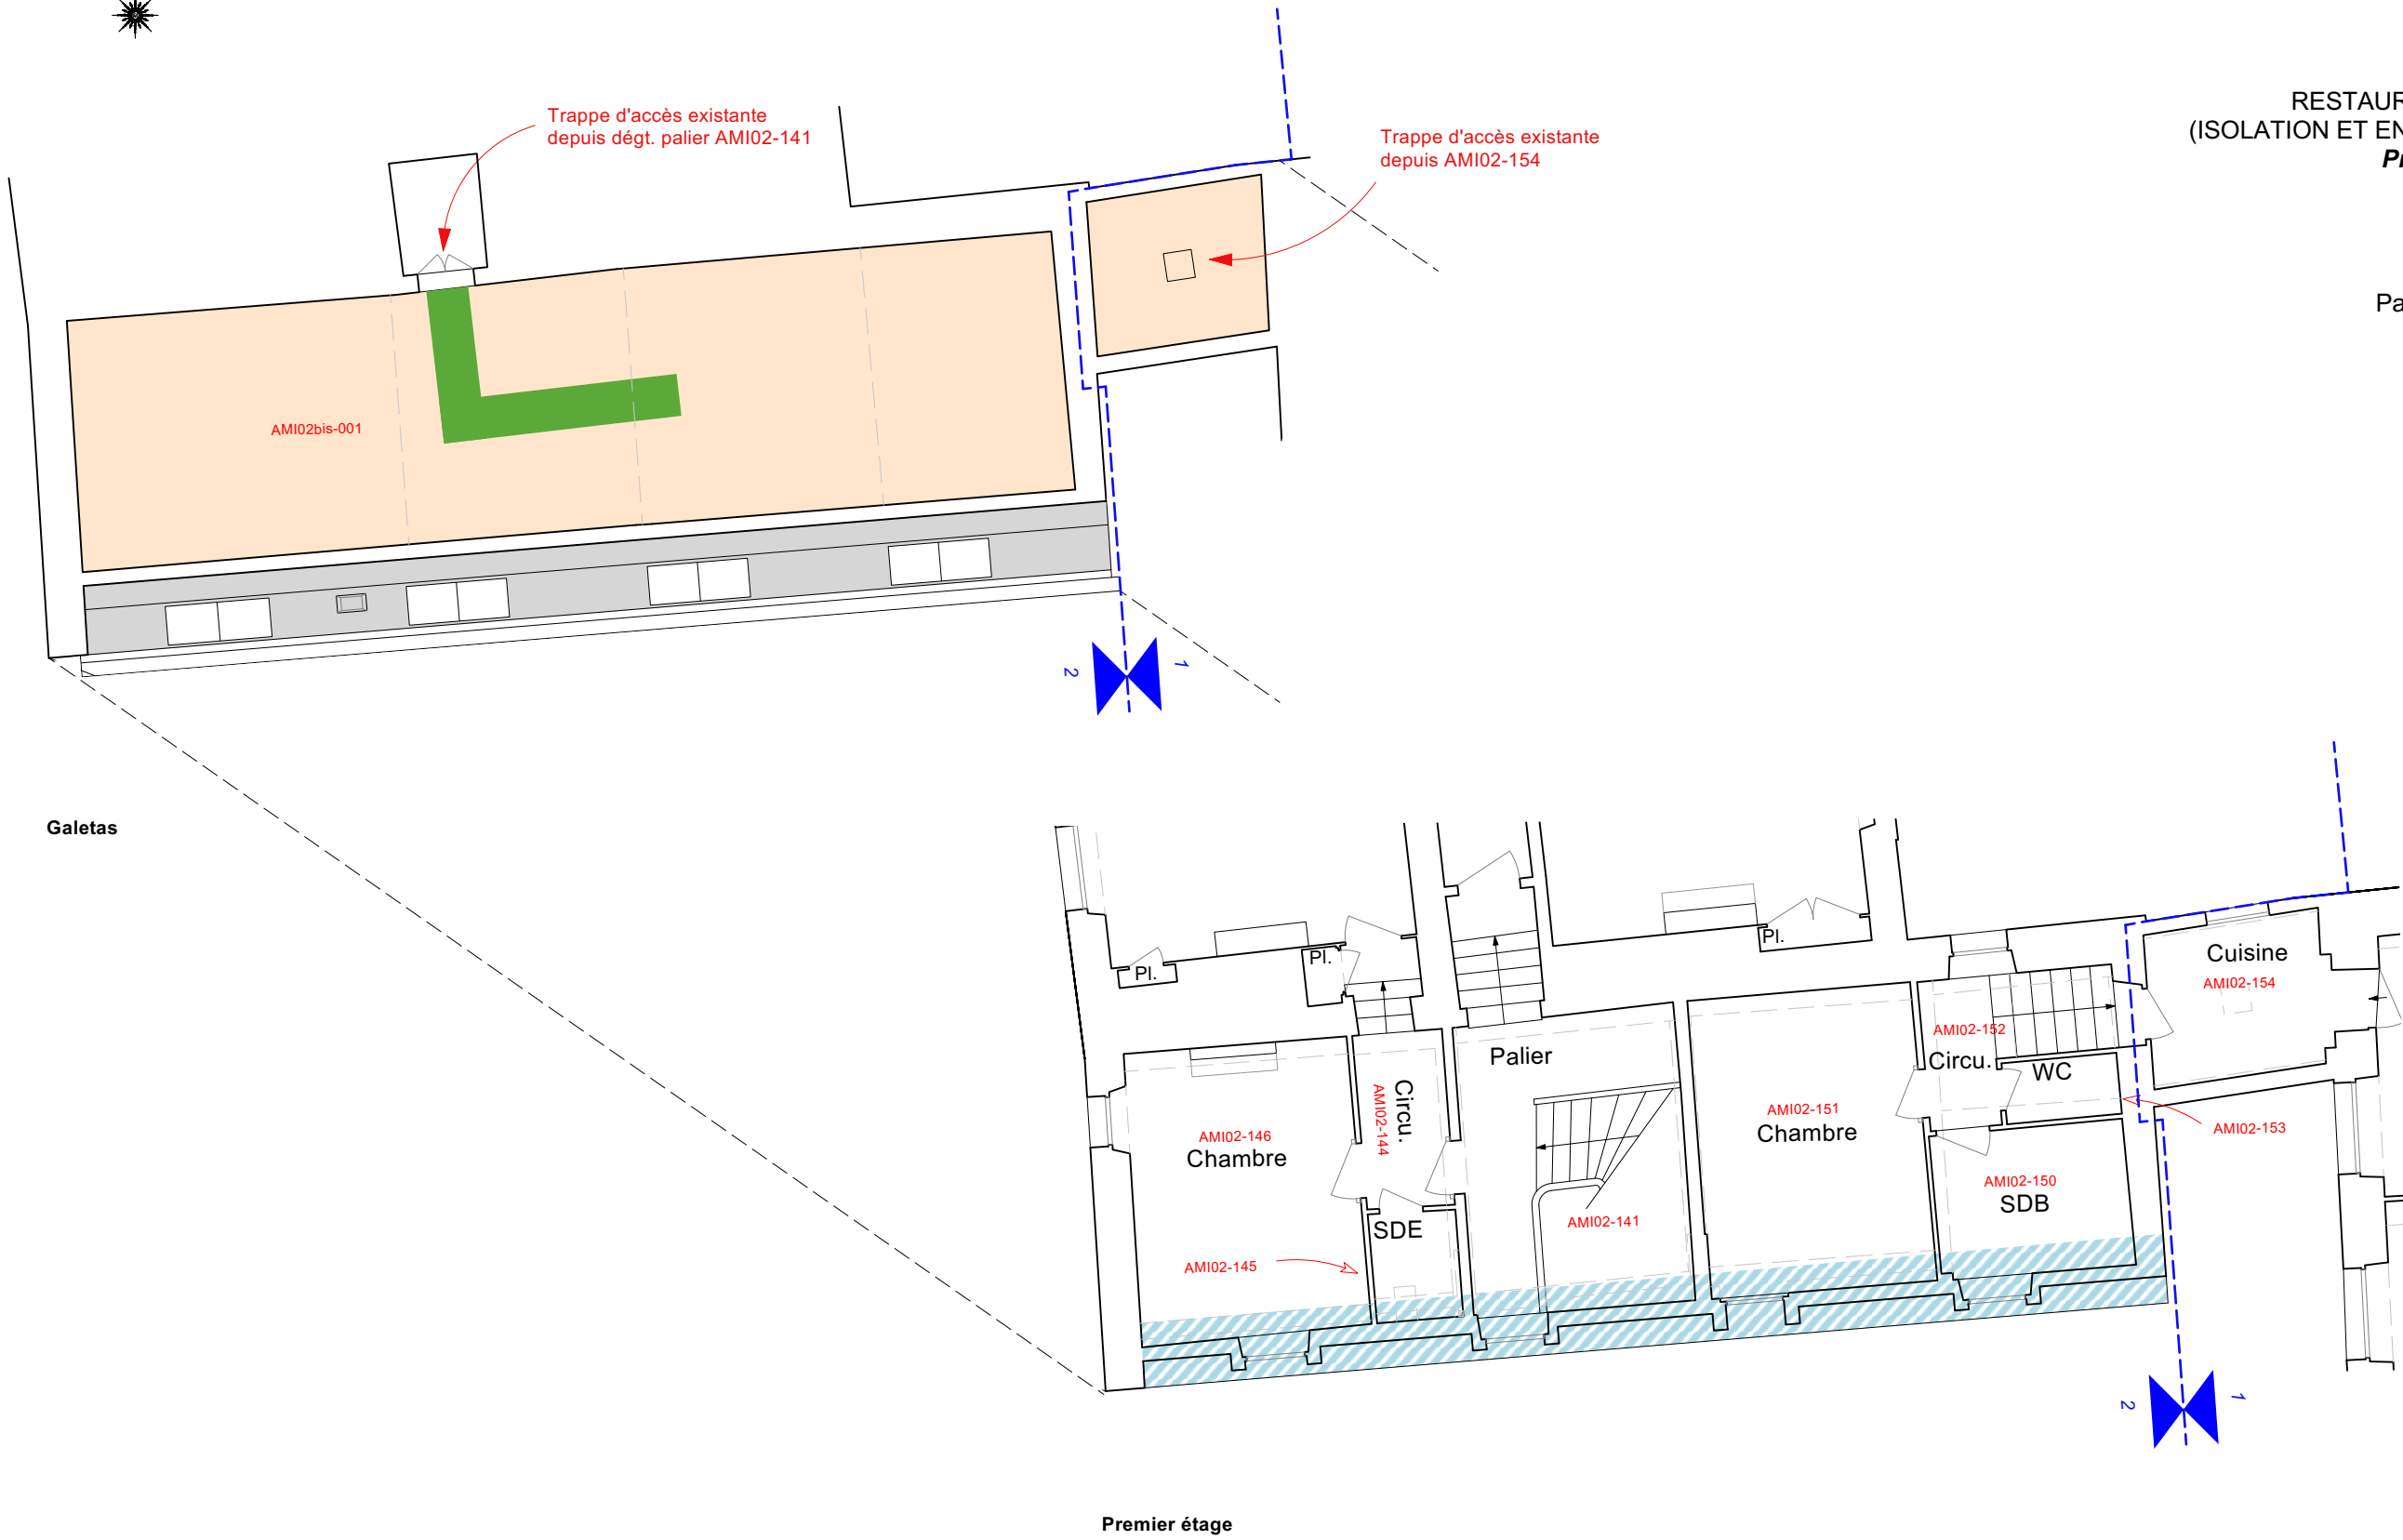

PRO

Etat projeté
Échelle 1/100

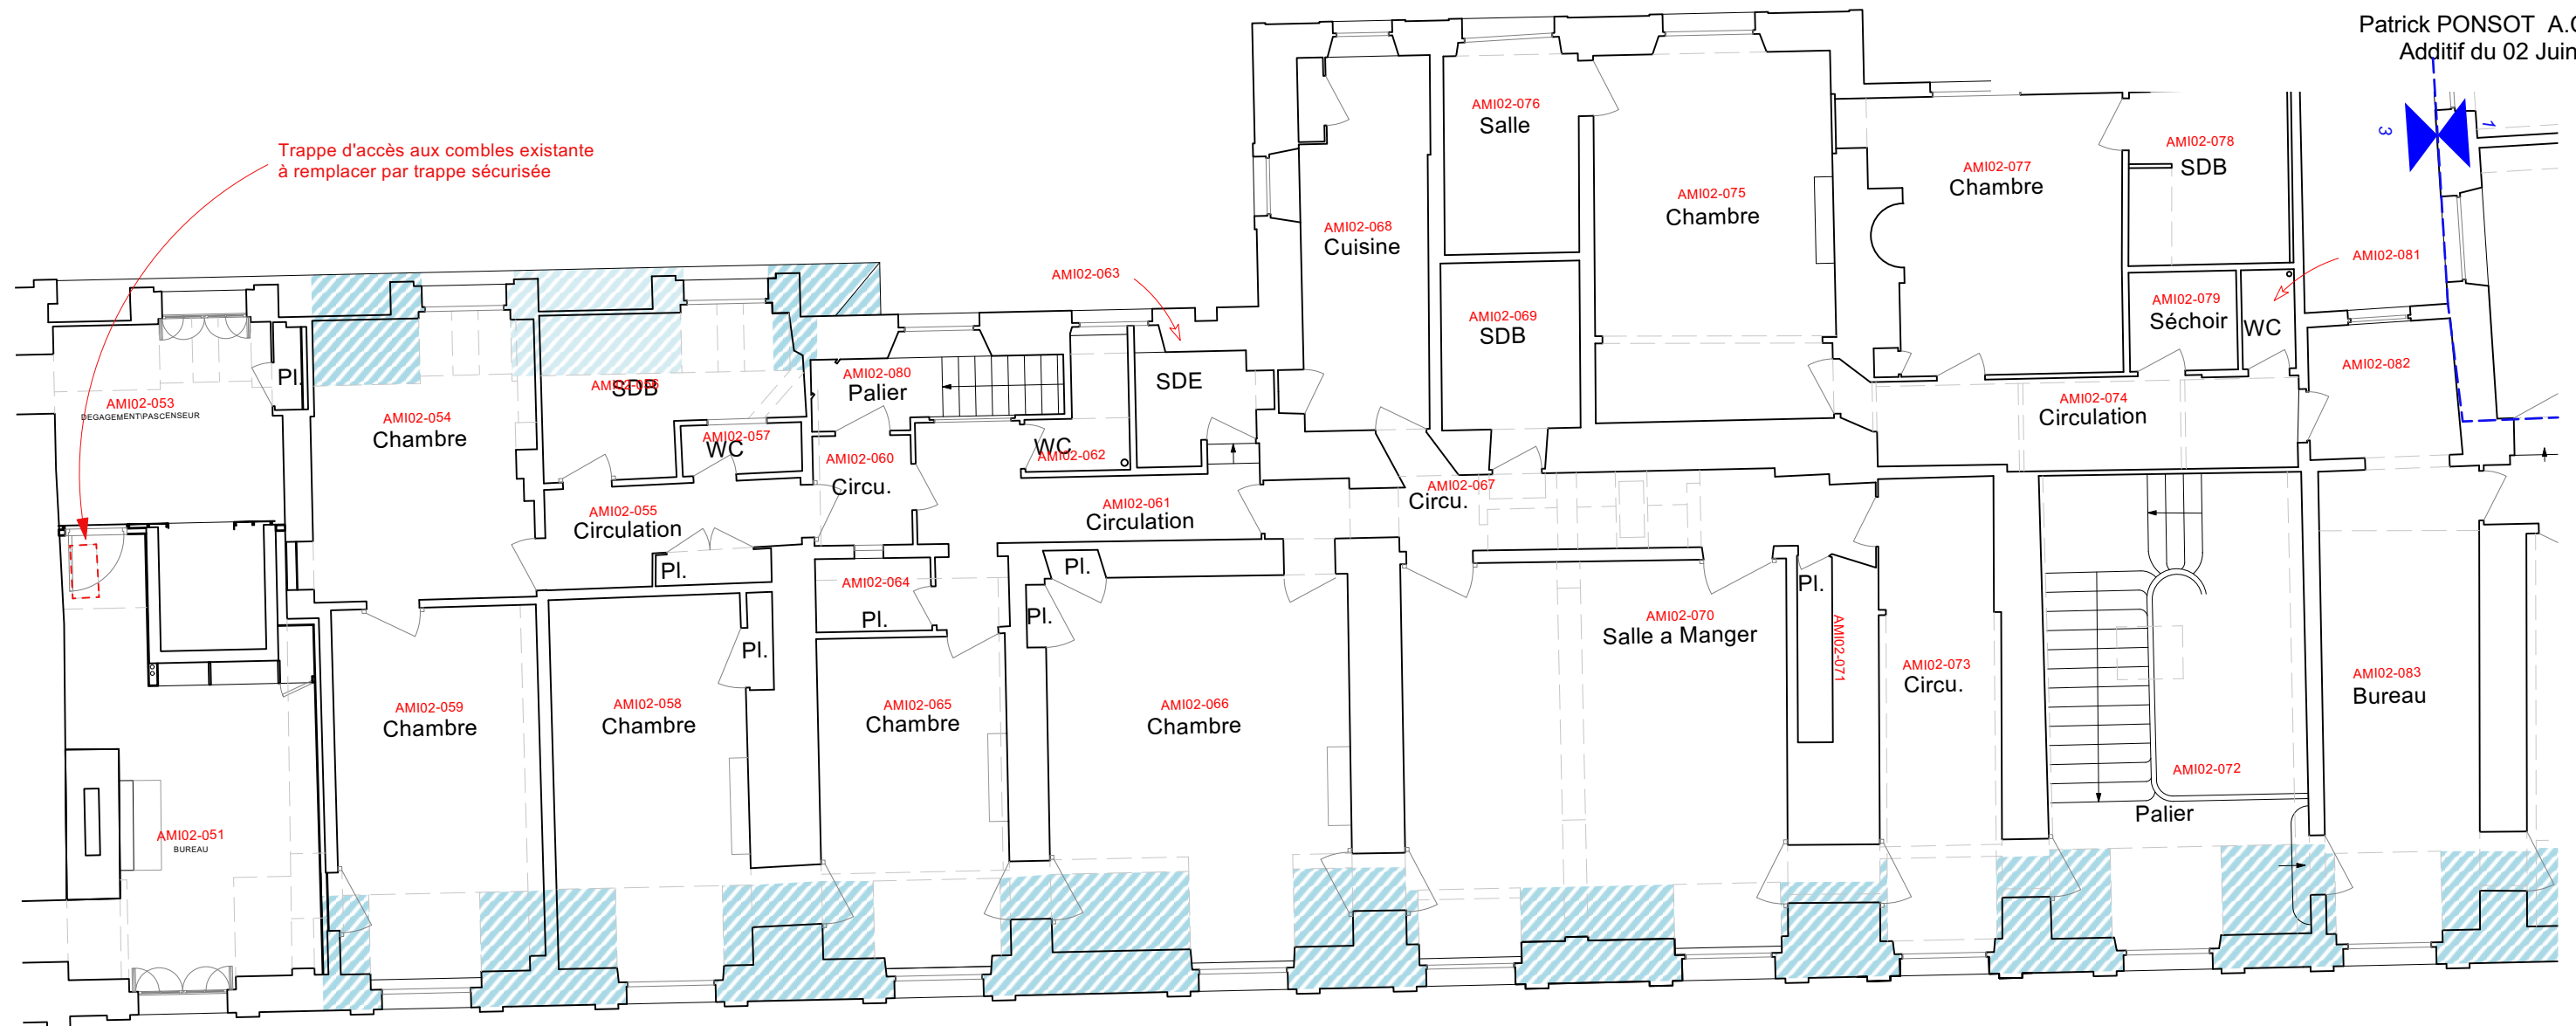 Isolation des rampants entre chevrons

— — — — Limite de phases


AILE DES MINISTRES
RESTAURATION DES COUVERTURES DE LA PARTIE EST

PRO

RESTAURATION DES COMBLES
(ISOLATION ET ENTRETIEN ULTÉRIEUR)
Premier étage

Etat projeté
Échelle 1/100

Patrick PONSOT A.C.M.H
Additif du 02 Juin 2025

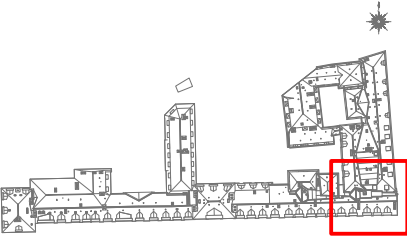


AILE DES MINISTRES
RESTAURATION DES COUVERTURES DE LA PARTIE EST

PRO


RESTAURATION DES COMBLES
(ISOLATION ET ENTRETIEN ULTÉRIEUR)
Entresol premier étage Aile Louis XV



Etat projeté
Échelle 1/200

Patrick PONSOT A.C.M.H
Additif du 02 Juin 2025

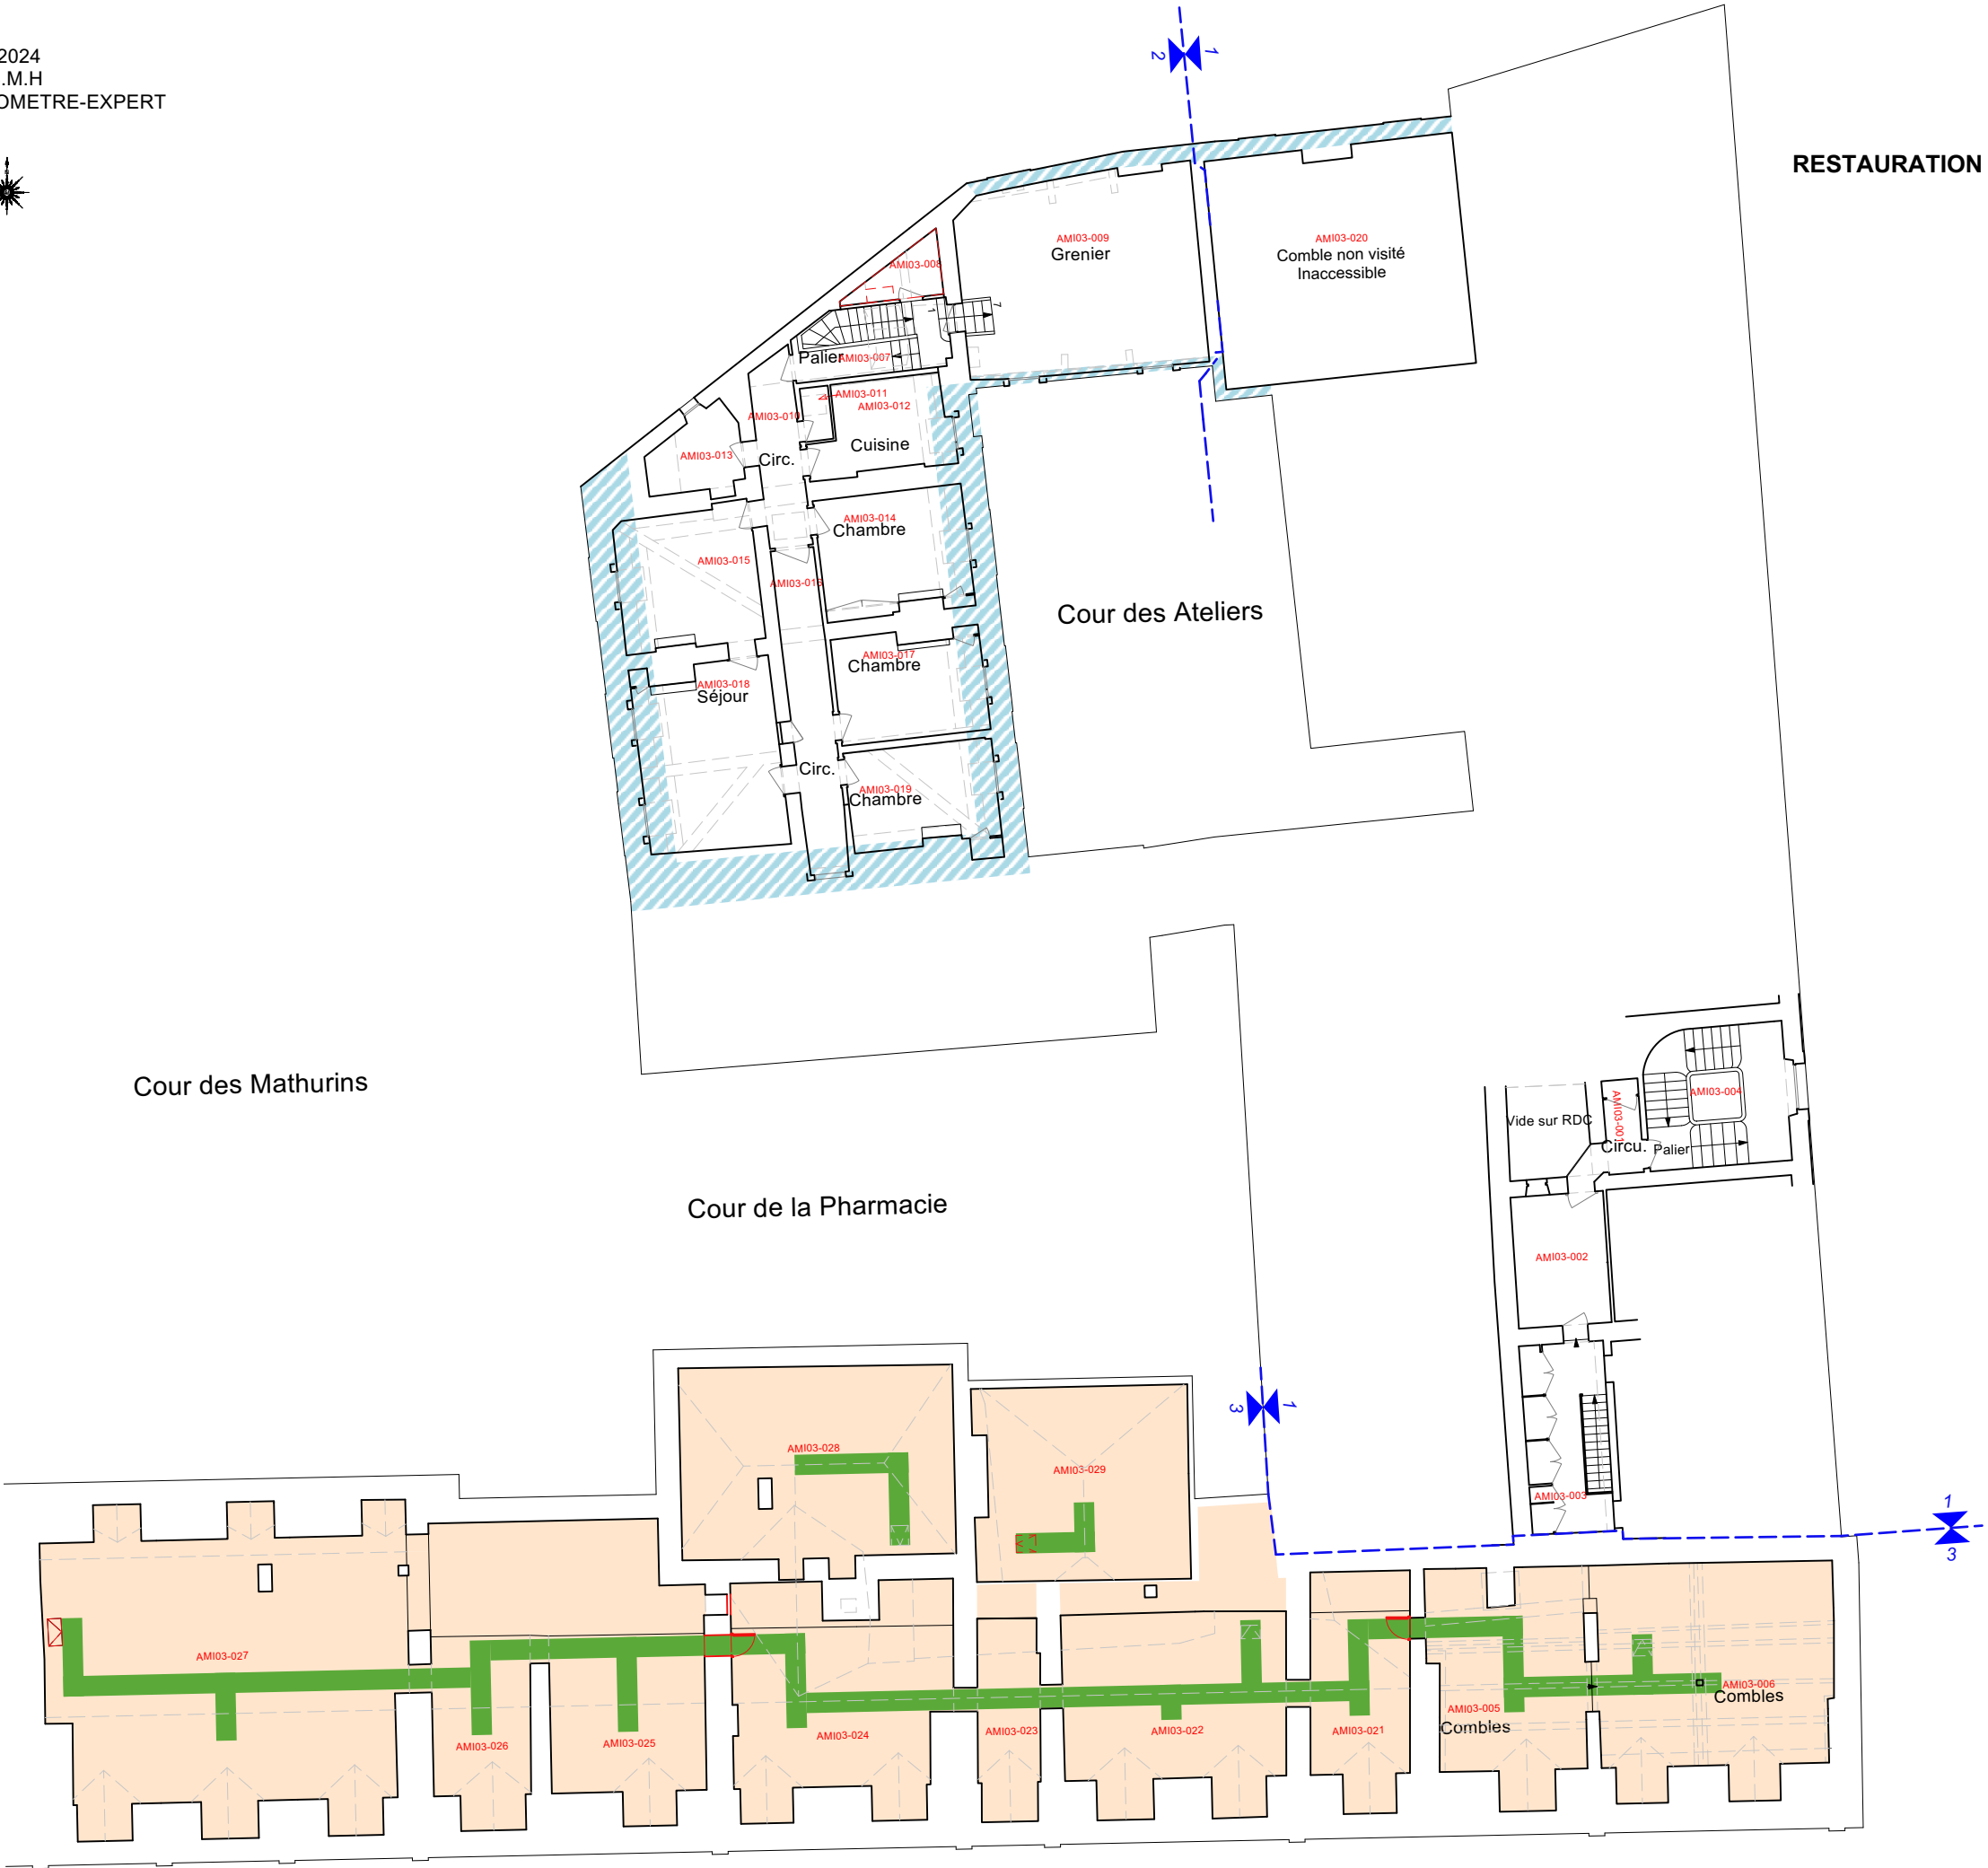

- Platelage
Cheminement d'entretien sur isolation
- Isolation horizontale à dérouler
2x20cm ép.
- Isolation des rampants entre chevrons
- Projet
- Limite de phases

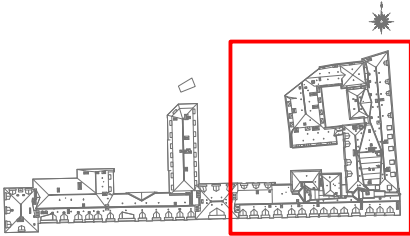

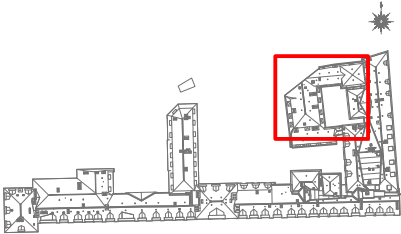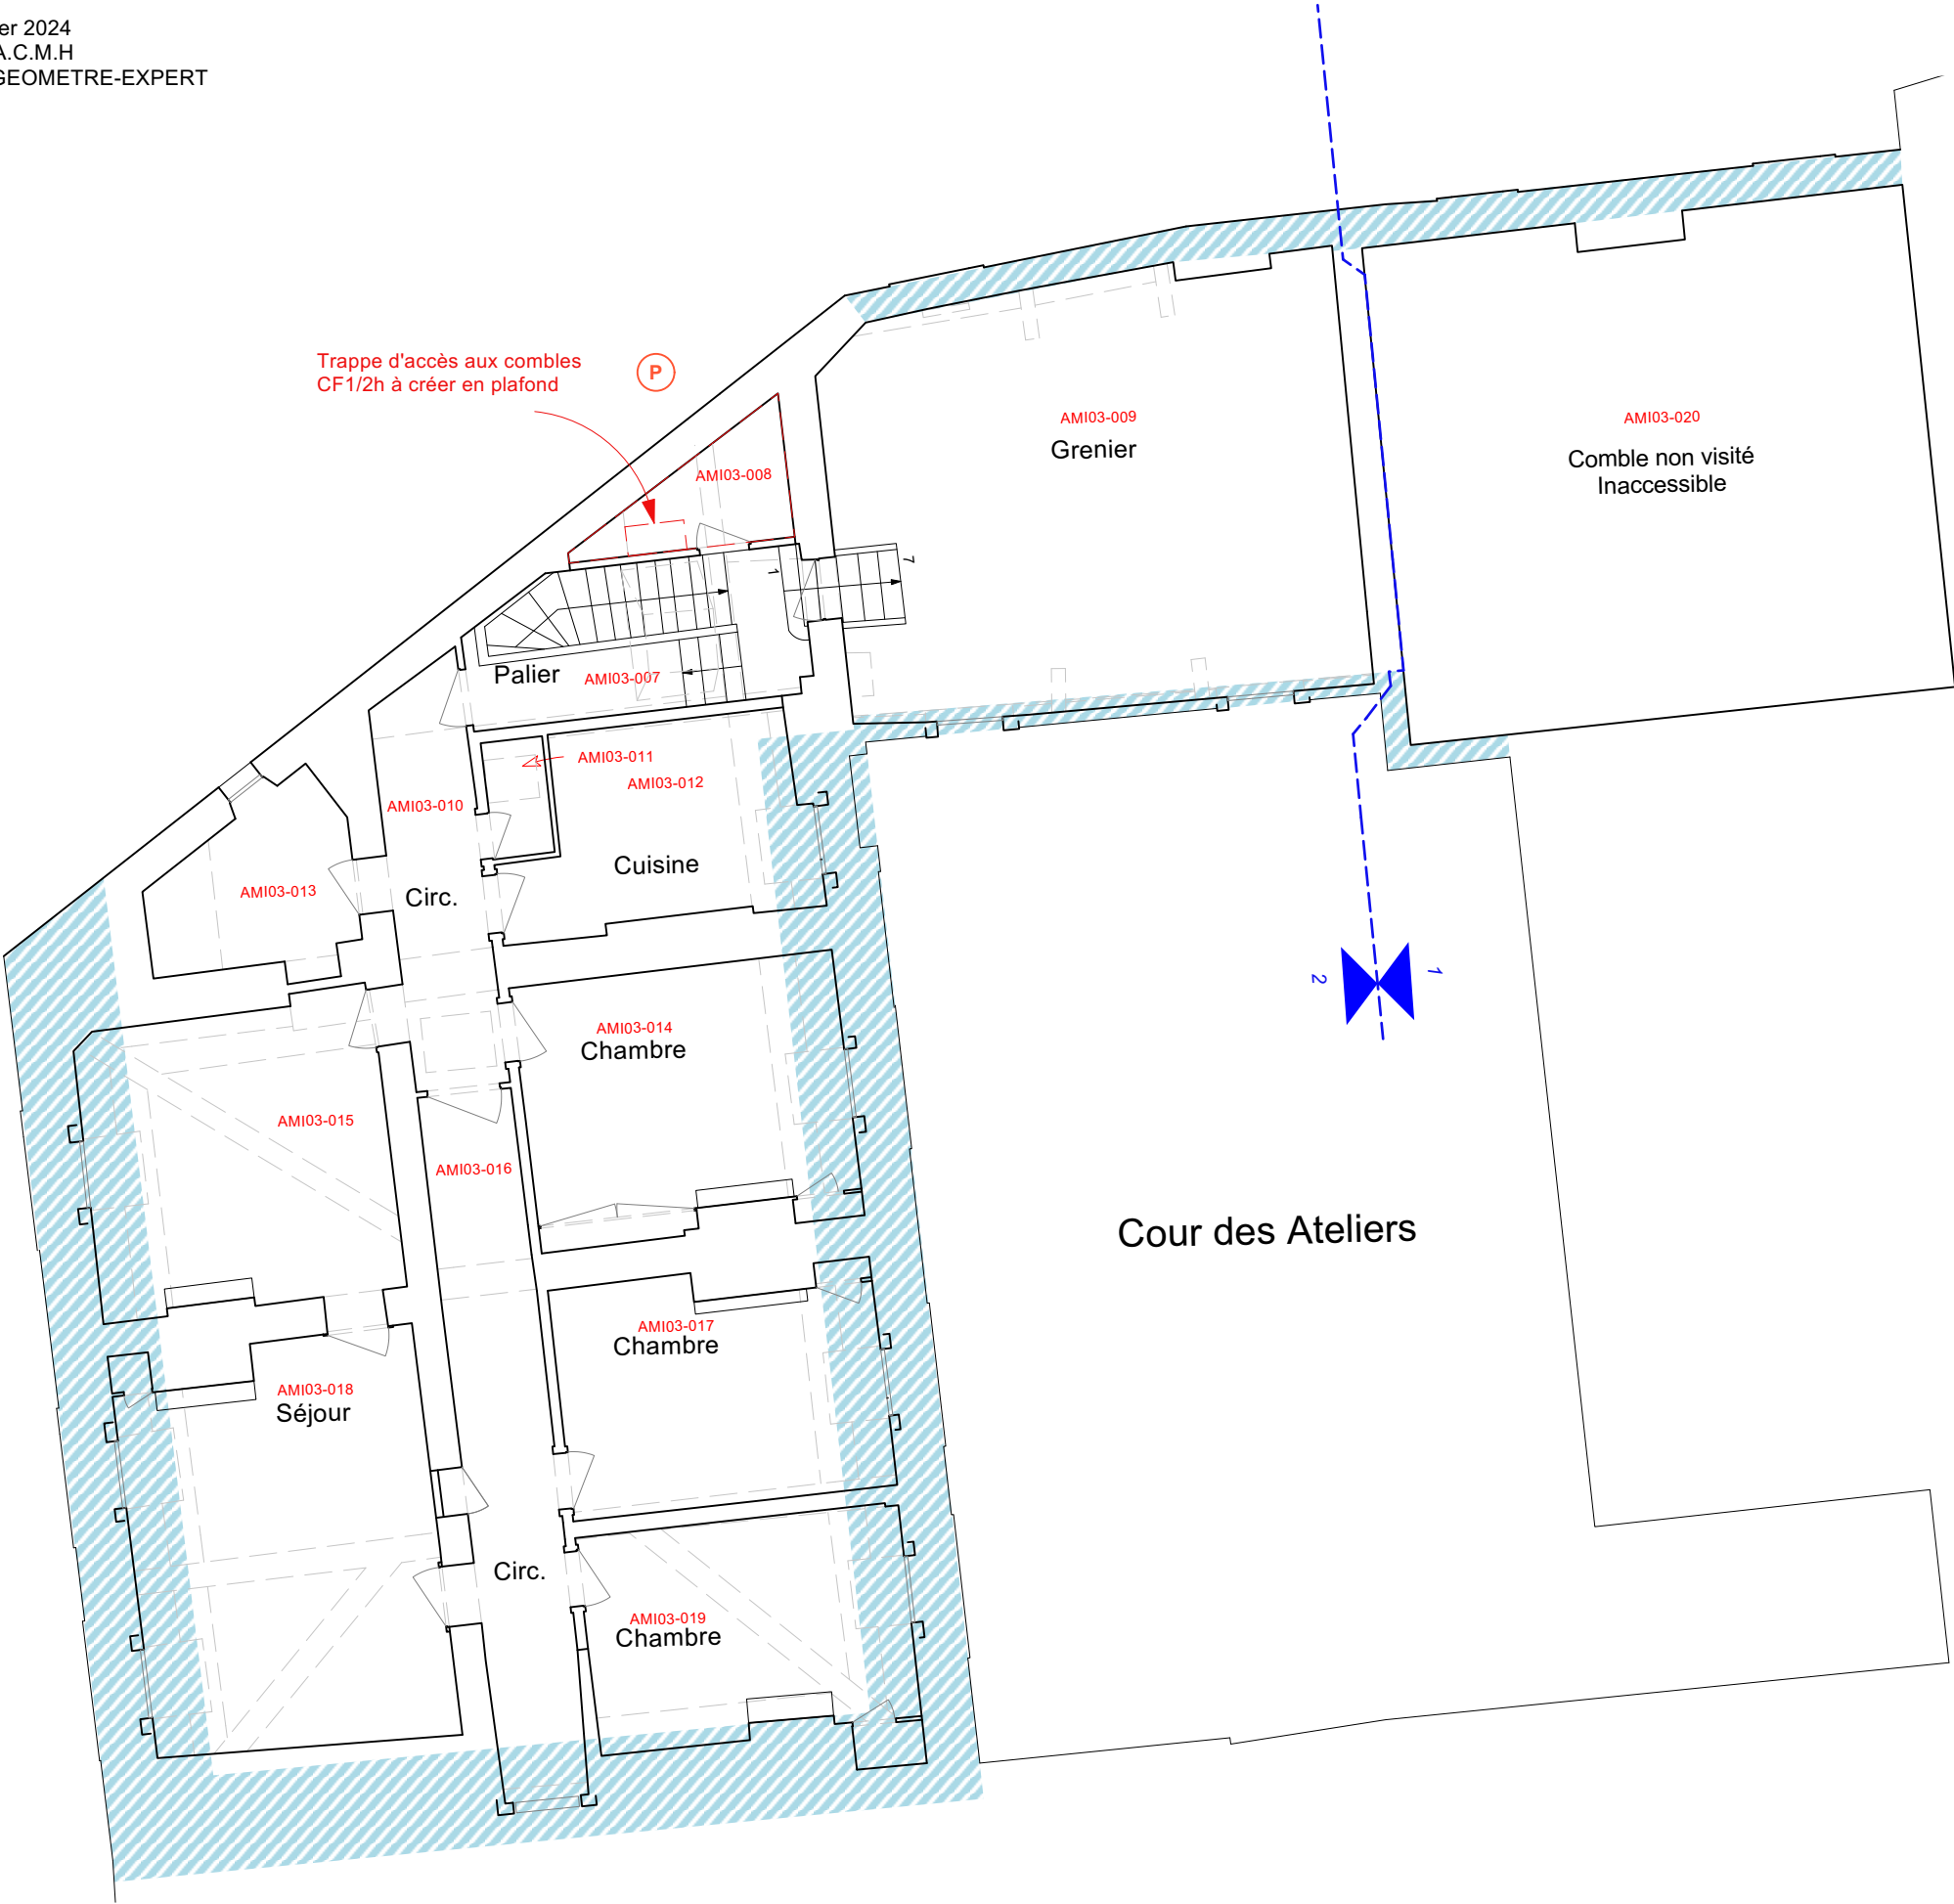


AILE DES MINISTRES
RESTAURATION DES COUVERTURES DE LA PARTIE EST

PRO

RESTAURATION DES COMBLES
(ISOLATION ET ENTRETIEN ULTÉRIEUR)
Entresol premier étage Aile Louis XV

Etat projeté
Échelle 1/100

Patrick PONSOT A.C.M.H
Additif du 02 Juin 2025

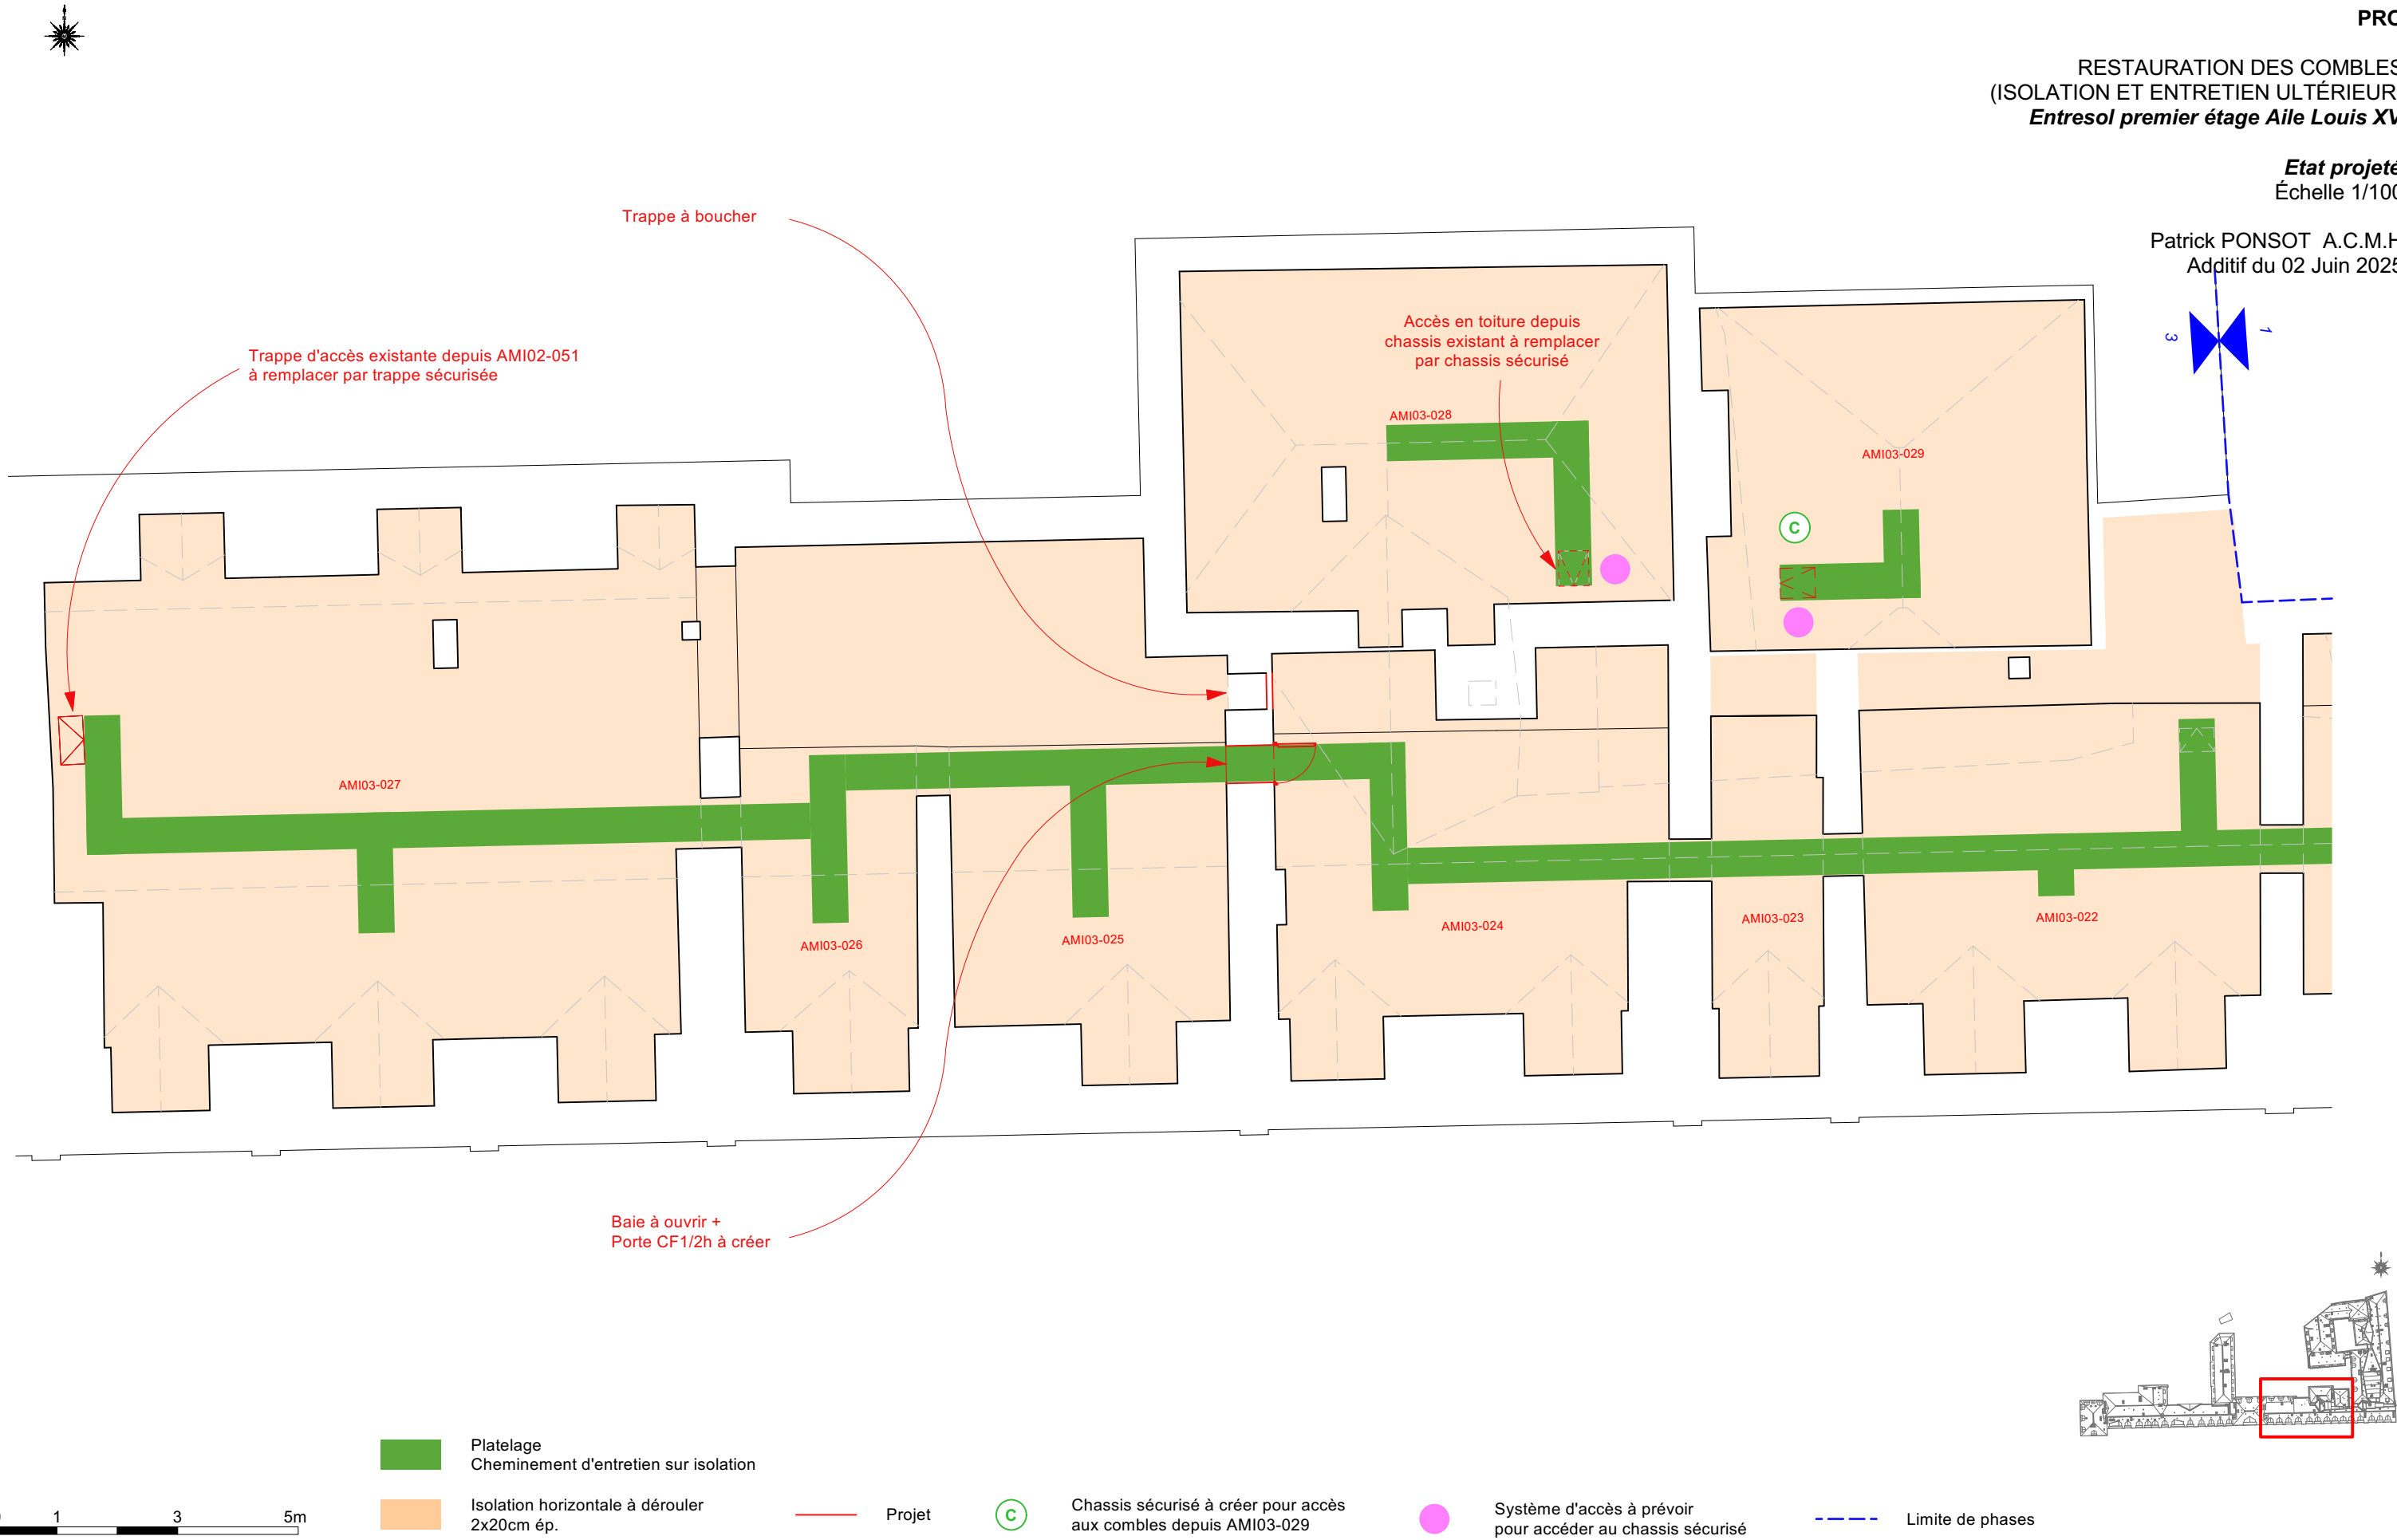



AILE DES MINISTRES
RESTAURATION DES COUVERTURES DE LA PARTIE EST

PRO

RESTAURATION DES COMBLES
(ISOLATION ET ENTRETIEN ULTÉRIEUR)
Entresol premier étage Aile Louis XV

Etat projeté
Échelle 1/100

Patrick PONSOT A.C.M.H
Additif du 02 Juin 2025

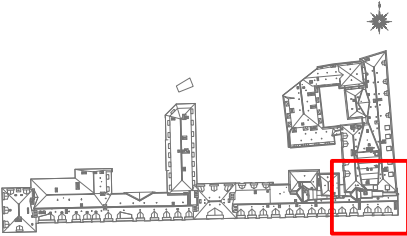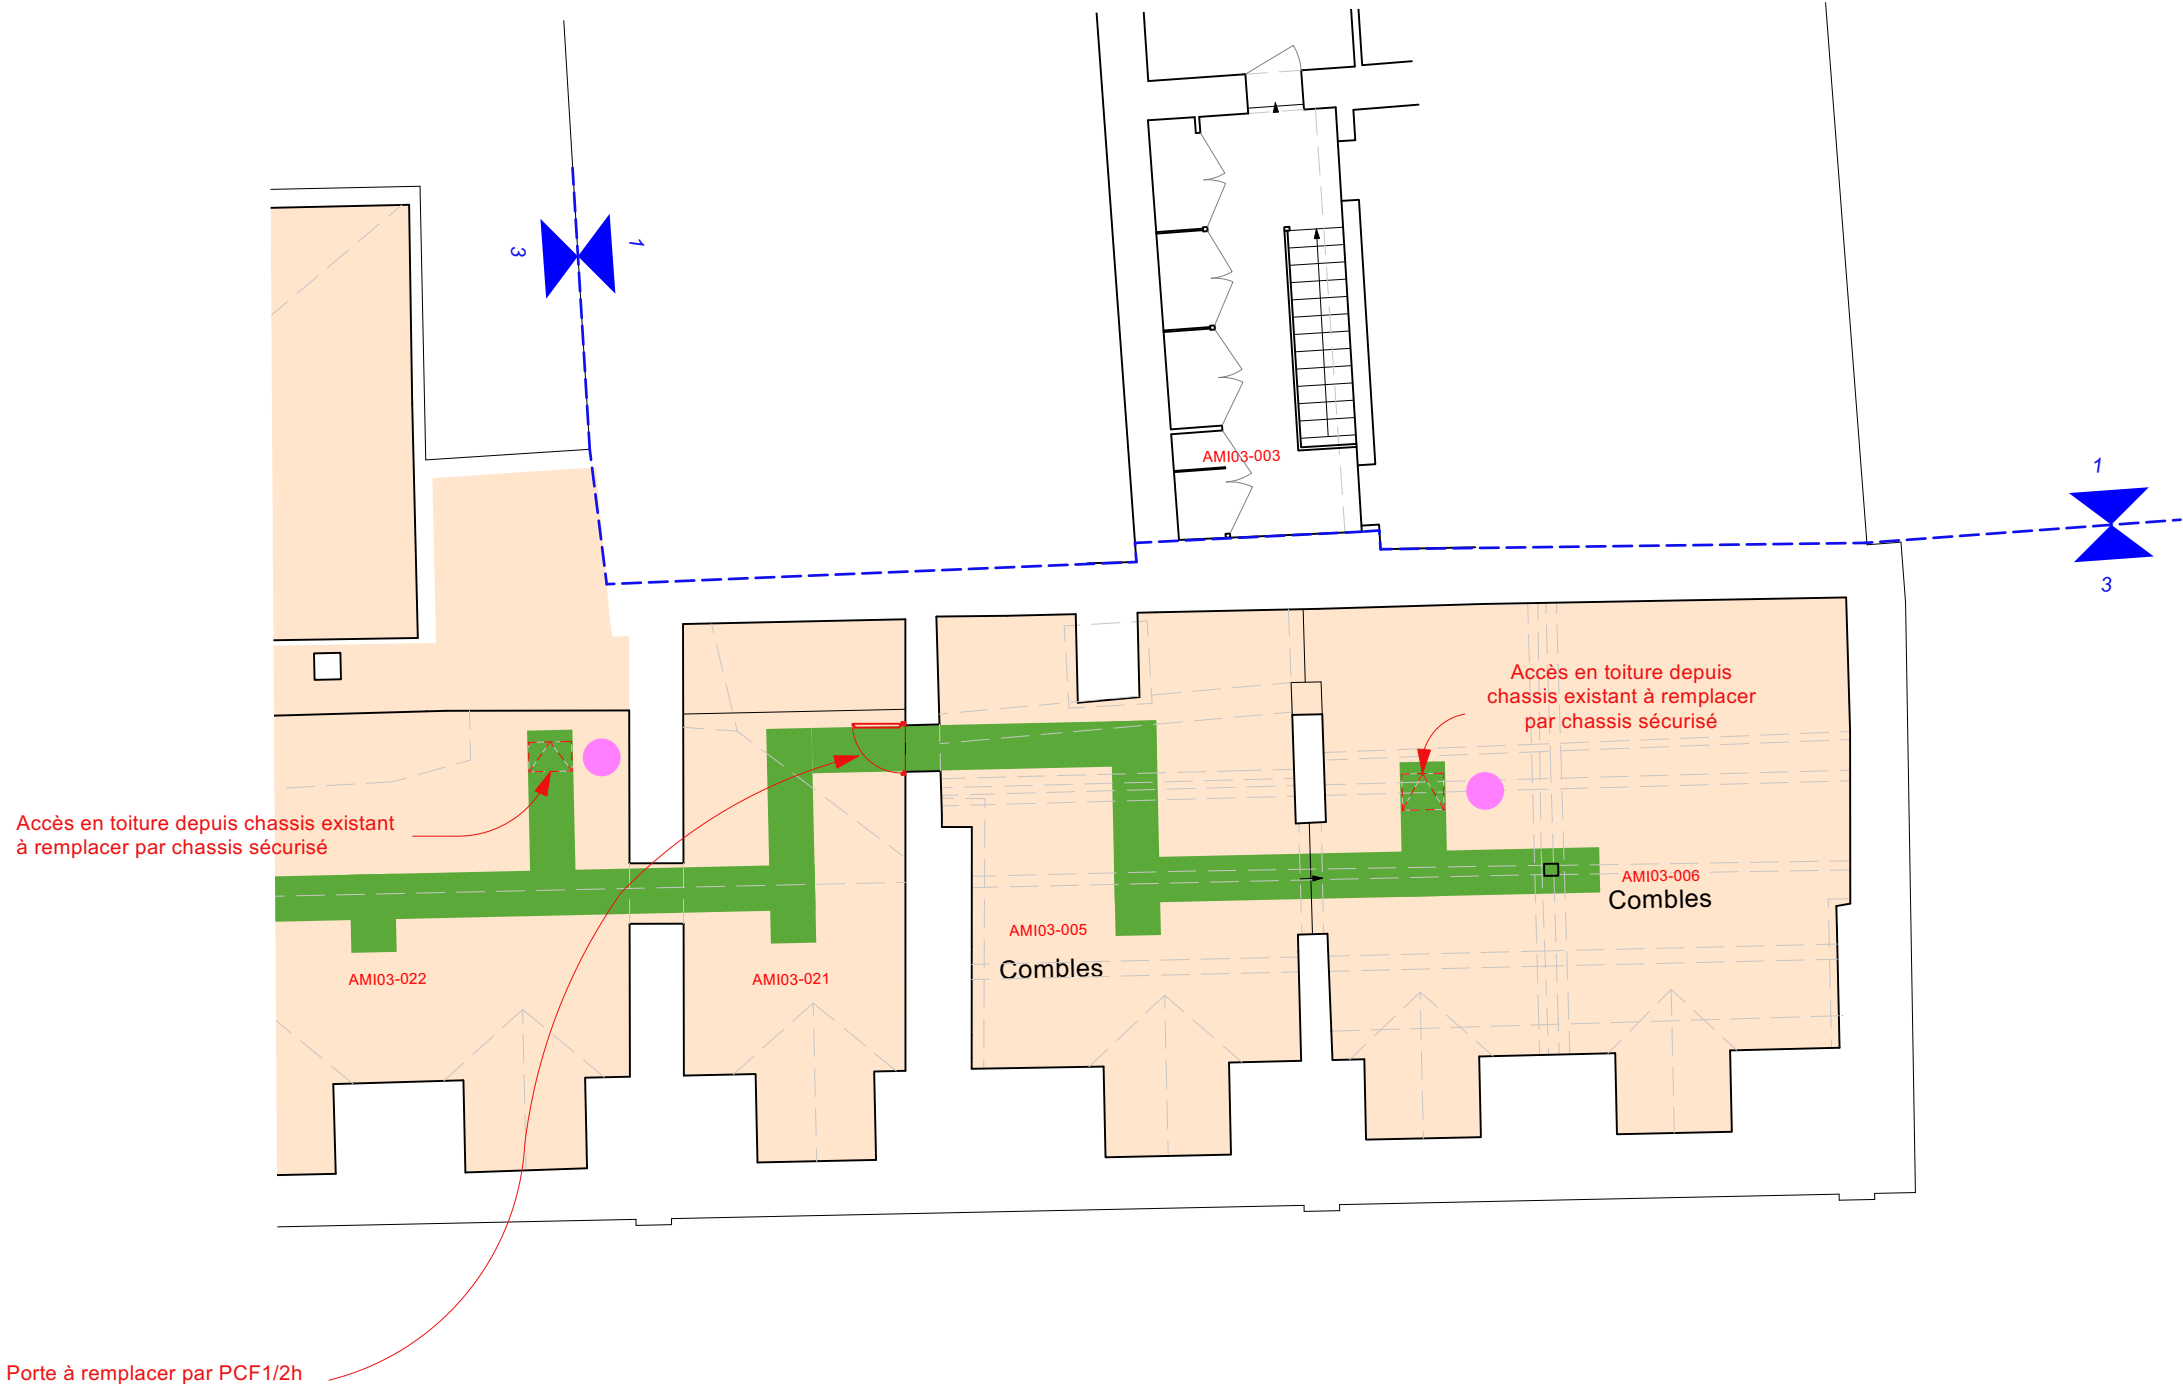

0 1 3 5m

Platelage
Cheminement d'entretien sur isolation

Isolation horizontale à dérouler
2x20cm ép.

Projet

Système d'accès à prévoir
pour accéder au chassis sécurisé

Limite de phases


AILE DES MINISTRES
RESTAURATION DES COUVERTURES DE LA PARTIE EST

PRO

RESTAURATION DES COMBLES
(ISOLATION ET ENTRETIEN ULTÉRIEUR)
Deuxième étage

Etat projeté
Échelle 1/200


Patrick PONSOT A.C.M.H
Additif du 02 Juin 2025

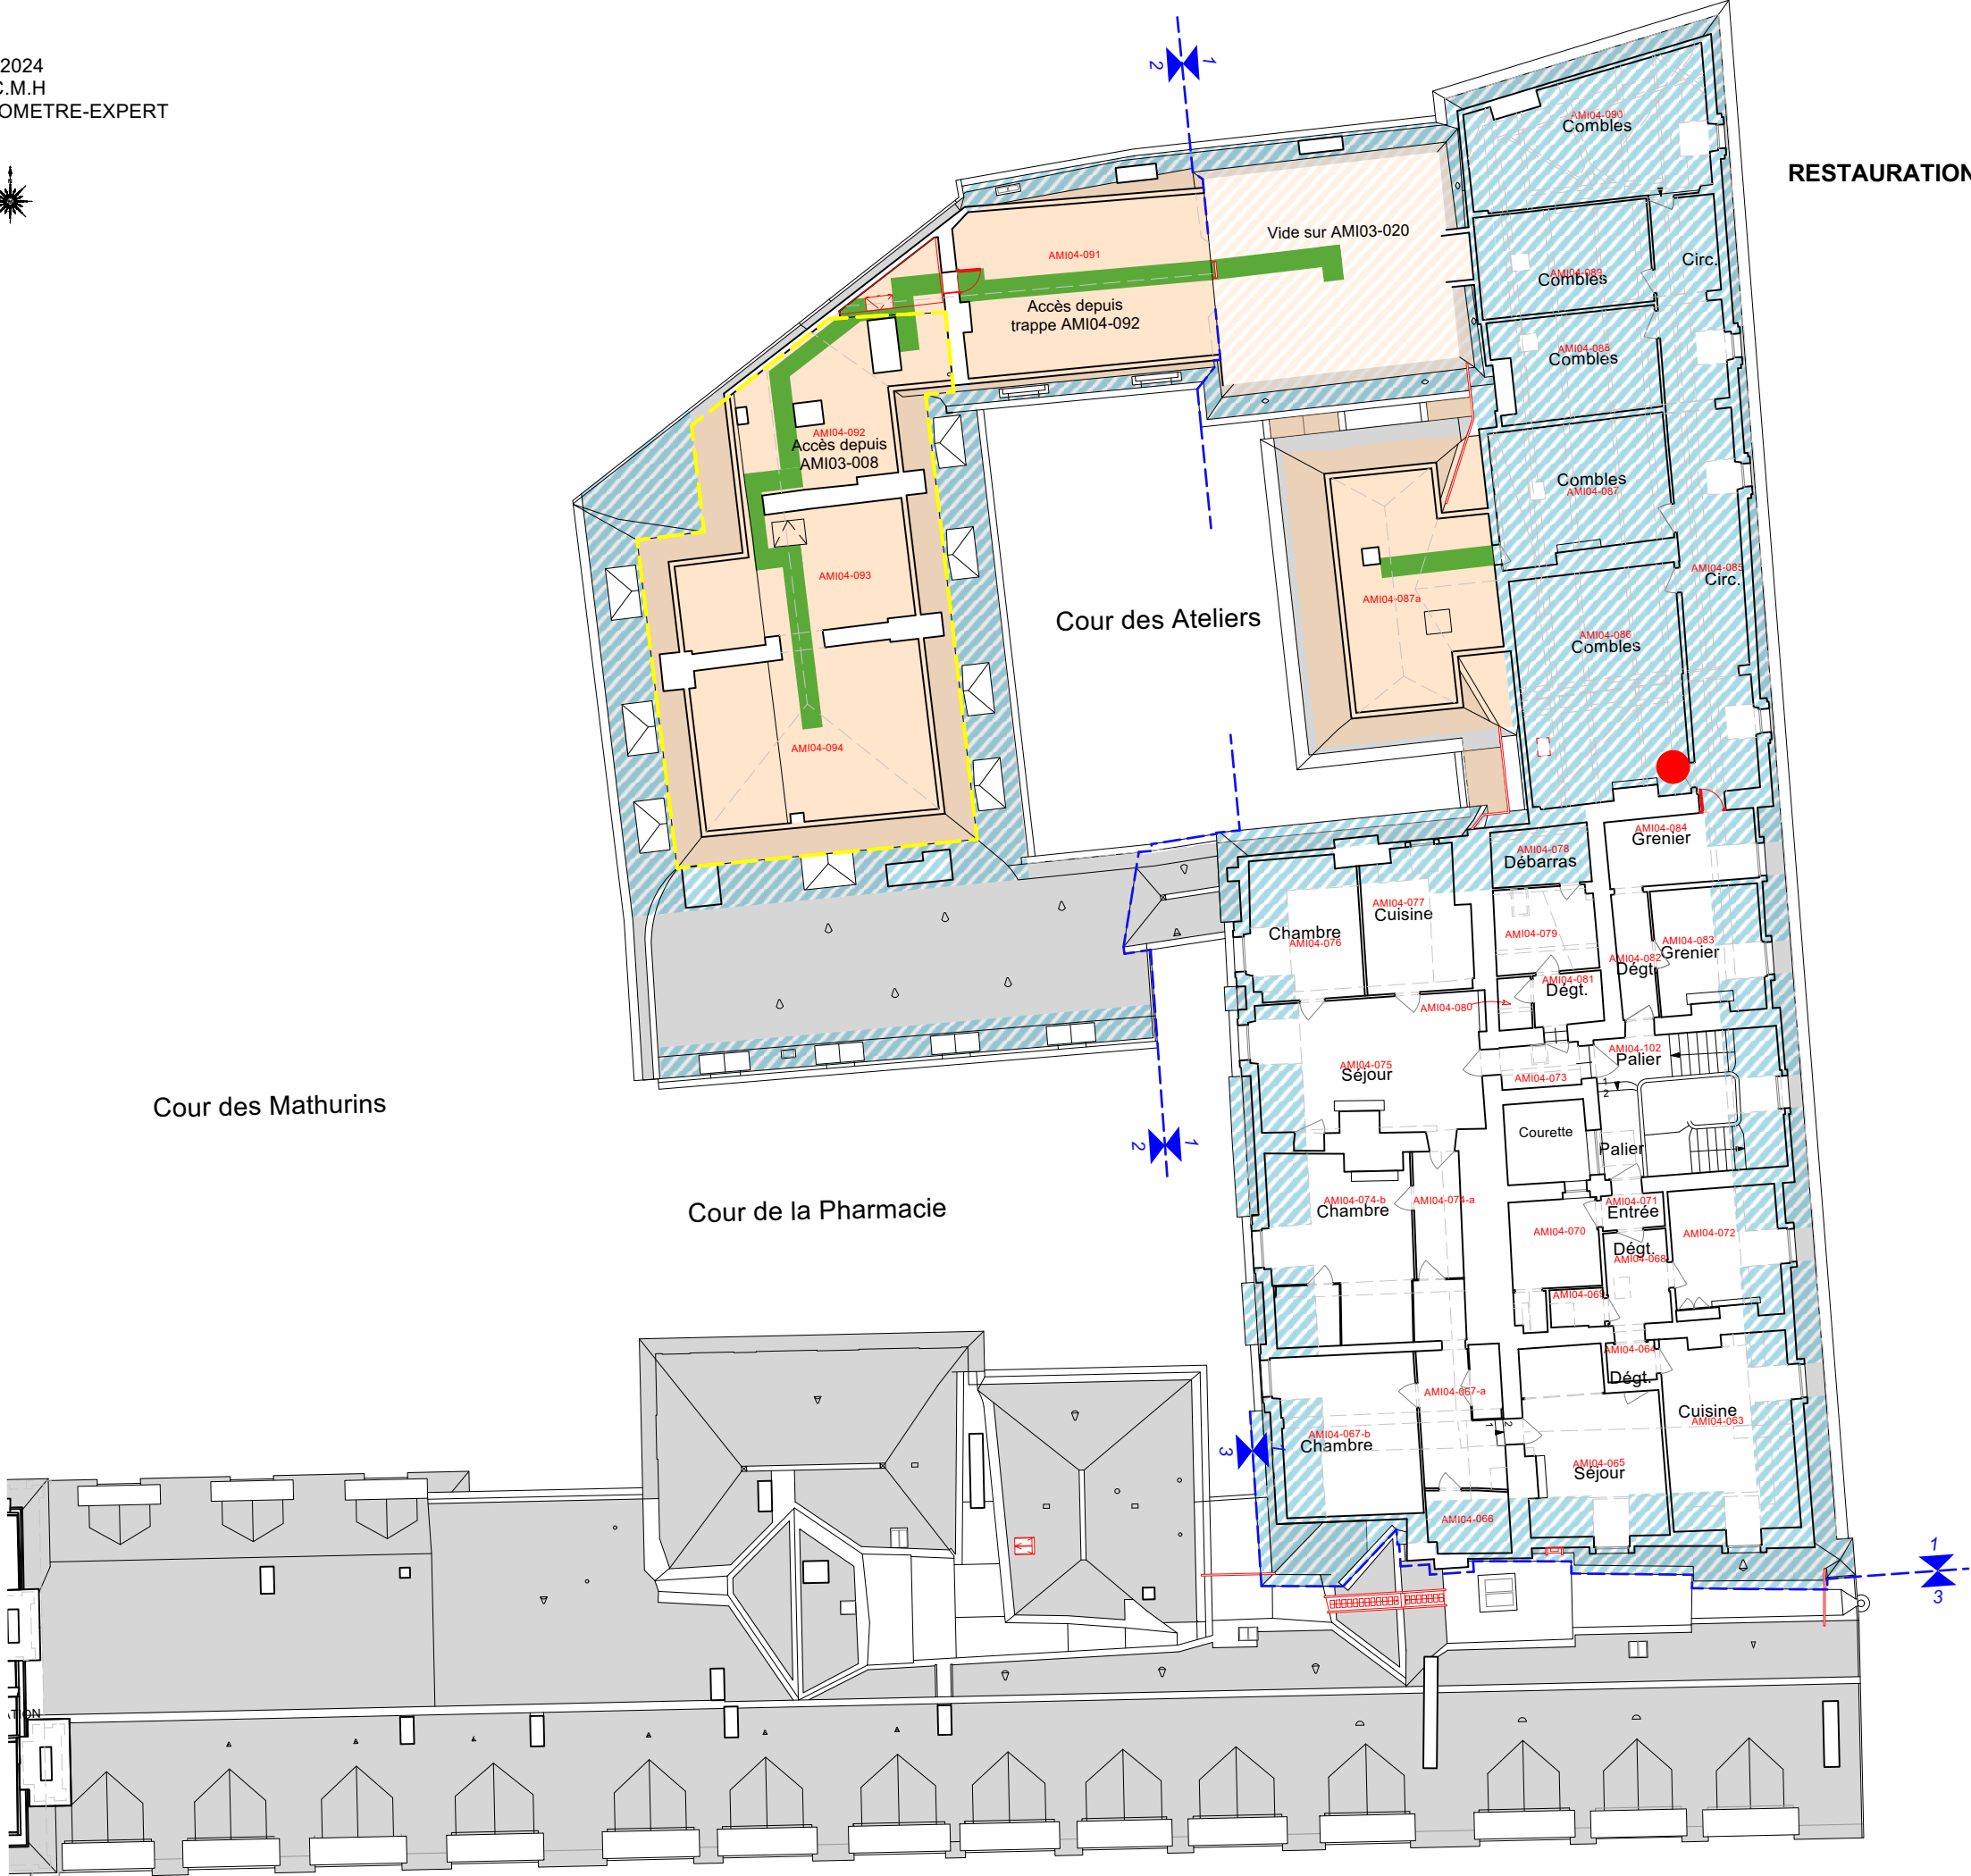

- Platelage
Cheminement d'entretien sur isolation
- Isolation horizontale existante
à remplacer
- Isolation horizontale existante
à conserver
- Isolation horizontale à dérouler
2x20cm ép.
- Isolation des rampants entre chevrons
- Projet
- Limite de phases
- Système d'accès aux combles existant



0 1 3 5m

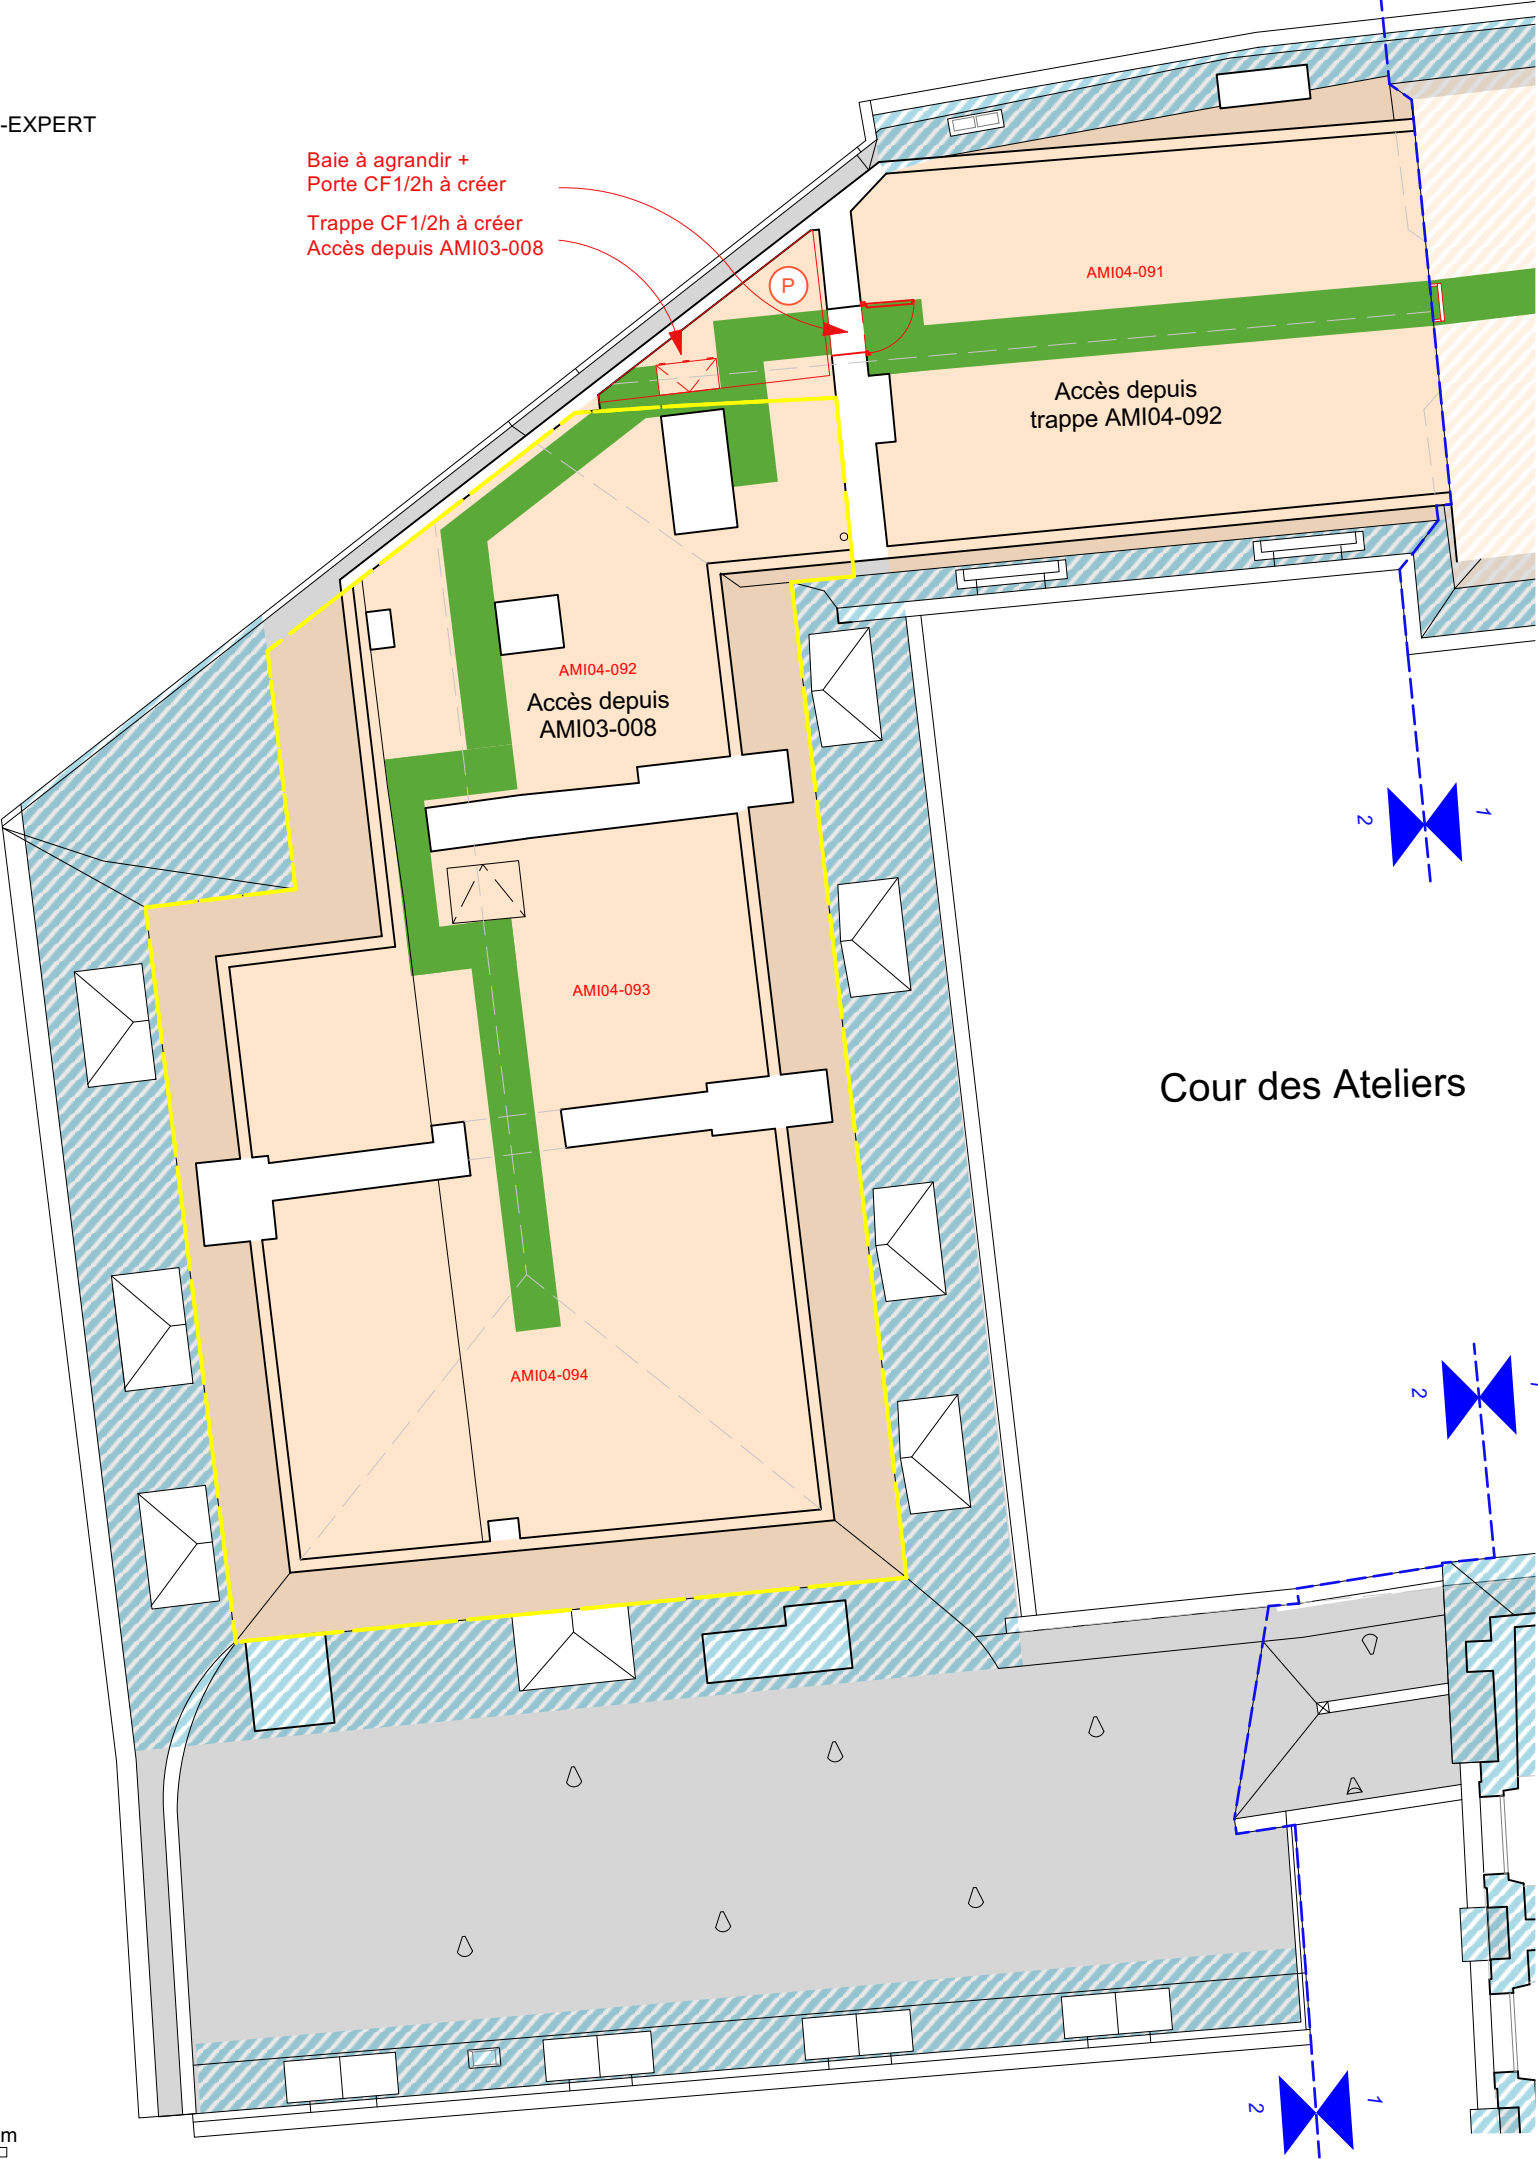

AILE DES MINISTRES
RESTAURATION DES COUVERTURES DE LA PARTIE EST


PRO


RESTAURATION DES COMBLES
(ISOLATION ET ENTRETIEN ULTÉRIEUR)
Deuxième étage

Etat projeté
Échelle 1/100


Patrick PONSOT A.C.M.H
Additif du 02 Juin 2025

- Platelage
Cheminement d'entretien sur isolation
- Isolation horizontale existante
à remplacer
- Isolation horizontale à dérouler
2x20cm ép.
- Isolation des rampants entre chevrons
- Projet
- Plancher CF1h à créer
- Limite de phases

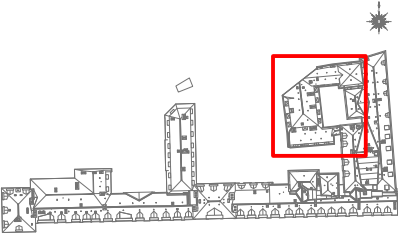

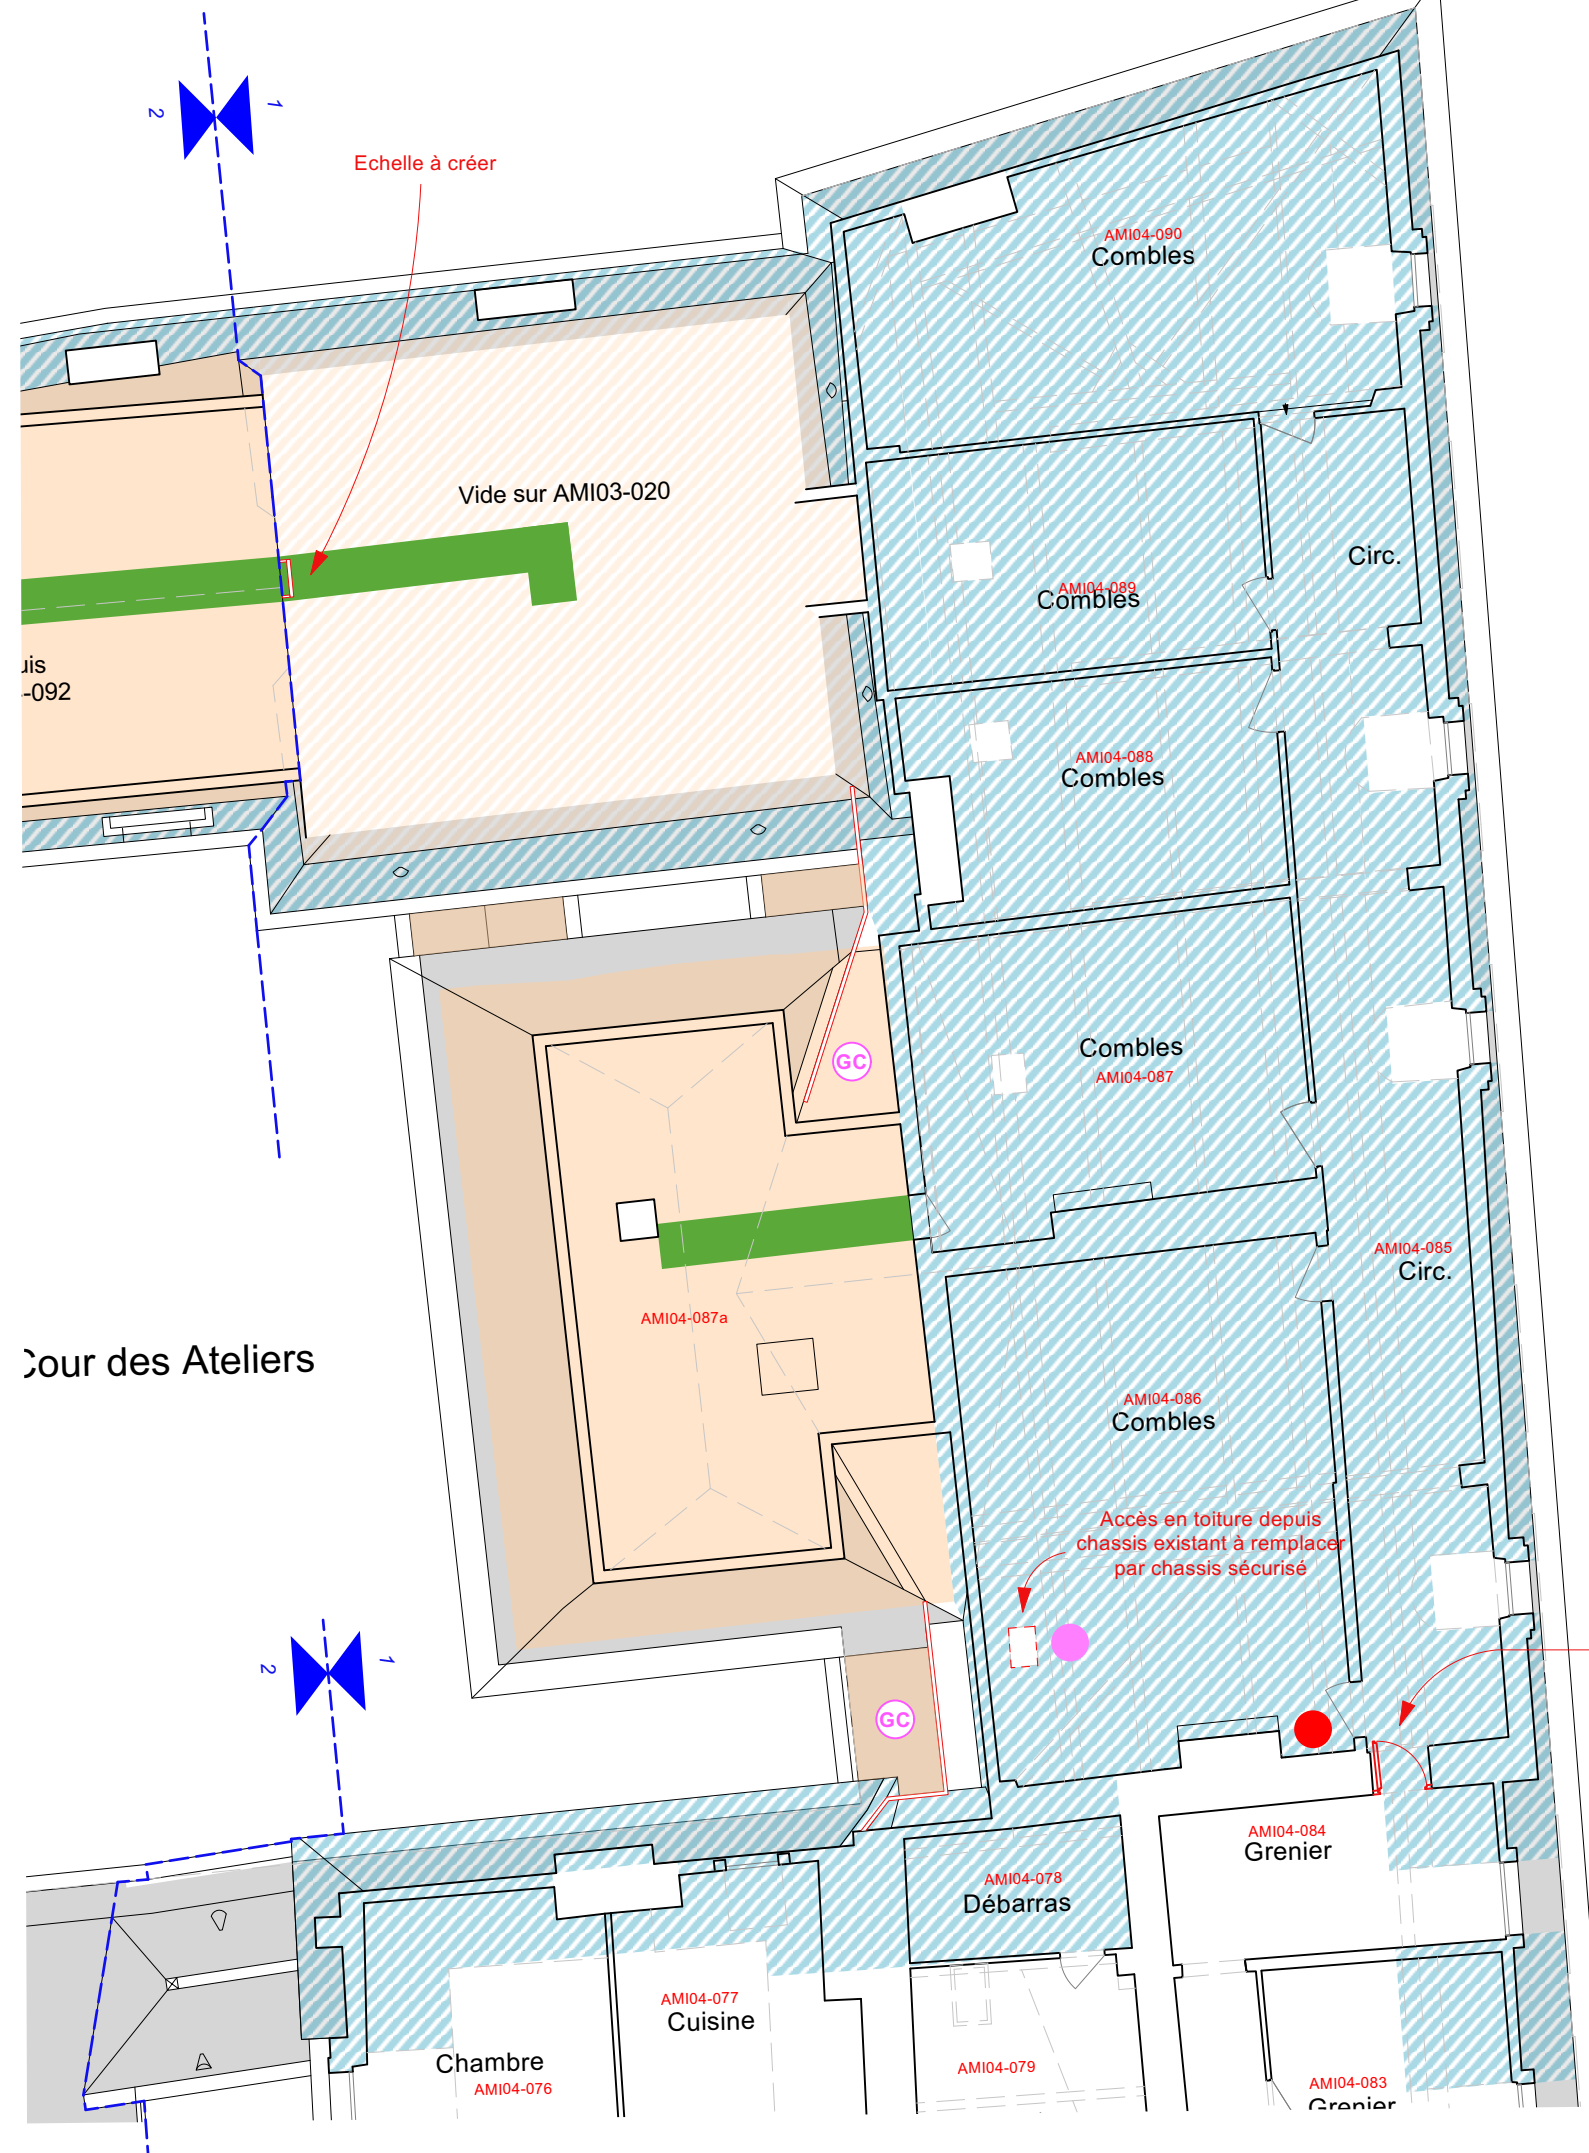

- | | |
|---|--|
|  | Platelage
Cheminement d'entretien sur isolation |
|  | Isolation horizontale à dérouler
2x20cm ép. |
|  | Isolation horizontale existante
à conserver |
|  | Isolation des rampants entre chevrons |
|  | Projet |
|  | Limite de phases |
|  | Chassis existant à remplacer
par un chassis sécurisé
pour accès en toiture |
|  | Système d'accès aux combles existant |
|  | Garde-corps à créer |
|  | Système d'accès à prévoir
pour accéder au chassis sécurisé |

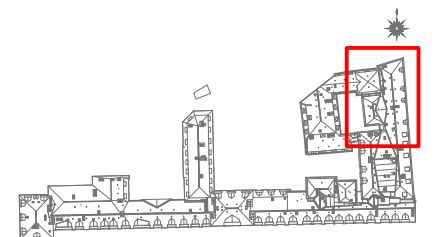


AILE DES MINISTRES
RESTAURATION DES COUVERTURES DE LA PARTIE EST




PRO


RESTAURATION DES COMBLES
(ISOLATION ET ENTRETIEN ULTÉRIEUR)
Deuxième étage

Etat projeté
Échelle 1/100

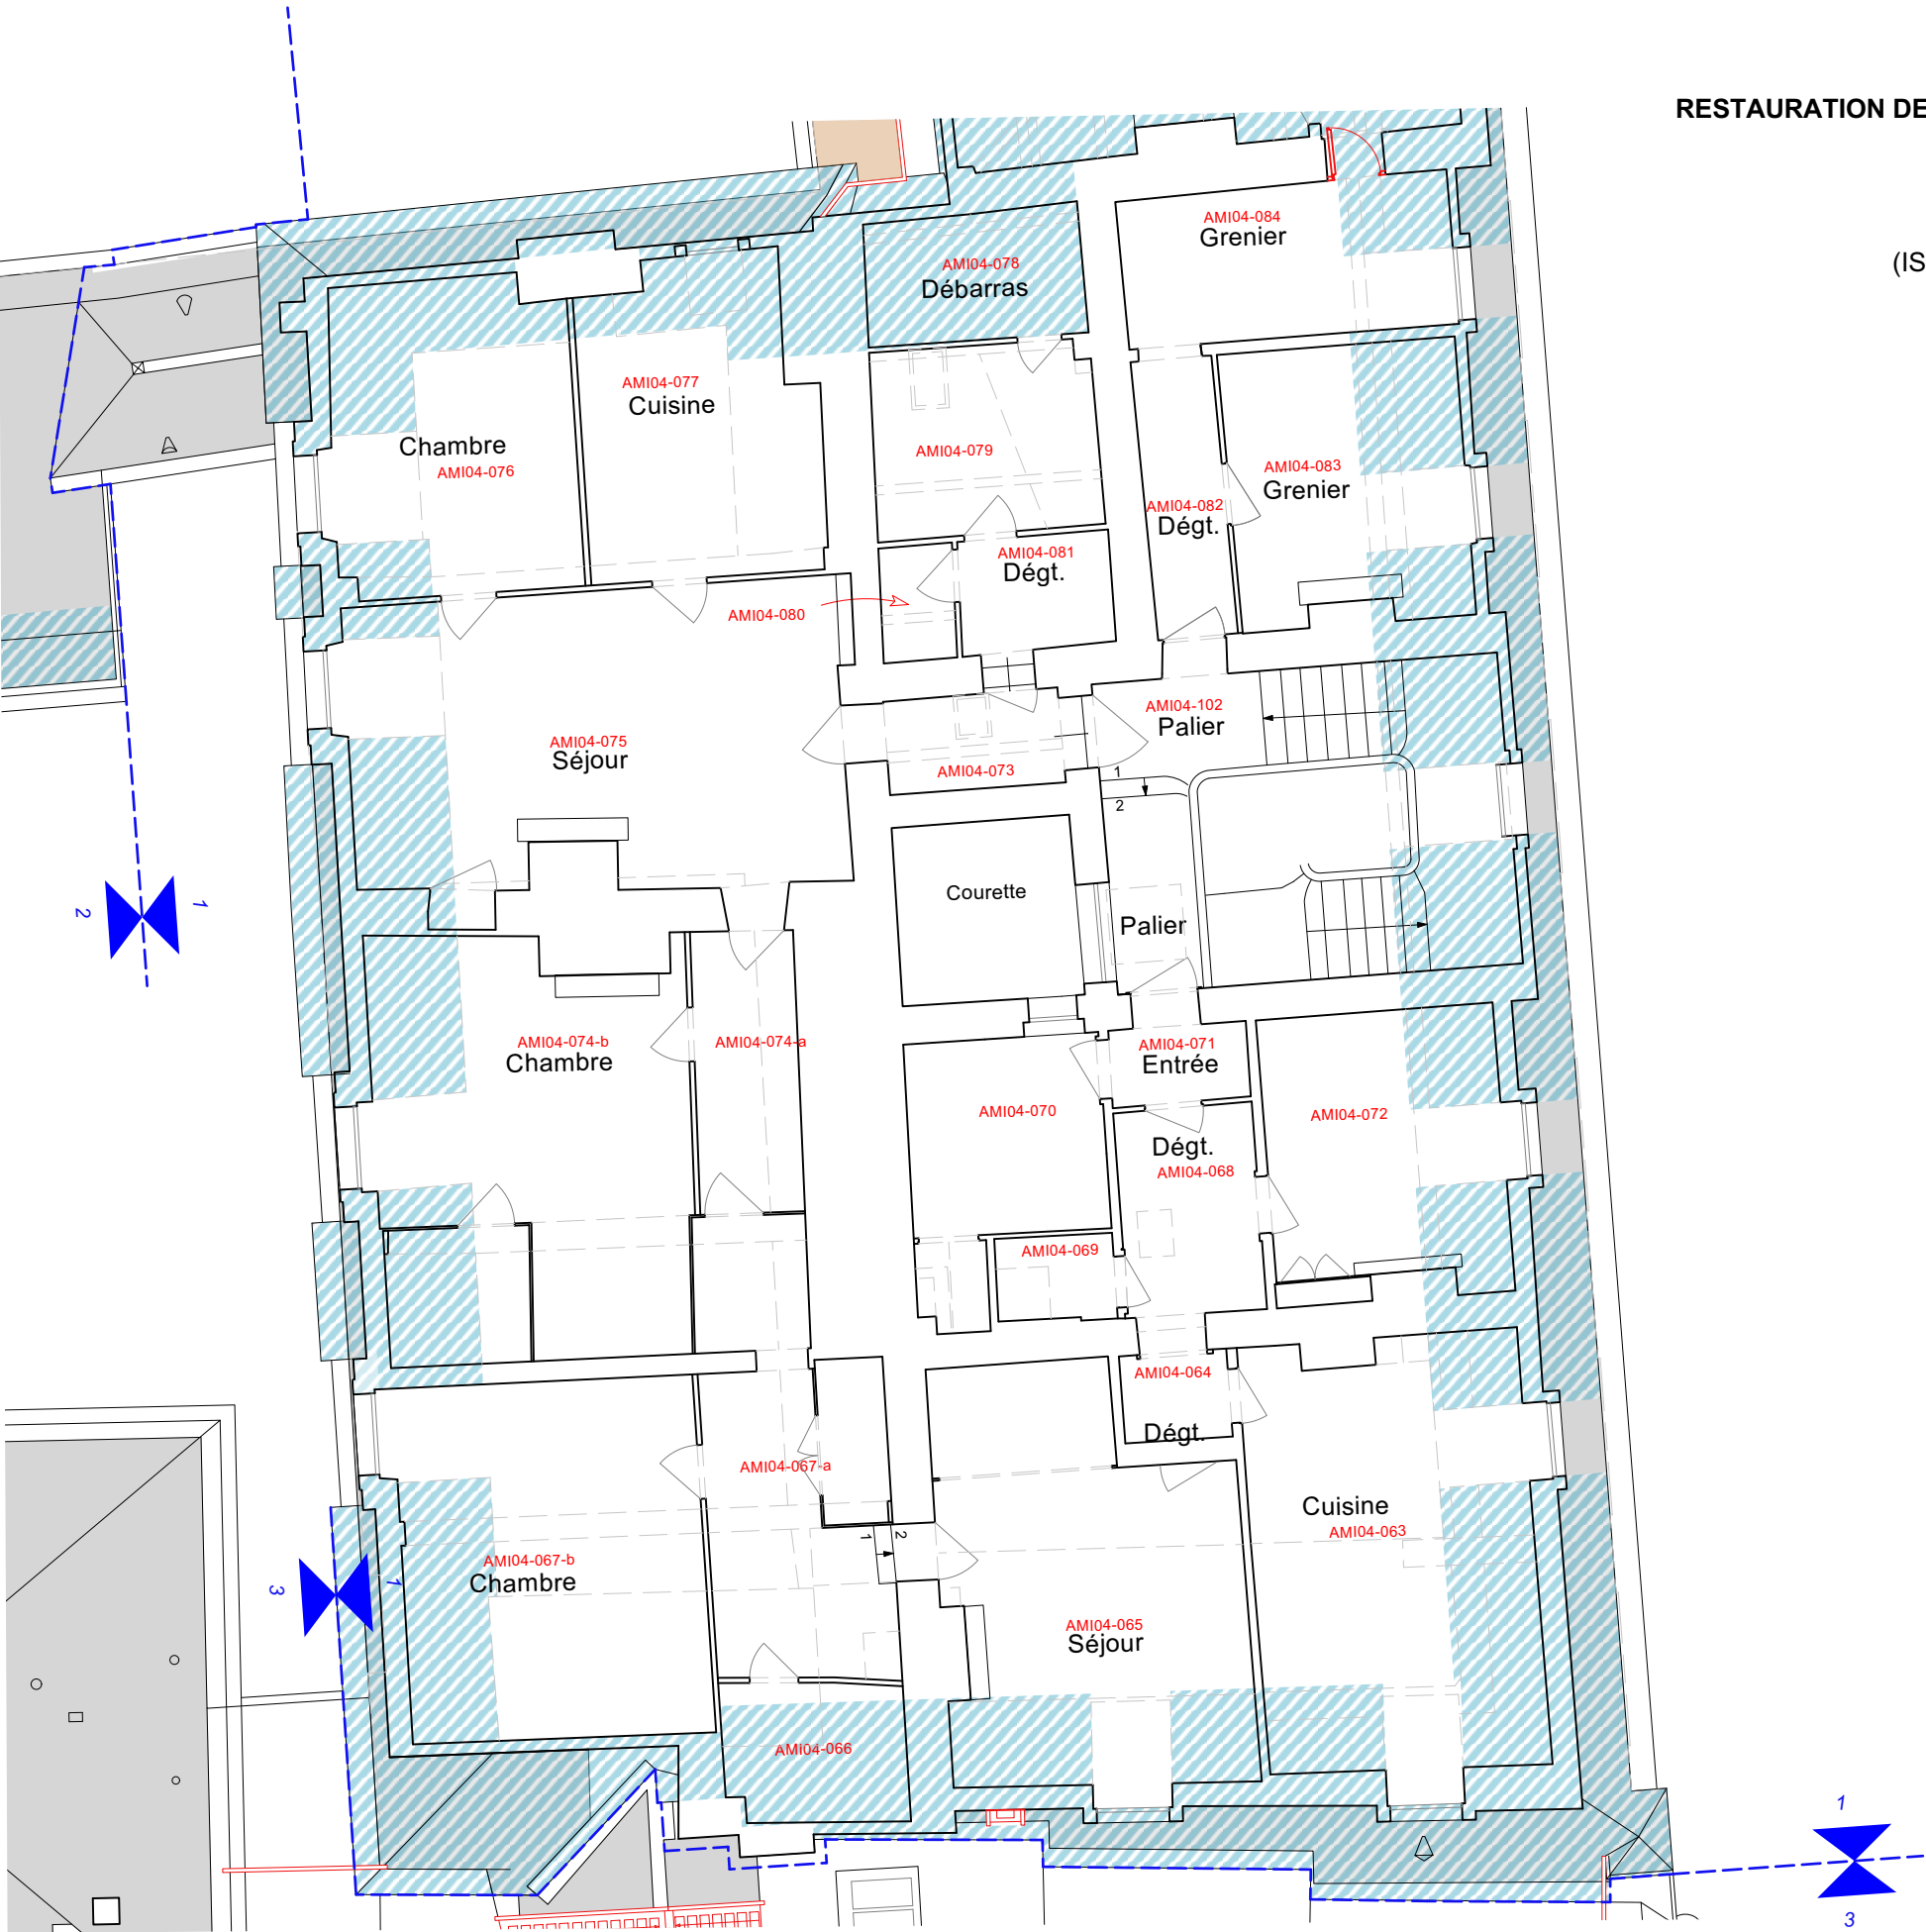Patrick PONSOT A.C.M.H
Additif du 02 Juin 2025



-  Isolation des rampants entre chevrons
-  Projet
-  Limite de phases

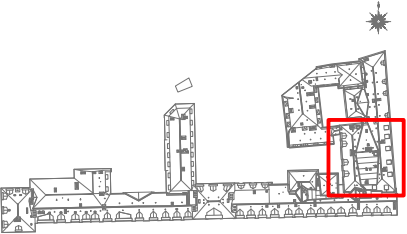


AILE DES MINISTRES
RESTAURATION DES COUVERTURES DE LA PARTIE EST

PRO

RESTAURATION DES COMBLES
(ISOLATION ET ENTRETIEN ULTÉRIEUR)
Galetas (non relevé)

Etat projeté
Échelle 1/200

Patrick PONSOT A.C.M.H
Additif du 02 Juin 2025

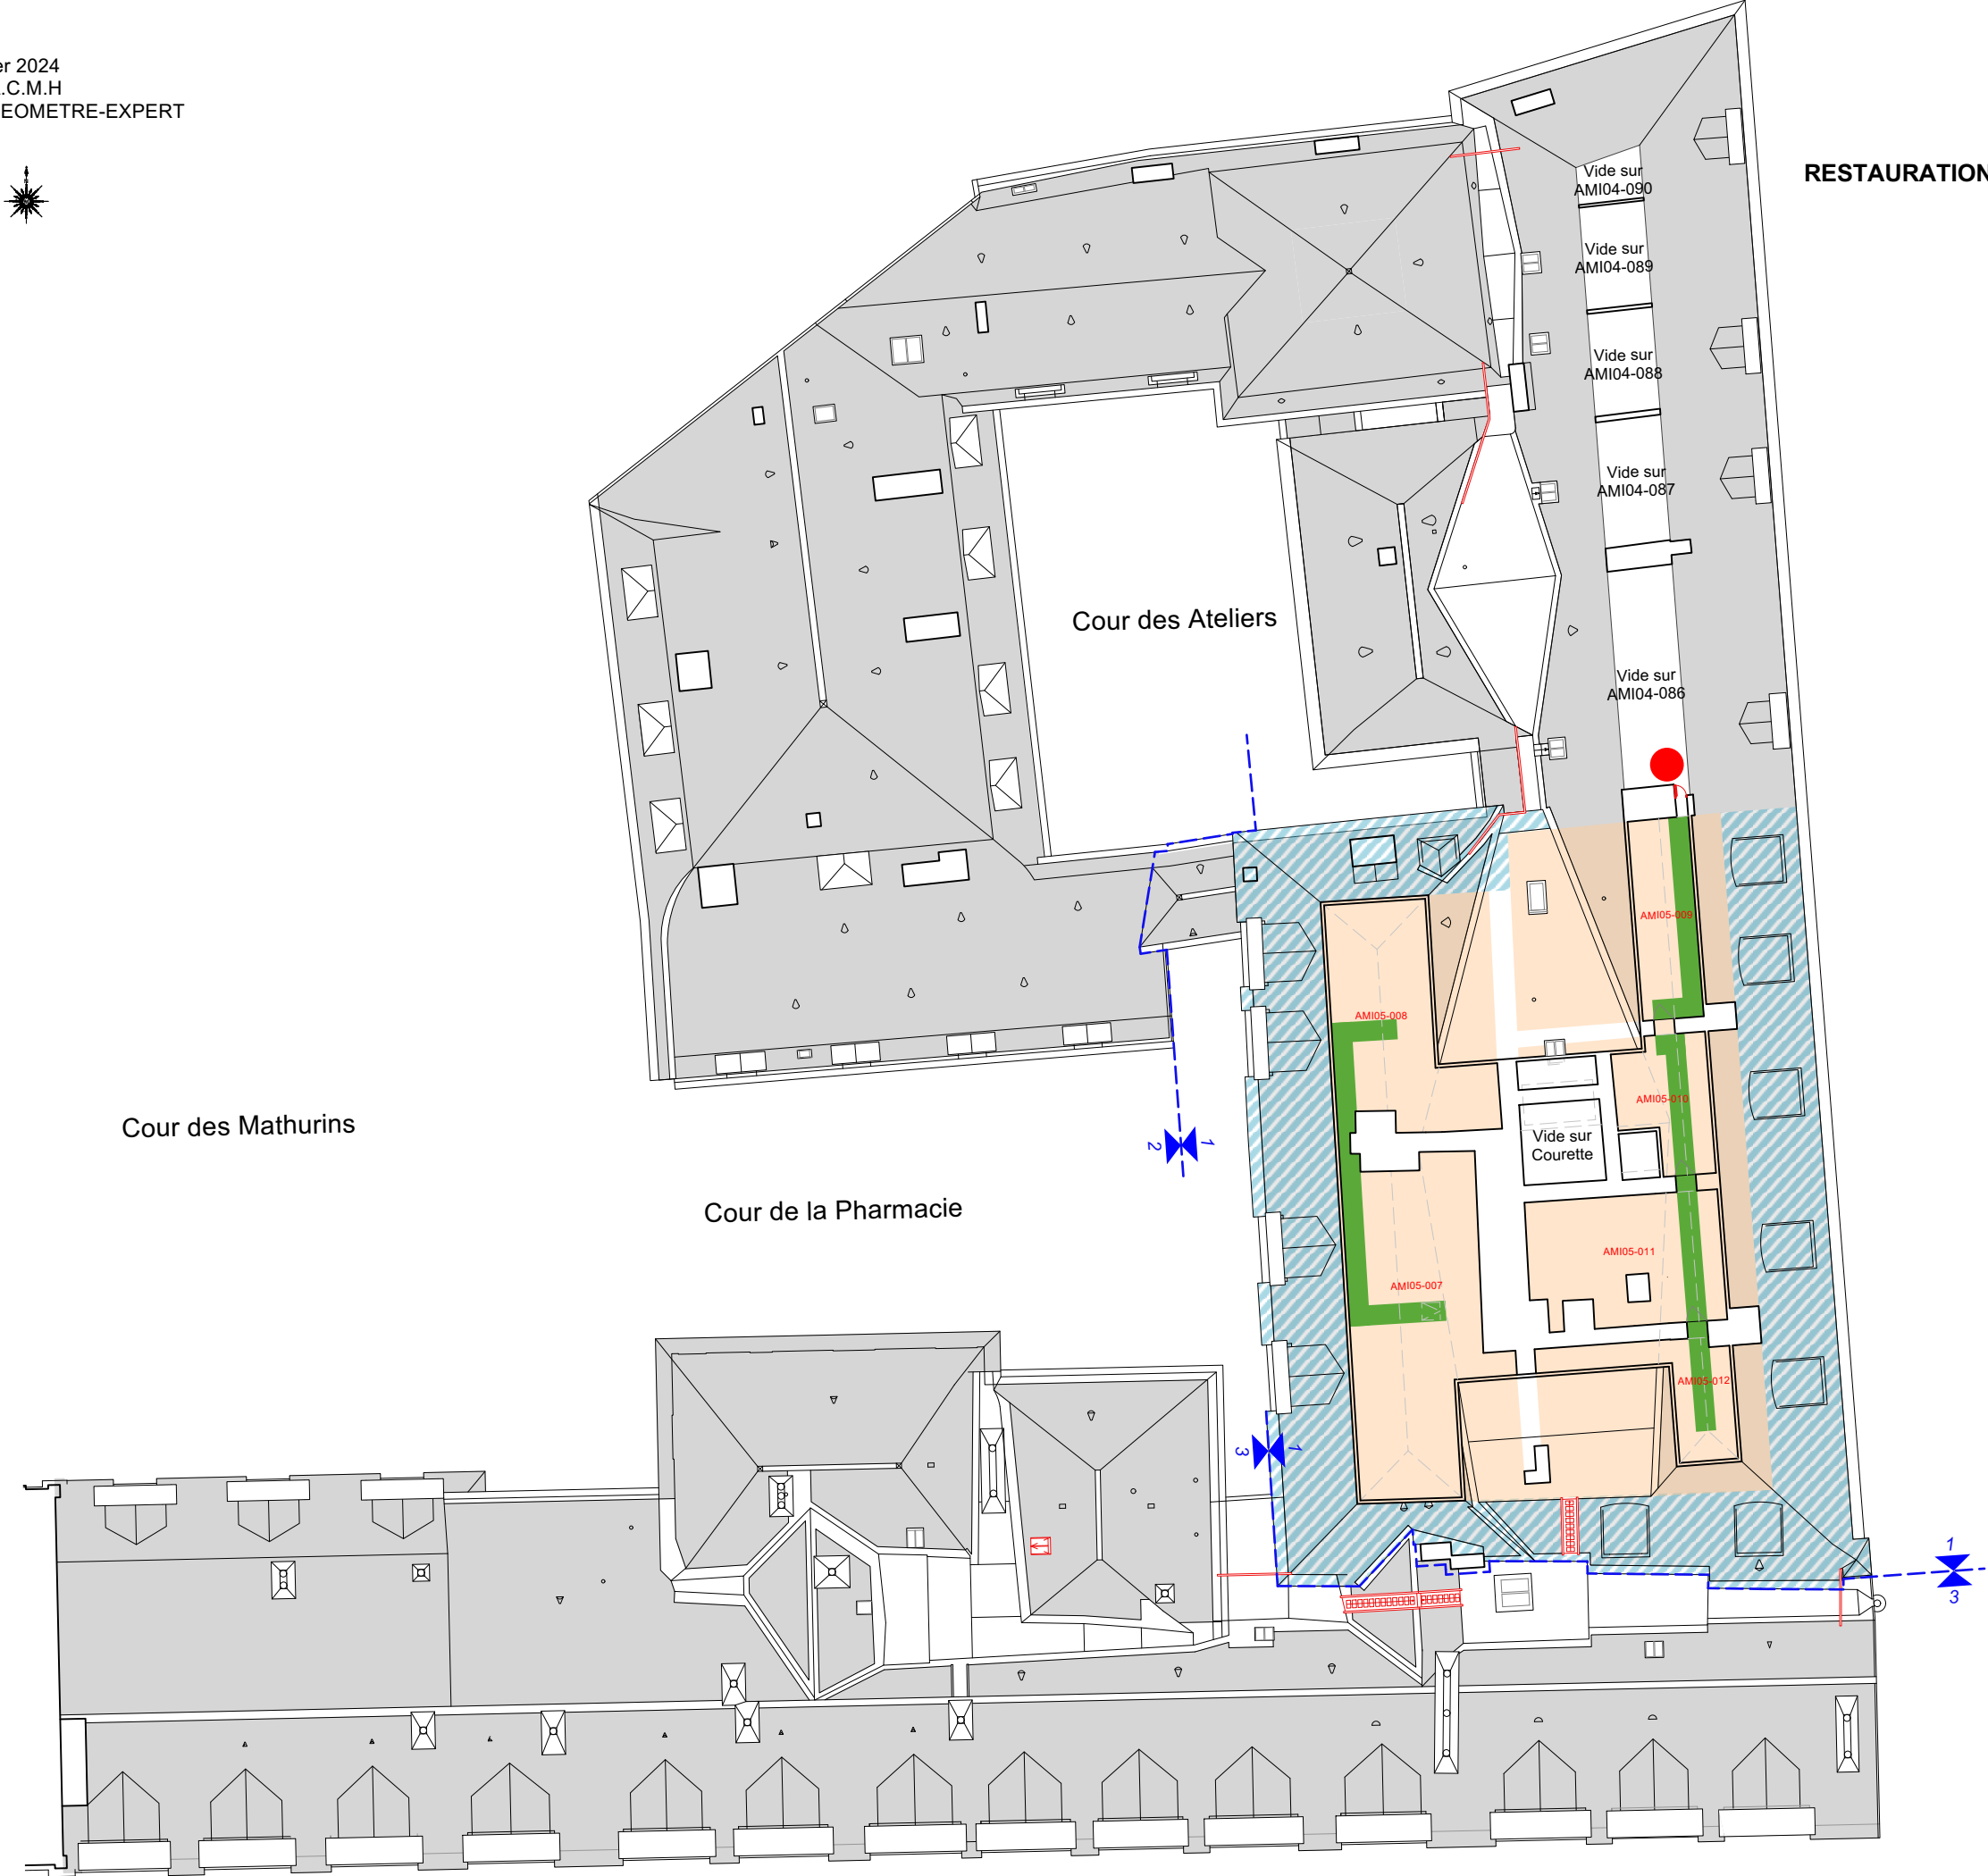

- Platelage
Cheminement d'entretien sur isolation
- Isolation horizontale à dérouler
2x20cm ép.
- Isolation des rampants entre chevrons
- Projet
- Limite de phases
- Système d'accès aux combles existant


AILE DES MINISTRES
RESTAURATION DES COUVERTURES DE LA PARTIE EST

PRO

RESTAURATION DES COMBLES
(ISOLATION ET ENTRETIEN ULTÉRIEUR)
Galetas (non relevé)

Etat projeté
Échelle 1/100

Patrick PONSOT A.C.M.H
Additif du 02 Juin 2025

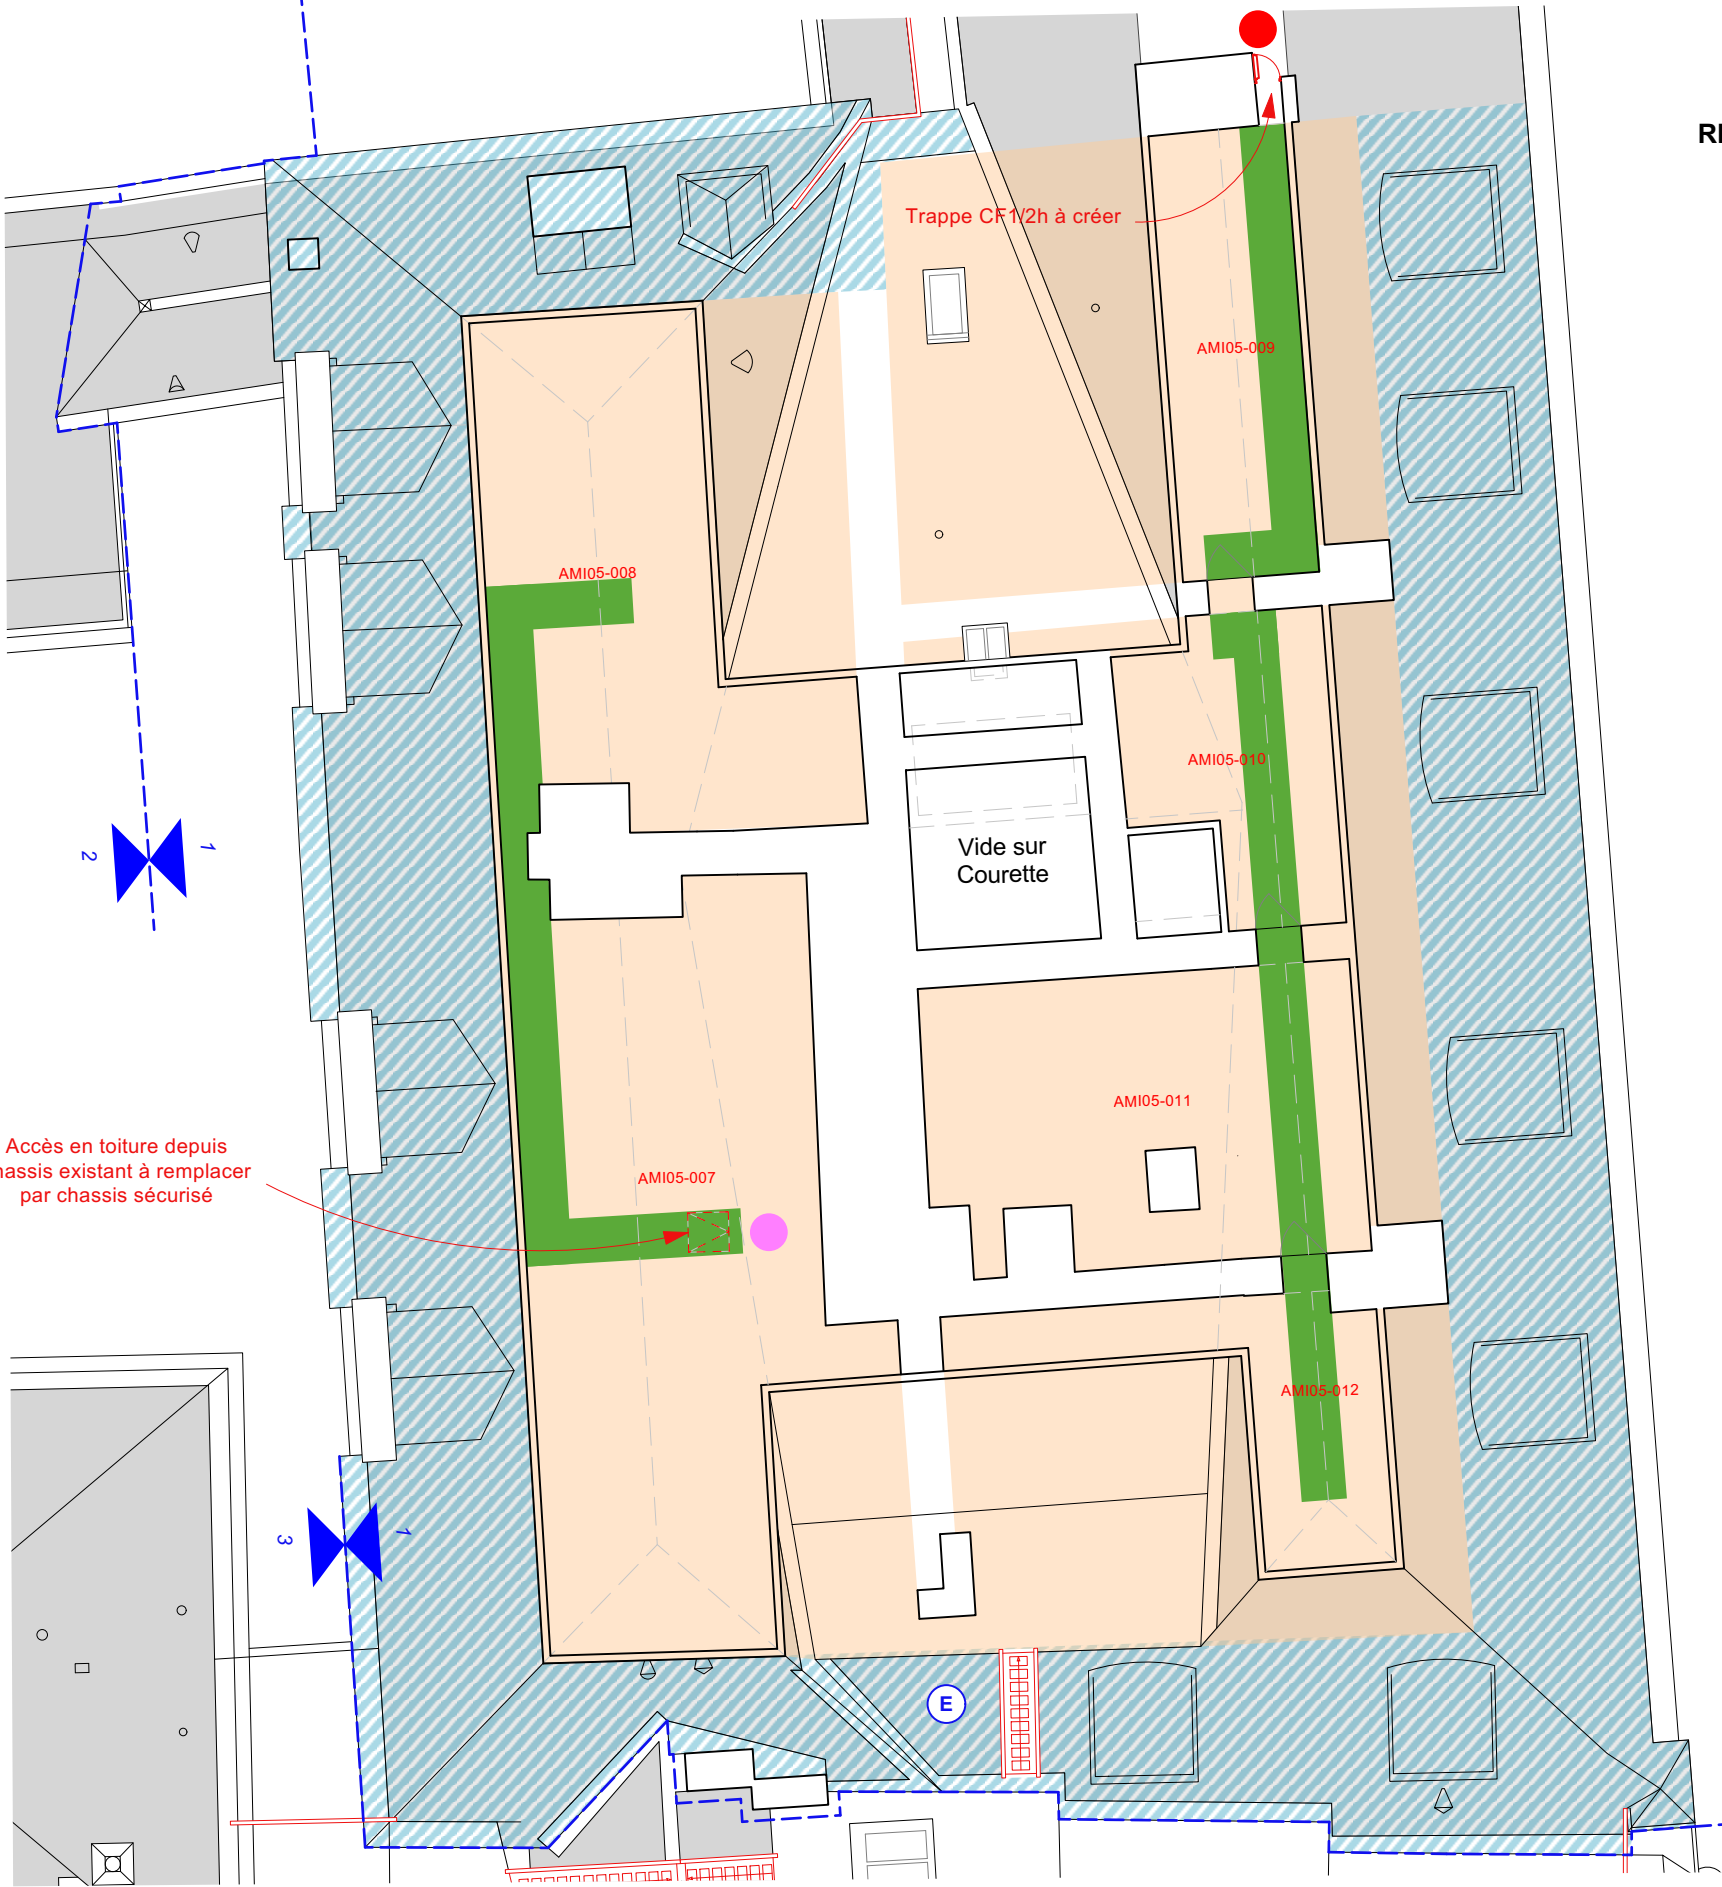

- Platelage
Cheminement d'entretien sur isolation
- Isolation horizontale à dérouler
2x20cm ép.
- Isolation des rampants entre chevrons
- Projet
- Limite de phases
- (E) escalier à créer en toiture
- Système d'accès à prévoir
pour accéder au chassis sécurisé
- Système d'accès aux combles existant


AILE DES MINISTRES
RESTAURATION DES COUVERTURES DE LA PARTIE EST

PRO


RESTAURATION DES COMBLES
(ISOLATION ET ENTRETIEN ULTÉRIEUR)
Toiture

Etat projeté
Échelle 1/200

Patrick PONSOT A.C.M.H
Additif du 02 Juin 2025

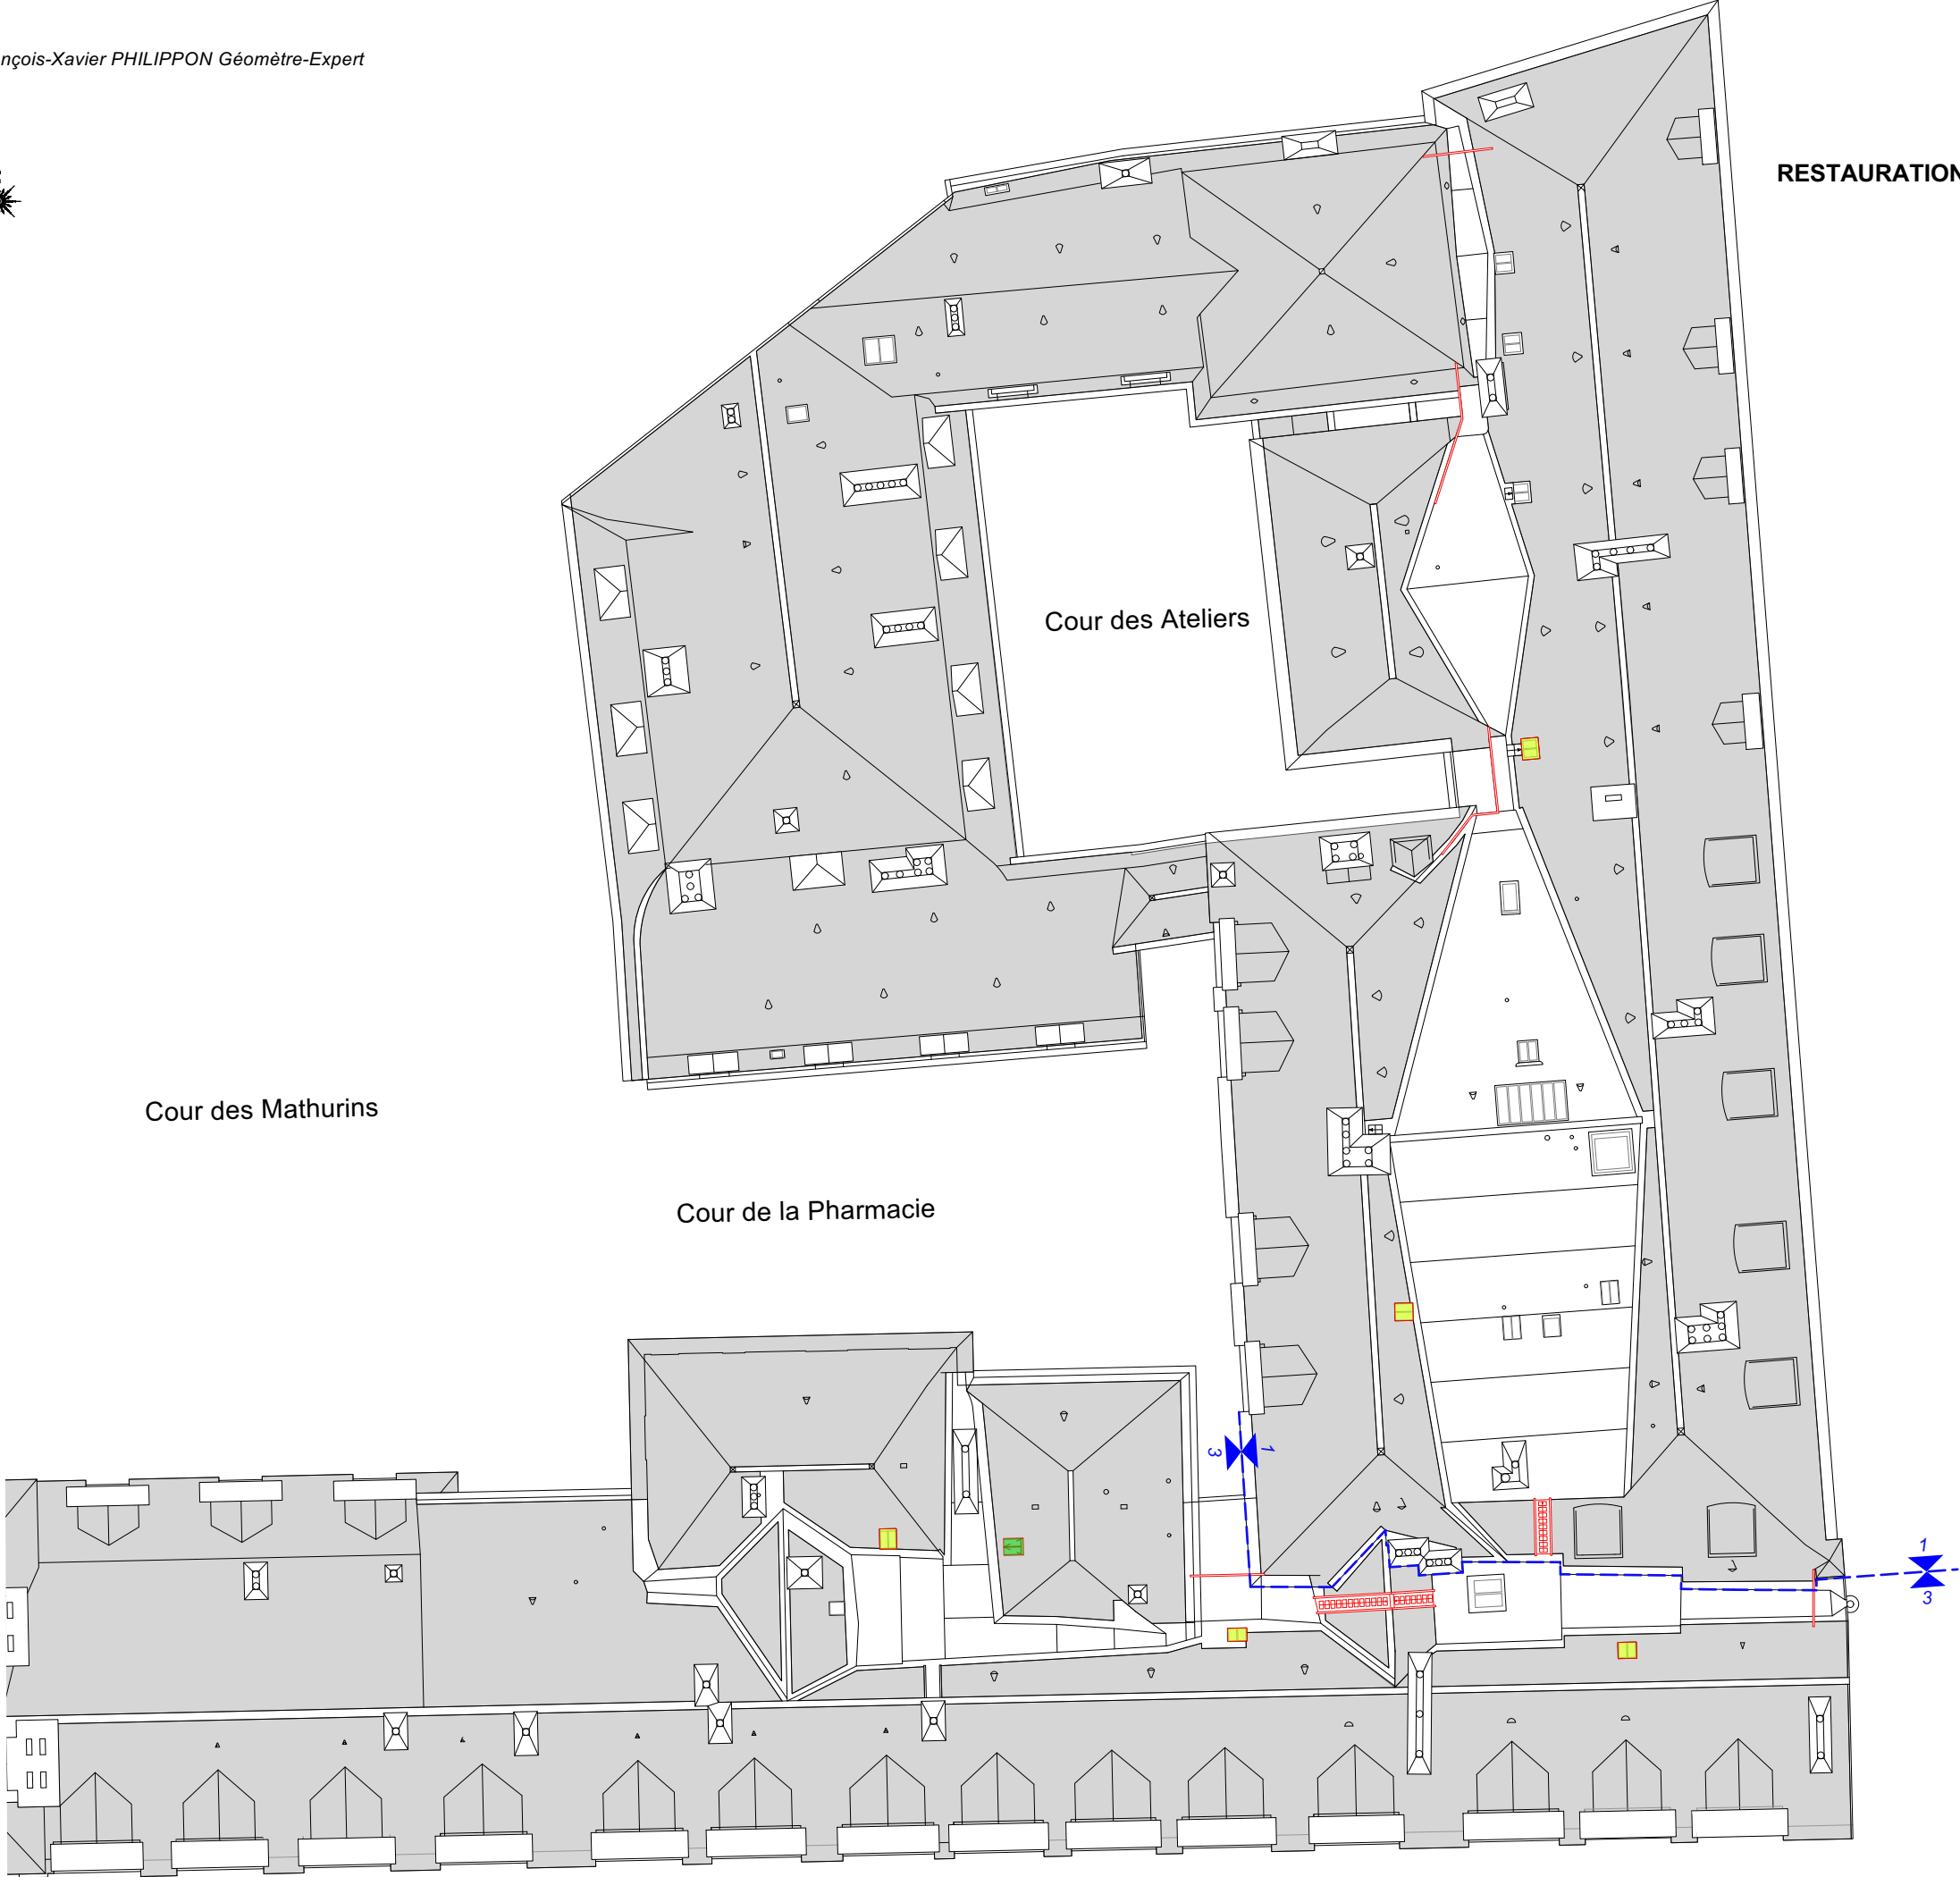

- Projet
- Limite de phases
- Chassis existant à remplacer par un chassis sécurisé
- Chassis sécurisé à créer

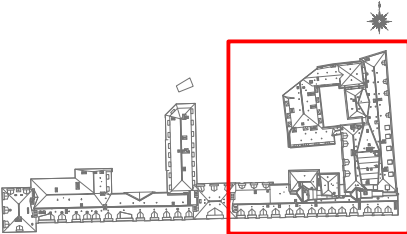



AILE DES MINISTRES
RESTAURATION DES COUVERTURES DE LA PARTIE EST

PRO

RESTAURATION DES COMBLES
(ISOLATION ET ENTRETIEN ULTÉRIEUR)
Toiture

Etat projeté
Échelle 1/100

Patrick PONSOT A.C.M.H
Additif du 02 Juin 2025

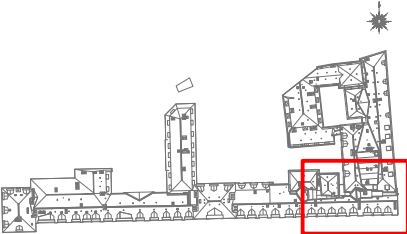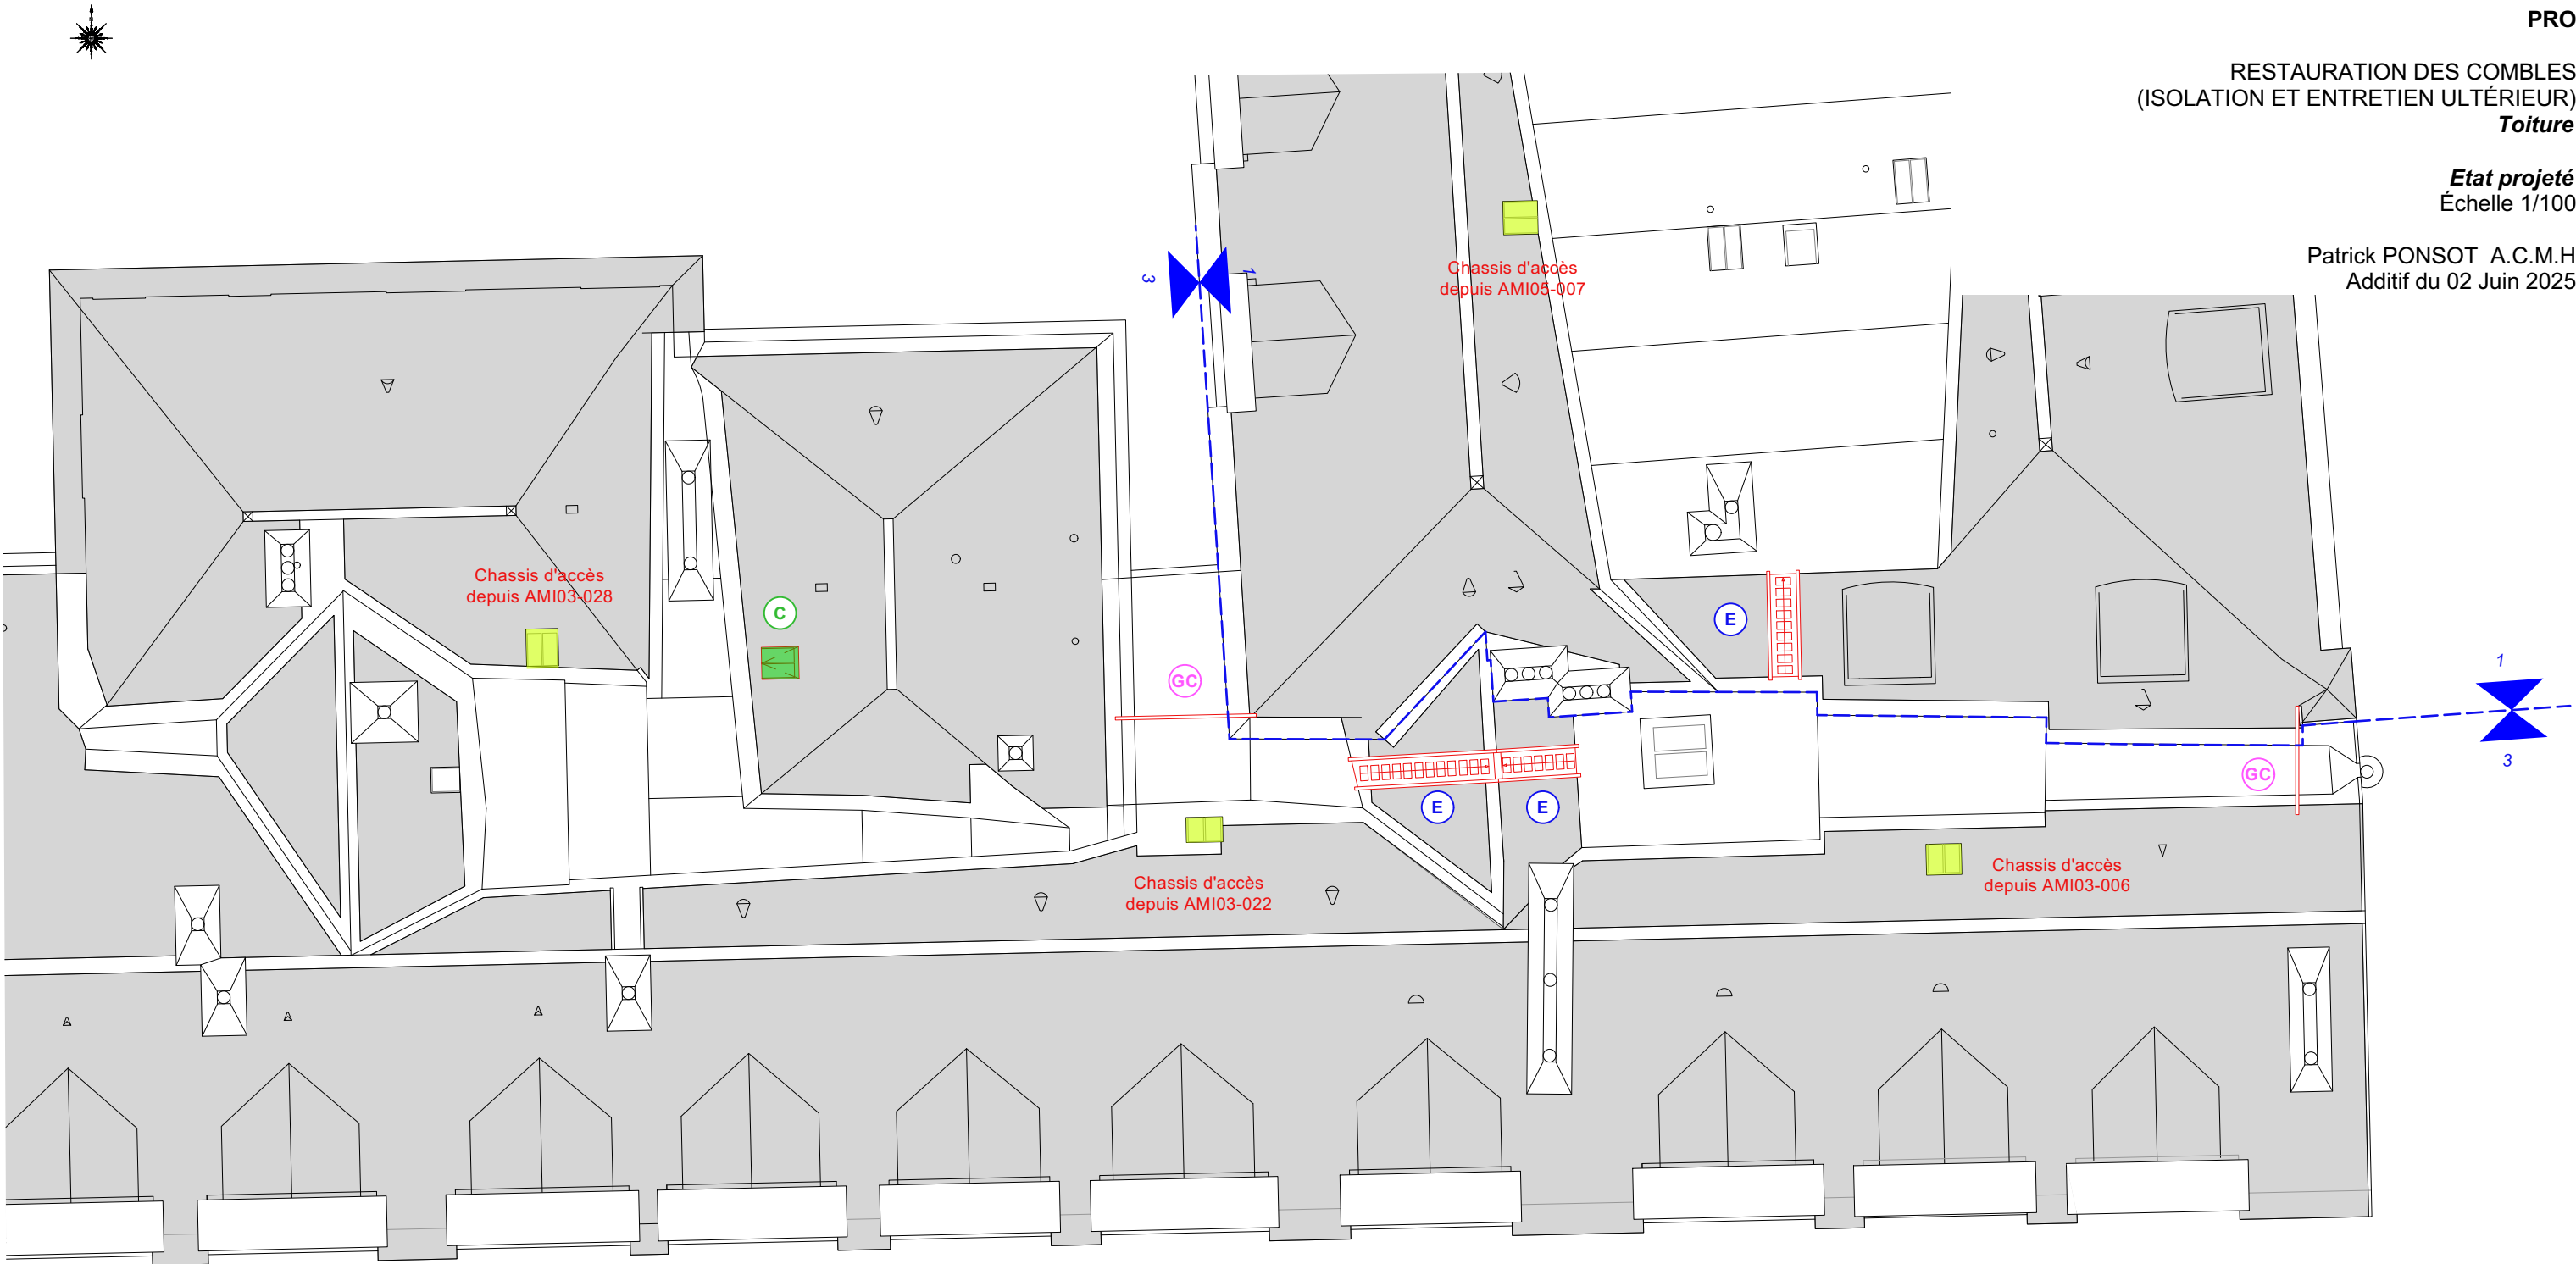

0 1 3 5m

— Projet

- - - Limite de phases

Chassis existant à remplacer par chassis sécurisé

C Chassis sécurisé à créer pour accès aux combles depuis AMI03-029

GC Garde-corps à créer


E Escalier de toiture à créer

AILE DES MINISTRES
RESTAURATION DES COUVERTURES DE LA PARTIE EST

PRO
RESTAURATION DES COMBLES
(ISOLATION ET ENTRETIEN ULTÉRIEUR)
Toiture

Etat projeté
Échelle 1/100

Patrick PONSOT A.C.M.H
Additif du 02 Juin 2025

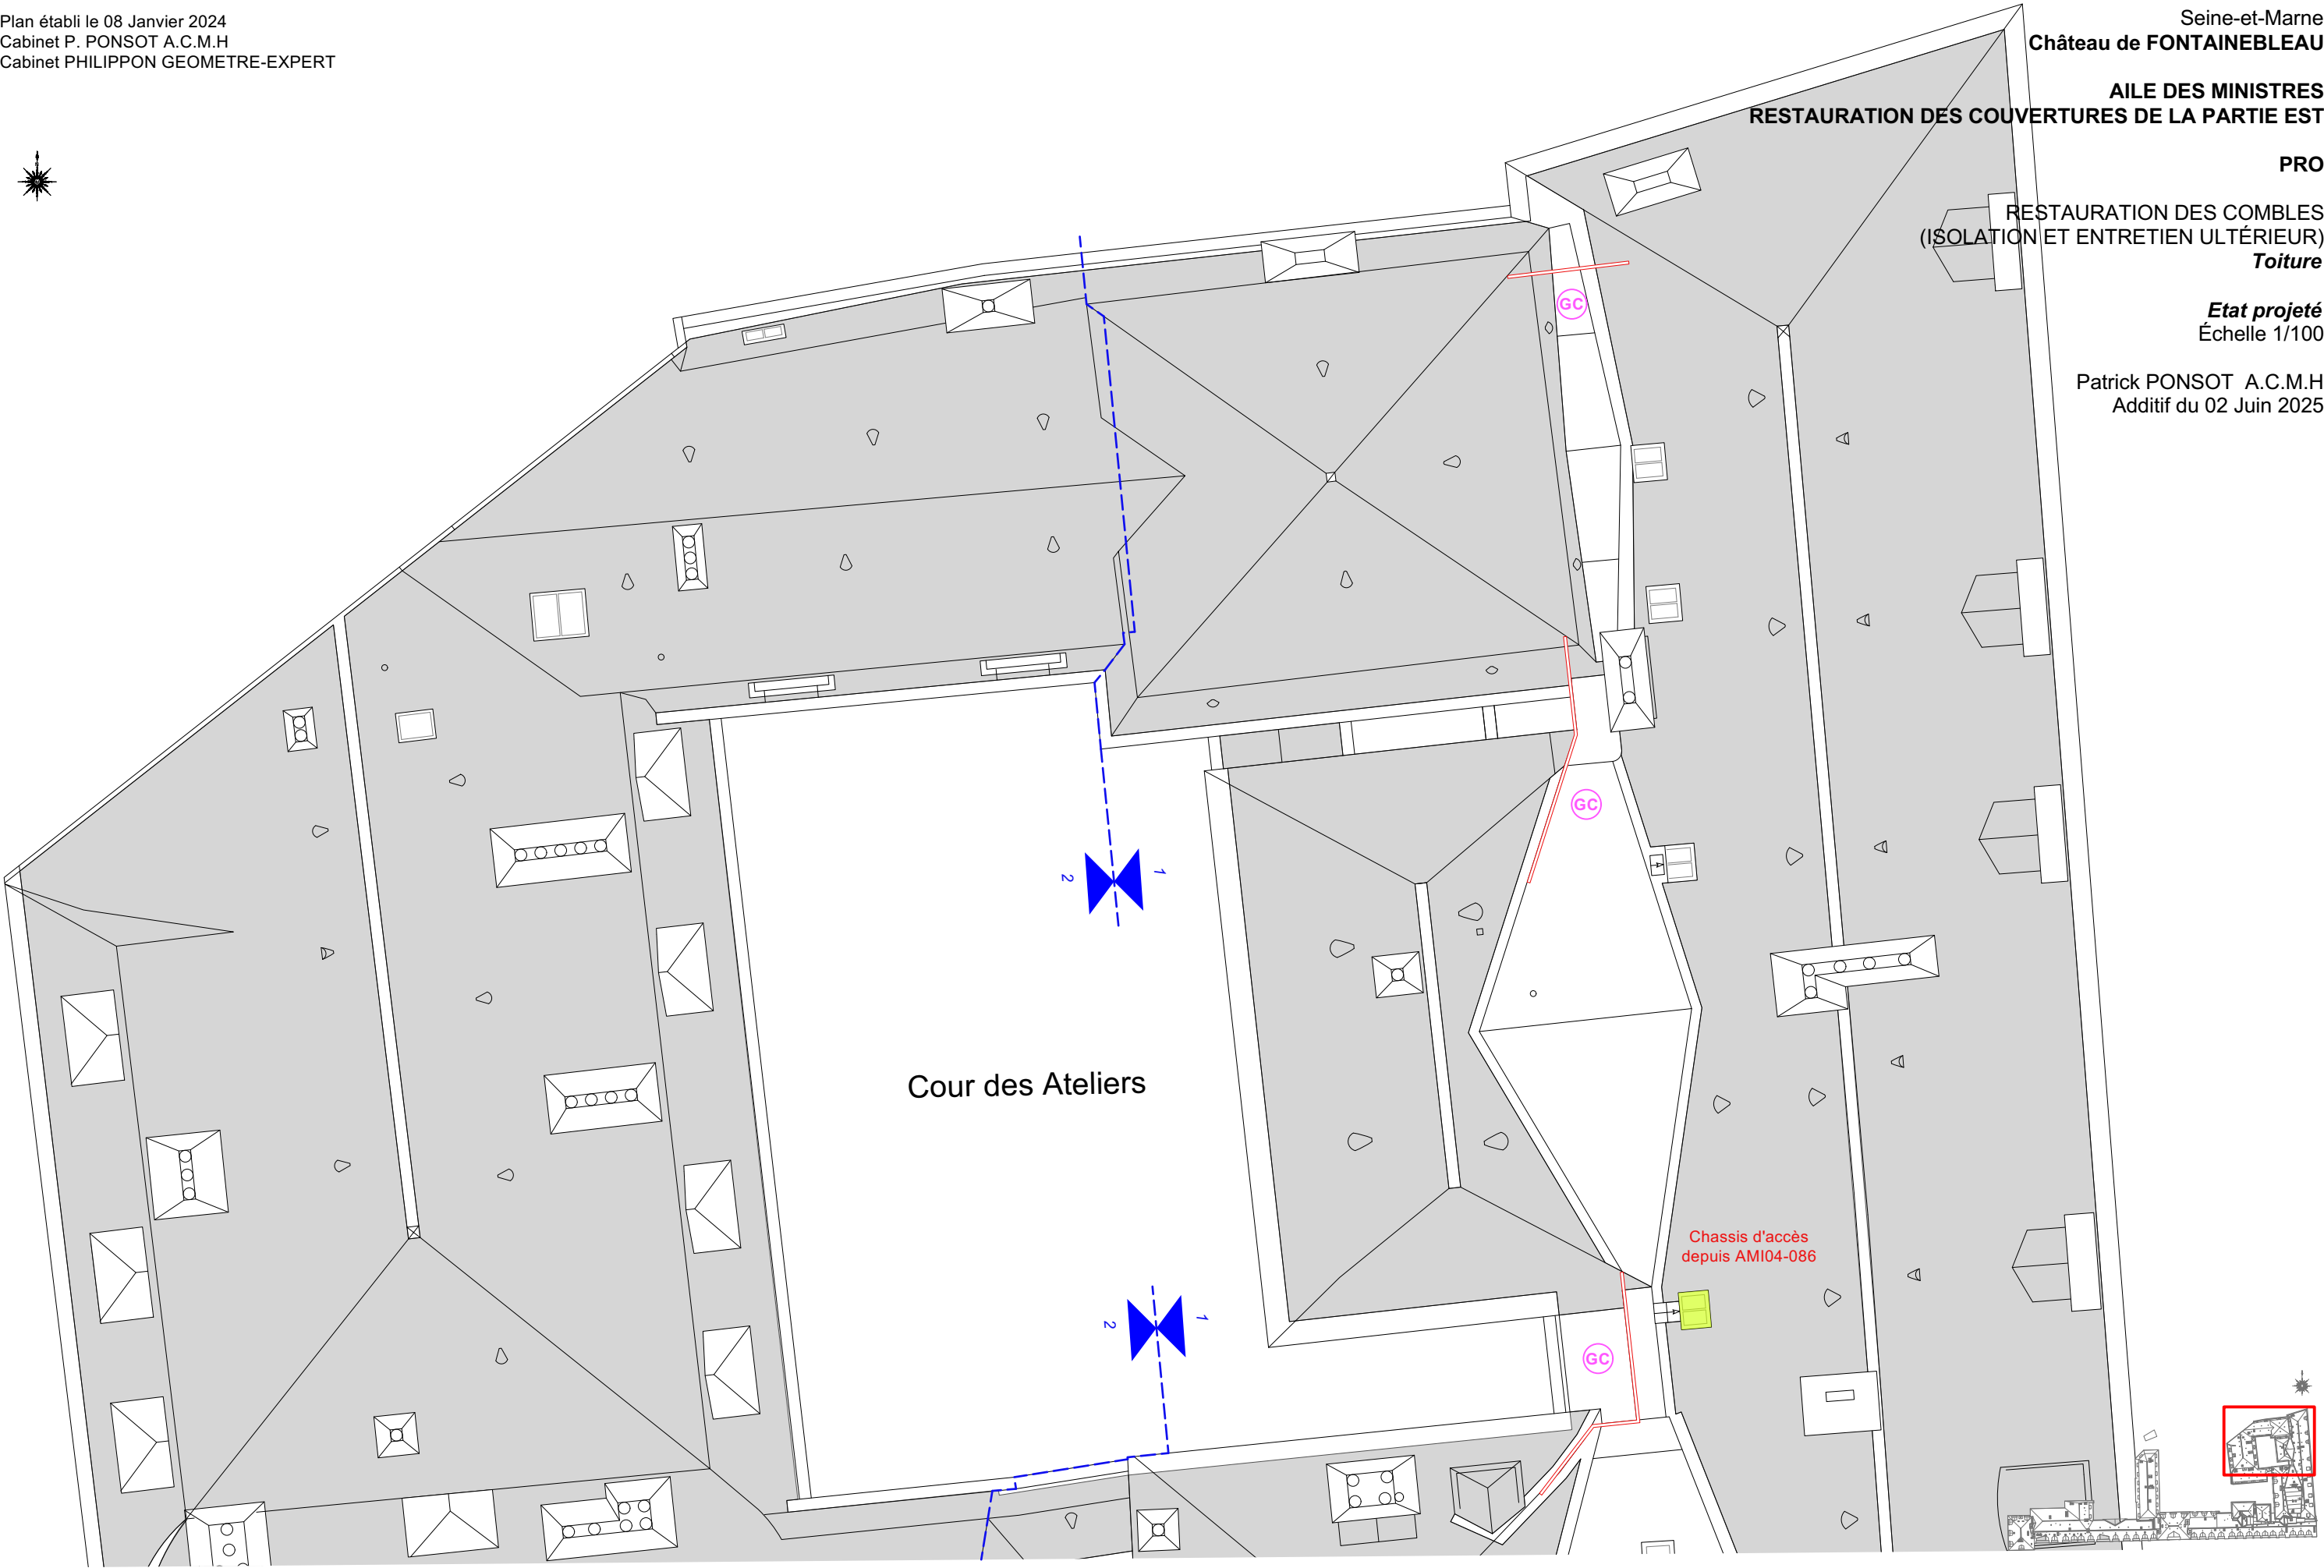

AILE DES MINISTRES
RESTAURATION DES COUVERTURES DE LA PARTIE EST

PRO

RESTAURATION DES COMBLES
(ISOLATION ET ENTRETIEN ULTÉRIEUR)
Coupe BB'

Etat projeté
Échelle 1/100

Patrick PONSOT A.C.M.H
Additif du 02 Juin 2025




- Platelage
Cheminement d'entretien sur isolation
- Isolation horizontale à dérouler
2x20cm ép.

Isolation des rampants entre chevrons

DI Détection incendie

--- Limite de phases

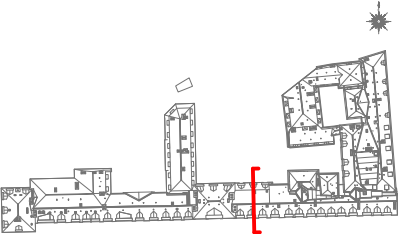


AILE DES MINISTRES
RESTAURATION DES COUVERTURES DE LA PARTIE EST

PRO

RESTAURATION DES COMBLES
(ISOLATION ET ENTRETIEN ULTÉRIEUR)
Coupe CC'

Etat projeté
Échelle 1/100

Patrick PONSOT A.C.M.H
Additif du 02 Juin 2025

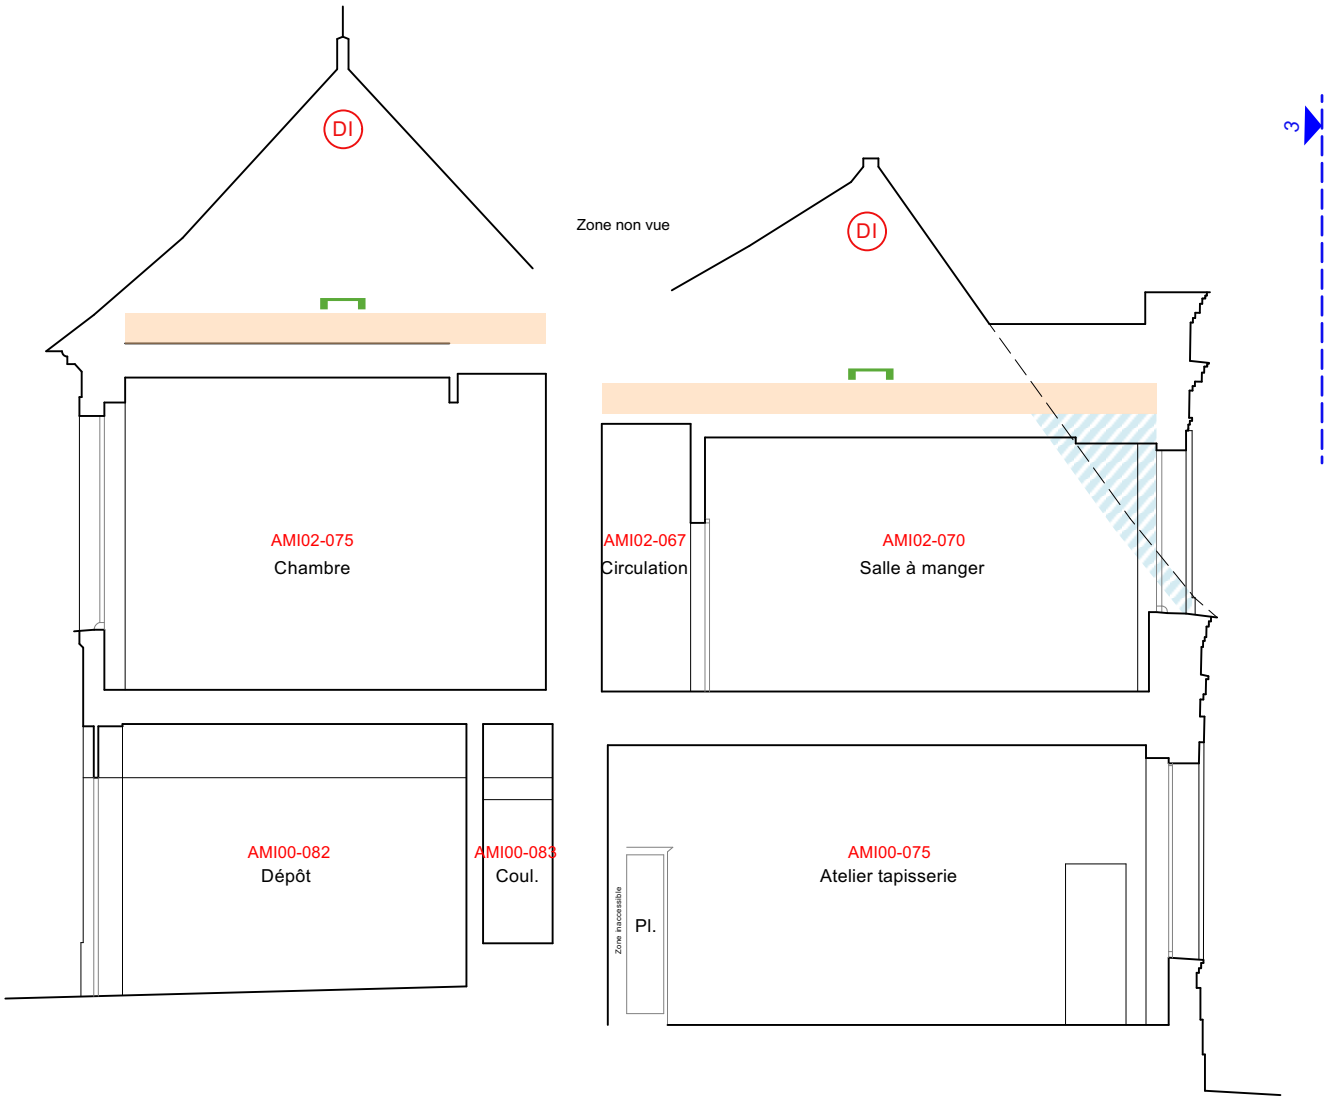

0 1 3 5m


Platelage
Cheminement d'entretien sur isolation

Isolation horizontale à dérouler
2x20cm ép.

Isolation des rampants entre chevrons

DI Détection incendie

--- Limite de phases

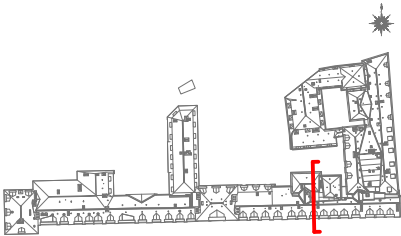

AILE DES MINISTRES
RESTAURATION DES COUVERTURES DE LA PARTIE EST

PRO

RESTAURATION DES COMBLES
(ISOLATION ET ENTRETIEN ULTÉRIEUR)
Coupe DD'

Etat projeté
Échelle 1/100

Patrick PONSOT A.C.M.H
Additif du 02 Juin 2025




Platelage
Cheminement d'entretien sur isolation

Isolation horizontale à dérouler
2x20cm ép.

Isolation des rampants entre chevrons

DI Détection incendie

--- Limite de phases

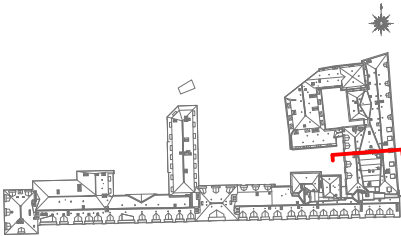

AILE DES MINISTRES
RESTAURATION DES COUVERTURES DE LA PARTIE EST

PRO

RESTAURATION DES COMBLES
(ISOLATION ET ENTRETIEN ULTÉRIEUR)
Coupe EE'

Etat projeté
Échelle 1/100

Patrick PONSOT A.C.M.H
Additif du 02 Juin 2025

