


AILE DES MINISTRES  
RESTAURATION DES COUVERTURES DE LA PARTIE EST





NOC


PLAN D'ORGANISATION DES LIVRAISONS ET  
DU MONTAGE DES ECHAFAUDAGES ET PARAPLUIES  
*Plan n°1*  
**TF Phase 2 - Cours**

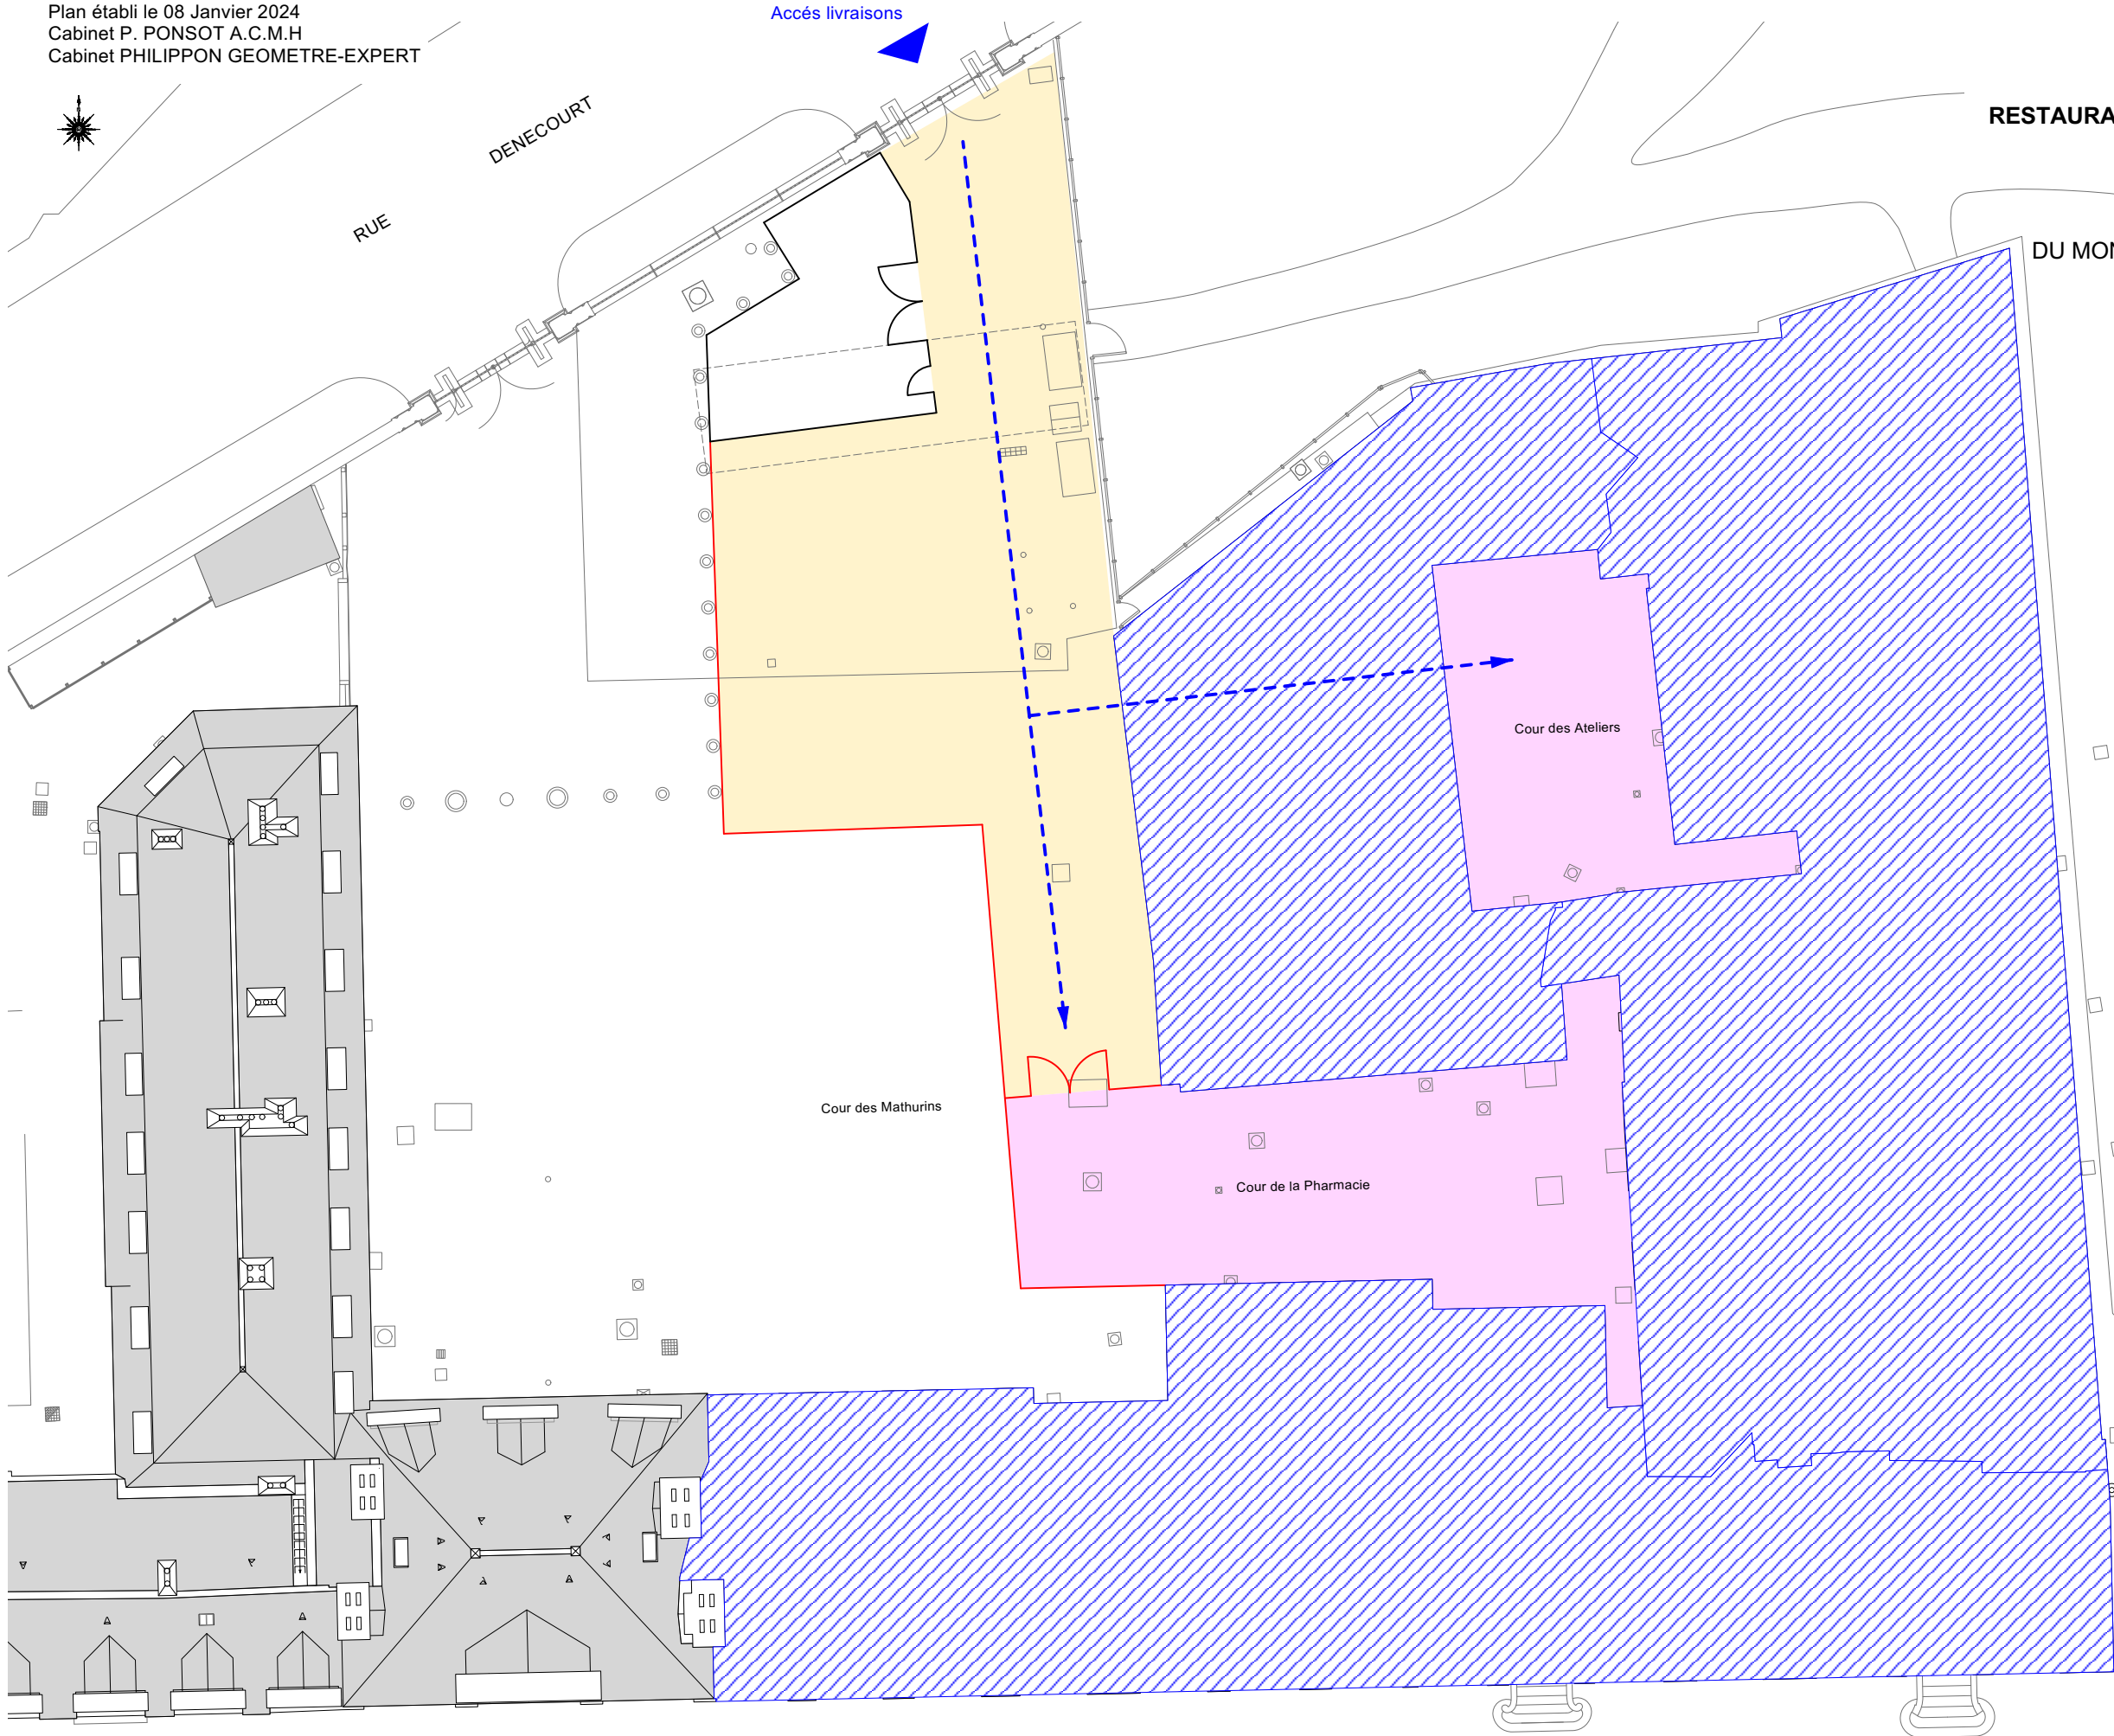*Etat projeté*  
Échelle 1/250

Cabinet MACHEFER  
26 Juin 2025



-  Lieu du chantier
-  Accès livraisons
-  Zone de stockage provisoire (3 semaines)
-  Zone de manoeuvres pendant les livraisons

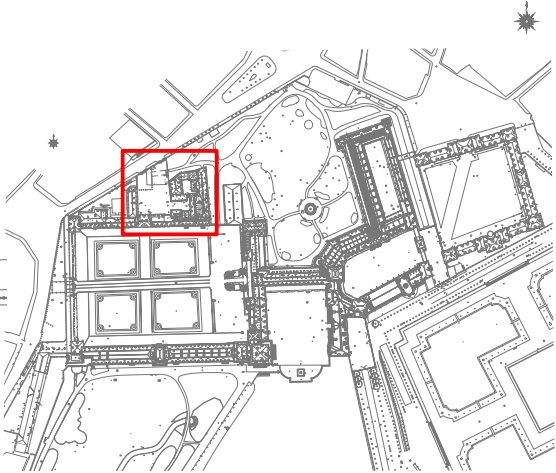

AILE DES MINISTRES  
RESTAURATION DES COUVERTURES DE LA PARTIE EST


NOC

PLAN D'ORGANISATION DES LIVRAISONS ET  
DU MONTAGE DES ECHAFAUDAGES ET PARAPLUIES  
*Plan n°2*

*TF - Livraison des échafaudages Façade Ouest*

*Etat projeté*  
Échelle 1/250

Cabinet MACHEFER  
26 Juin 2025

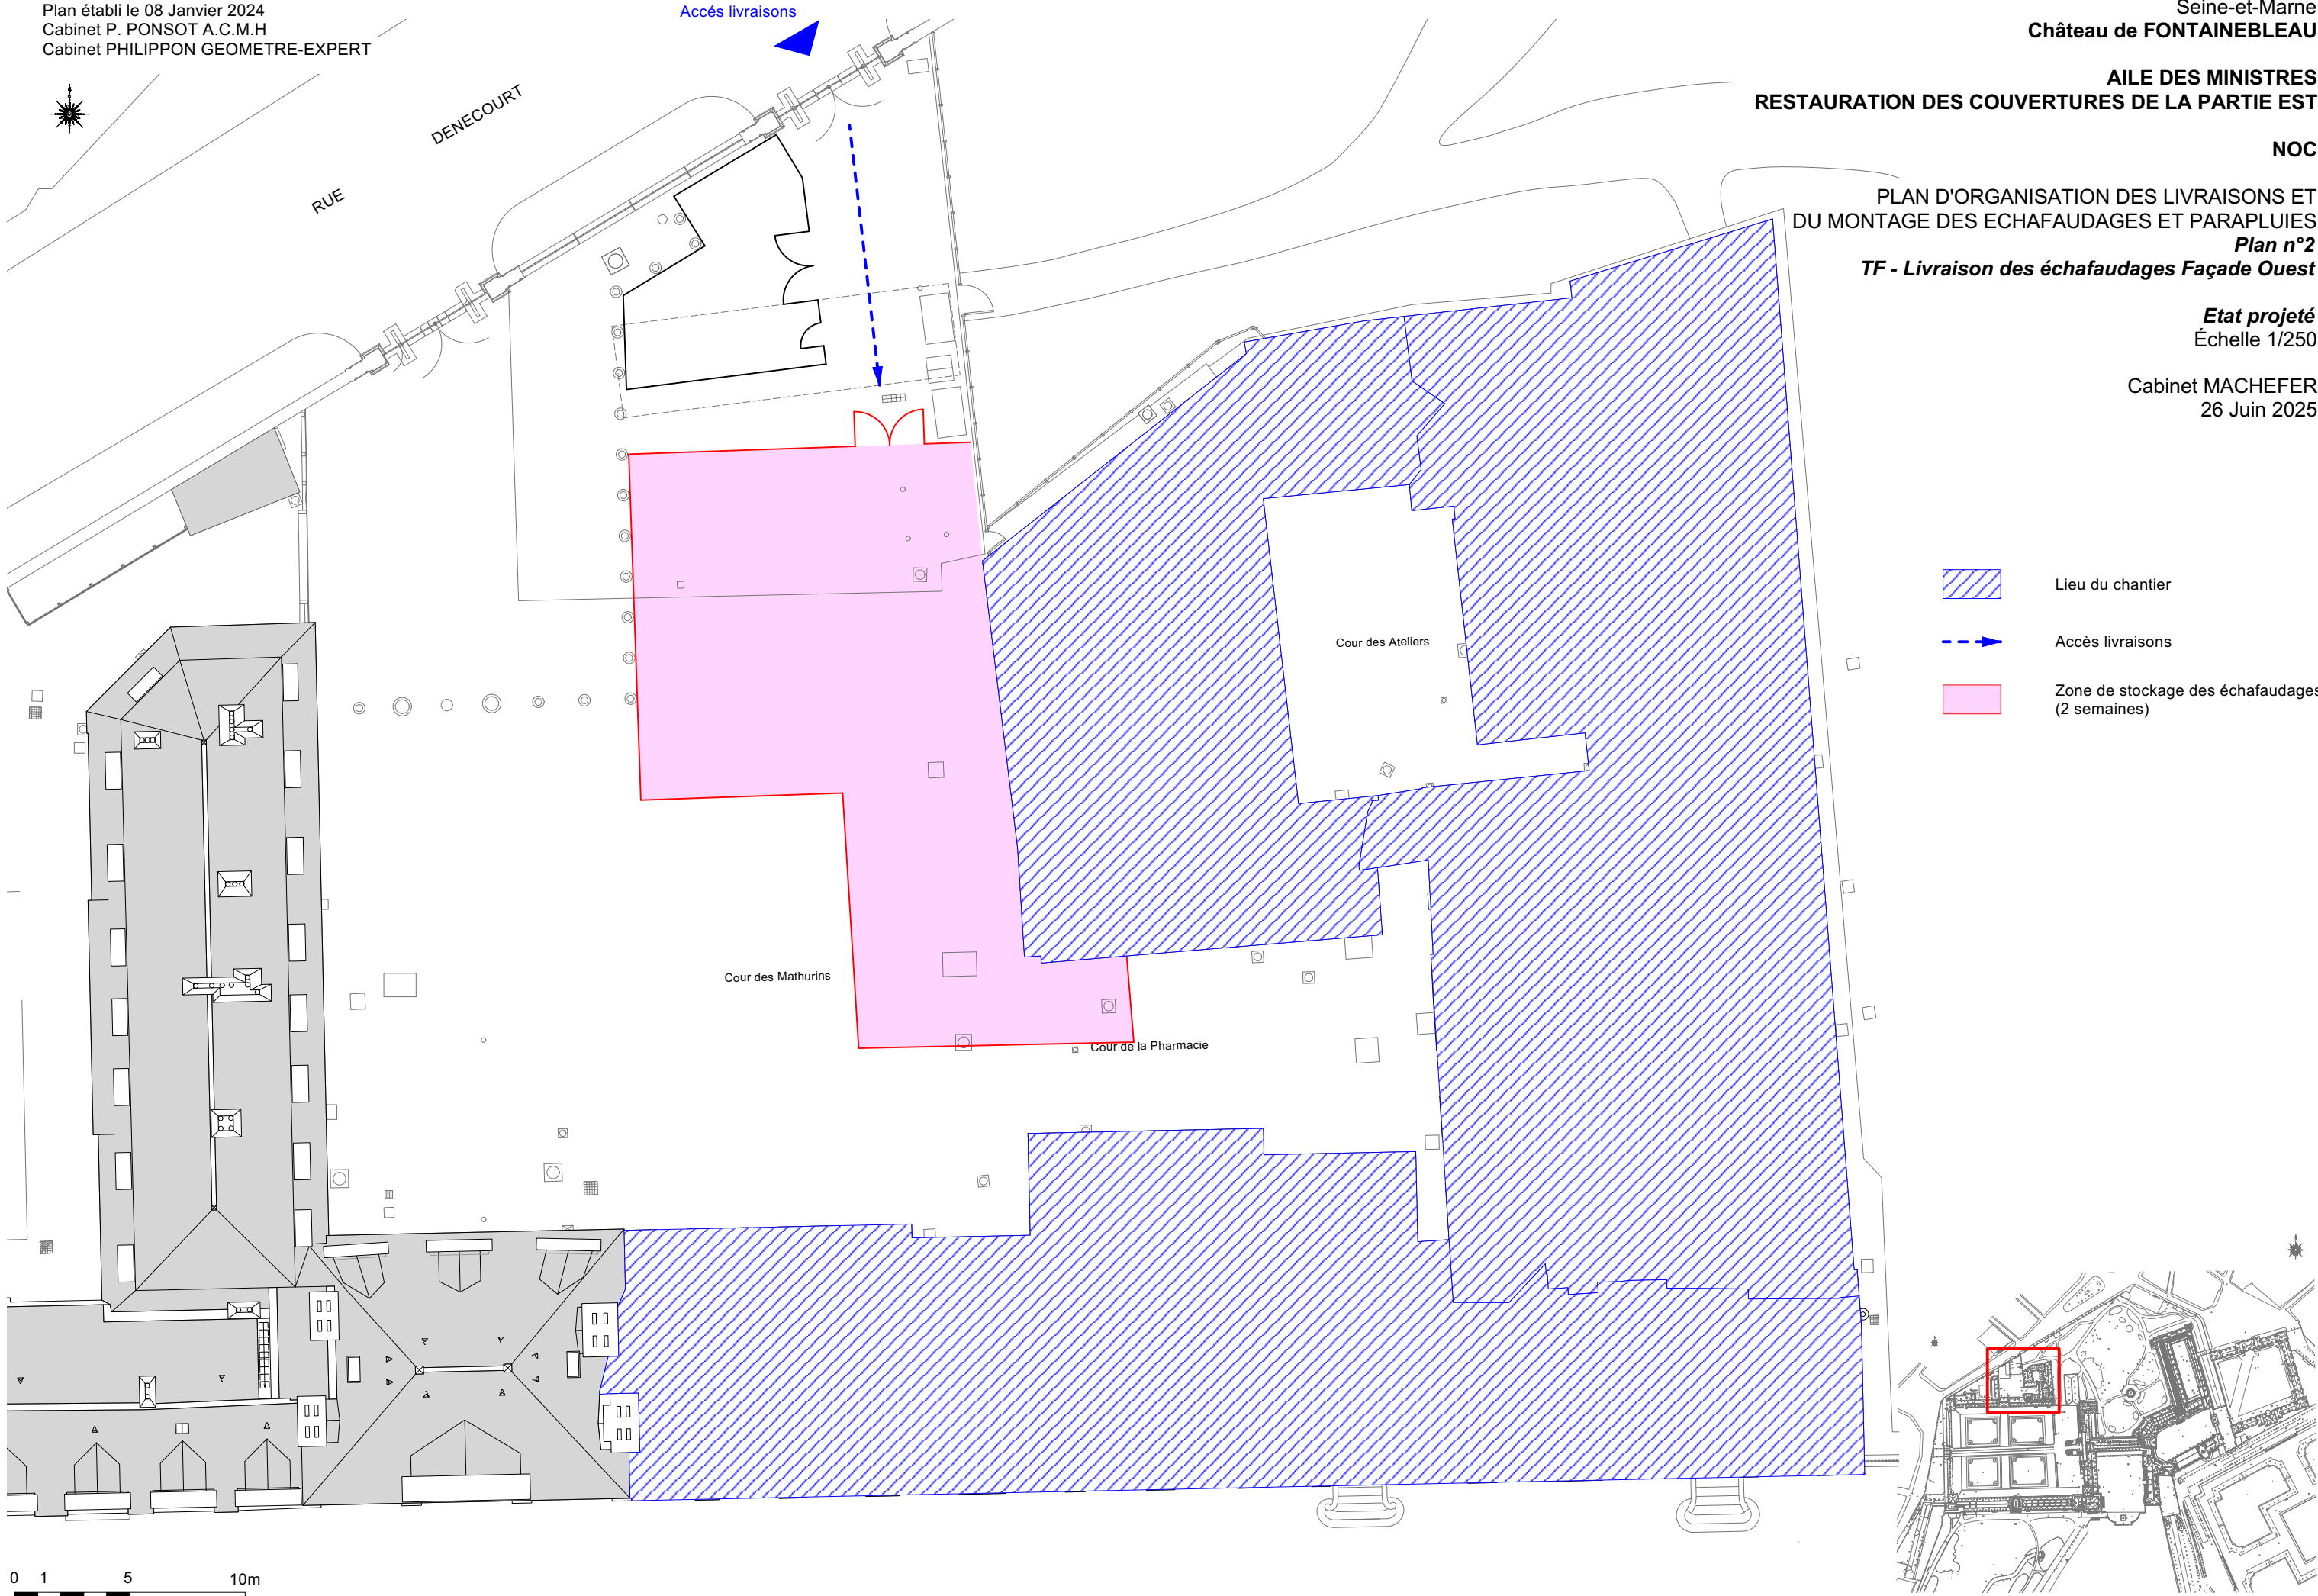

AILE DES MINISTRES  
RESTAURATION DES COUVERTURES DE LA PARTIE EST

NOC


PLAN D'ORGANISATION DES LIVRAISONS ET  
DU MONTAGE DES ECHAFAUDAGES ET PARAPLUIES





Plan n°3

Livraison des échafaudages Façade Nord

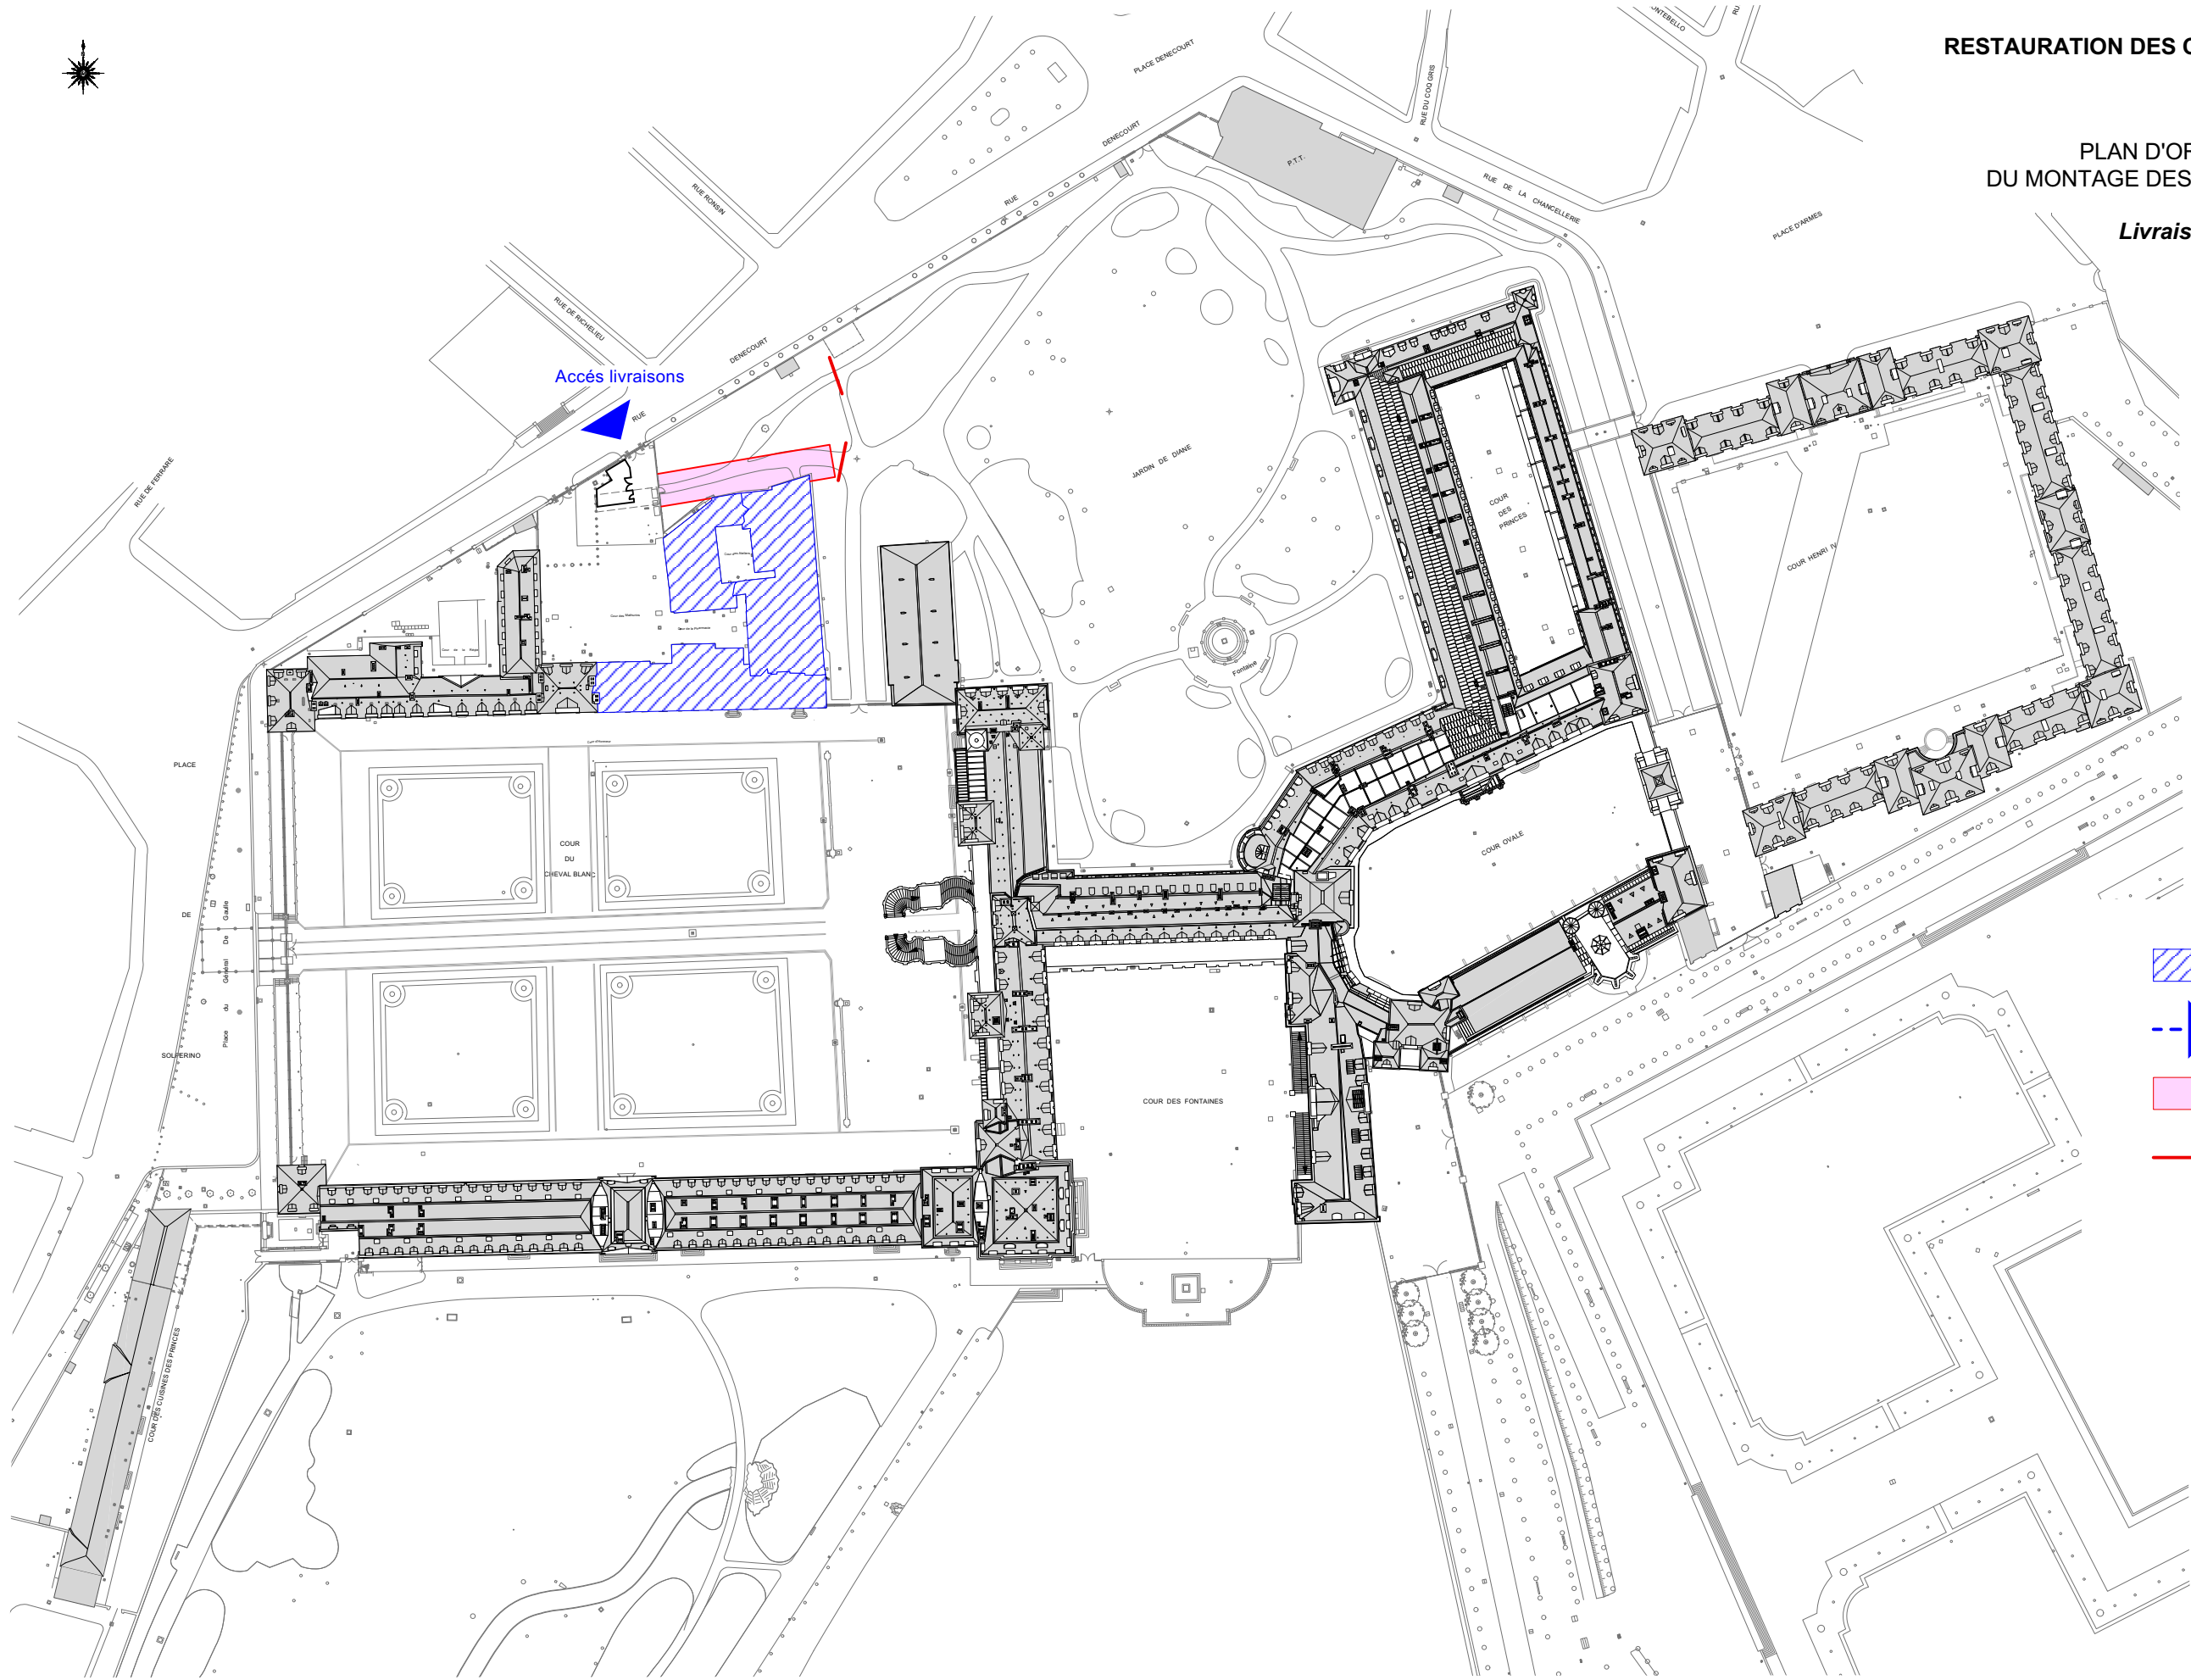
Etat projeté  
Échelle 1/1500

Cabinet MACHEFER  
26 Juin 2025




-  Lieu du chantier
-  Accès livraison des échafaudages  
Façade Nord par accès chantier
-  Zone de stockage pendant le montage  
(3 semaines)
-  Clôture provisoire



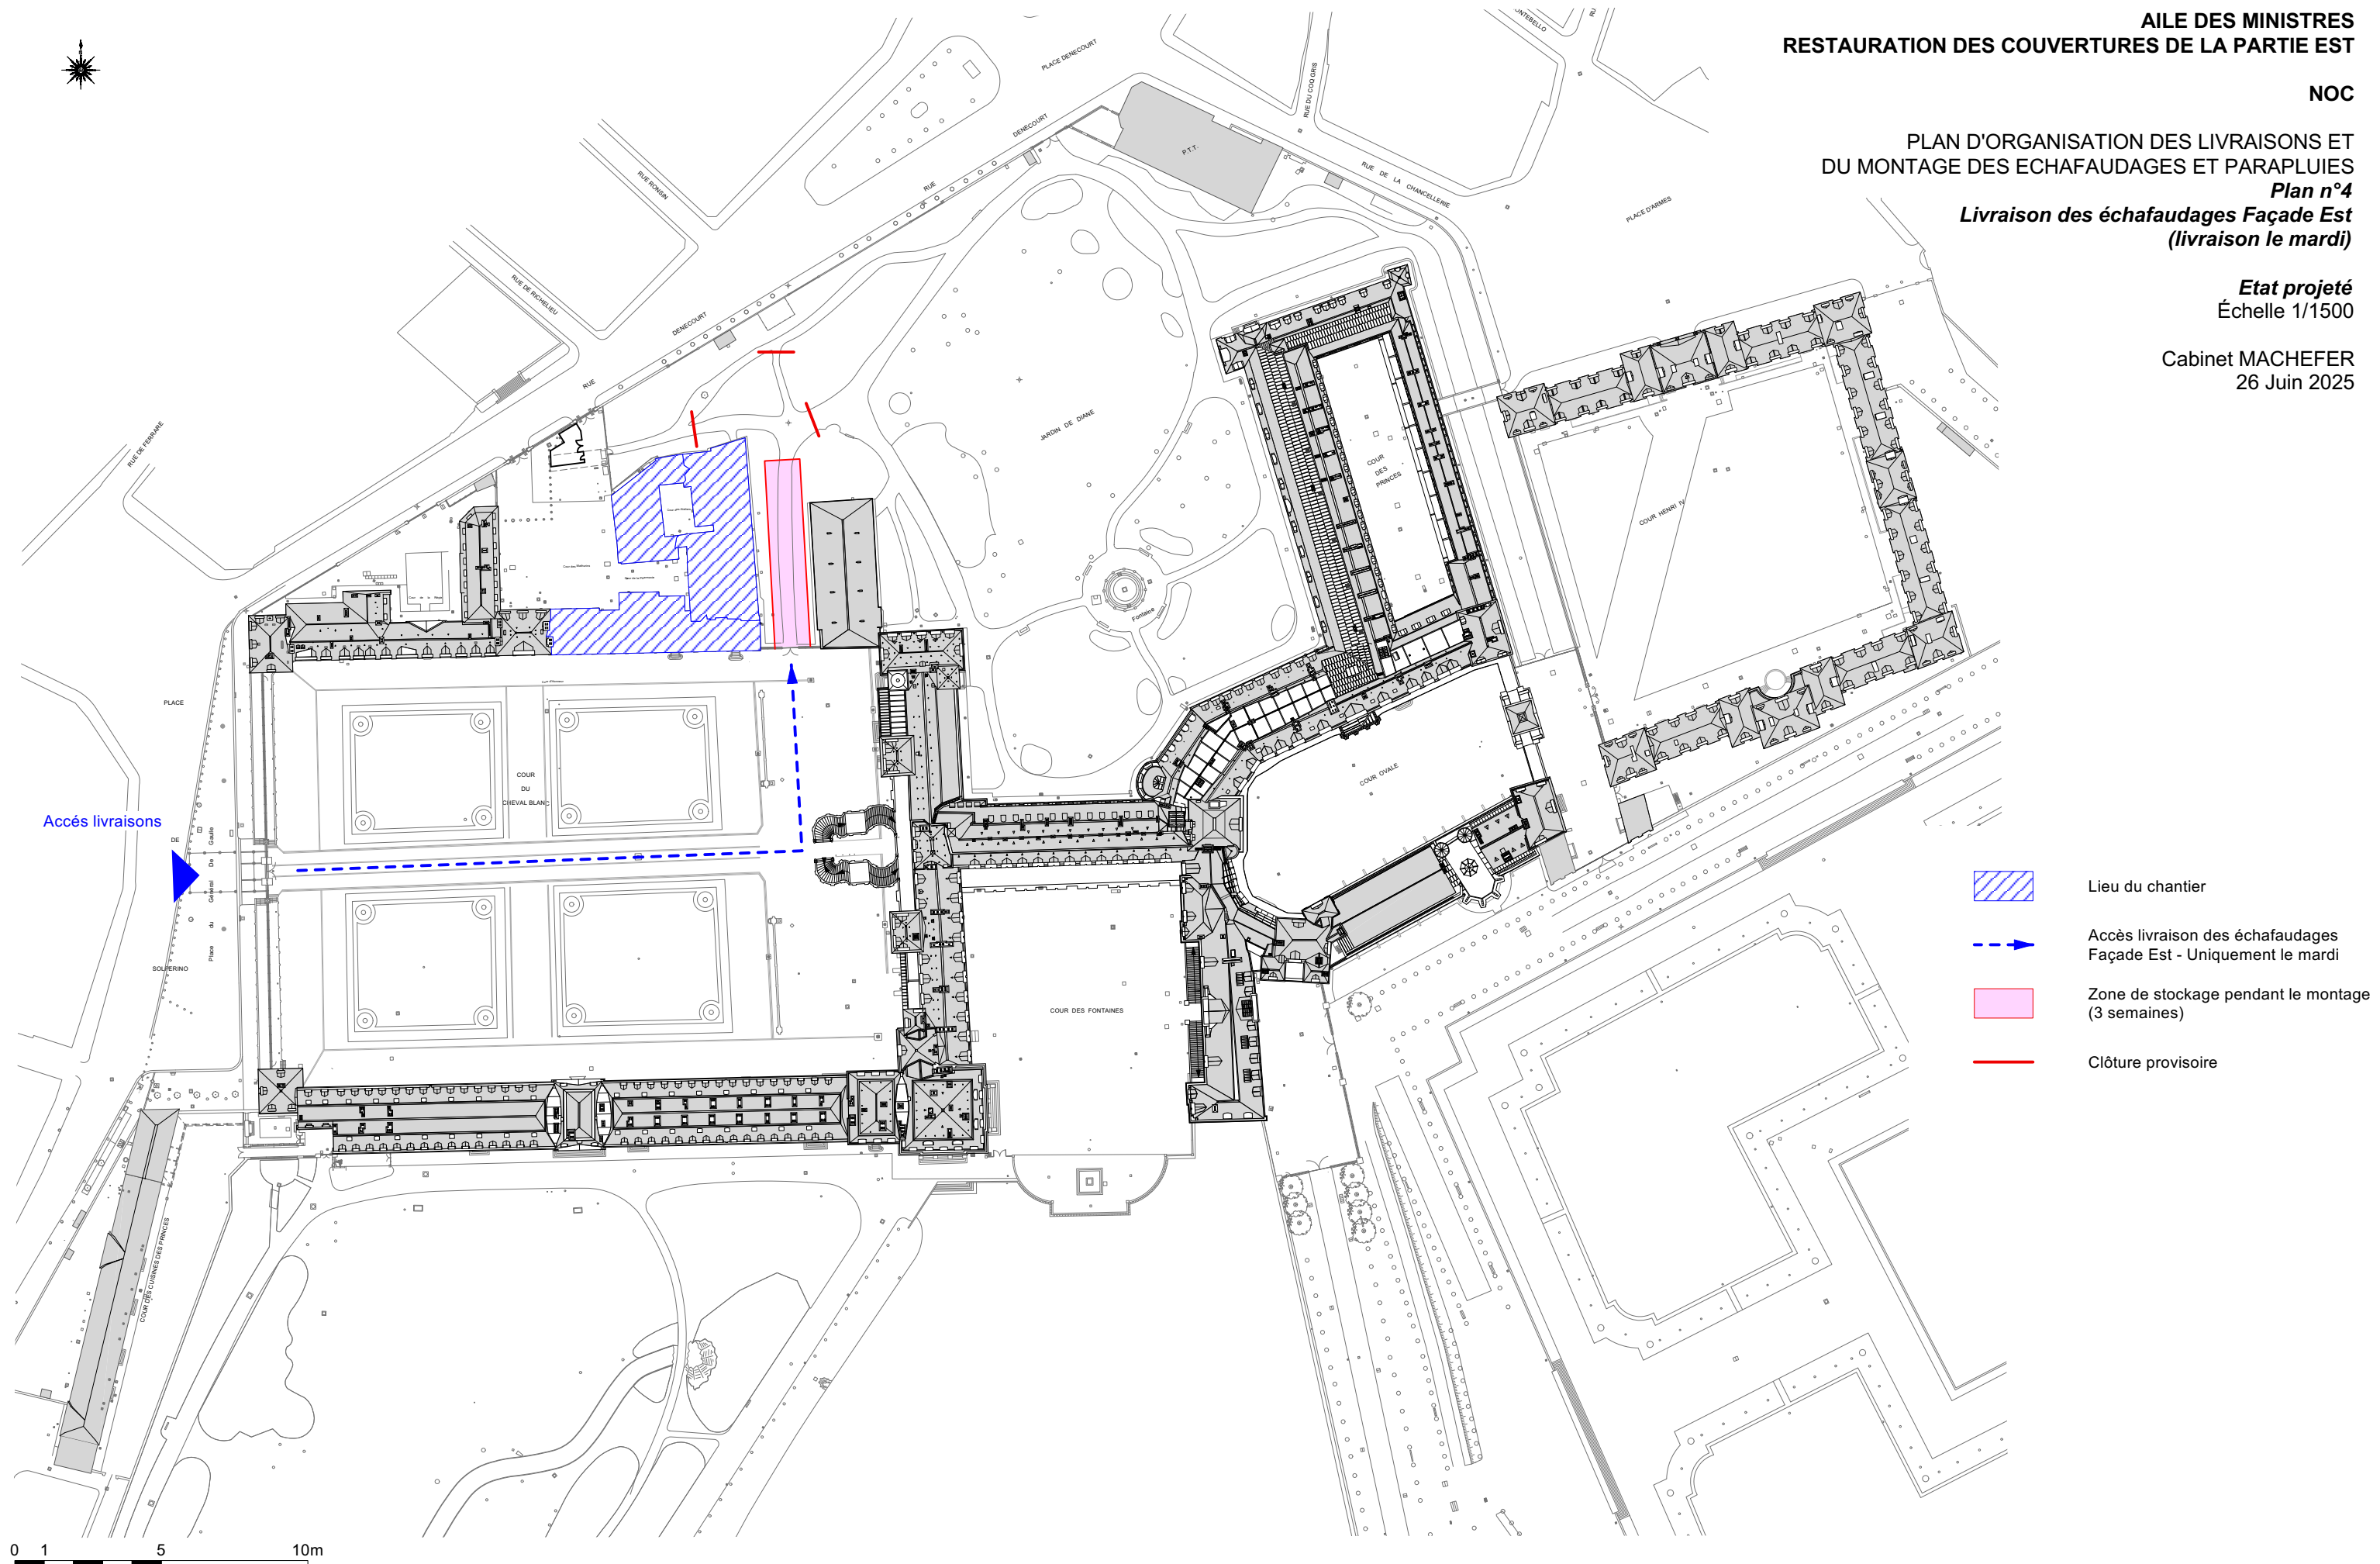



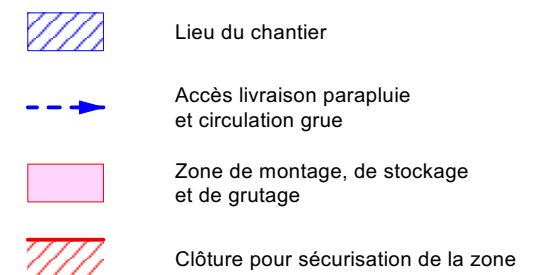

AILE DES MINISTRES  
RESTAURATION DES COUVERTURES DE LA PARTIE EST


NOC

PLAN D'ORGANISATION DES LIVRAISONS ET  
DU MONTAGE DES ECHAFAUDAGES ET PARAPLUIES  
*Plan n°6*

*TF - Montage et grutage du parapluie zone 1 et 2*

*Etat projeté*  
Échelle 1/250

Cabinet MACHEFER  
26 Juin 2025

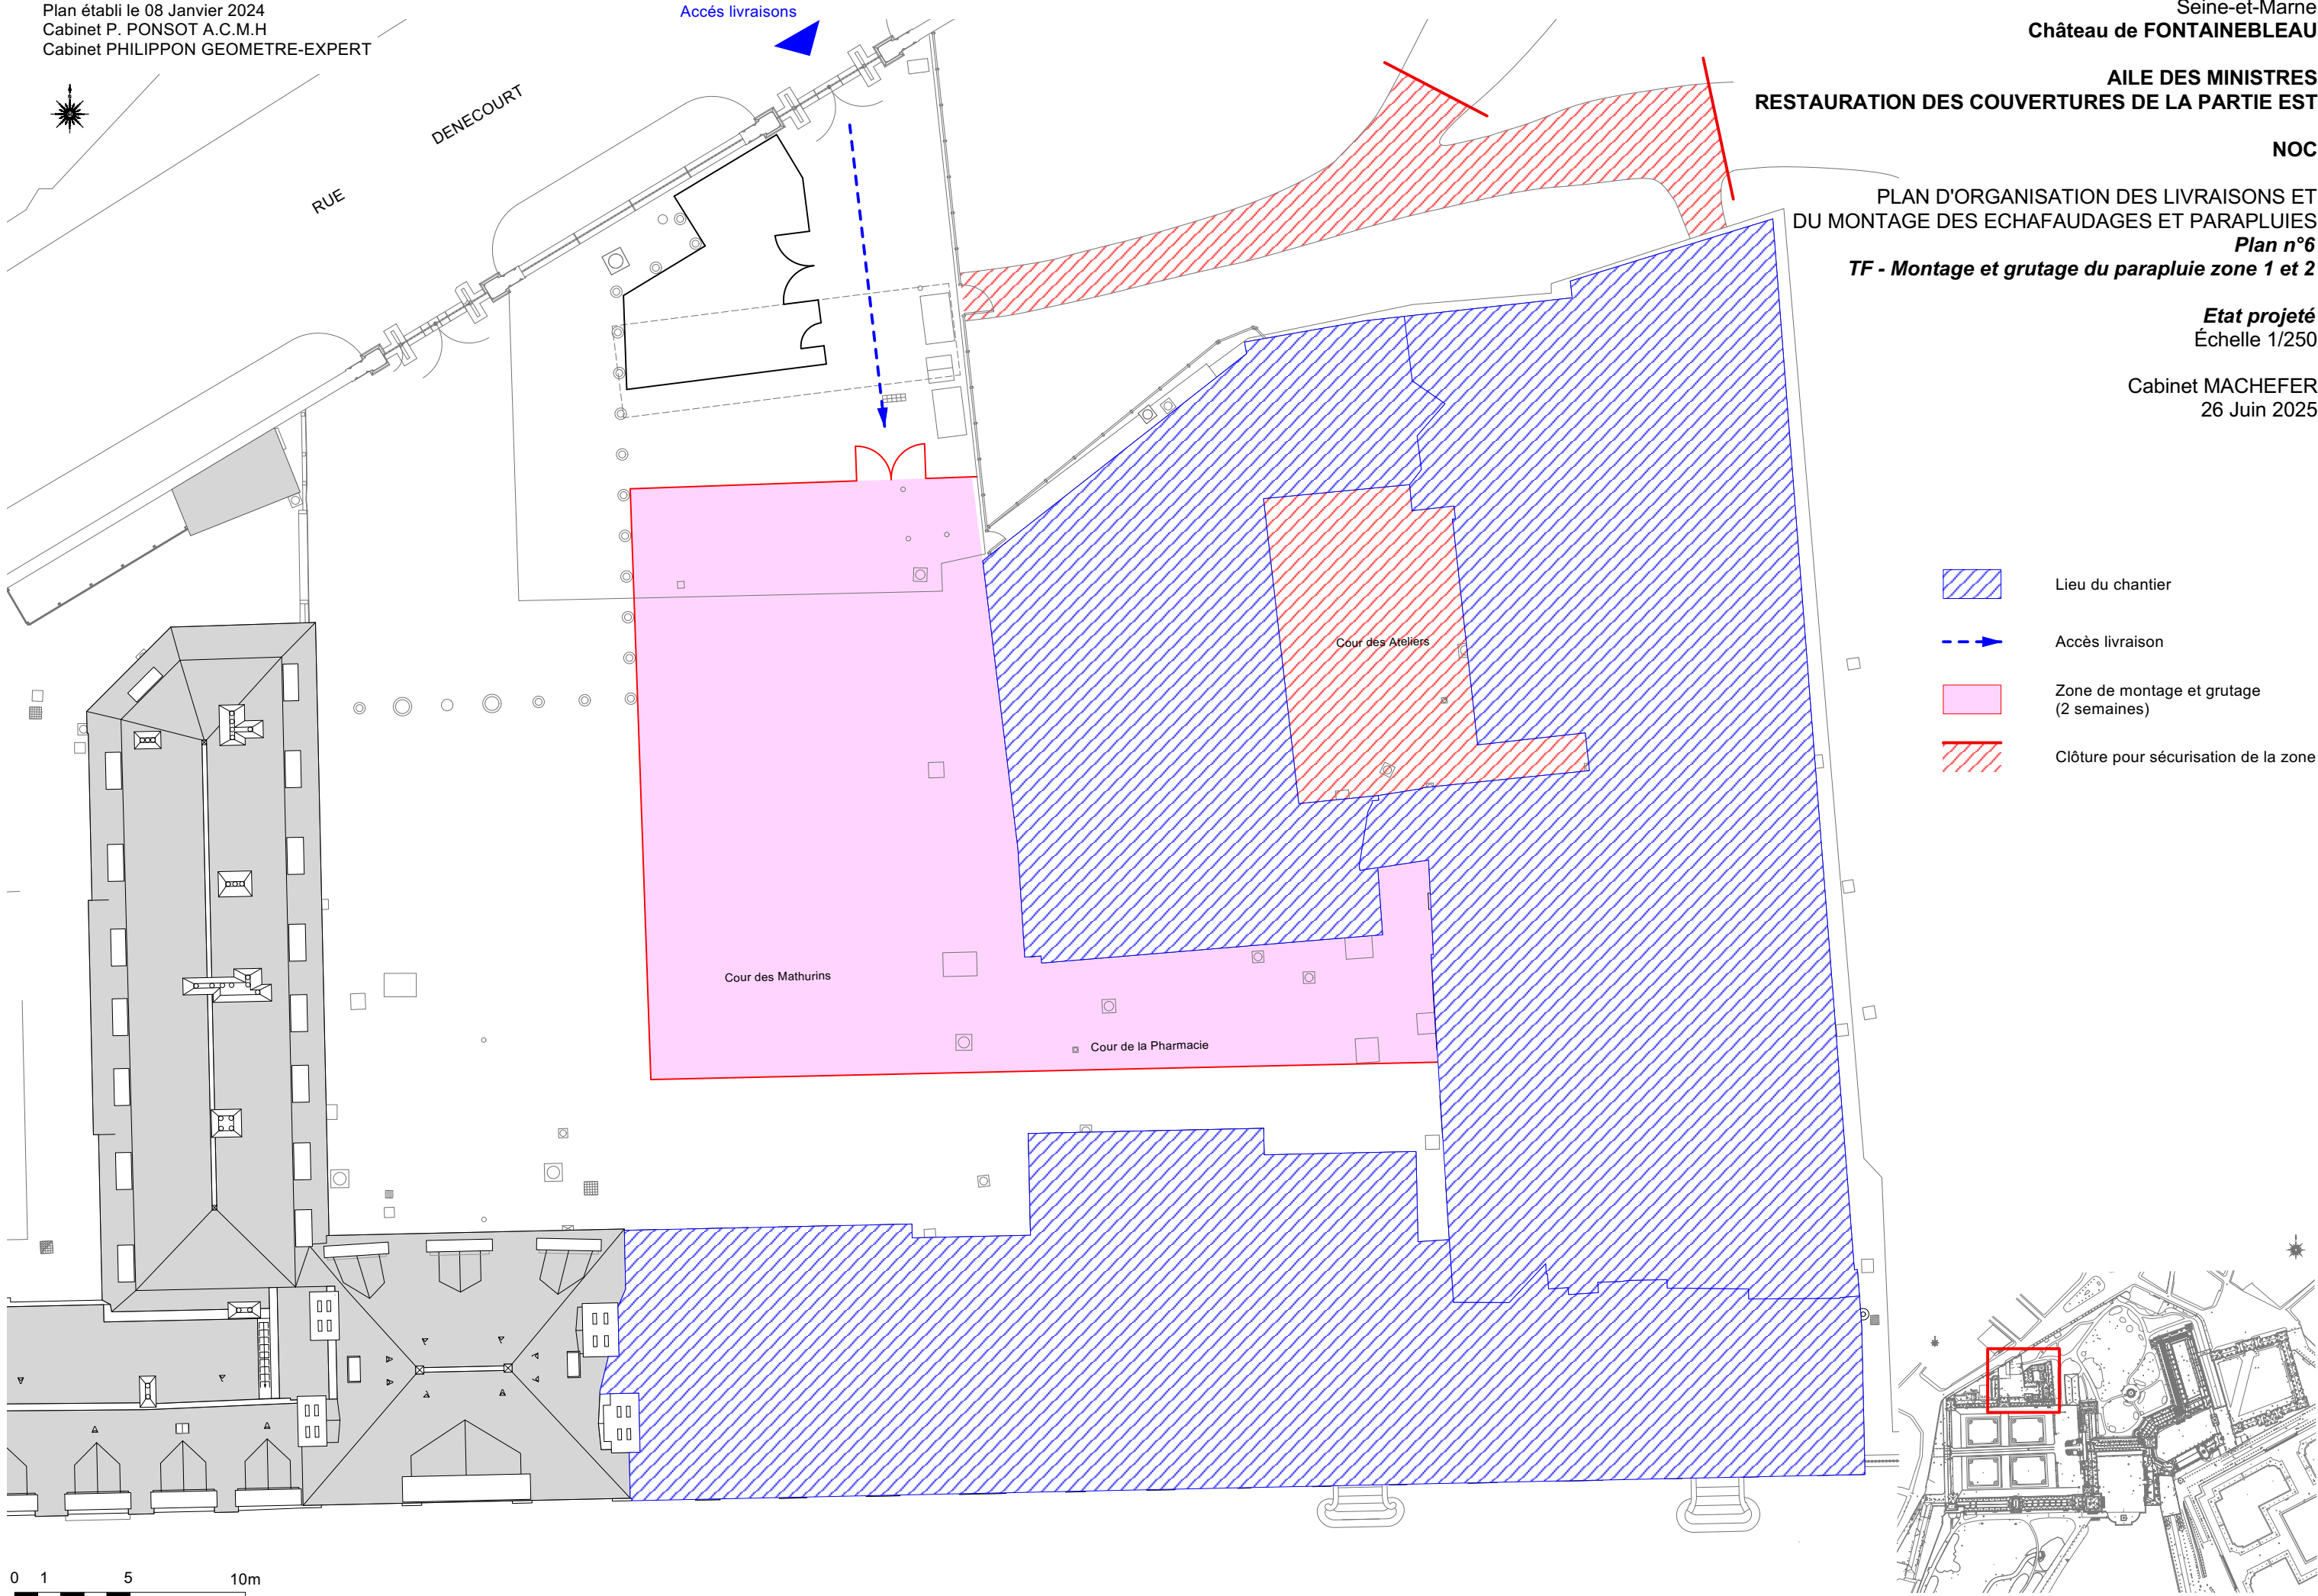



AILE DES MINISTRES  
RESTAURATION DES COUVERTURES DE LA PARTIE EST

NOC

PLAN D'ORGANISATION DES LIVRAISONS ET  
DU MONTAGE DES ECHAFAUDAGES ET PARAPLUIES  
*Plan n°7*

*TO - Livraison et montage des échafaudages Façade Nord*

*Etat projeté*  
Échelle 1/250

Cabinet MACHEFER  
26 Juin 2025

