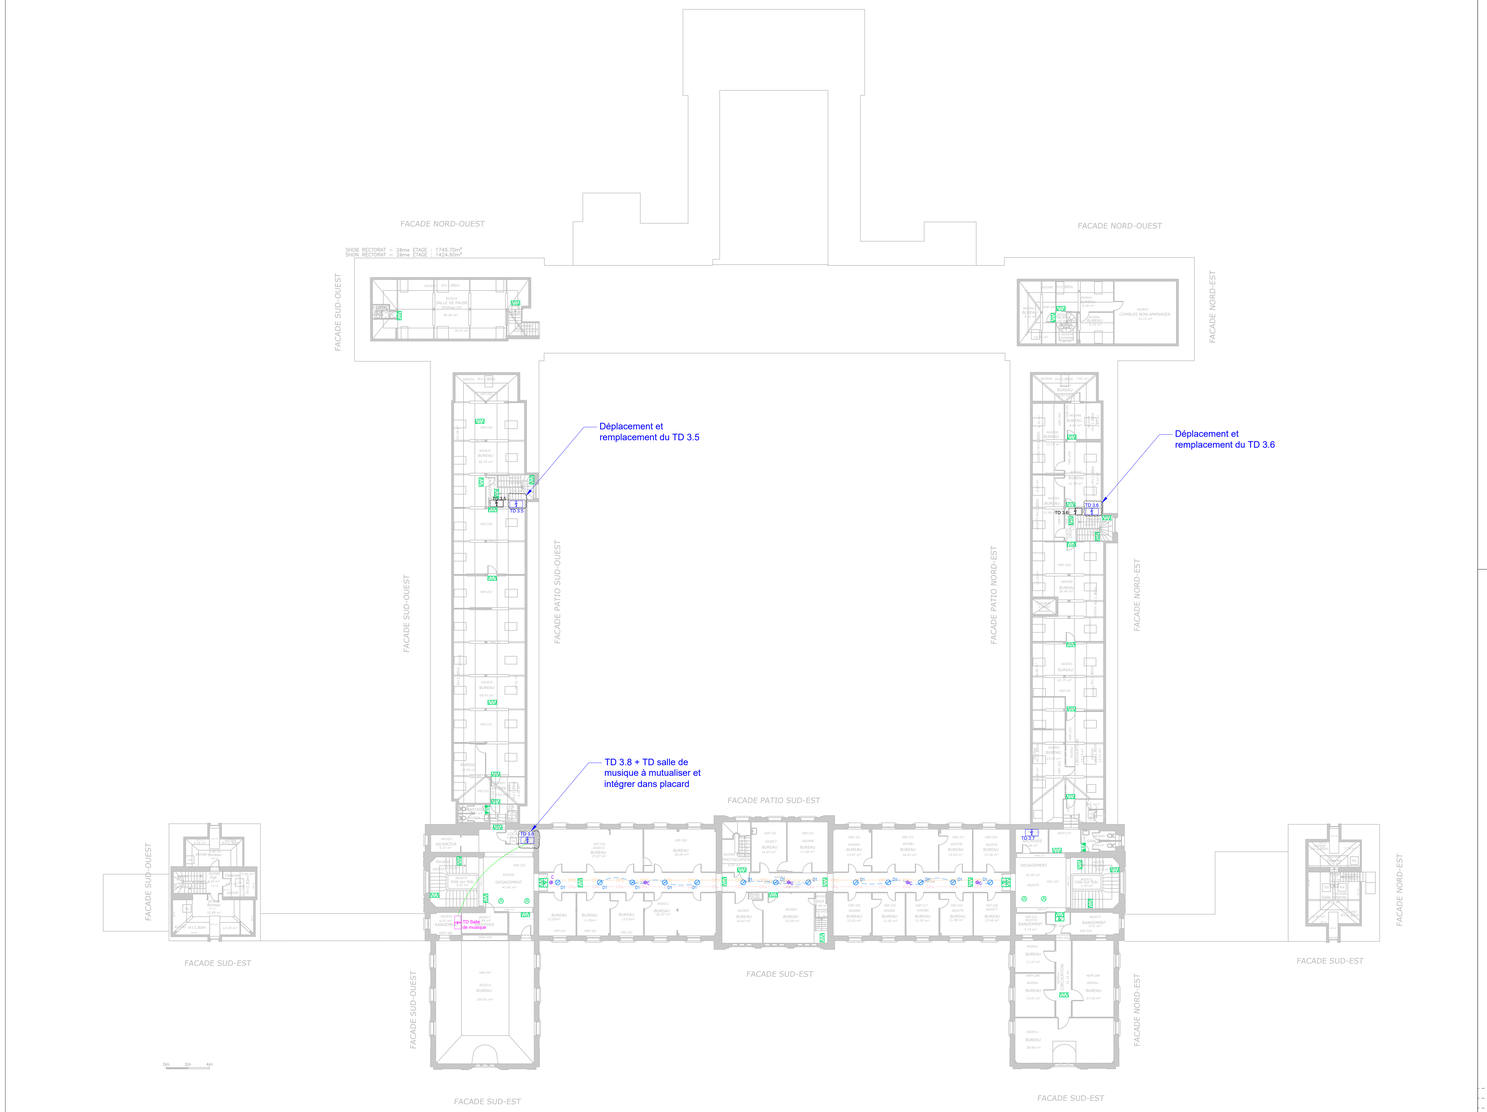

Distribution

- Tableau électrique existant à conserver
- Tableau électrique existant à modifier
- Tableau électrique créé
- Tableau électrique existant à déplacer
- Tableau électrique existant à remplacer
- Tableau électrique existant à supprimer
- Platine de comptage
- TGBT
- Chemin de câbles CFO
- Chemin de câbles CFA
- Goulotte
- Alimentation Spécifique

Appareils d'éclairage

- Downlight type D1
- Plafonnier étanche type E2

Appareillage

- Détecteur Saillie étanche
- Détecteur de présence Standard-Couloir
- Arrêt d'urgence

Eclairage sécurité

- Bloc autonome d'évacuation
- Bloc autonome d'évacuation étanche
- Bloc autonome d'ambiance Spot
- Bloc autonome de balisage renforcé
- Bloc autonome portatif d'intervention

LISTE DES ALIMENTATIONS SPECIFIQUES DIVERSES

N°	Intitulé	Nature	Puissance	Raccordement
SSI1	Alimentation centrale incendie	MONO	--	Câble en attente au droit de l'équipement
INTS1	Alimentation interphone de sécurité	MONO	--	Câble en attente au droit de l'équipement

ACADÉMIE DE NORMANDIE
Liberté
Égalité
Fraternité

ACADEMIE DE NORMANDIE - RECTORAT DE CAEN

Travaux Electricité dans le cadre de la mise aux normes des systèmes de sécurité incendie

Version	Date	Modifications
V0	14/11/2025	Création du document

INGIEC
10 Rue Martin Luther King
14280 SAINT-CONTEST
02 31 88 38 84
accueil@ingiec.fr

Plan d'implantation
R+2

N° doss	Phase :	Document	Version	Date	Echelle	Dessin	Vérif
25-026	DCE	PLA04	0	14/11/2025	1/200	NRA	JDA