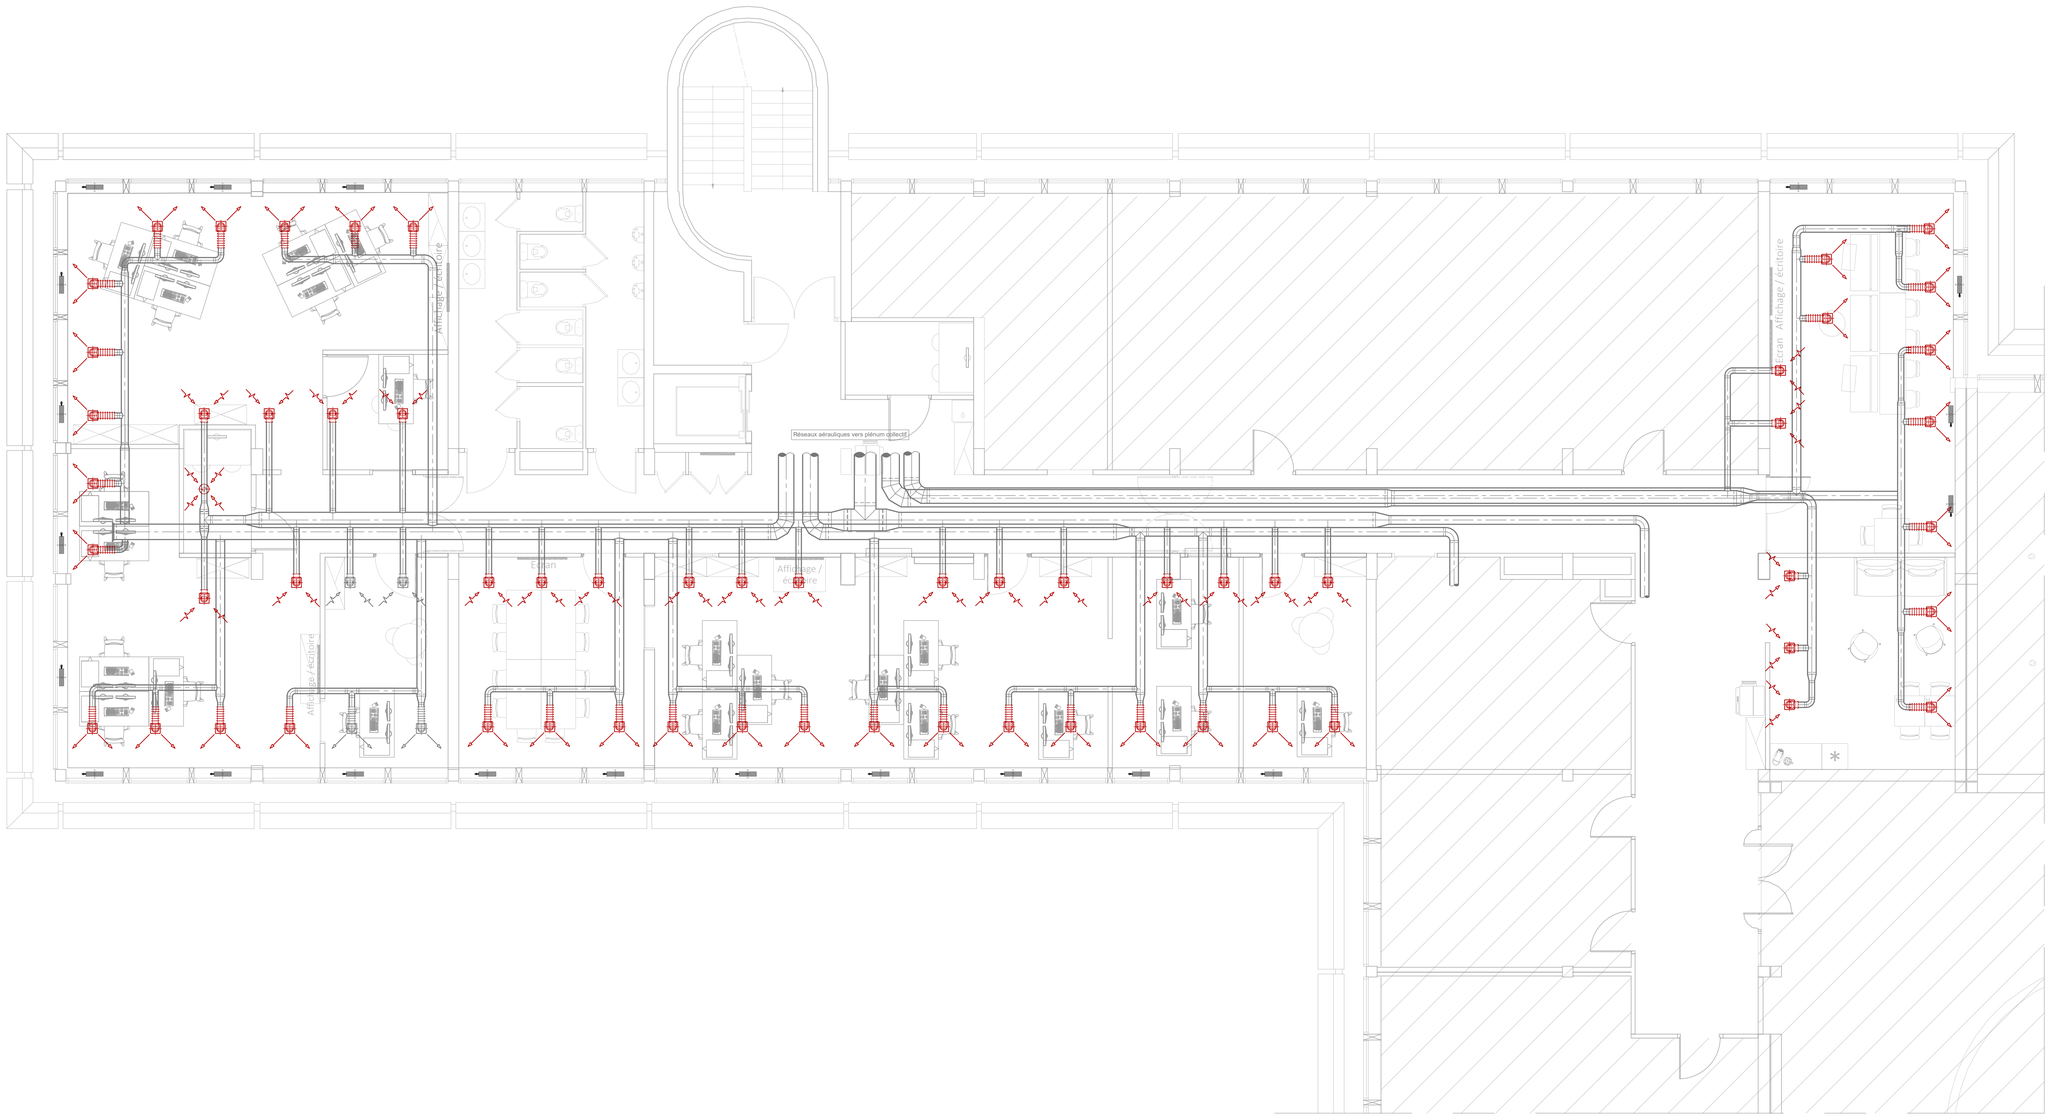

NOTA:

- Les terminaux de soufflage et de reprise existant (en rouge) sont les éléments à prévoir déposé et reposé dans le cadre de la réféction à neuf des faux-plafonds.
- Les éléments de soufflage (en magenta) sont à prévoir déplacés par rapport à leur état existant pour correspondre à la nouvelle implantation du niveau en question
- Les éléments de reprise (en bleu) sont à prévoir déplacés par rapport à leur état existant pour correspondre à la nouvelle implantation du niveau en question

Réaménagement du 1er étage de locaux existants

Caisse d'Allocations Familiales de Loir-et-Cher
16 Rue Louis Armand
41 000 - BLOIS

Maître d'Ouvrage :
Caisse d'Allocations Familiales de Loir-et-Cher
16 Rue Louis Armand
41 000 BLOIS

Maître d'Oeuvre :
TESSIOT
43, rue des Chaumes
18 110 SAINT ELOY DE GY

INGE CONSULT
49 rue de la Mairie - 37210 PARCAY-MESLAY Tél : 02 47 54 52 76

Plan de chauffage ventilation - EXISTANT
Niveau 1er étage

DCE

CVC:01

Date : 12/11/2025

Echelle : 1/50e

Indice :	Date :	Modifications :
A	12/11/2025	1ère édition