


RUE SAUNIER

RUE DUGOMMIER

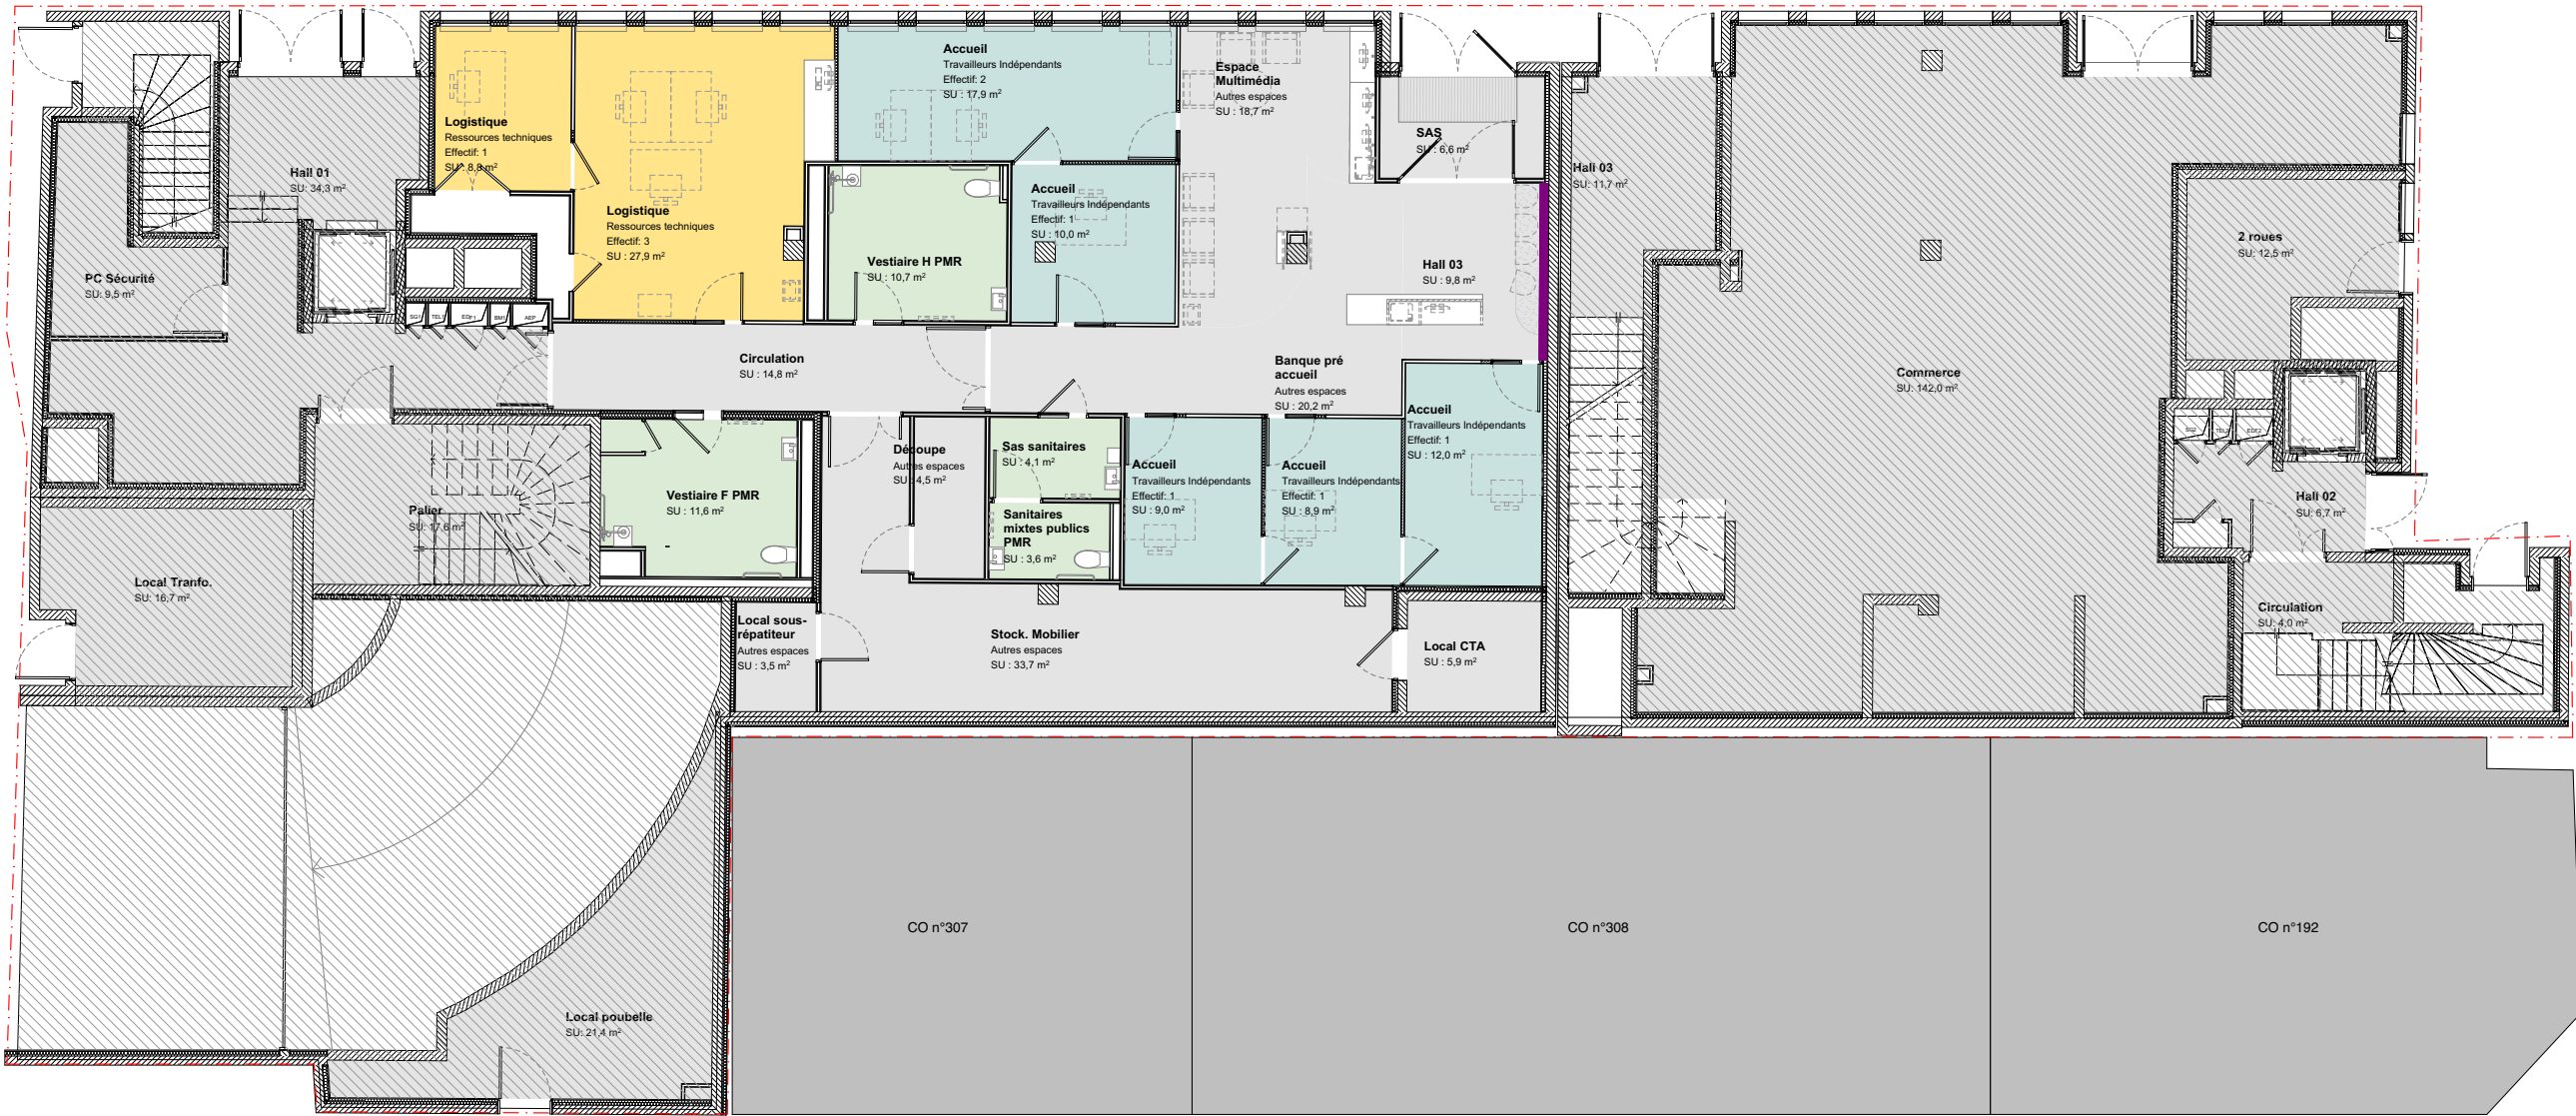

RUE DE LA COMEDIE

LEGENDE

- Mobiliers prévus au marché
- Mobiliers hors marché
- Claustres acoustiques en bois
- Panneaux acoustiques muraux en bois
- Habillage mural acoustiques en panneaux de bois perforés

DCE

Plan du RDC

1:150

TRAVAUX D'AMENAGEMENT INTERIEUR DU SITE DE TOULON DE L'URSSAF PACA
Rue Saunier 83200 TOULON

Plr-3.1

MAITRISE
D'OUVRAGE

URSSAF PACA
20 avenue Viton Marseille
Cedex 09

MAITRISE
D'OEUVRE

NOMADE Architectes
5 rue d'Arcole 13006 Marseille
agence.sud@nomade.info
09 71 74 01 02

ECONOMISTE

CEC
Bureaupôle - Bât. A
2 avenue Elsa Triolet 13008 Marseille
04 91 53 20 69

BET CFO / CFA

INDIGO ENERGIE
5 rue Louis Blanc 13400 Aubagne
06 12 06 93 72

BET CVC / PB


ALLTEC
24 traverse de Claire voie 13012
Marseille
06 77 77 39 33

BET DEVELOPPEMENT
DURABLE

ETHIKURBAINE
130 avenue de Gairaut 06100 Nice
06 45 36 99 19

BET
ACOUSTIQUE

IGETEC
2 boulevard des Alisiers 13009 Marseille
06 03 31 57 47

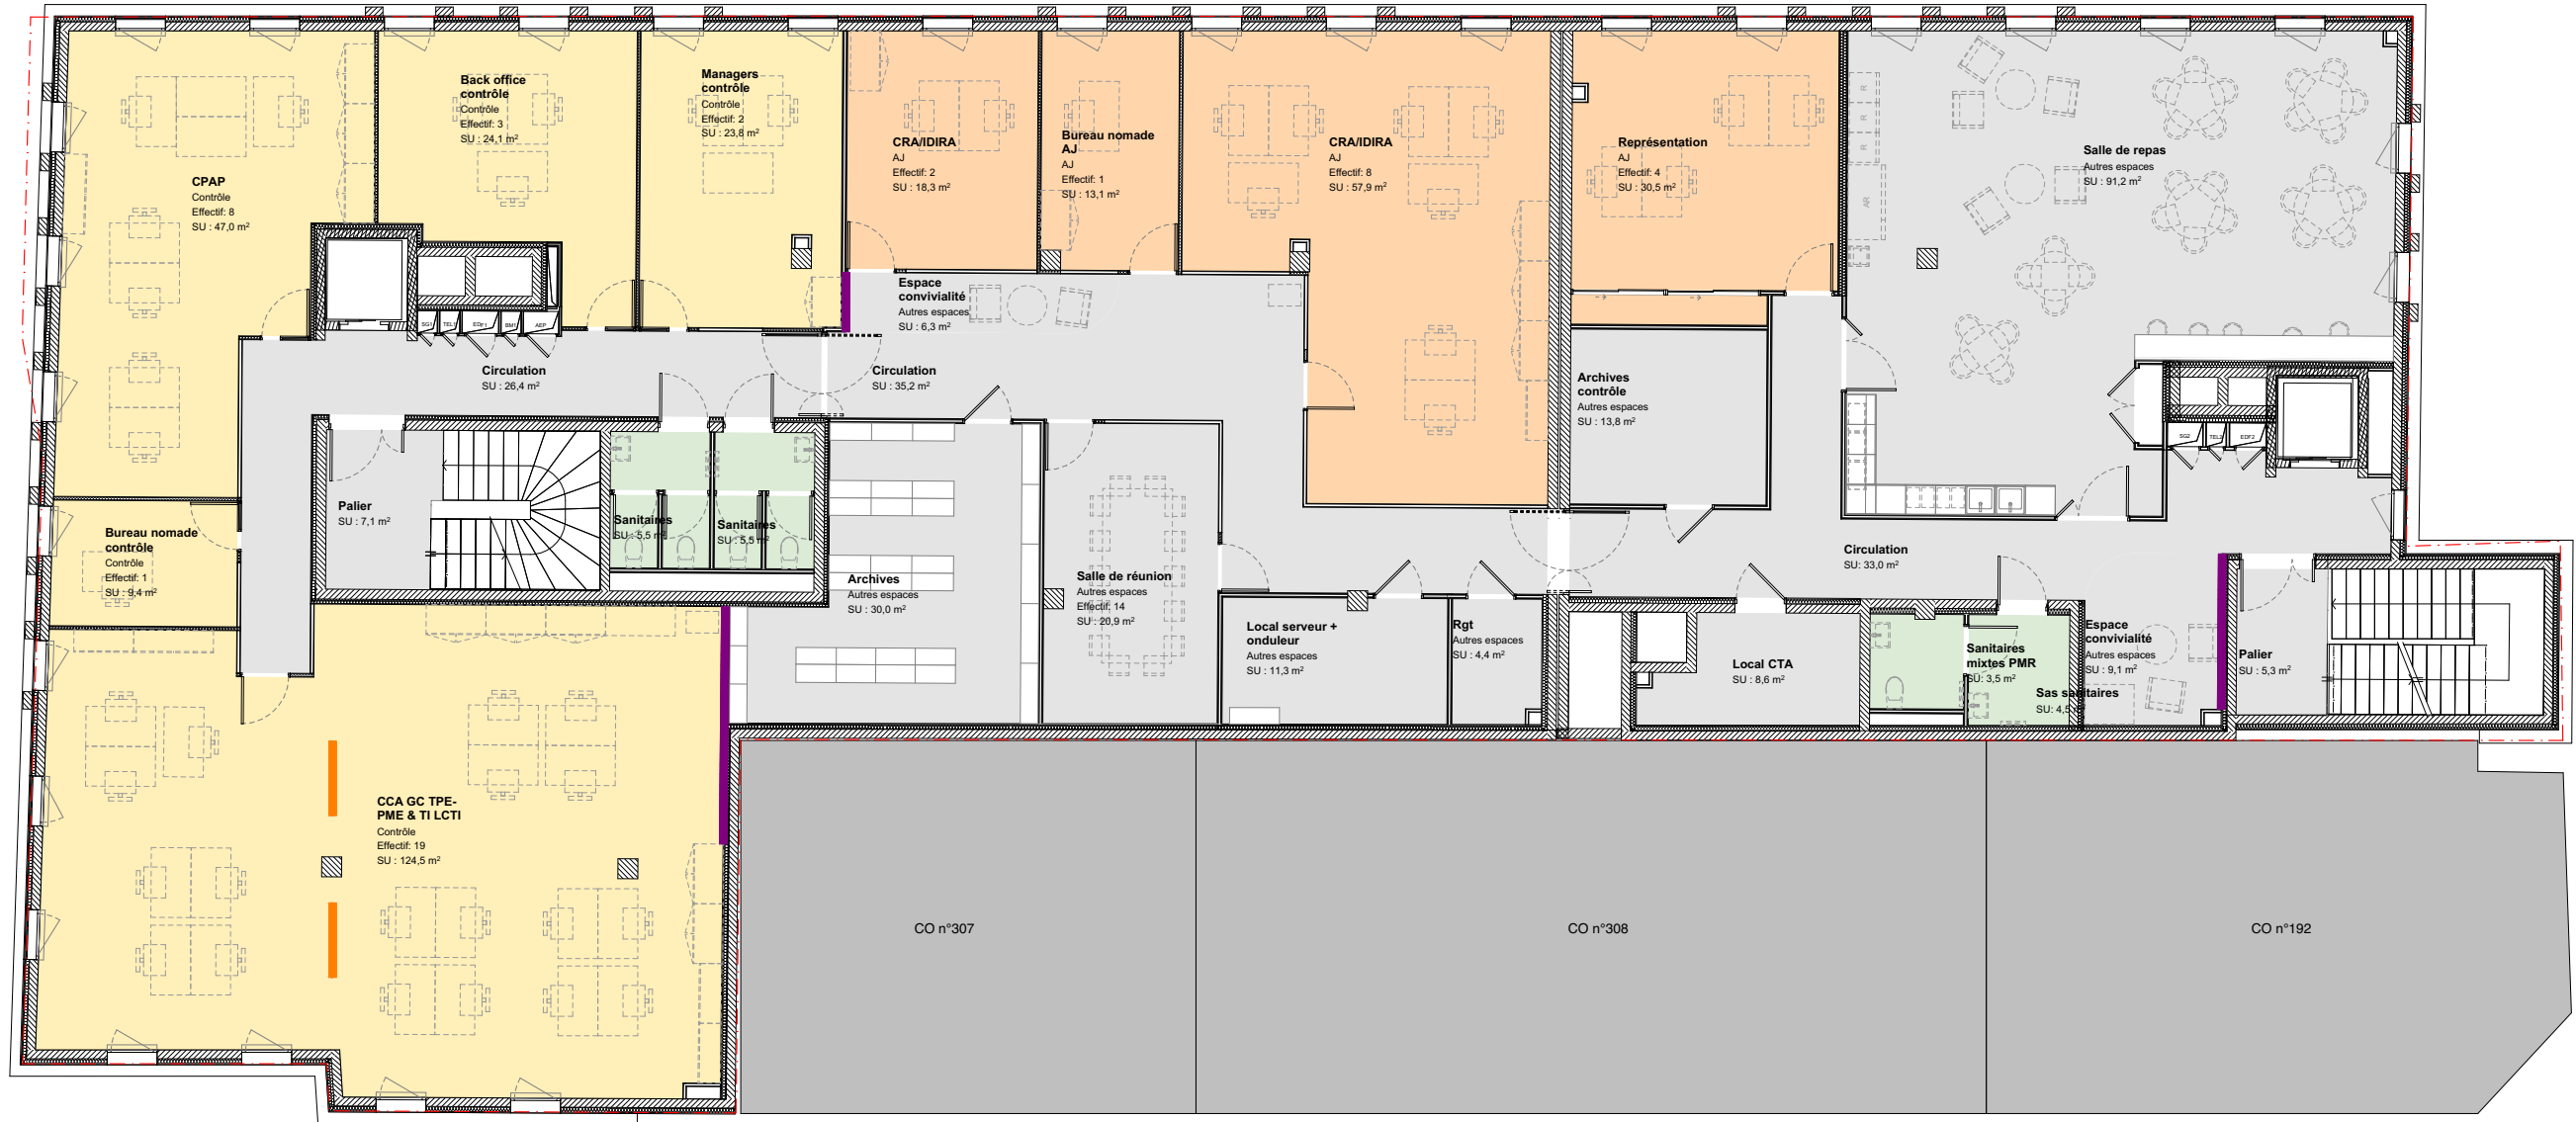

LEGENDE

Mobiliers prévus au marché


Mobiliers hors marché

Claustras acoustiques en bois

Panneaux acoustiques muraux en bois

Habillage mural acoustiques en panneaux de bois perforés



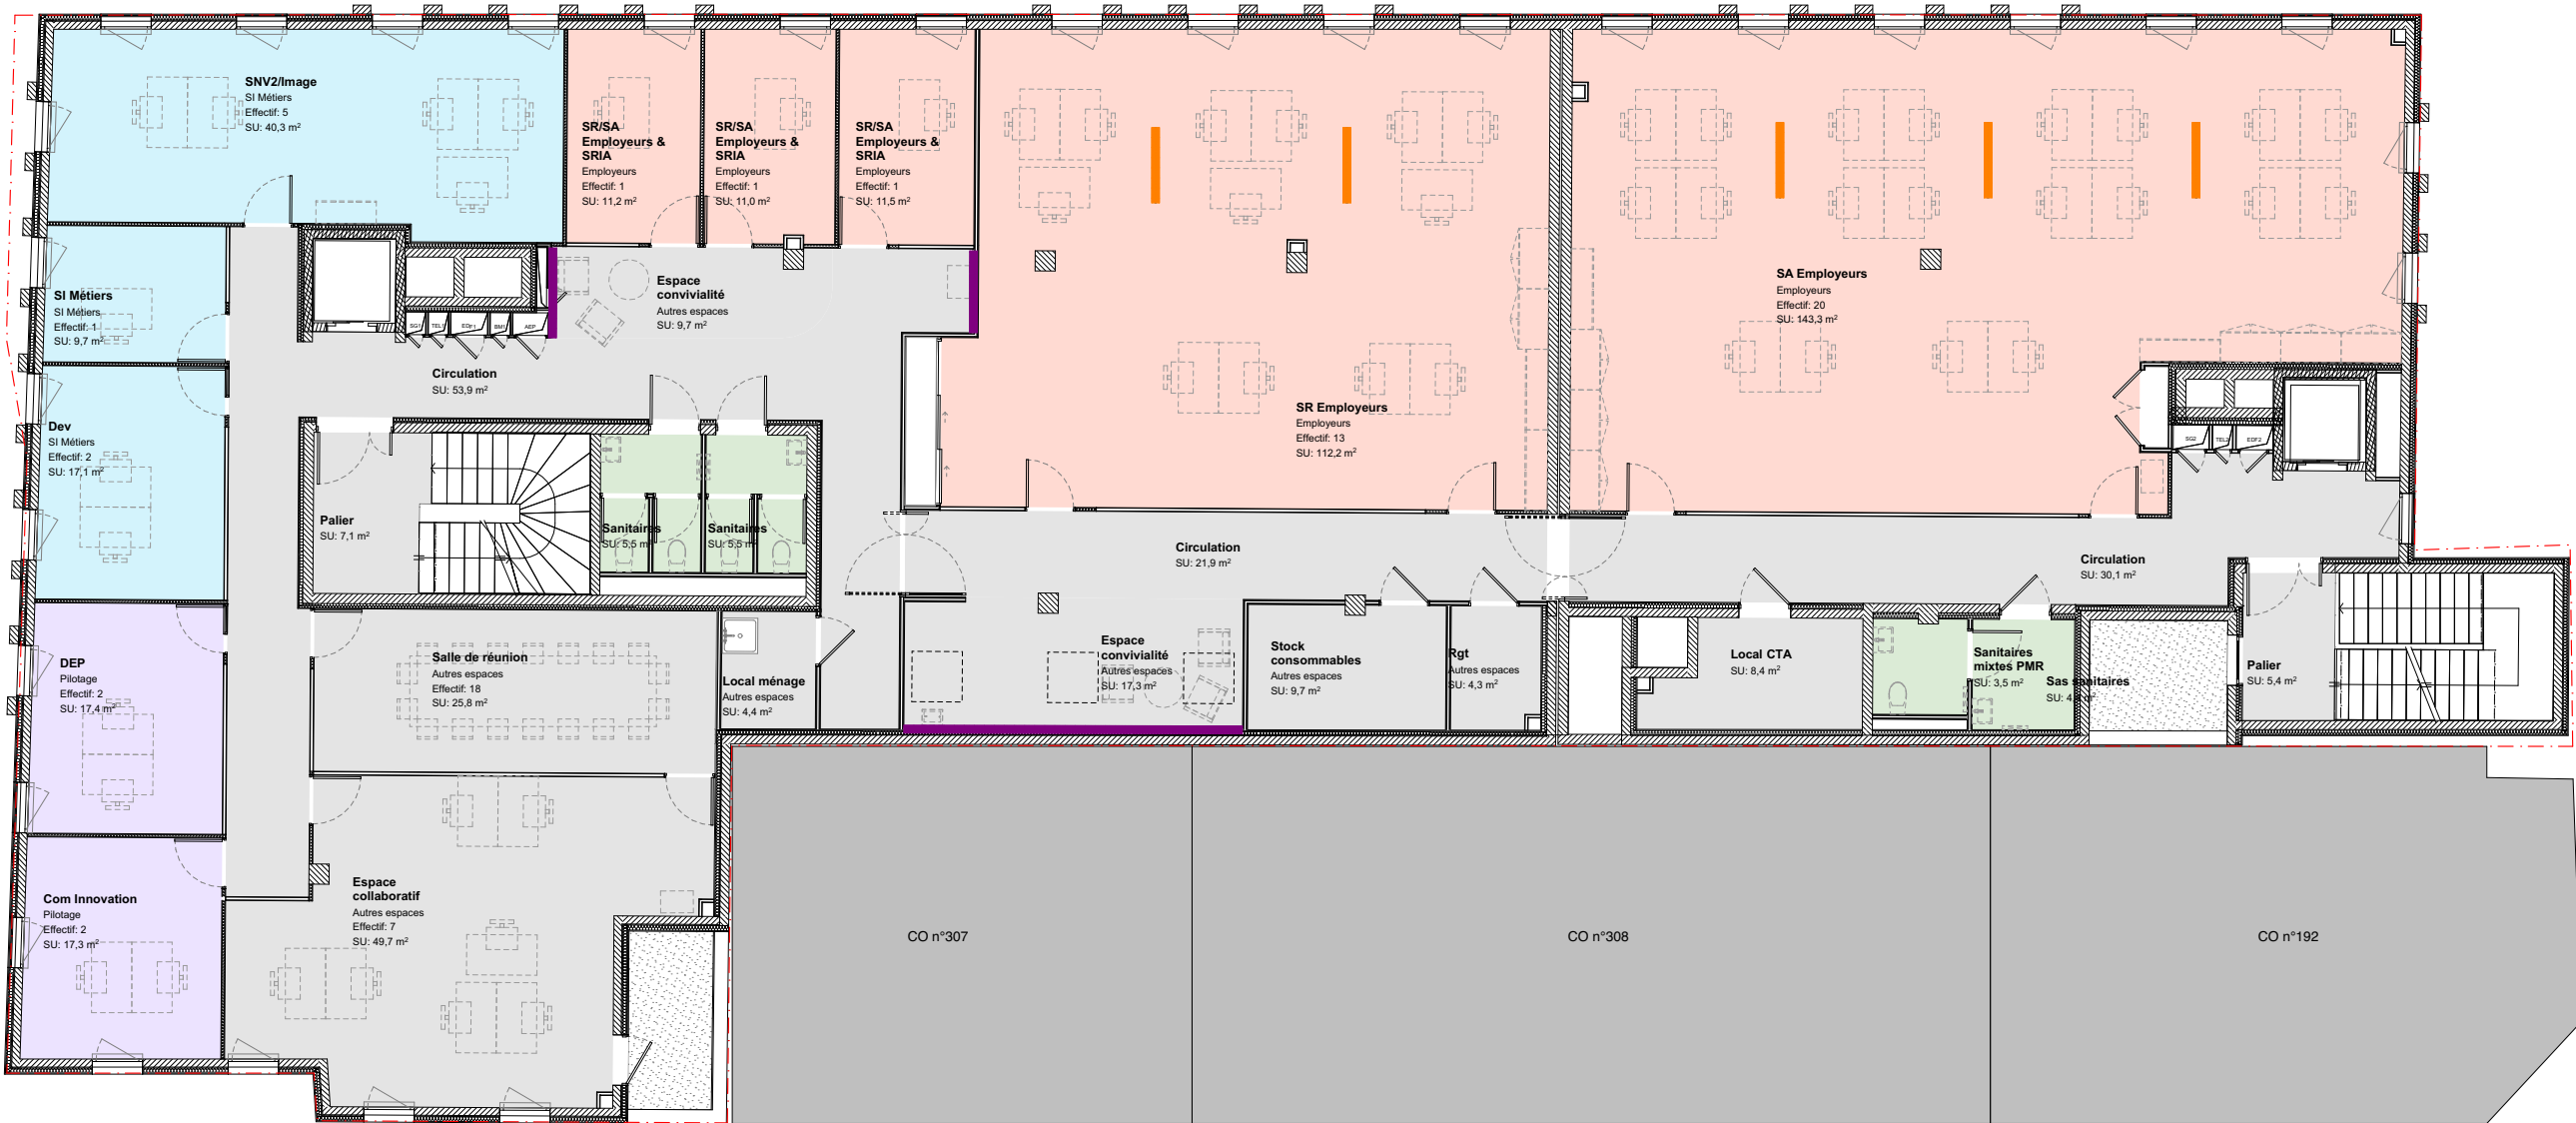

LEGENDE

- Mobiliers prévus au marché
- Mobiliers hors marché
- Claustras acoustiques en bois
- Panneaux acoustiques muraux en bois
- Habillage mural acoustiques en panneaux de bois perforés

DCE

Plan du R+3

1:150

TRAVAUX D'AMENAGEMENT INTERIEUR DU SITE DE TOULON DE L'URSSAF PACA
Rue Saunier 83200 TOULON

Plr-3.3

MAITRISE
D'OUVRAGE

URSSAF PACA
20 avenue Viton Marseille
Cedex 09

MAITRISE
D'OEUVRE

NOMADE Architectes
5 rue d'Arcole 13006 Marseille
agence.sud@nomade.info
09 71 74 01 02

ECONOMISTE

CEC
Bureaupôle - Bât. A
2 avenue Elsa Triolet 13008 Marseille
04 91 53 20 69

BET CFO / CFA

INDIGO ENERGIE
5 rue Louis Blanc 13400 Aubagne
06 12 06 93 72

BET CVC / PB


ALLTEC
24 traverse de Claire voie 13012
Marseille
06 77 77 39 33

BET DEVELOPPEMENT
DURABLE

ETHIKURBAINE
130 avenue de Gairaut 06100 Nice
06 45 36 99 19

BET
ACOUSTIQUE

IGETEC
2 boulevard des Alisiers 13009 Marseille
06 03 31 57 47

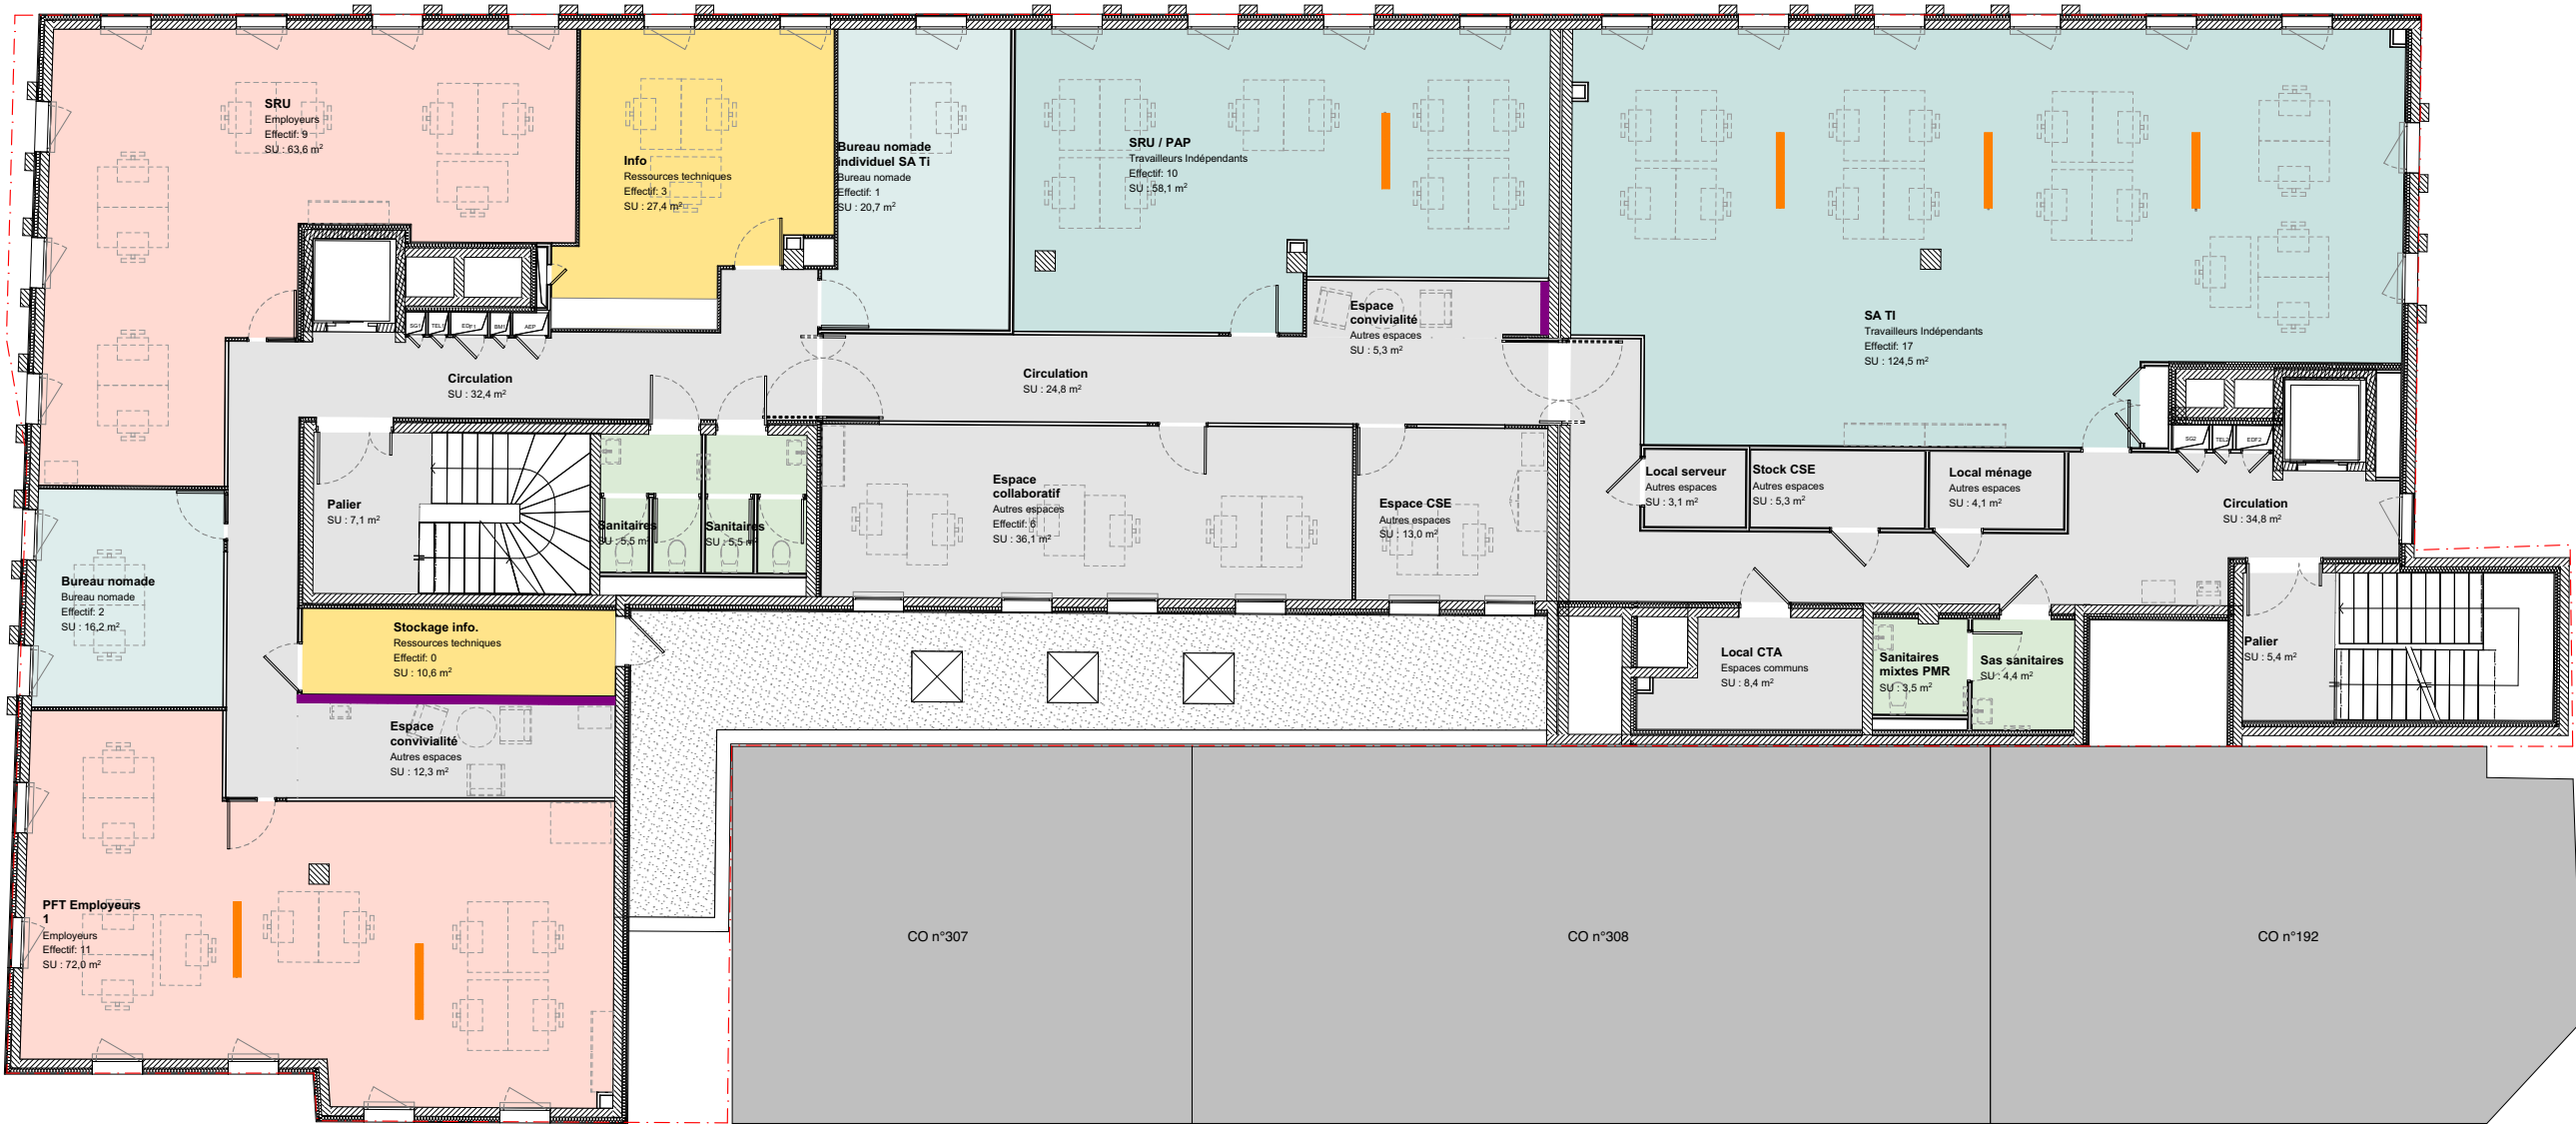

LEGENDE

- Mobiliers prévus au marché
- Mobiliers hors marché
- Claustres acoustiques en bois
- Panneaux acoustiques muraux en bois
- Habillage mural acoustiques en panneaux de bois perforés

DCE

Plan du R+4

1:150

TRAVAUX D'AMENAGEMENT INTERIEUR DU SITE DE TOULON DE L'URSSAF PACA
Rue Saunier 83200 TOULON

Plr-3.4

MAITRISE
D'OUVRAGE

URSSAF PACA
20 avenue Viton Marseille
Cedex 09

MAITRISE
D'OEUVRE

NOMADE Architectes
5 rue d'Arcole 13006 Marseille
agence.sud@nomade.info
09 71 74 01 02

ECONOMISTE

CEC
Bureaupôle - Bât. A
2 avenue Elsa Triolet 13008 Marseille
04 91 53 20 69

BET CFO / CFA

INDIGO ENERGIE
5 rue Louis Blanc 13400 Aubagne
06 12 06 93 72

BET CVC / PB


ALLTEC
24 traverse de Claire voie 13012
Marseille
06 77 77 39 33

BET DEVELOPPEMENT
DURABLE

ETHIKURBAINE
130 avenue de Gairaut 06100 Nice
06 45 36 99 19

BET
ACOUSTIQUE

IGETEC
2 boulevard des Alisiers 13009 Marseille
06 03 31 57 47

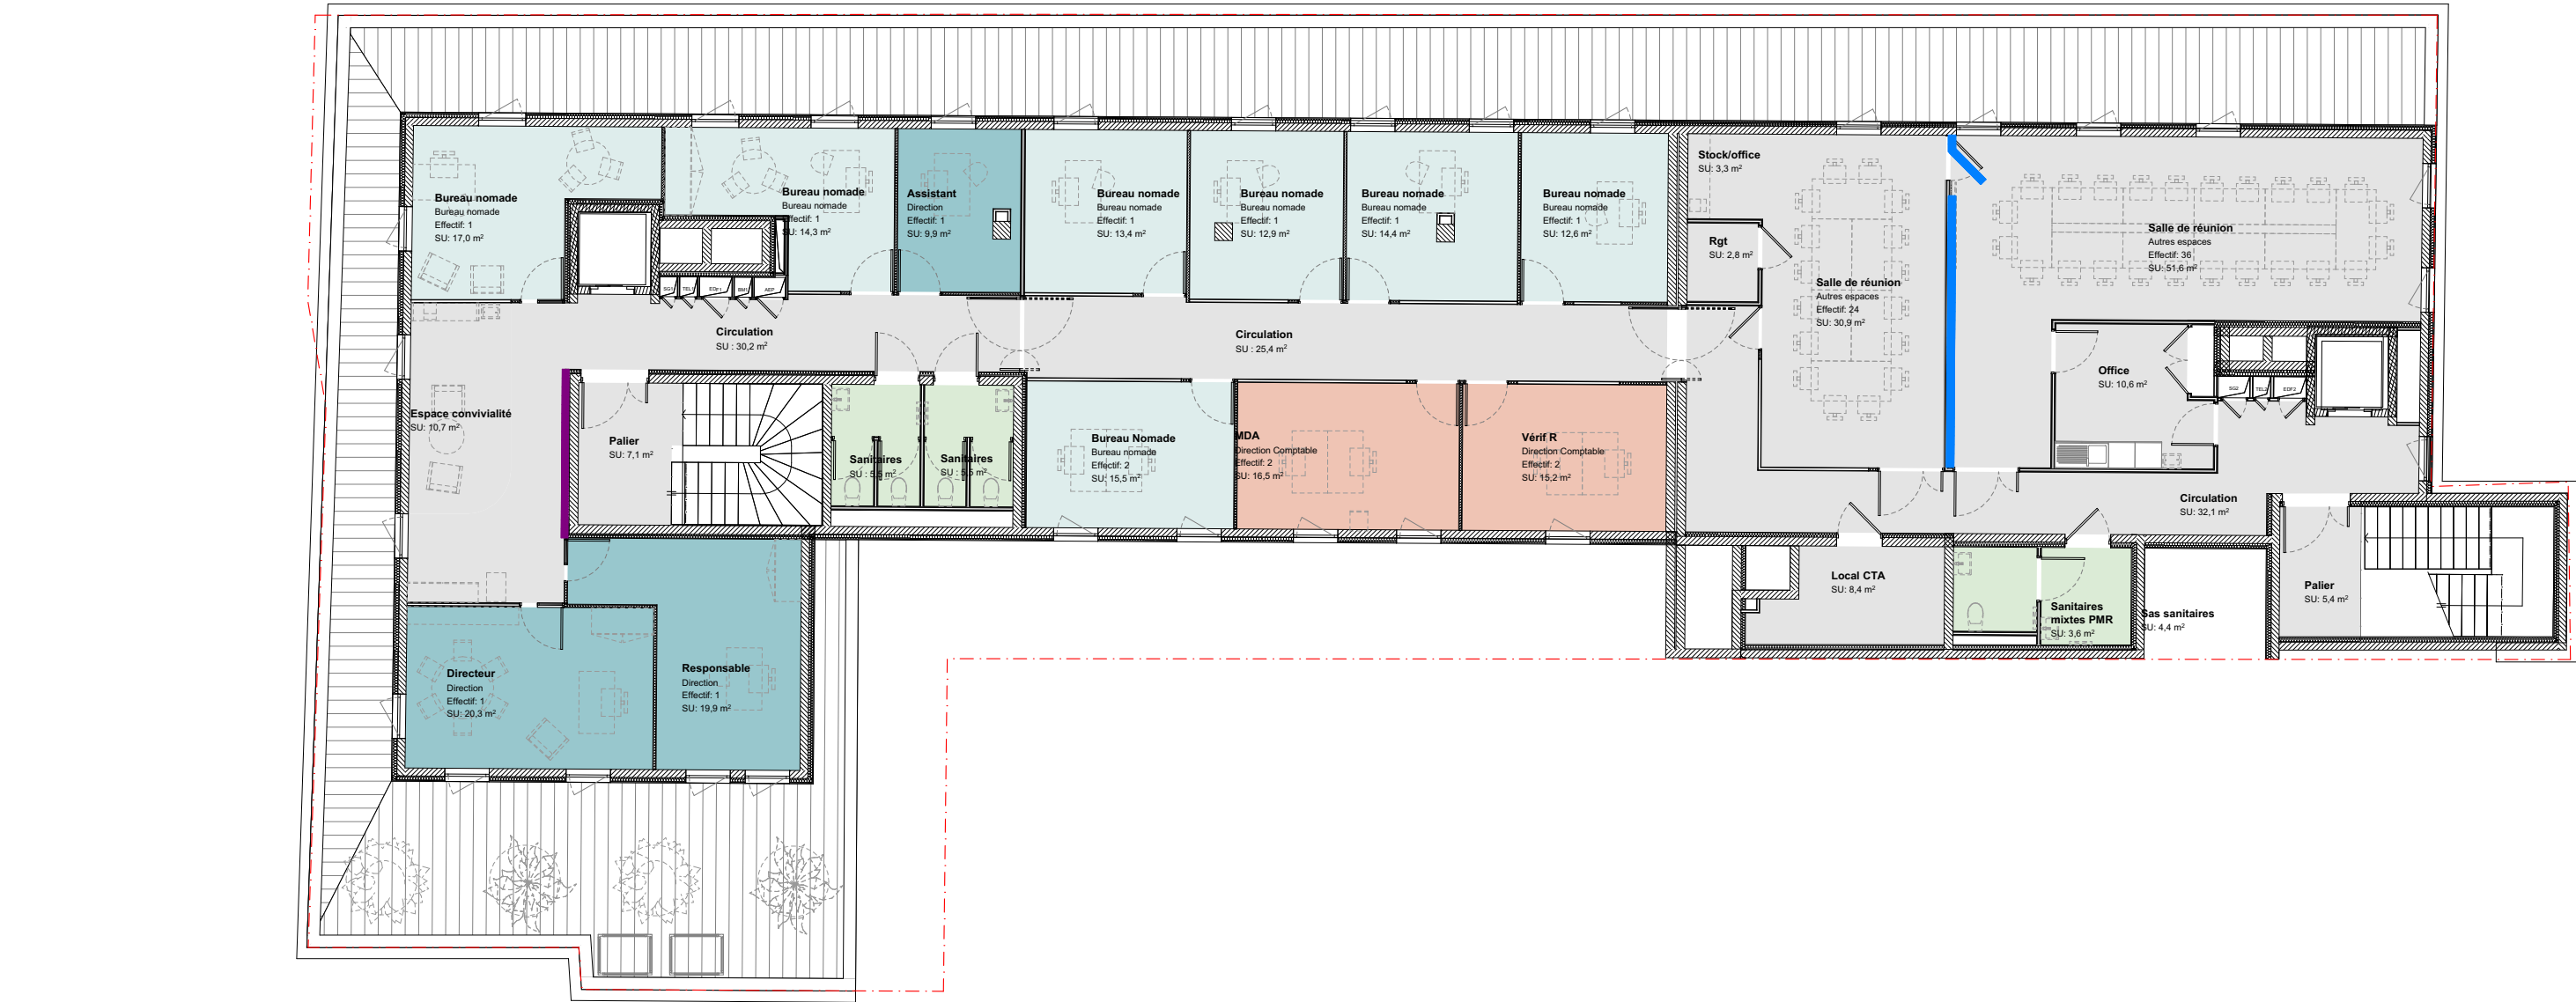

LEGENDE

Mobiliers prévus au marché

Mobiliers hors marché

Claustras acoustiques en bois