




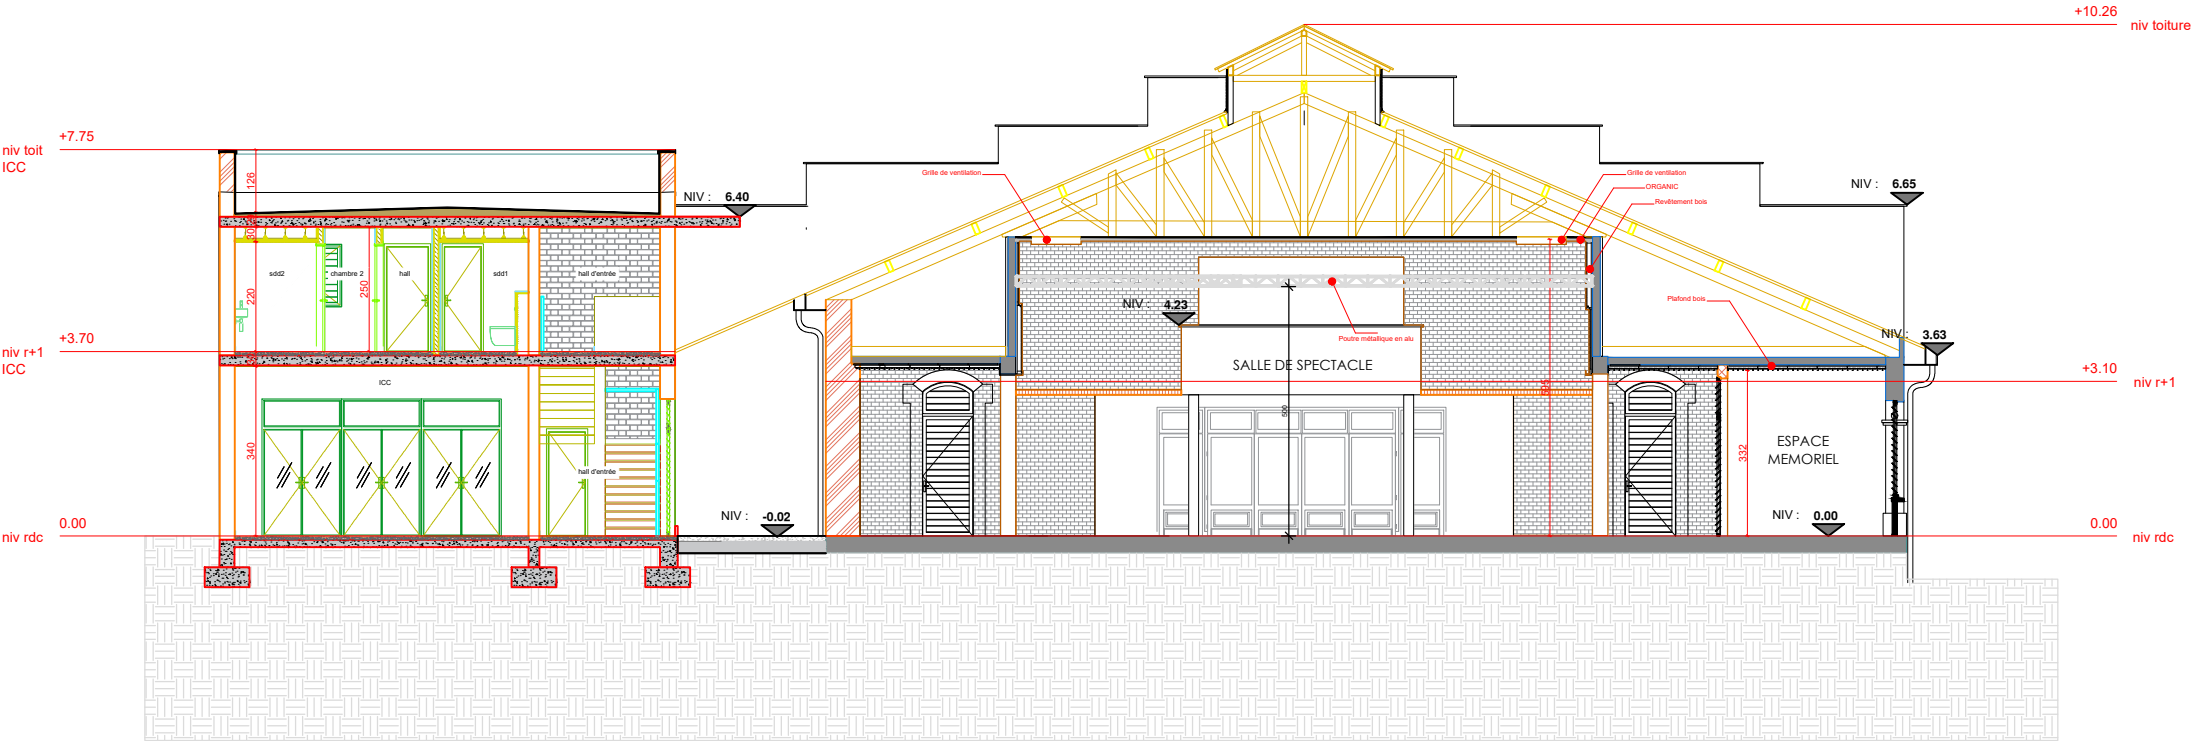

Coupe CC2'





# LEGENDE

	Enceinte façade
	Projecteur façade
	Poursuite
	Regie son et lumière

— câblage son

— câblage lumière

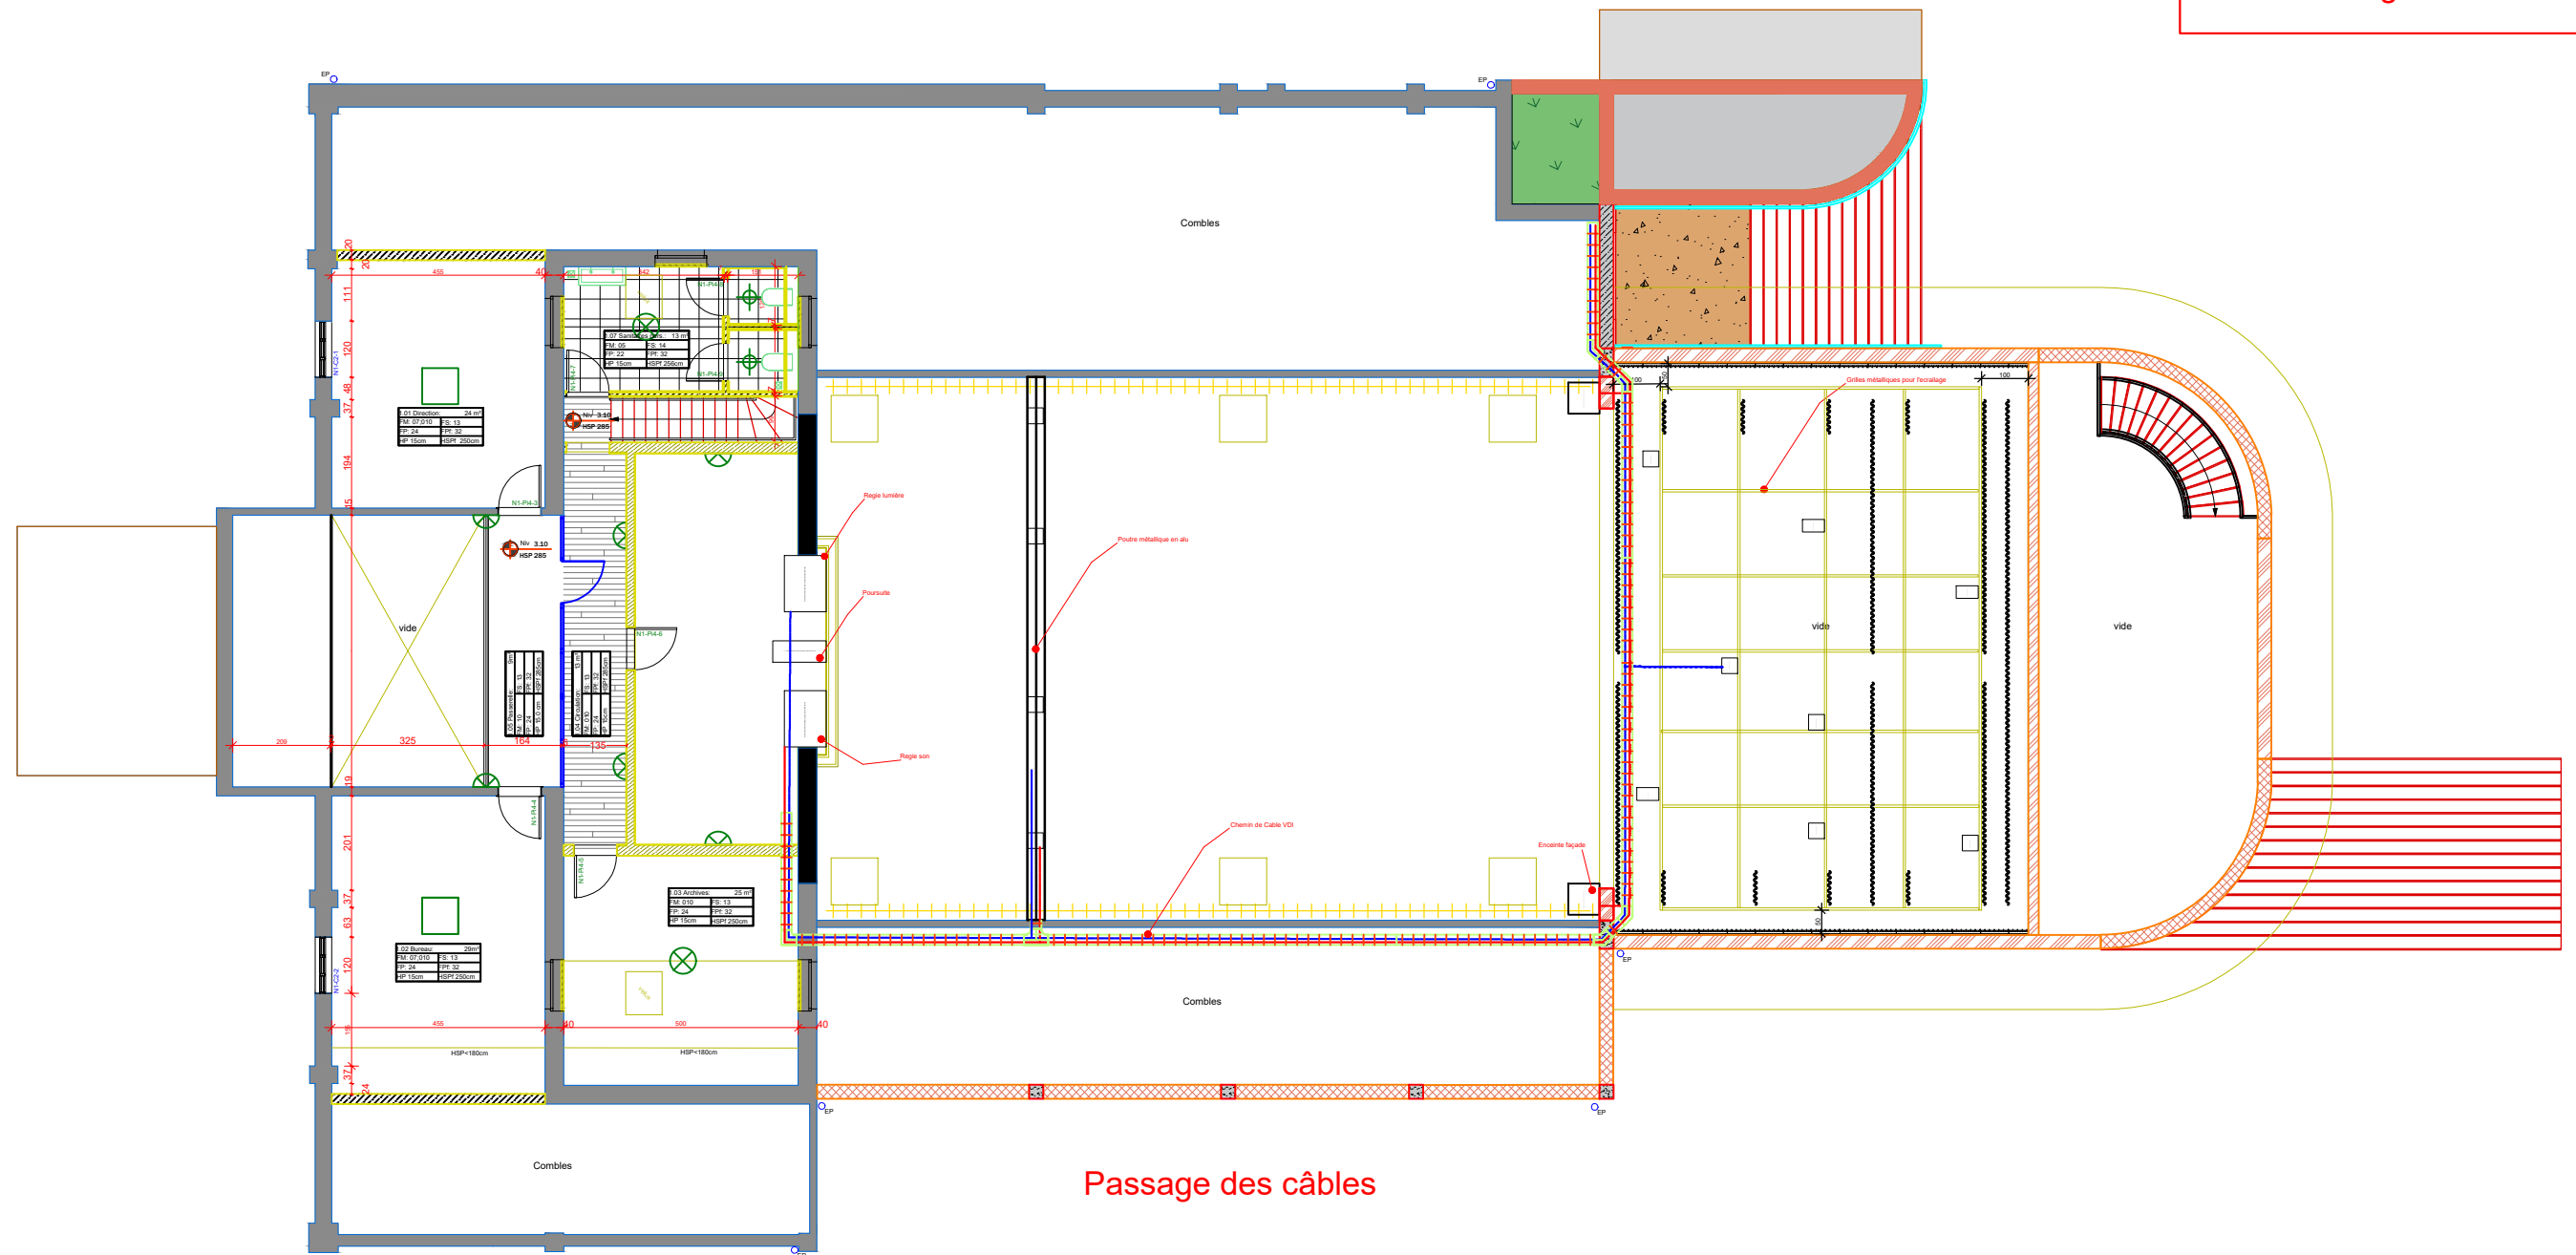

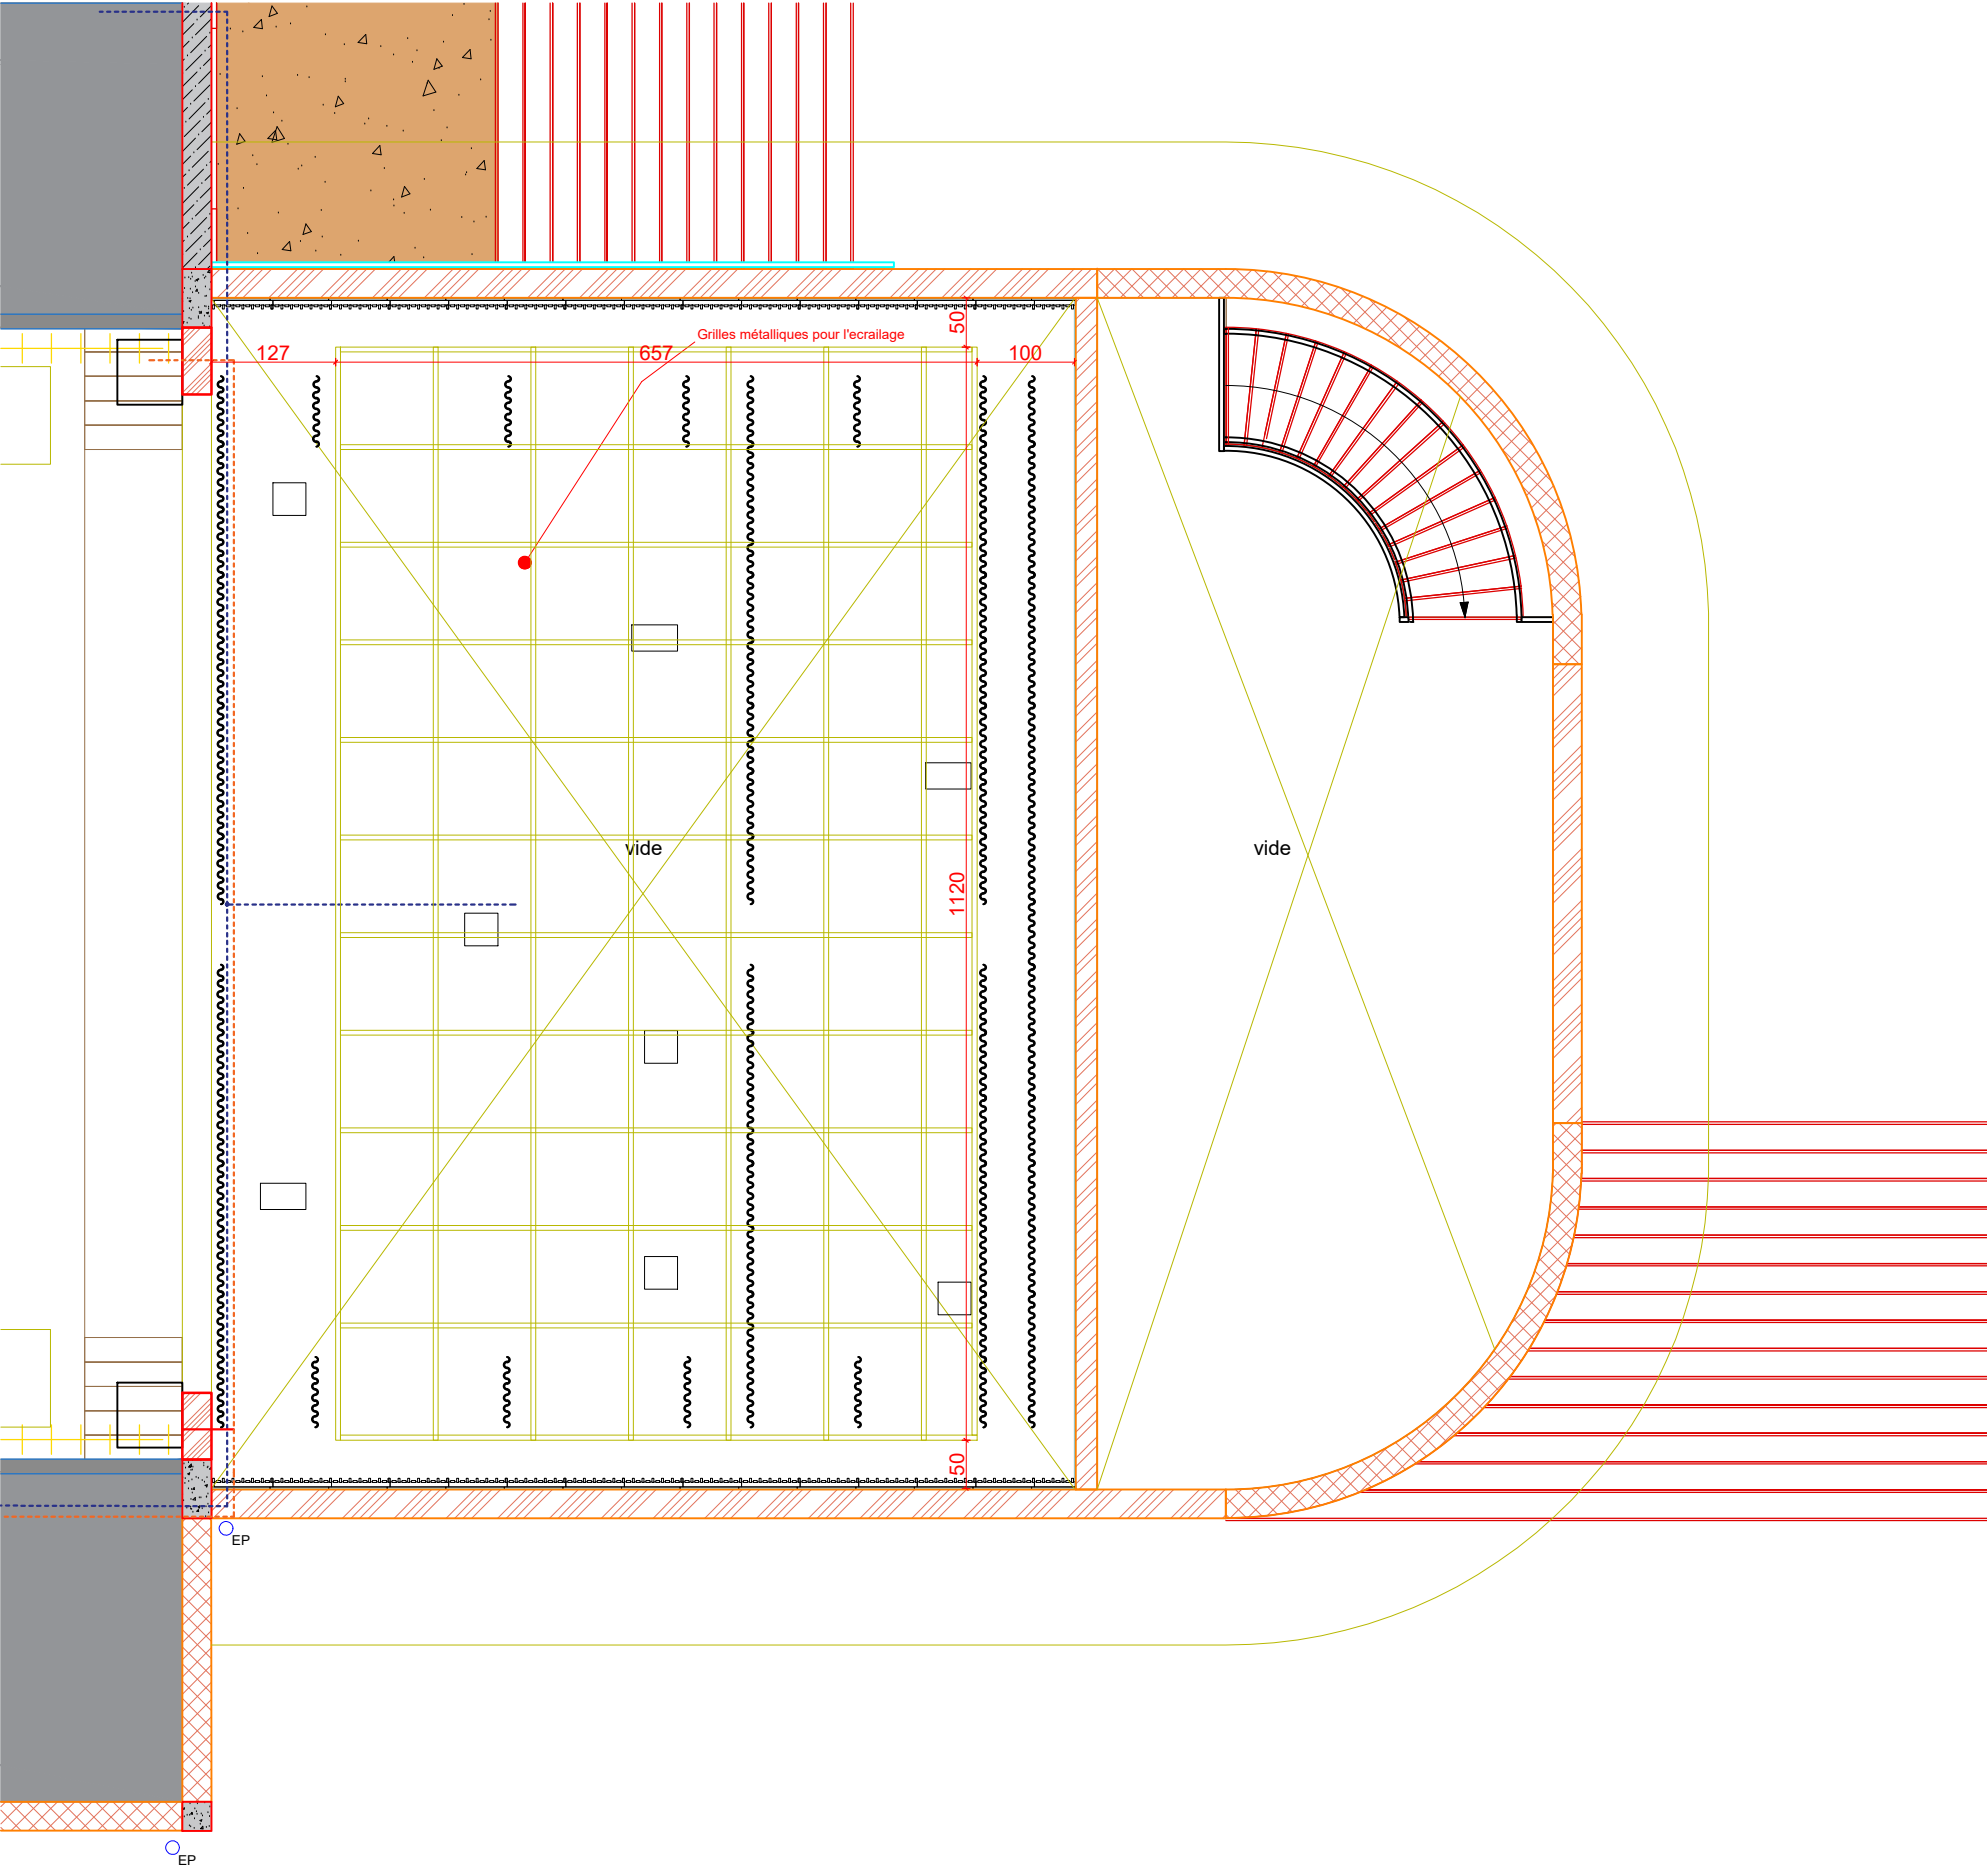

**ZOOM SUR LA GRILLE**