


PORT DE LILLE

BATIMENT F

PLAN ENTRETIEN DU REVETEMENT DE SOL

| | | | |
|---|------------------|----------------------|------------|
| <div> <div>PORTS DE LILLE</div> <div> <div>PORTS DE LILLE</div> <div>Place Leroux de Fauquemont</div> <div>CS 91394</div> <div>59014 LILLE CEDEX</div> <div>Tel: 03.20.22.73.80</div> </div> </div> | Date: 15/07/2021 | 1ère Avenue | 2ème ETAGE |
| | Echelle: 1/300 | ZONE 1 | |
| | Format: A4 | Service Aménagement | |
| | | Dessin : Denis Wyzuj | |

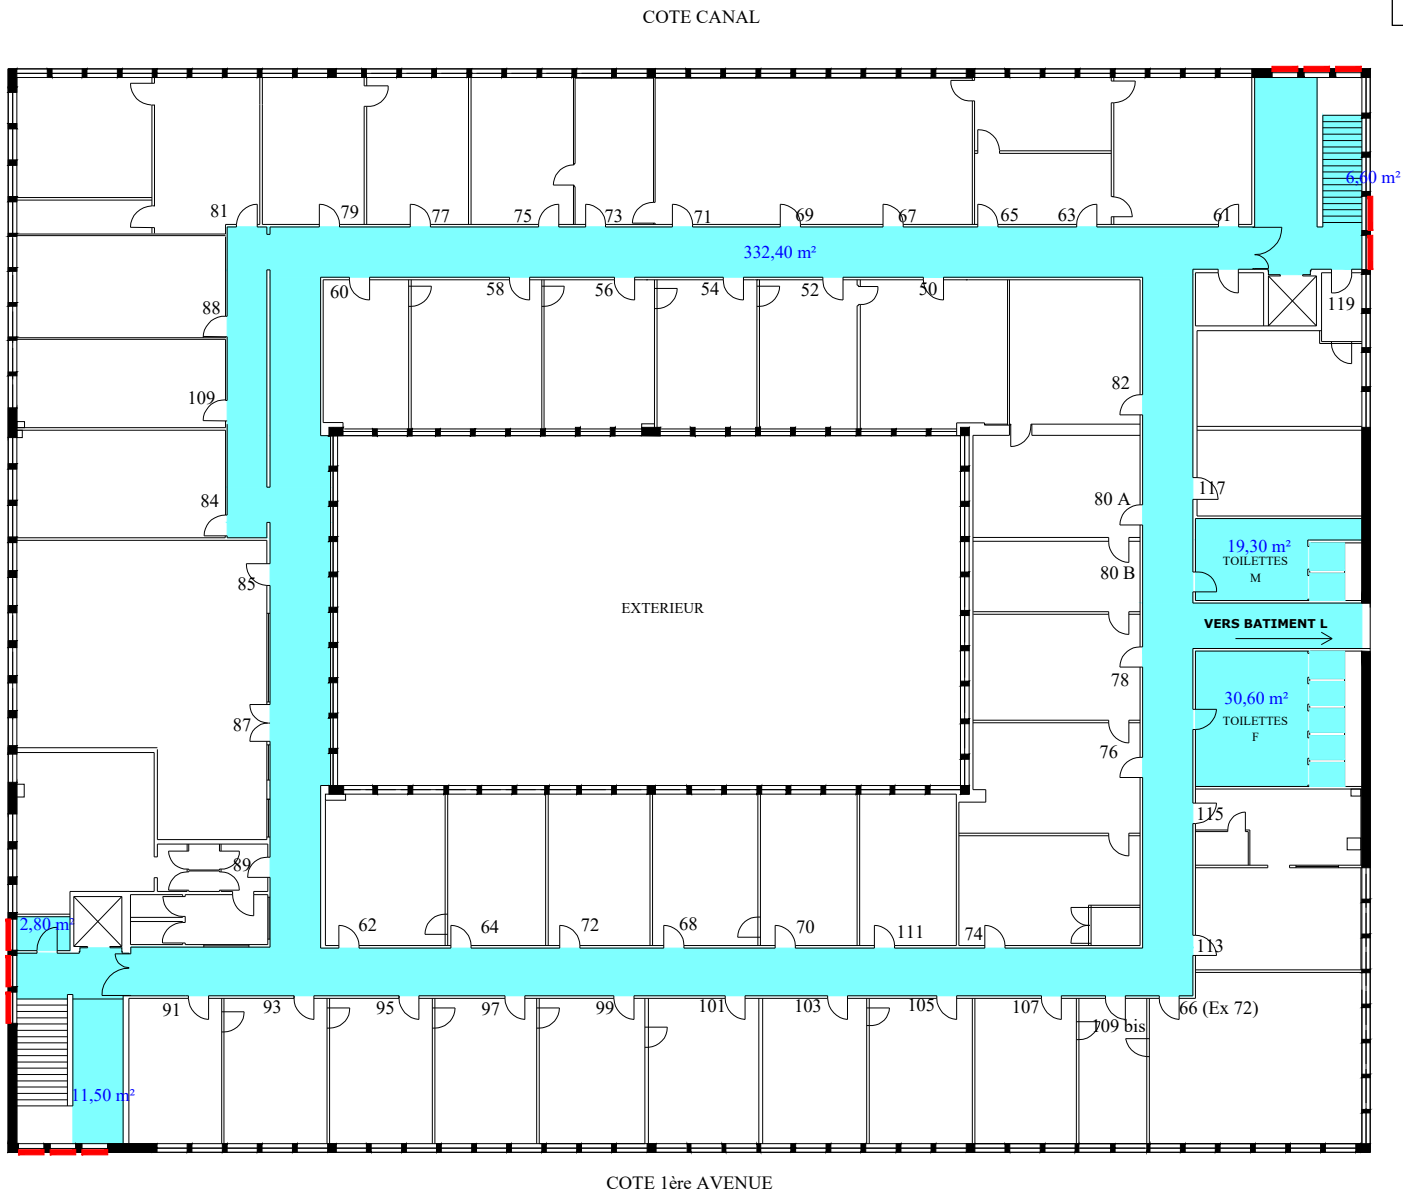

- : CARRELAGE = 403 m²
- : VITRES (2 faces) = 22 m²