


# HANGAR F

COTE CANAL DE LA DEULE

parking

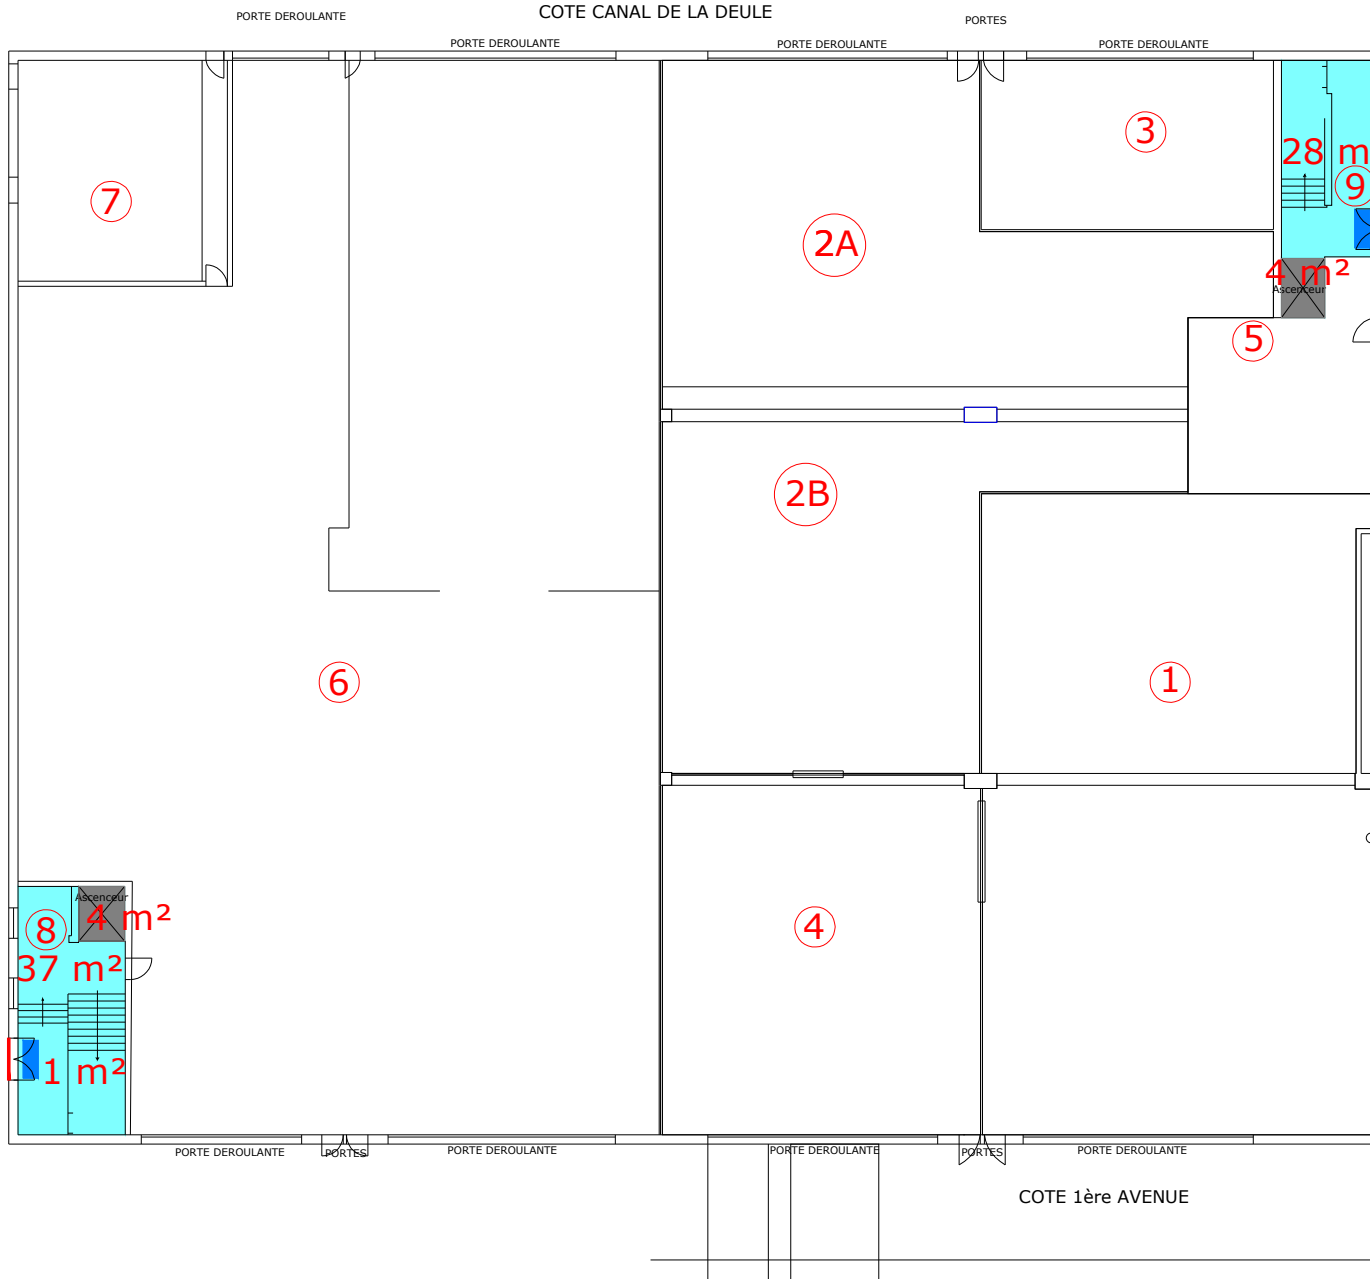





## PORT DE LILLE

BATIMENT F

### PLAN ENTRETEN DU REVETEMENT DE SOL

<b>PORTS DE LILLE</b> <small>11 rue de la République 59000 LILLE</small> <b>SCS GRANDS LILLE HAUTS DE FRANCE</b>	Date: 15/07/2021	1ère Avenue ZONE 1	RDC
	Echelle: 1/300	Service Aménagement Dessin : Denis Wyzuj	

-  : REVETEMENT PLASTIQUE DUR = 8 m<sup>2</sup>
-  : CARRELAGE = 65 m<sup>2</sup>
-  : MOQUETTE = 2 m<sup>2</sup>
-  : VITRES (2 faces) = 12 m<sup>2</sup>