

■ : REVETEMENT PLASTIQUE DUR = 3,60 m<sup>2</sup>

■ : MOQUETTE = 9,6 m<sup>2</sup>

■ : CARRELAGE = 135,80 m<sup>2</sup>

— : VITRES (2 faces) = 100 m<sup>2</sup>

# PORT DE LILLE

## BATIMENT L

### PLAN ENTRETIEN DU REVETEMENT DE SOL



PORTS DE LILLE  
Place Leroux de Fauquemont  
CS 91394  
59014 LILLE CEDEX  
Tél: 03.20.22.73.80

Date: 15/07/2021

Echelle: 1/150


Format: A4

1ère Avenue  
ZONE 1

RDC

Service Aménagement  
Dessin : Denis Wyzuj

# 1ère Avenue

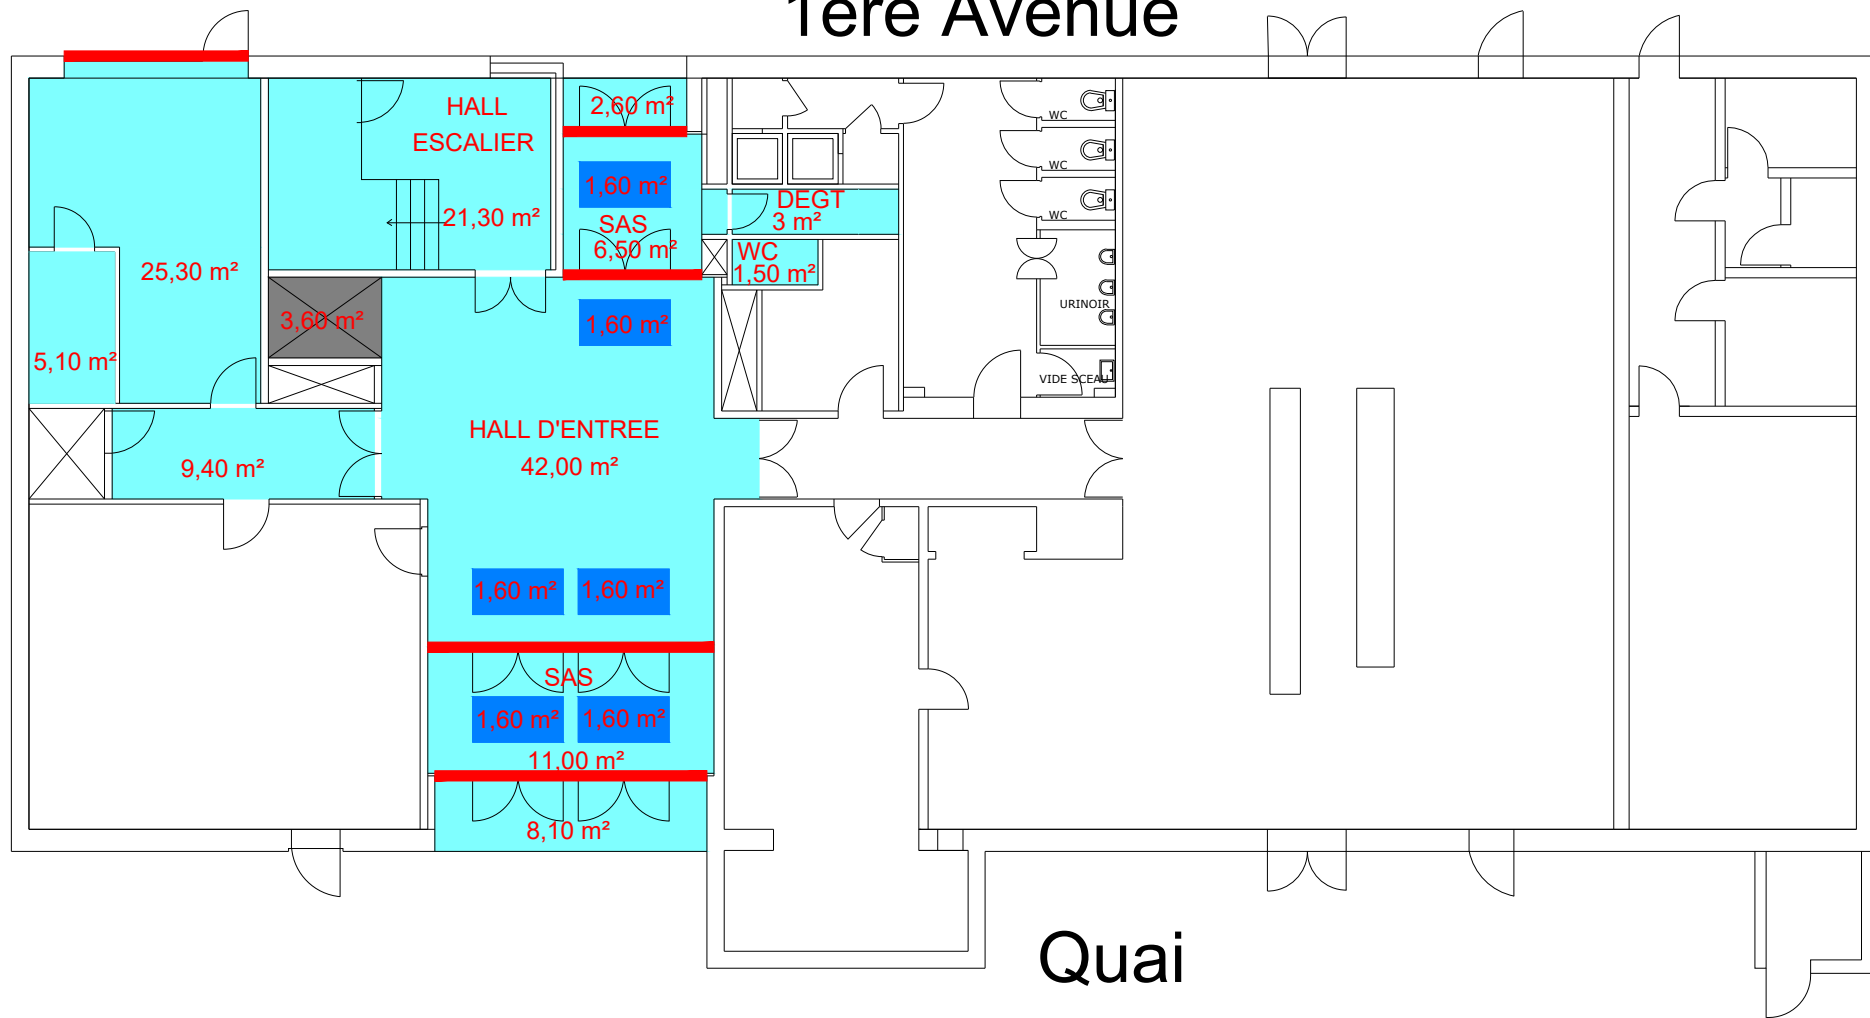

# Quai