

— : CLOISONS VITRES (2 faces) = 222m²

— : ARMOIRES RENDANT LES CLOISONS VITRES NON ACCEBLIBLES

PORT DE LILLE

BATIMENT V SIEGE ADMINISTRATIF

PLAN NETTOYAGE CLOISONS VITRES

PORTS DE LILLE

au Port de Lille
59014 LILLE CEDEX

PORTS DE LILLE
Place Leroux de Fauquemont
CS 91394
59014 LILLE CEDEX
Tel: 03.20.22.73.80

Date: 19/11/2025

Echelle: 1/170


Format: A4

5ème Rue
ZONE 1

2EME ETAGE

Service Aménagement
Dessin : Denis Wyzuj

Côté Avenue de Dunkerque

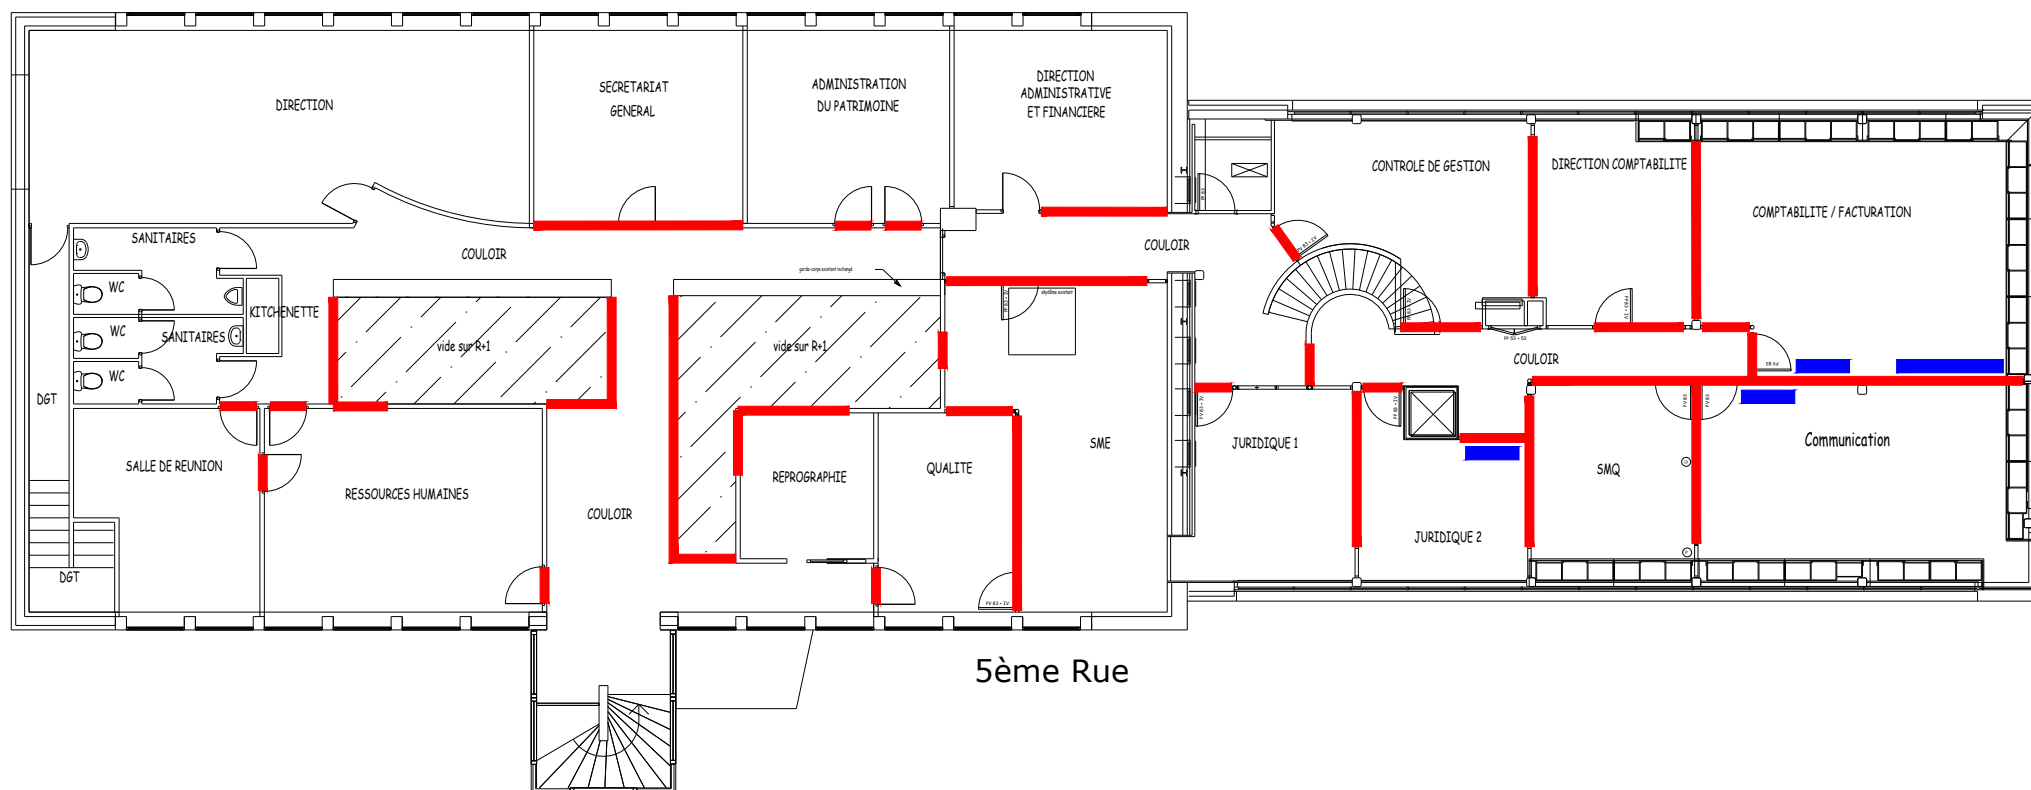

5ème Rue

2EME ETAGE