

- : MOQUETTE = 26 m²
- : PARQUET = 148 m²
- : CARRELAGE = 94 m²
- : REVETEMENT PLASTIQUE DUR = 195 m²
- : REVETEMENT SOL TECHNIQUE = 16 m²
- : VITRES (2 faces) = 62 m²


PORT DE LILLE

BATIMENT V SIEGE ADMINISTRATIF

PLAN ENTRETIEN DU REVETEMENT DE SOL

PORTS DE LILLE <small>un département</small> CLERMONT LILLE <small>SAINT-PIERRE-FRANCOIS</small>	Date: 18/11/2025	5ème Rue	RDC
	Echelle: 1/170	ZONE 1	
	Format: A4	Service Aménagement Dessin : Denis Wyzuj	

Côté Avenue de Dunkerque

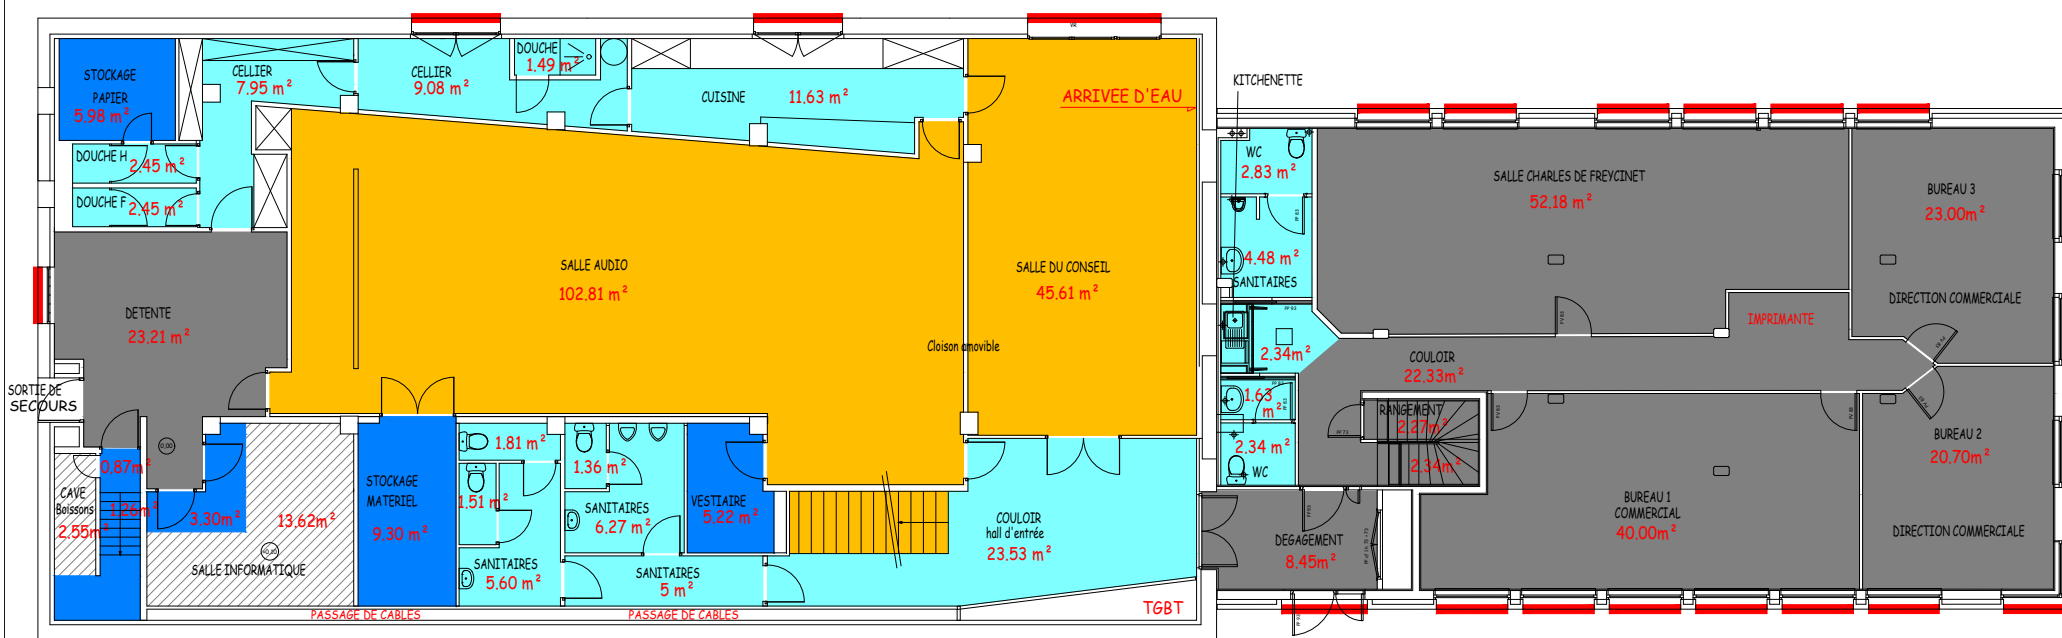

5ème Rue

REZ DE CHAUSSEE