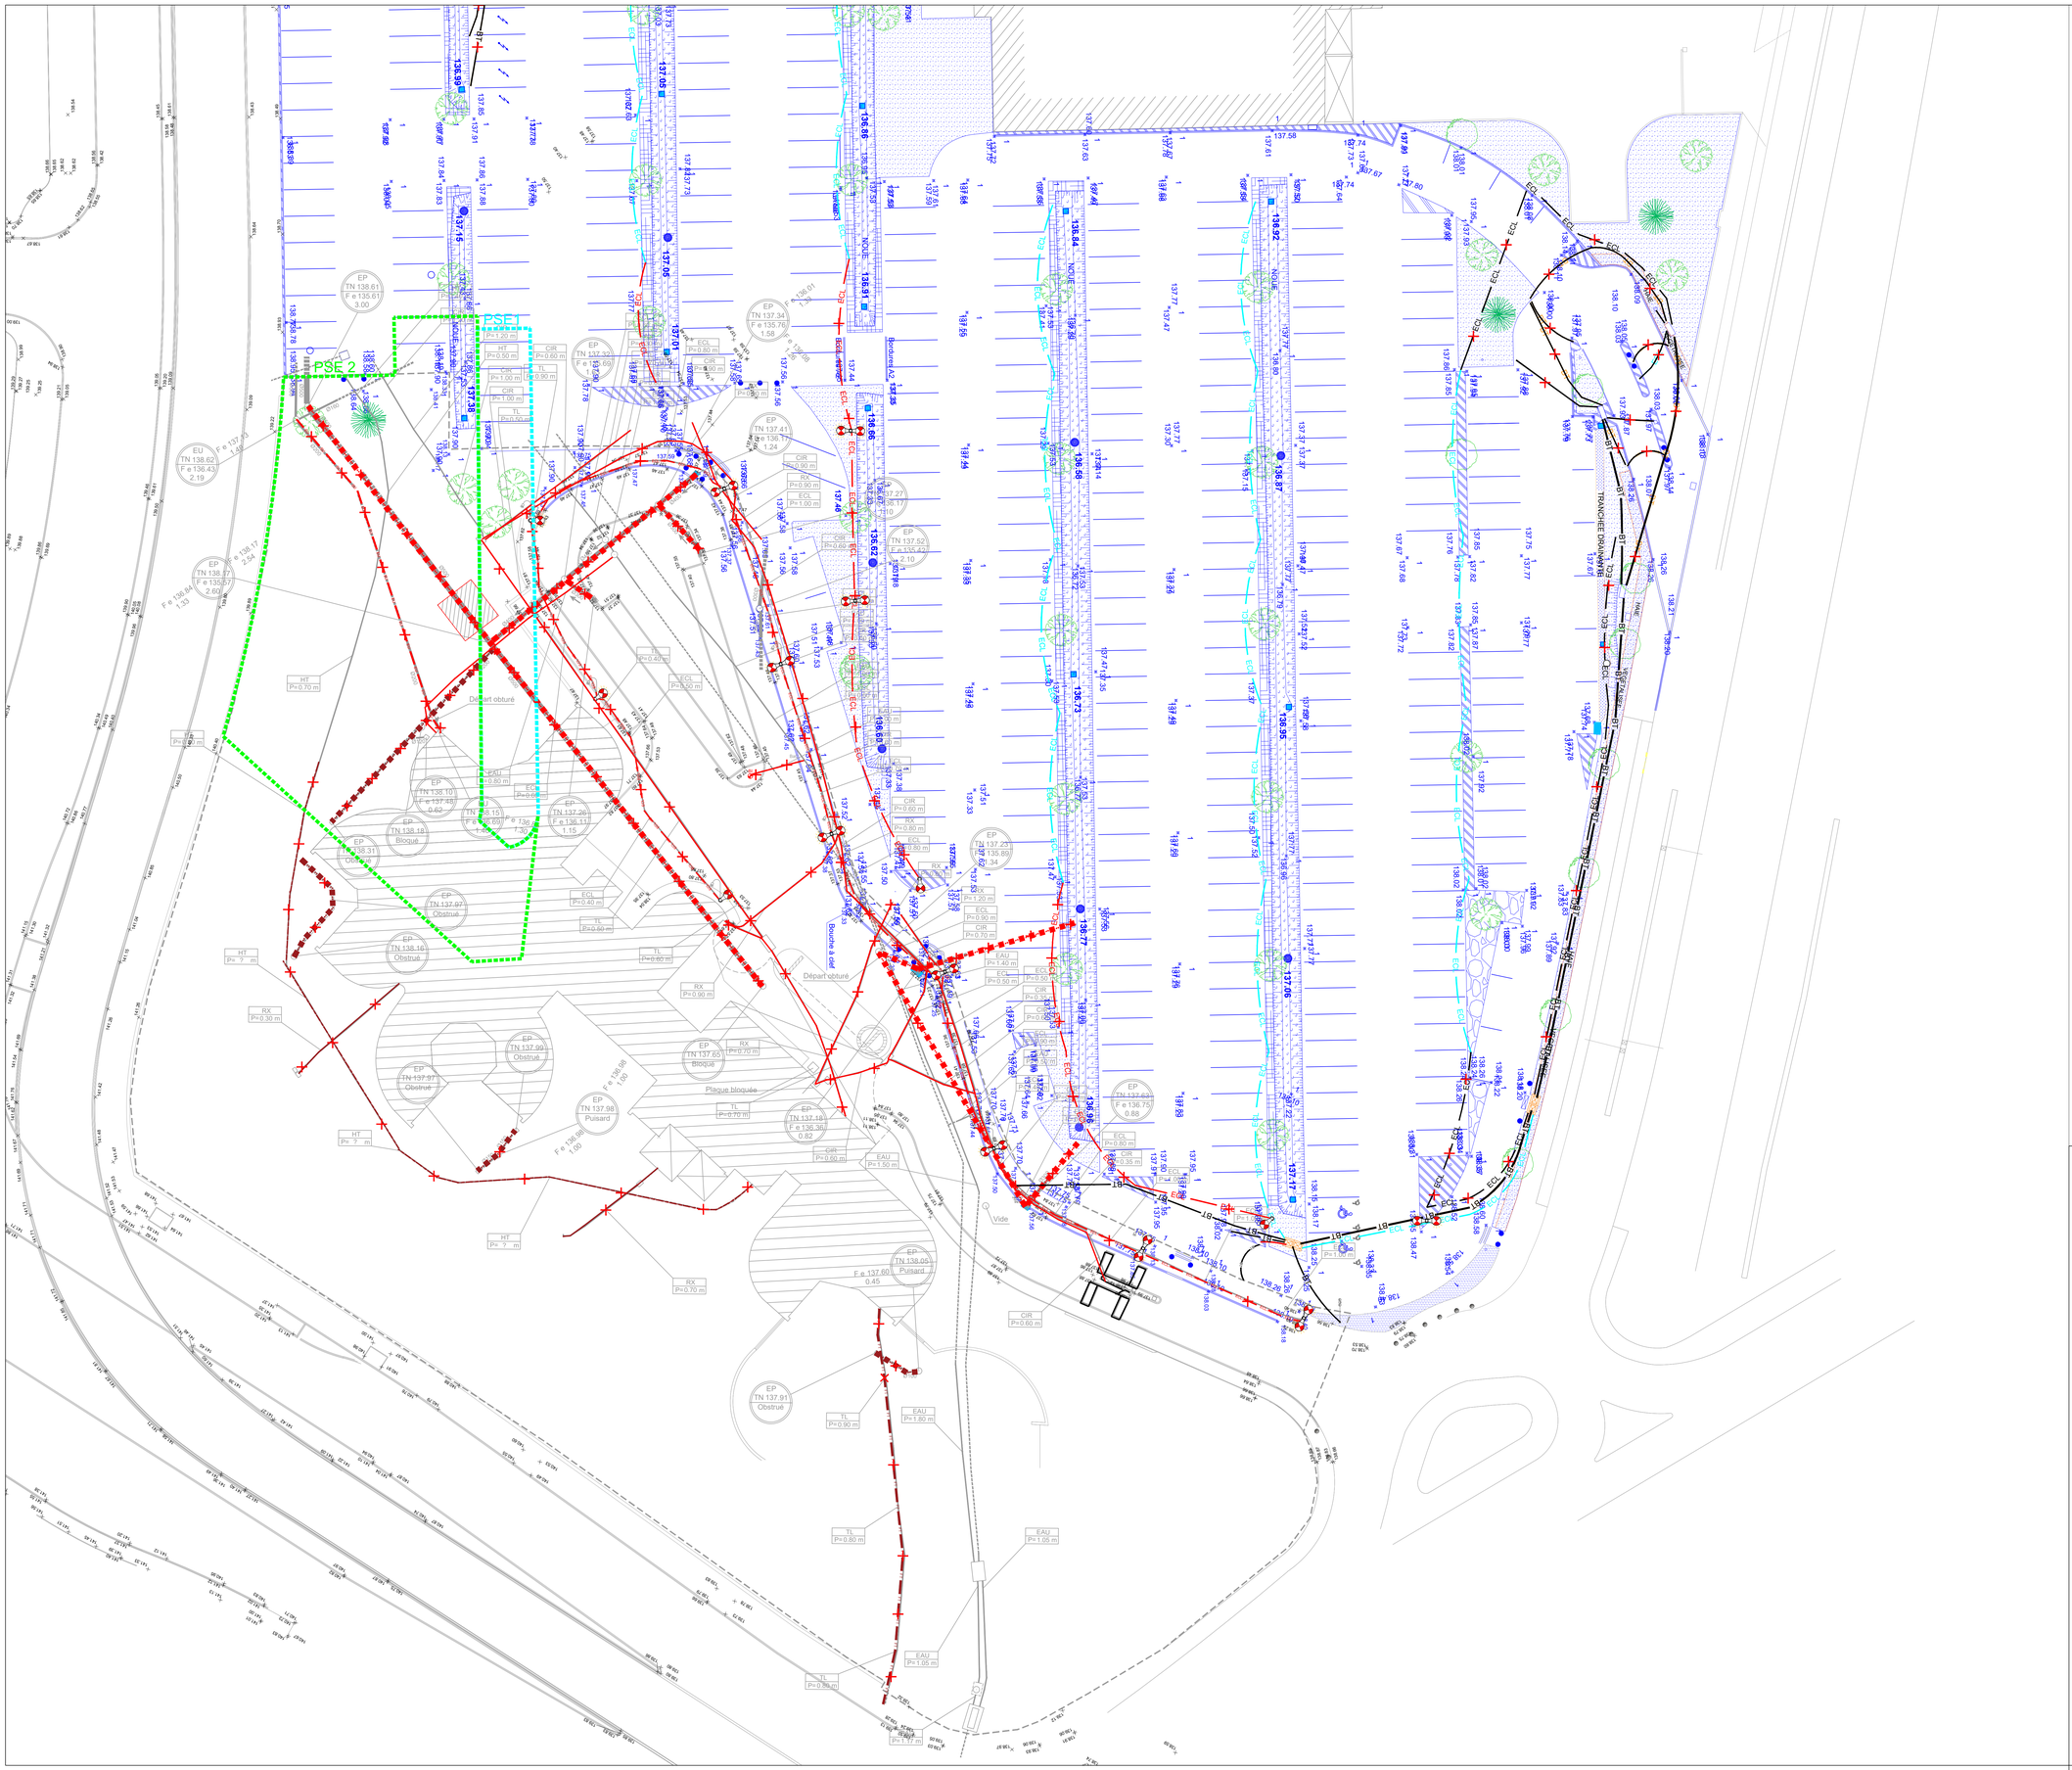

LEGENDE - DEMOLITION RESEAUX EXISTANTS

- Reseau - A SUPPRIMER
- Reseau - A SUPPRIMER AU LOT DEMOL
- Reseau - NON supprimé dans le cadre de ce marché
- Reseau éclairage existant - A CONSERVER
- Reseau BT EXISTANTE - A CONSERVER
- Reseau ARROSAGE EXISTANT - A CONSERVER
- Candélabre (mat + crosse) A DEPOSER, stocker et réemployer

Maitrise d'œuvre

& Architecture Ingénierie

Direction des Constructions et Patrimoine
Pôle Patrimoine et Ressources Opérationnelles
Hôtel-Dieu St Jacques
TSA 80035
31059 TOULOUSE Cedex 9

CHU TOULOUSE

HOTEL DIEU
LA GRAVE
PURPAN
RANGUEIL
LARREY
SALIES
CHAPITRE
ANCELY
LOGIPHARMA

P2421

DEMOL CRECHE ET AMENANGEMENT PKG

VRD
DOSSIER DE CONSULTATION DES ENTREPRISES [DCE]

PLAN DEMOLITION RESEAUX [2/2]

ECHELLE : 1/200

Niveau NGF :

AutoCAD : P2421-Crèche-PRO-LOT VRD-2025-11-13.dwg

Ind	DATE	Rédigé	Valide	MODIFICATIONS	Ind	DATE	Rédigé	Valide	MODIFICATIONS
C	22/10/2025	MZ	PC	Modifications du dossier					
B	30/09/2025	MZ	PC	Modifications du dossier					
A	23/09/2025	MZ	PC	Modifications du dossier					
0	17/09/2025	MZ	PC	Création du plan	D	14/11/2025	MZ	PC	Modifications du dossier

N° PROJET	SITE	ZONE	BATIMENT	SPECIALITE	NIVEAU	N° DOCUMENT	REVISION	PHASE
P2421				VRD			D	DCE

BUREAU D'ETUDES ET INGENIERIE - MAITRISE D'OEUVRE

Tél : 05 61 77 80 92 - Mob : 06 98 98 11 98

Ce document est la propriété du CHU de Toulouse, il ne pourra être ni divulgué, ni copié, sans son autorisation expresse et écrite.