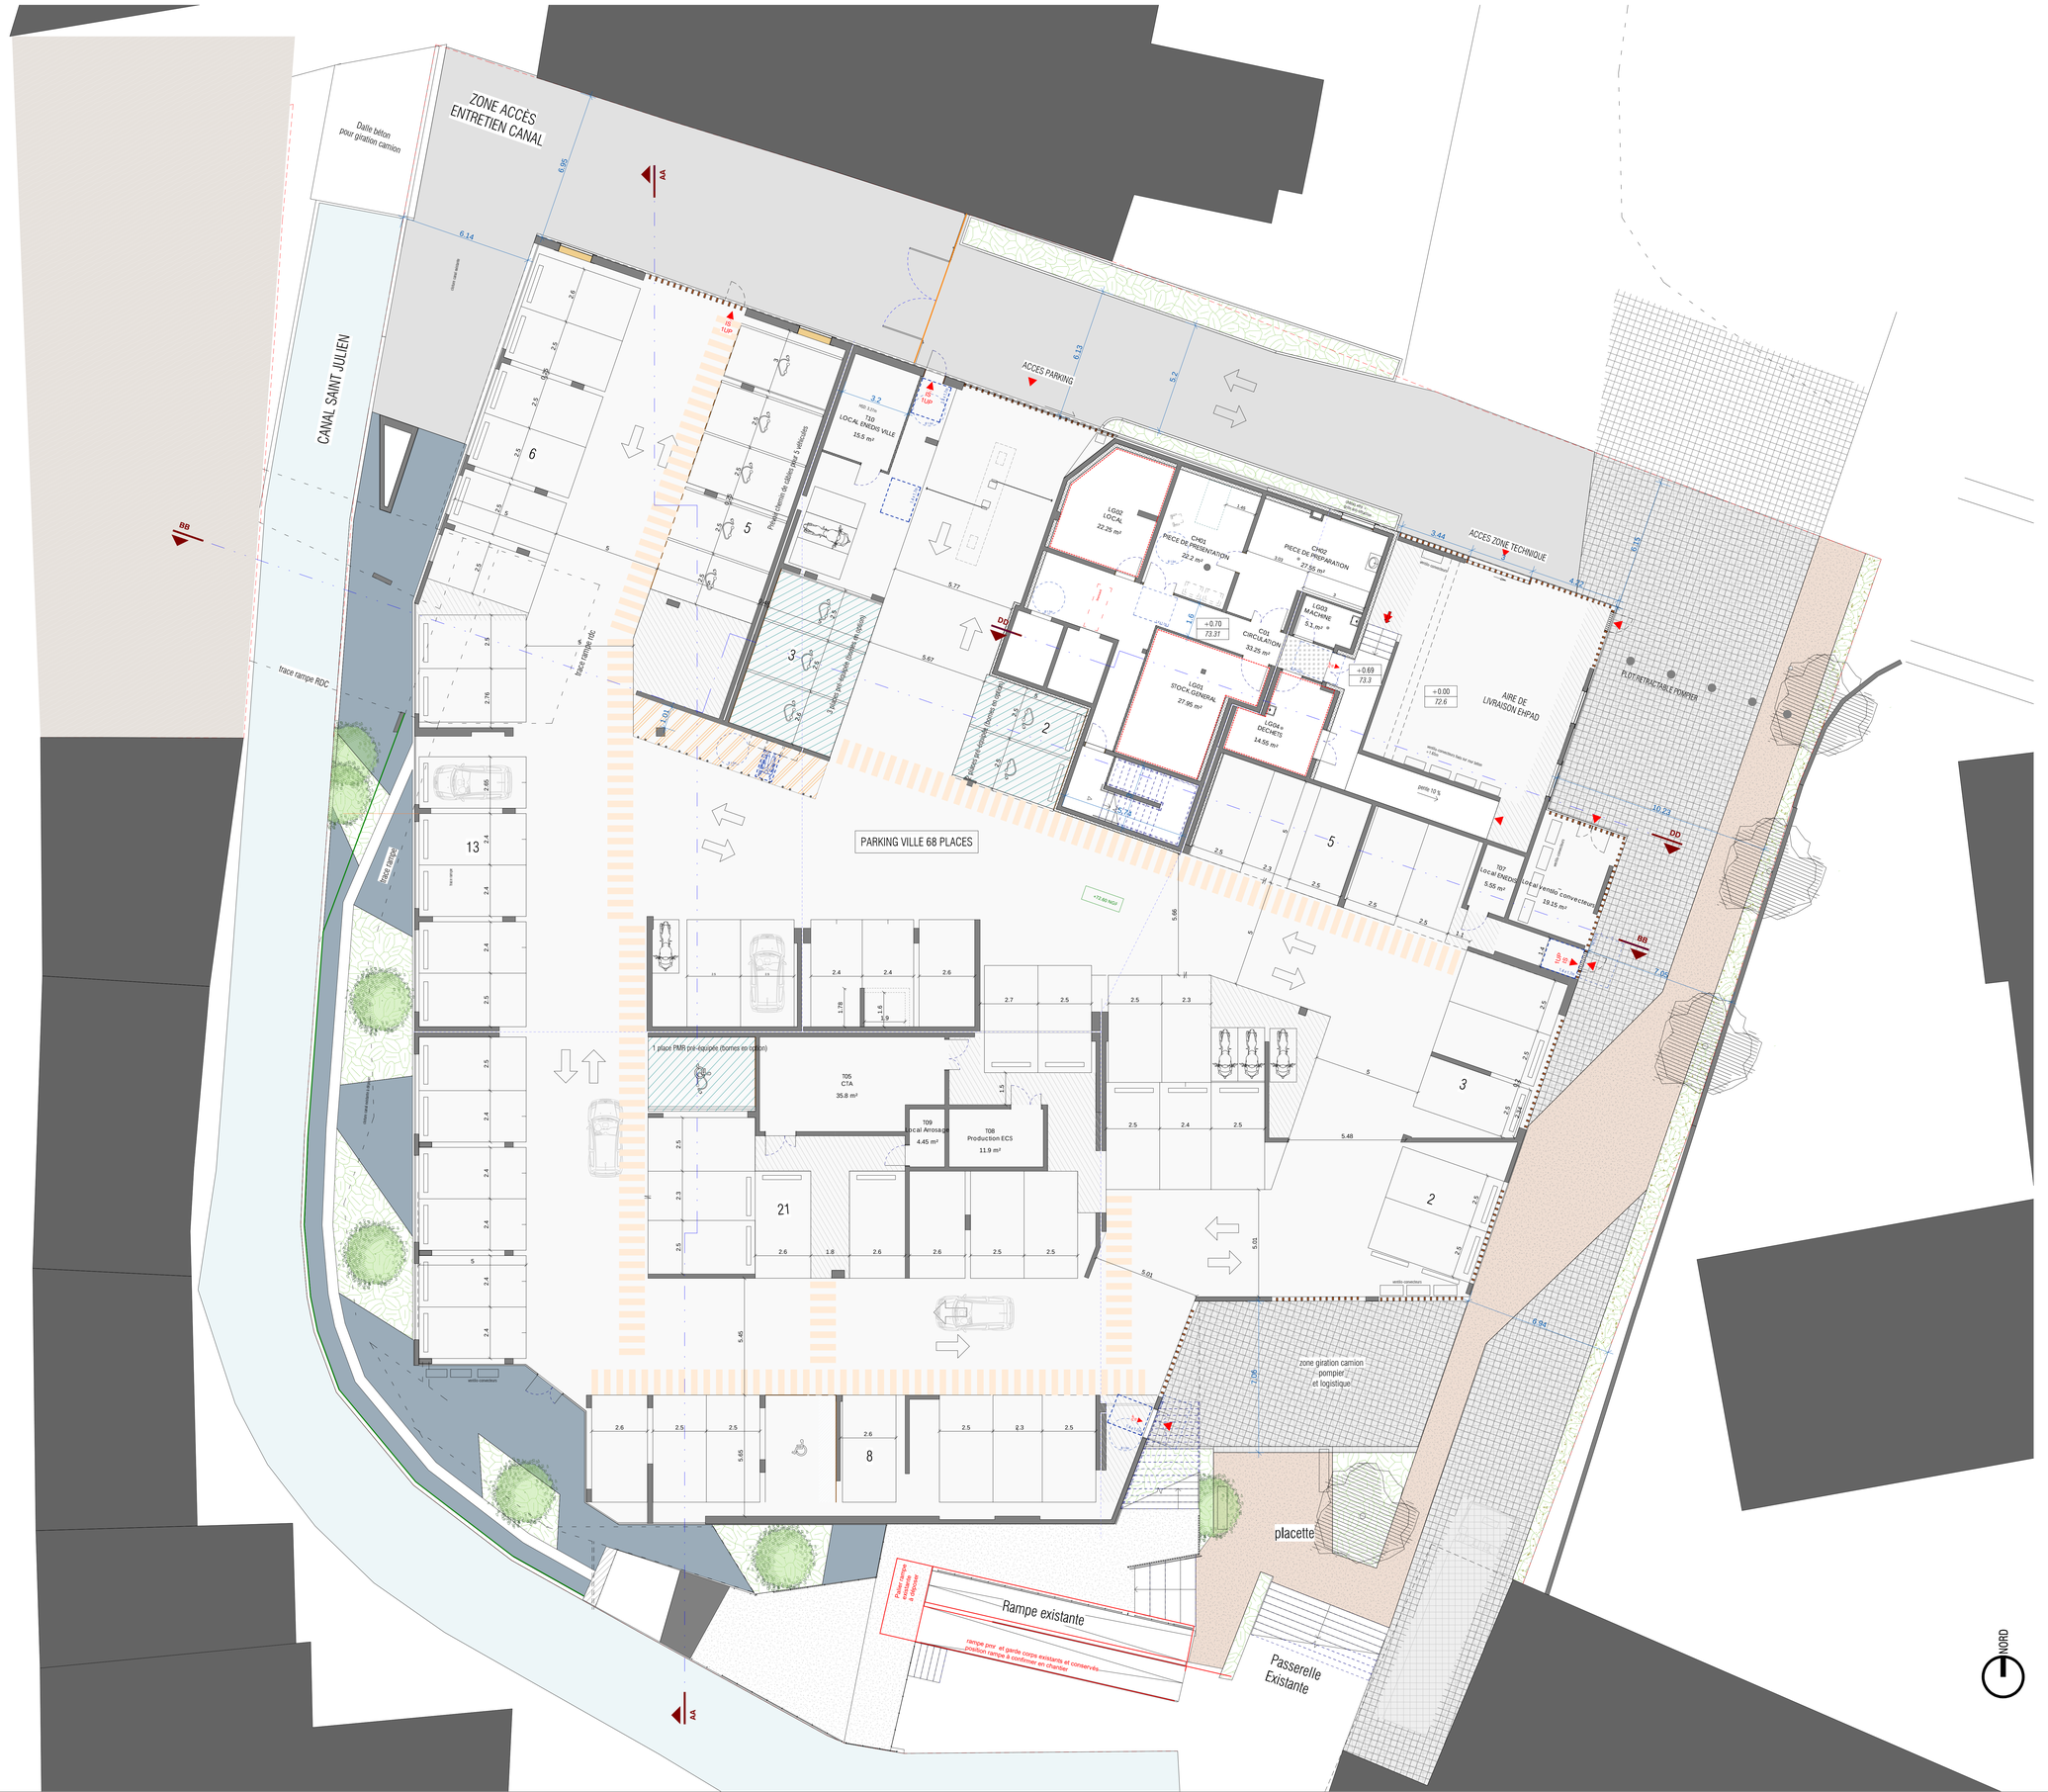

Clôture sous passerelle_cadre metalique remplissage maille croisée fixation sur structure passerelle

Portail barreaudage ht.1m80 pour accès zone entretien canal

AVANTPROPOS ARCHITECTES

CONSTRUCTION D'UN EHPAD DE 107 LITS

Avenue Georges Clemenceau à CAVAILLON

MAITRE D'OUVRAGE: CHI de CAVAILLON-LAURIS 119 Avenue Georges Clémenceau 84300 Cavaillon

ARCHITECTES: **AVANTPROPOS** 56 allée Romain Boeuf B4 300 Cavaillon Tél. : 04.78.70.12.92

BE STRUCTURE **INGEMA** 49 avenue de la 1ère DB 84306 Cavaillon Tél. : 04.90.71.86.27

BE FLUIDES **INGECOM** 46 Impasse Georges Braque 84300 Cavaillon Tél. : 09.68.94.96.58

ECONOMISTE **MONERE** Technigoste Agroparc Tél. : 04.90.84.30.30

BE VRD **ELLIPSE** 527 avenue de Robion 84300 Cavaillon Tél. : 04.90.71.33.51

BE HQE **SYNOE** 677 avenue de la République Tél. : 03.20.74.59.14

BE ACOUSTIQUE **HEDONT** 148 rue Barnyre 33000 Bordeaux Tél. : 09.75.45.23.70

BE PAYSAGE **AGENCE PAYSAGE** 3 rue Henri Fabre 84000 Avignon Tél. : 04.90.14.47.39

CT **SOCOTEC** 18 Boulevard Saint Michel 84000 Avignon Tél. : 04.32.40.38.03

CSPS **SOCOTEC** 18 Boulevard Saint Michel 84000 Avignon Tél. : 04.32.40.38.03

INDICE: DATE : MODIFICATIONS :

PLAN PARKING GENERAL

EMETTEUR	INDICE	LOT	ECHELLE:	DATE:	PHASE	NUMERO DE PLAN
AVP		ARC	1 : 100	Décembre 2022	DCE	C-2.02