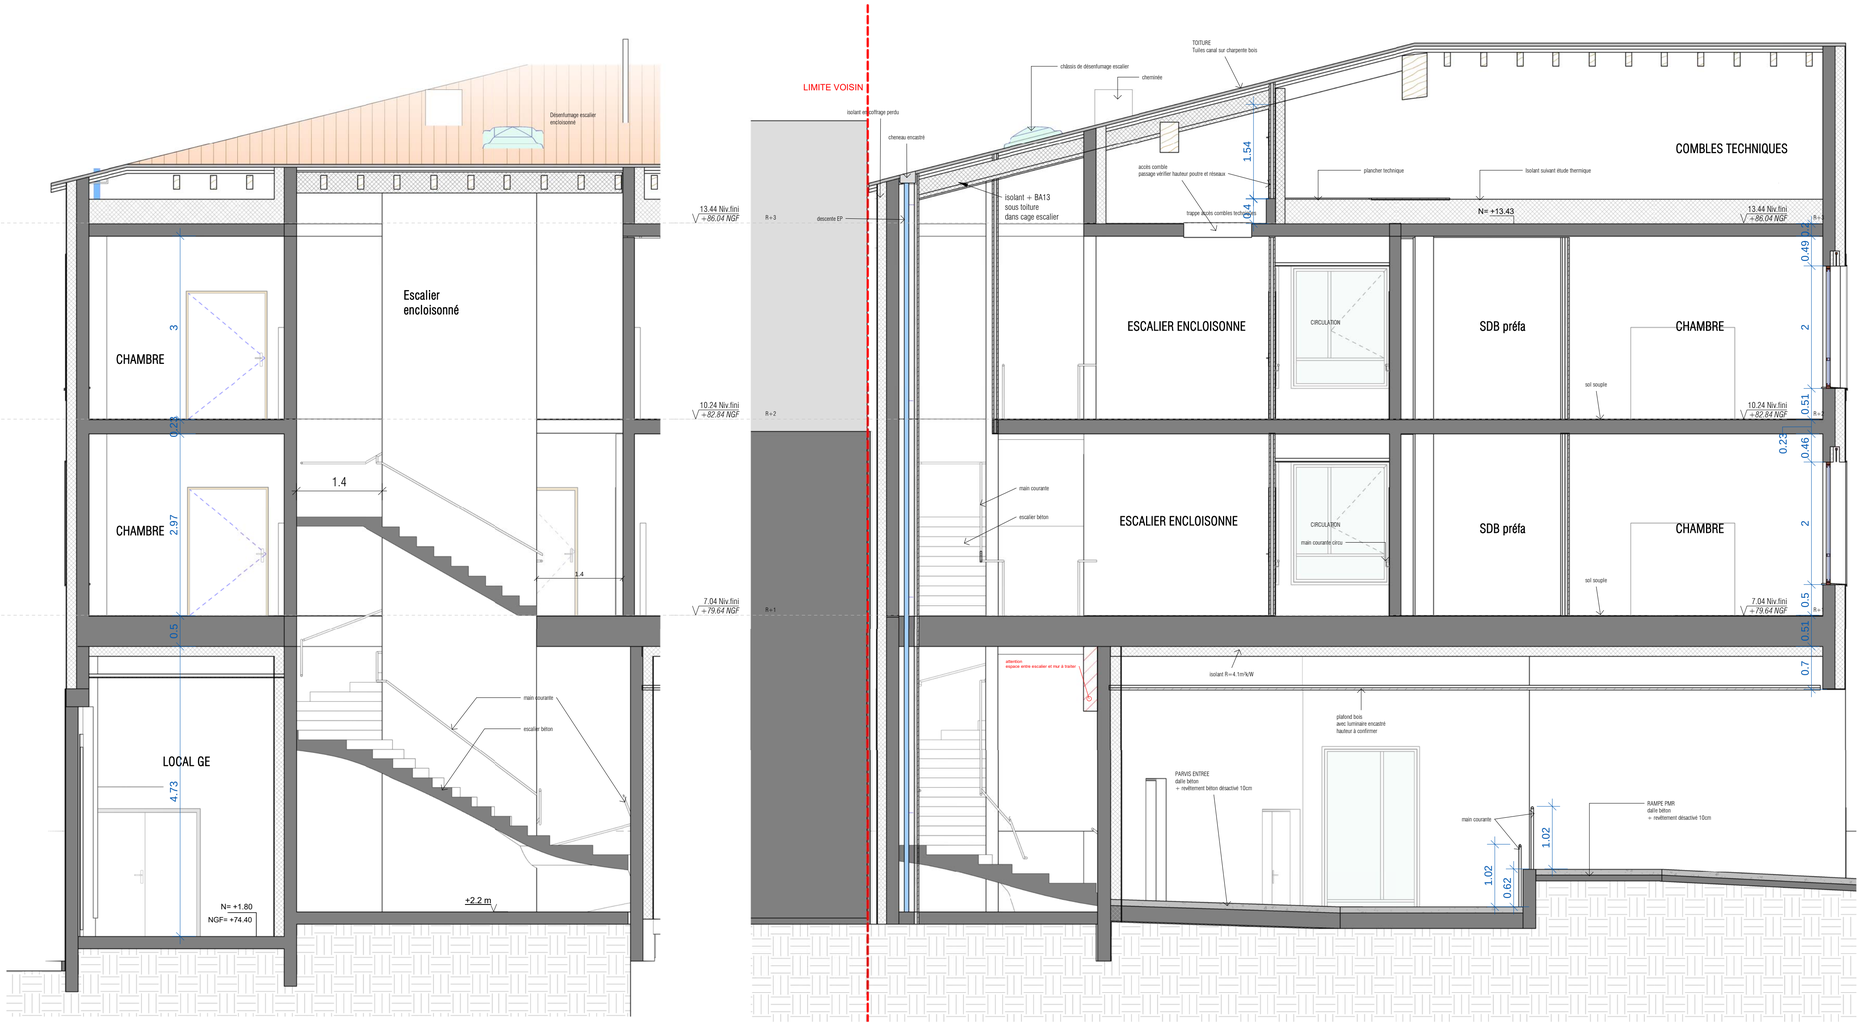


AVANTPROPOS
ARCHITECTES

# CONSTRUCTION D'UN EHPAD DE 107 LITS

Avenue Georges Clemenceau à CAVAILLON

MAITRE D'OUVRAGE: CHI de CAVAILLON-LAURIS 119 Avenue Georges Clémenceau 84300 Cavaillon

| | | | |
|---|---|---|---|
| ARCHITECTES: | **AVANTPROPOS**<br>95 allée Romain Baud 84 300 Cavaillon<br>Tél. : 04.28.70.12.92 | BE ACOUSTIQUE | **HEDONT**<br>144 rue Barreyre 33000 Bordeaux<br>Tél. : 09.75.45.23.70 |
| BE STRUCTURE | **INGE84**<br>40 avenue de la 1èreDB 84306 Cavaillon<br>Tél. : 04.90.71.86.27 | BE PAYSAGE | **AGENCE PAYSAGE**<br>3 rue Henri Fabre 84000 Avignon<br>Tél. : 04.90.14.42.38 |
| BE FLUIDES | **INGECOM**<br>46 impasse Georges Braque 84300 Cavaillon<br>Tél. : 06.68.94.96.58 | CT | **SOCOTEC**<br>18 Boulevard Saint Michel 84000 Avignon<br>Tél. : 04.32.40.38.03 |
| ECONOMISTE | **MORERE**<br>Technopôle Agroparc<br>Tél. : 04.90.84.30.30 | CSPS | **SOCOTEC**<br>18 Boulevard Saint Michel 84000 Avignon<br>Tél. : 04.32.40.38.03 |
| BE VRD | **ELLIPSE**<br>527 avenue de Robion 84300 Cavaillon<br>Tél. : 04.90.71.33.51 | | |
| BE HQE | **SYMOE**<br>677 avenue de la République<br>Tél. : 03.20.74.59.14 | | -<br>-<br>- |

| IINDICE: | DATE : | MODIFICATIONS : |
|---|---|---|

## COUPE EE

NUMÉRO DE PLAN: C-2.11.5

| EMETTEUR | INDICE | LOT | ECHELLE: | DATE: | PHASE |
|---|---|---|---|---|---|
| AVP | | ARC | 1 : 50 | 220428 | DCE |