




AXONOMETRIE CHAMBRE TYPE

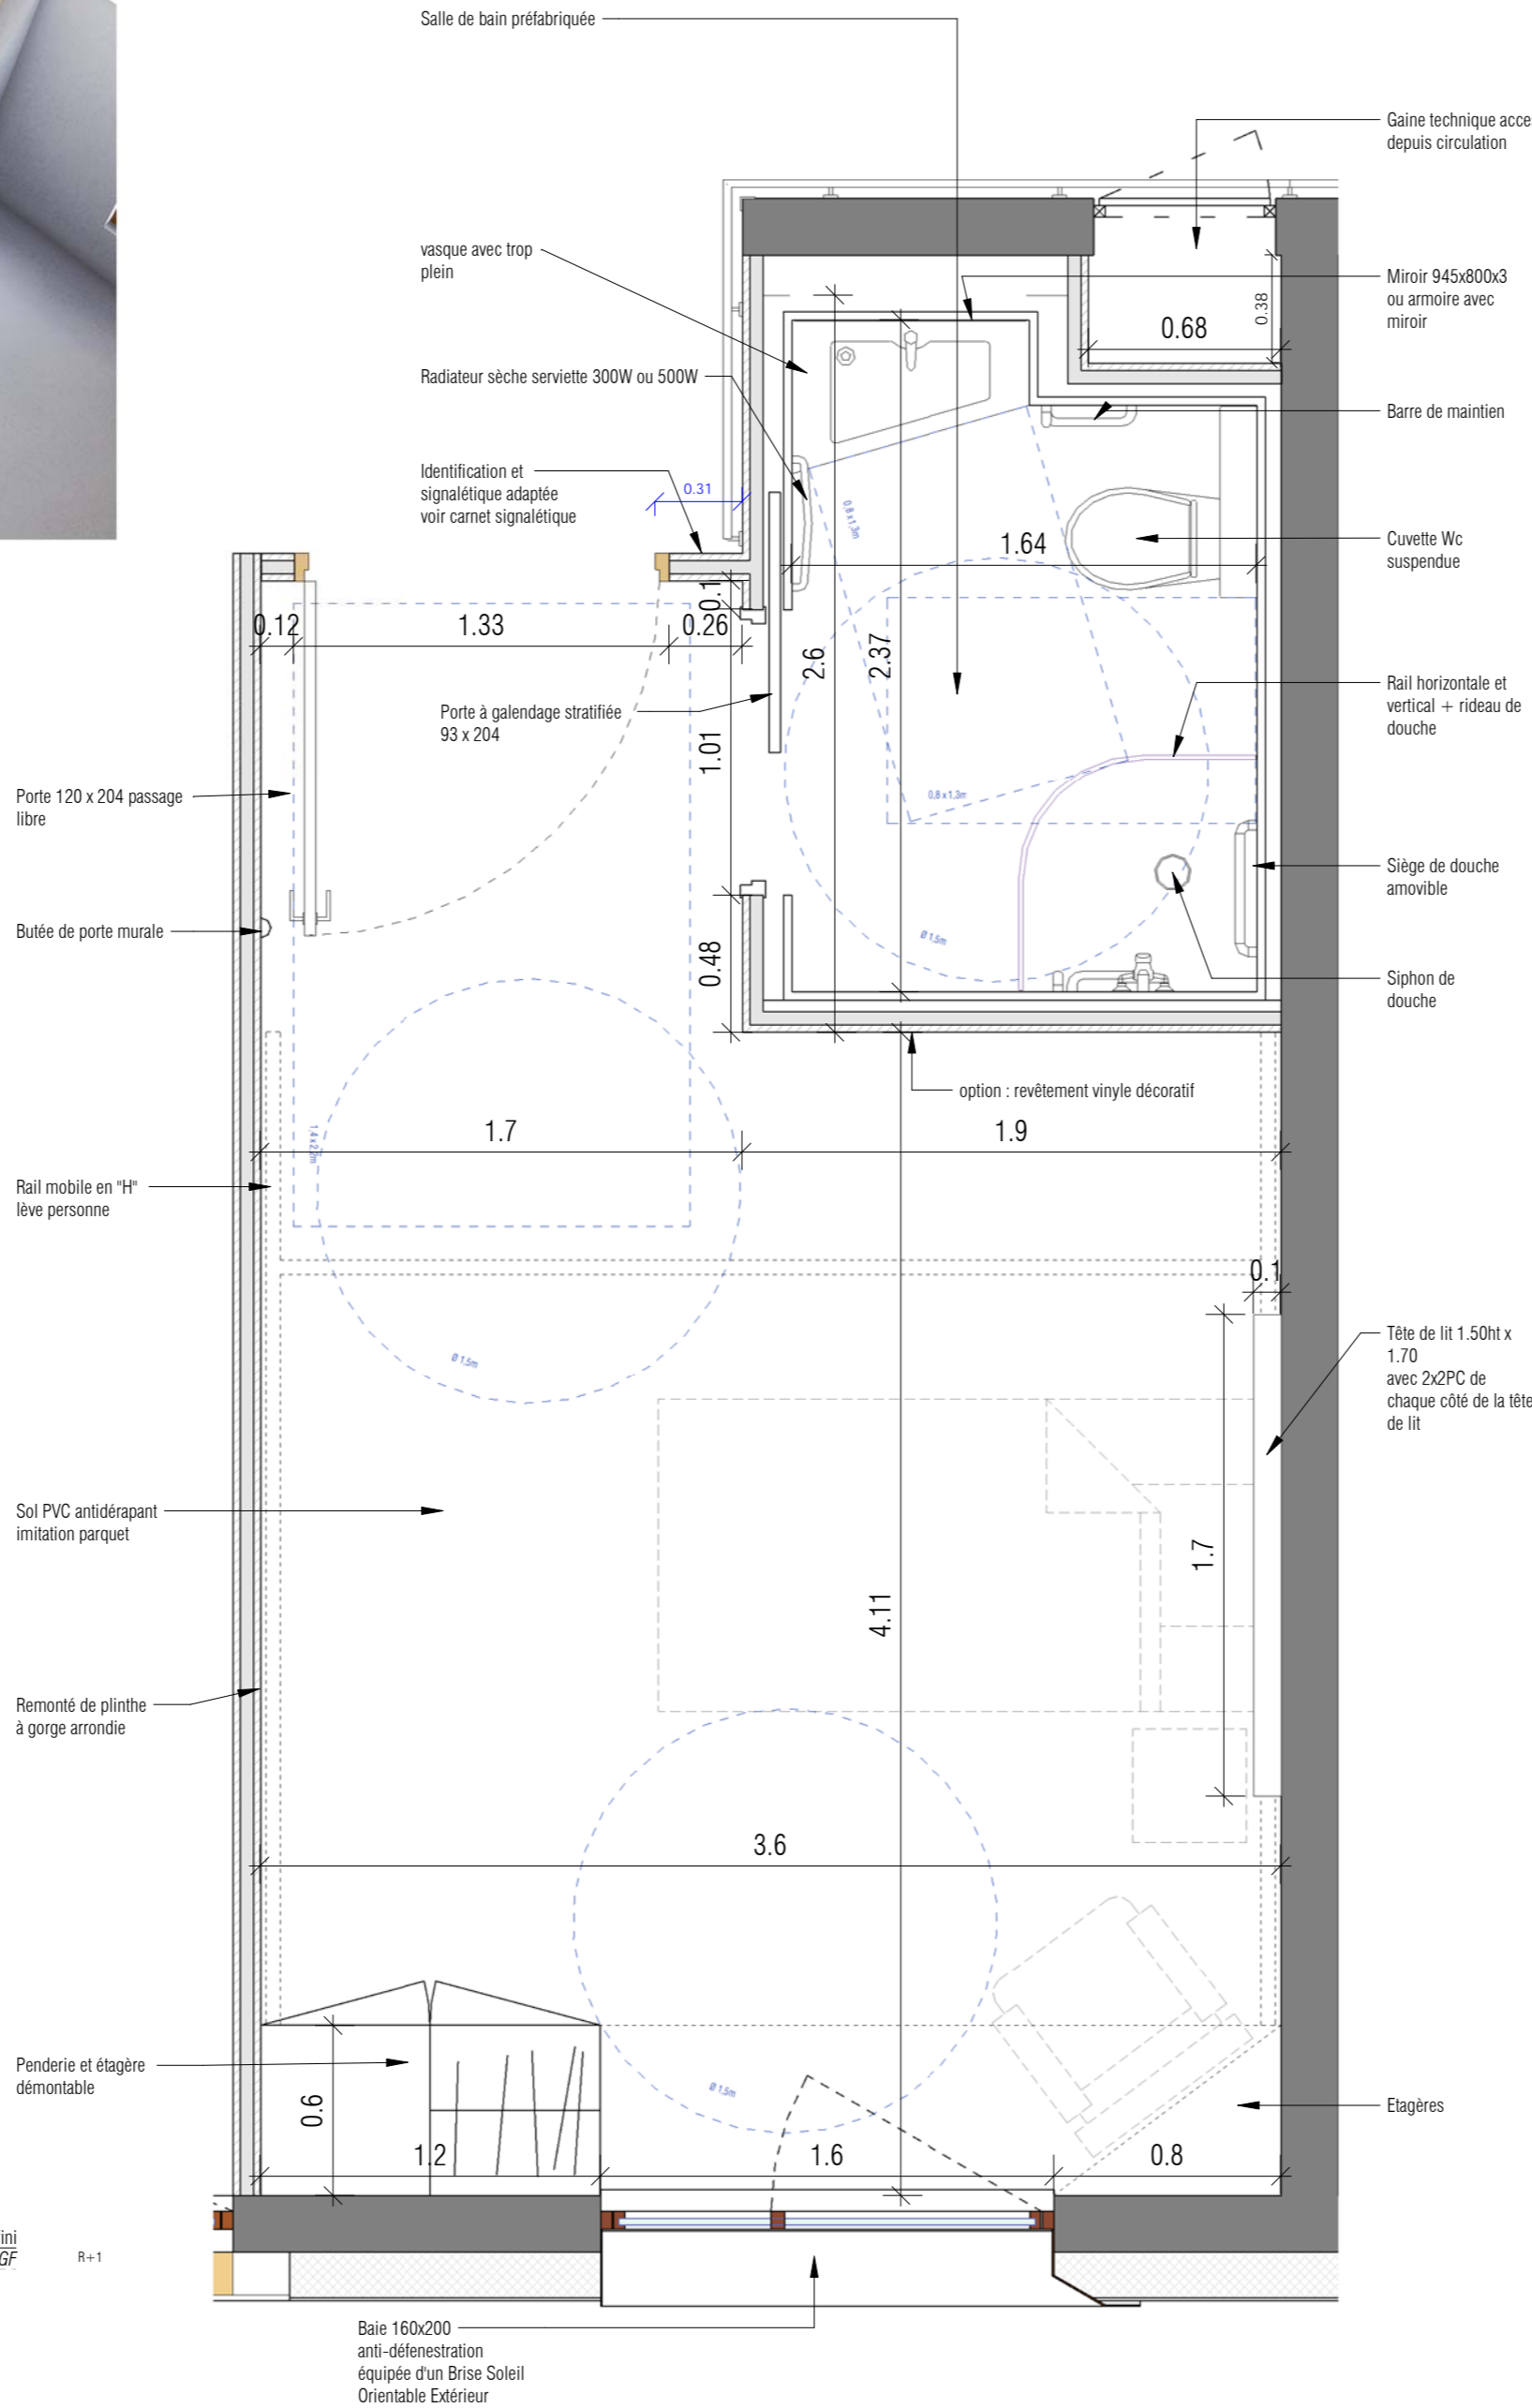

PLAN CHAMBRE TYPE



CONSTRUCTION D'UN EHPAD DE 107 LITS

Avenue Georges Clemenceau à CAVAILLON

MAITRE D'OUVRAGE: CHI de CAVAILLON-LAURIS 119 Avenue Georges Clémenceau 84300 Cavailon

ARCHITECTES:	AVANTPROPOS 95 allée Romain Baud 84 300 Cavailon Tél. : 04.28.70.12.92	BE ACOUSTIQUE	HEDONT 144 rue Barreyre 33000 Bordeaux Tél. : 09.75.45.23.70
BE STRUCTURE	INGEB4 40 avenue de la 1èreDB 84306 Cavailon Tél. : 04.90.71.86.27	BE PAYSAGE	AGENCE PAYSAGE 3 rue Henri Fabre 84000 Avignon Tél. : 04.90.14.42.38
BE FLUIDES	INGECOM 46 impasse Georges Braque 84300 Cavailon Tél. : 06.68.94.96.58	CT	SOCOTEC 18 Boulevard Saint Michel 84000 Avignon Tél. : 04.32.40.38.03
ECONOMISTE	MORERE Technopôle Agroparc Tél. : 04.90.84.30.30	CSPS	SOCOTEC 18 Boulevard Saint Michel 84000 Avignon Tél. : 04.32.40.38.03
BE VRD	ELLIPSE 527 avenue de Robion 84300 Cavailon Tél. : 04.90.71.33.51		
BE HOE	SYMOE 677 avenue de la République Tél. : 03.20.74.59.14		- - -

INDICE: DATE: MODIFICATIONS:

Plan CHAMBRE TYPE

EMETTEUR AVP	INDICE	LOT ARC	ECHELLE: 1 : 25	DATE: Décembre 2022	PHASE DCE	NUMÉRO DE PLAN C-2.12
-----------------	--------	------------	--------------------	------------------------	--------------	---------------------------------

ELEVATION TETE DE LIT

