


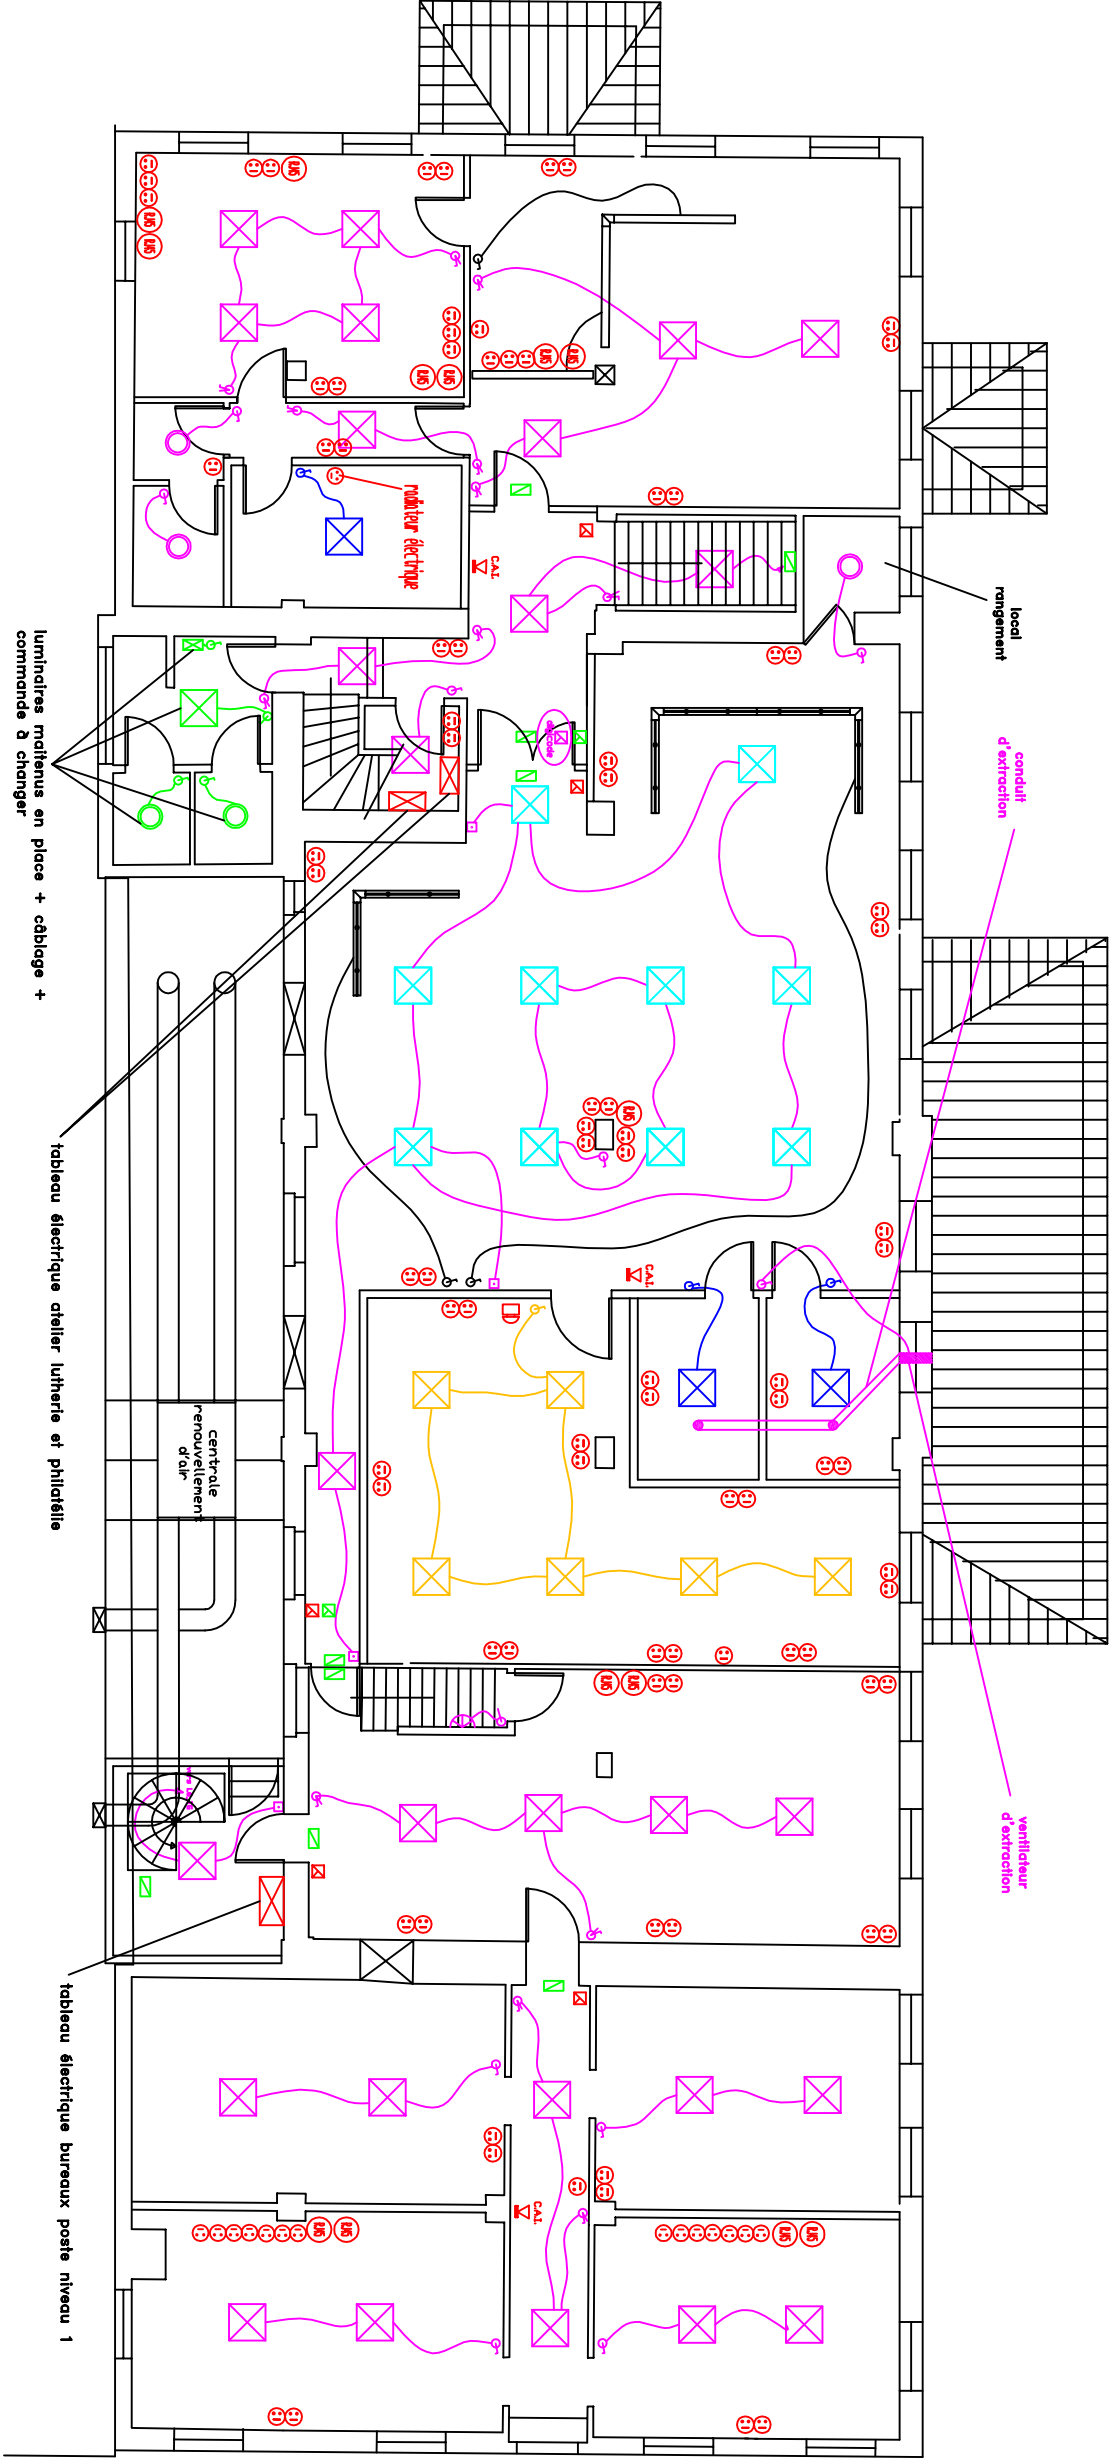

ELECTRICITE

échelle : 1/125



légende

	prise RJ 45		luminaire fluorescent suspendu dim : 1,20*0,30 2 tubes ø26 pu : 36w chacun		bloc de sécurité
	prise de courant avec terre		luminaire fluorescent encastré dim : 0,60*0,60 4 tubes pu : 18w chacun		structure lumineuse type ovalia
	inter va et vient		luminaire fluorescent éclairage indirect dim : 0,60*0,60 4 tubes pu : 18w chacun		structure décorative type triollia
	inter simple allumage		luminaire fluorescent encastré étanche dim : 0,60*0,60 4 tubes pu : 18w chacun		alarme sonore
	inter poussoir		luminaire fluorescent apparent étanche dim : 0,60*0,60 4 tubes pu : 18w chacun		déclencheur manuel incendie (DMI)
	hublot étanche classe 2				déclencheur manuel anti-intrusion (DMA)
	coupure générale salle des machines				hublot mural