


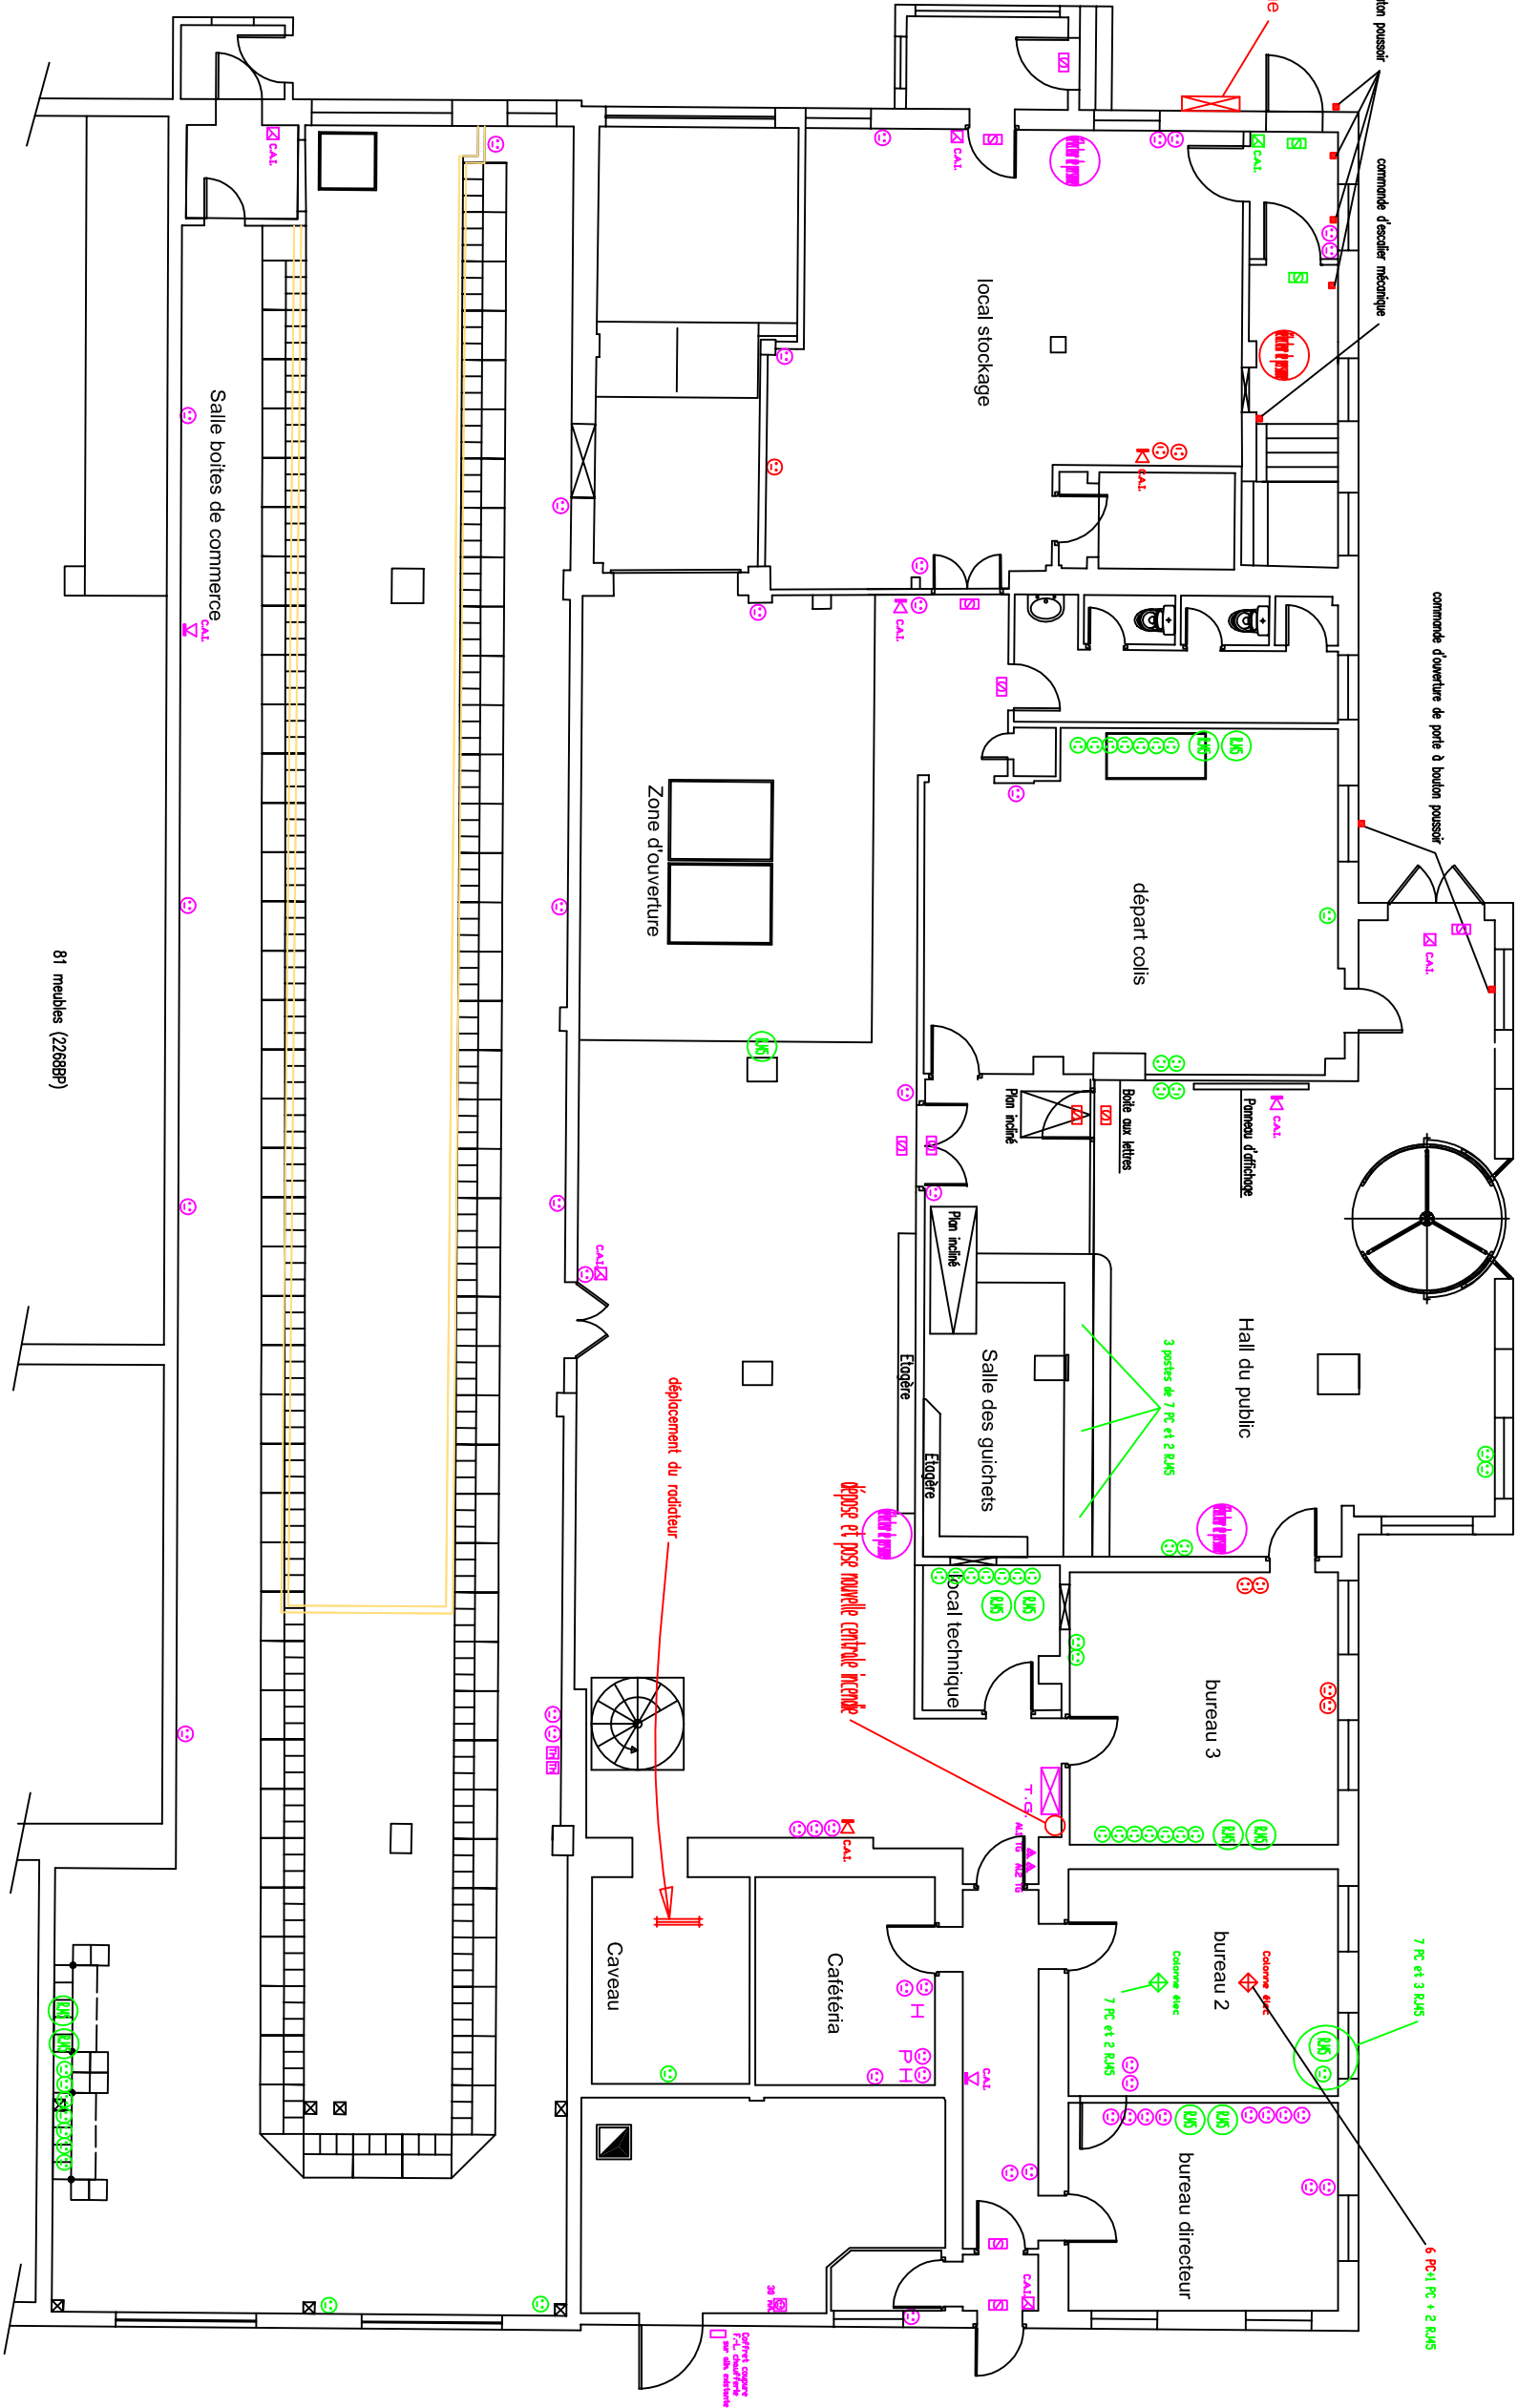

électricité état projeté

échelle : 1/125



déplacement PC et CAI et divers

PC et CAI et divers maintenus

PC et divers à créer