

Commune :
BANDRABOUA

Section : AW
Feuille : 000 AW 01

MAÎTRE D'OUVRAGE

RECTORAT DE MAYOTTE

BP 76
97600 MAHOUJOU

GROUPEMENT DE MAÎTRE D'ŒUVRE

OYAT ARCHITECTES ETG

BP 58 PLACE DE LA MAIRIE
97650 DEMBENI

PROJET

CONSTRUCTION DE 4 SALLES DE CLASSE PRÉFABRIQUÉES
COLLEGE DE DZOUWAGNE, COMMUNE DE BANDRABOUA

DOSSIER

PC

DOCUMENT

PLAN DE SITUATION

1/2000

FORMAT : A3


DATE

08/03/2023

IND

PC39
P2



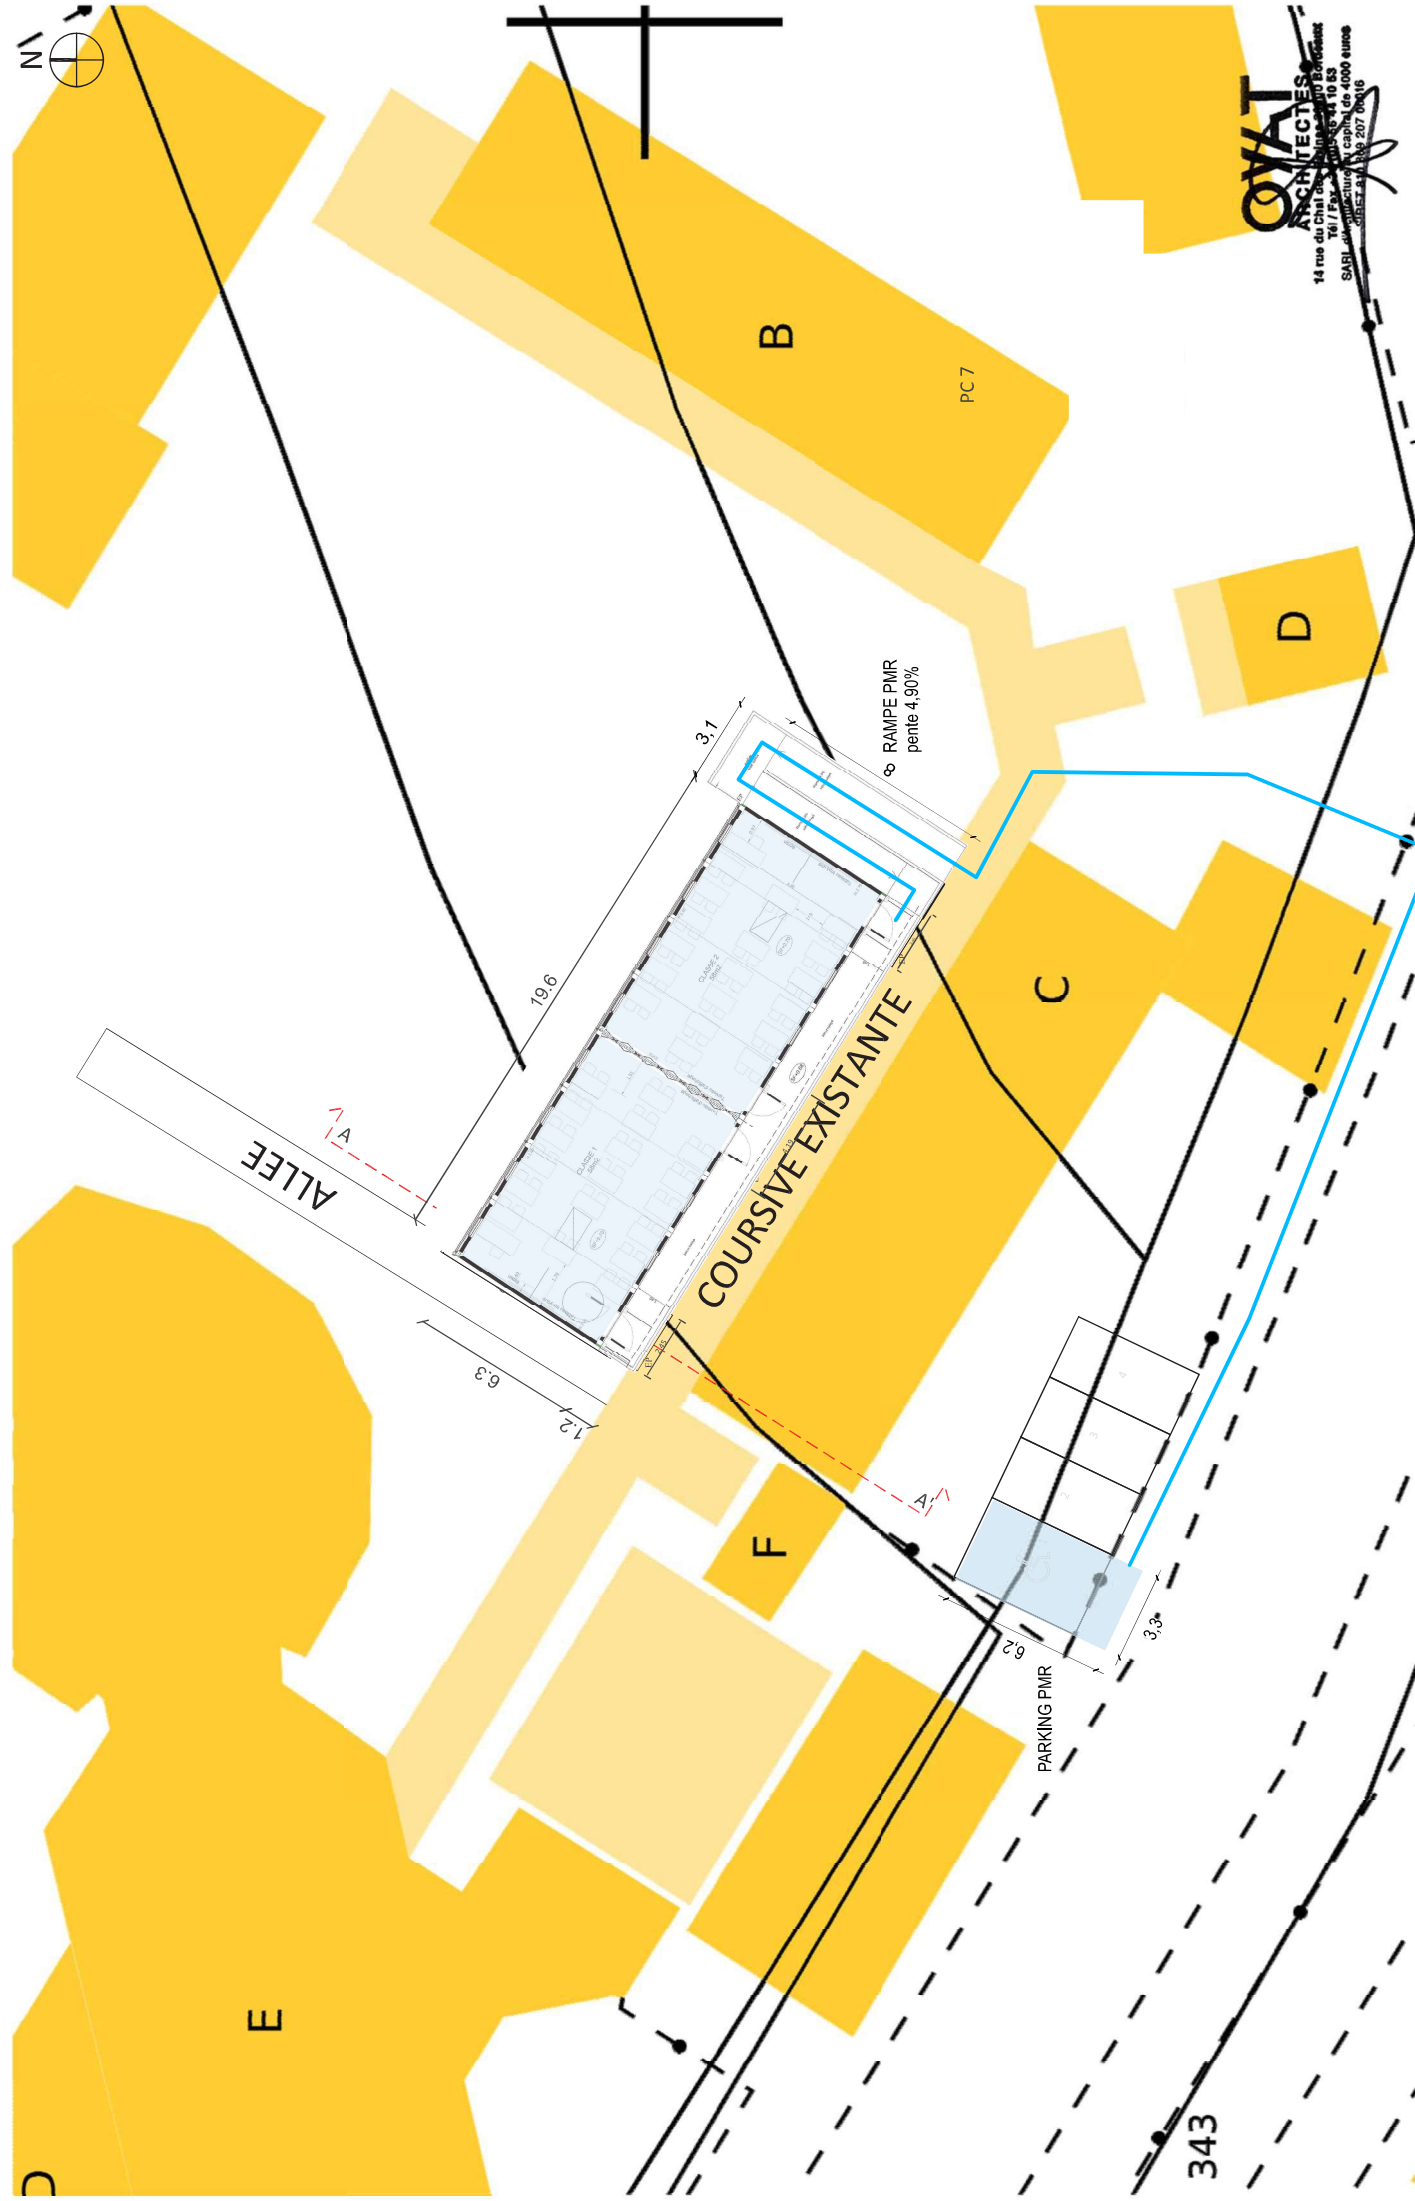

OYAT
ARCHITECTES
14 rue du Château de la Chapelle
Tél / Fax : 03 83 10 53
SARL - capital de 4000 euros
SIRET : 514 207 80016