


Surélévation de 81 cm des locaux techniques

Surélévation de 72 cm et  
agrandissement du Bâtiment R+1

Surélévation de 72 cm et  
agrandissement du Bâtiment R+1

EXTENSION

EXISTANT



sanofi aventis

L'essentiel c'est la santé


*Sanofi Aventis*

Recherche - Développement

Centre de Recherche de PARIS - Etablissement de VITRY/ALFORTVILLE

D.I.M. / Ing. - T.N.

EXTENSION DU BATIMENT CLAUDE BERNARD A ALFORTVILLE

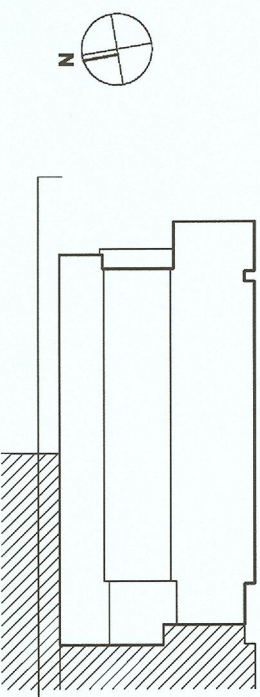

FACADE NORD

REV	DATE	MODIFICATIONS	DESIGNE	ING PROJ
	Mars 2009	JEAN-BAPTISTE LEBLANC 48 RUE MIGUET - 93100 VITRY TEL : 01 49 85 30 12 - FAX : 01 49 85 37 92 MES : 000/000 - 000/000 - 000/000 ENTR. AU CAPITAL : 000 000 000 - 000 000 000	JEAN-BAPTISTE LEBLANC 48 RUE MIGUET - 93100 VITRY TEL : 01 49 85 30 12 - FAX : 01 49 85 37 92 MES : 000/000 - 000/000 - 000/000 ENTR. AU CAPITAL : 000 000 000 - 000 000 000	

MATRE D'ORDRE  
Sanofi Aventis  
Recherche - Développement  
Centre de Recherche de PARIS - Etablissement de VITRY/ALFORTVILLE  
D.I.M. / Ing. - T.N.

COTEBA DEVELOPPEMENT

11-15, Avenue de la Liberté - 93100 VITRY  
TEL : 01 49 85 30 12 - FAX : 01 49 85 37 92  
E-mail : coteba@orange.fr

Sanofi Aventis  
Recherche - Développement  
Centre de Recherche de PARIS - Etablissement de VITRY/ALFORTVILLE  
D.I.M. / Ing. - T.N.

COTEBA DEVELOPPEMENT

11-15, Avenue de la Liberté - 93100 VITRY  
TEL : 01 49 85 30 12 - FAX : 01 49 85 37 92  
E-mail : coteba@orange.fr

N° 05046	N° 16	Pernis de Construire modificattf	PC	A0	ECHELLE 1/100
----------	-------	----------------------------------	----	----	---------------