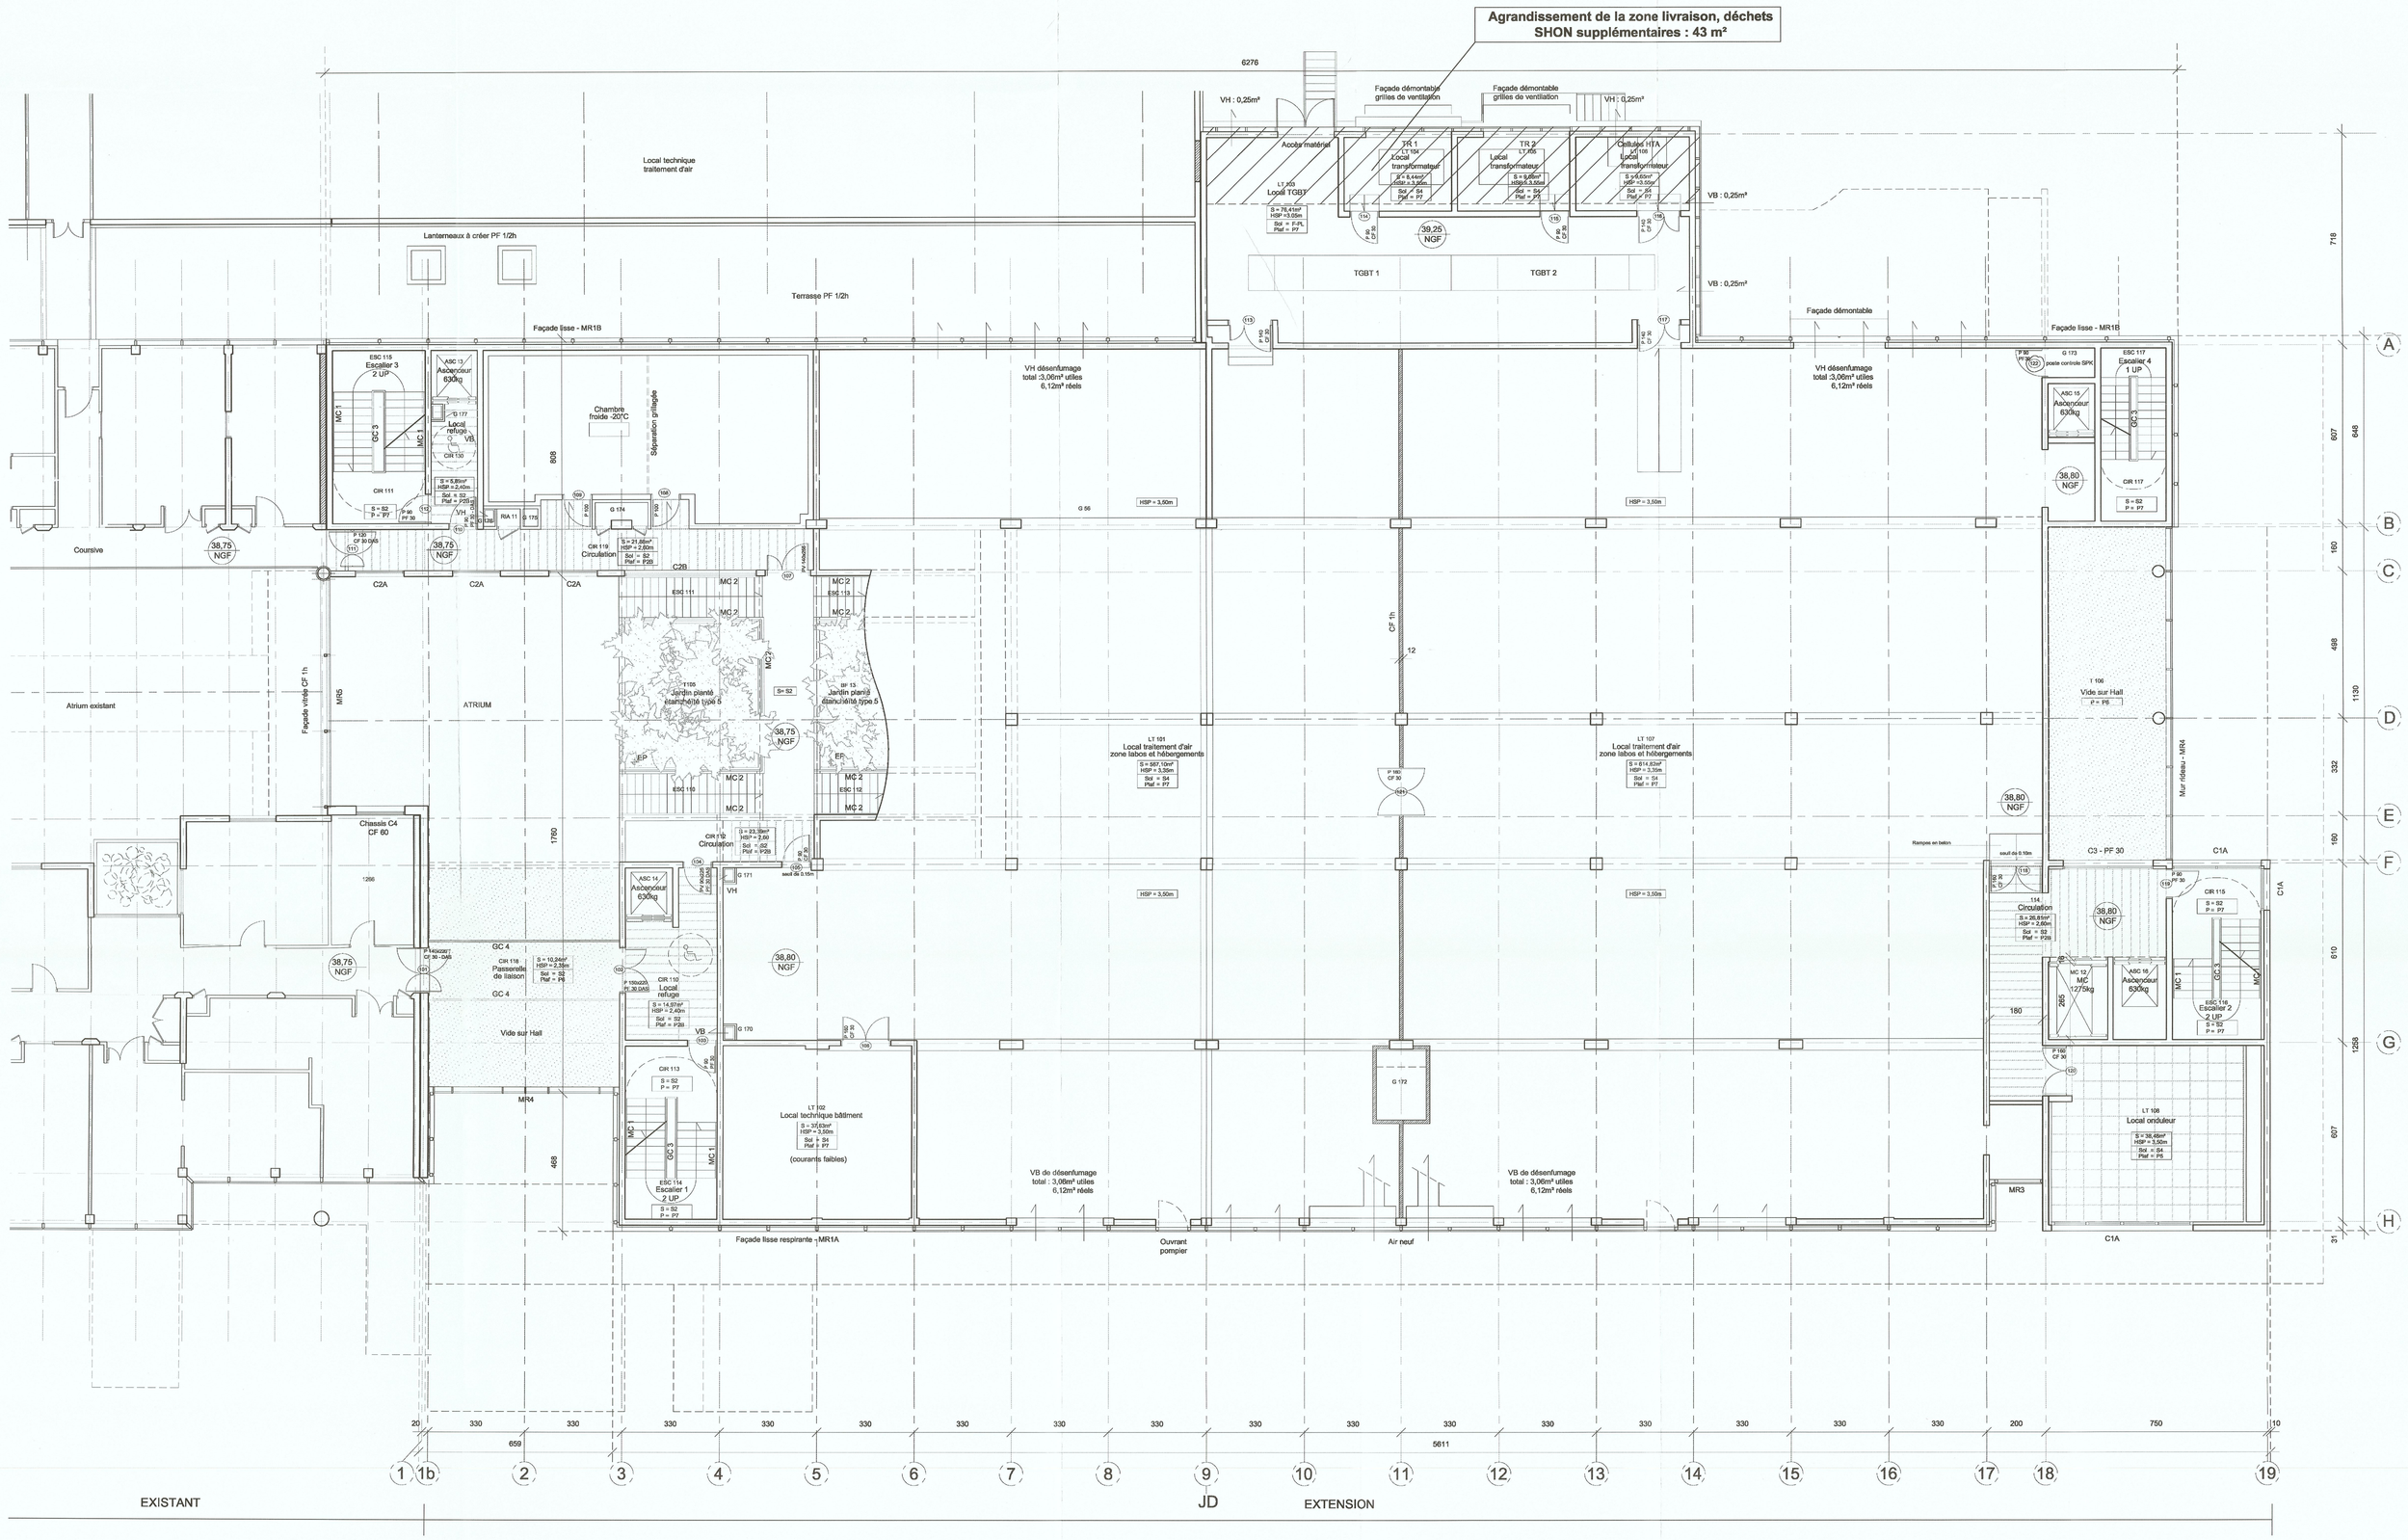

P2.B	Dito P2.A perforé avec feutre acoustique noir
P2.C	Bac acier vissé lisse module 600
P3	Fibre de verre M0 lessivable αw : 0,95, 600 x 600 Armstrong Parafon Hygien Board 18 mm
P4	Fibre de verre M0 αw : 0,90, 600 x 600 Armstrong Optima Board 15 mm
P5	Fibres minérales M0 αw : 0,60, 600 x 600 Armstrong Fine Fissured Prima Board
P6	Faux-plafond en plaques Placoplâtre perforées Rigitone TM 8/18, BPB placo avec matelas de laine de roche 50 mm αw: 0,55 finition peinture mate
P7	Peinture sur dalle béton en plafond des locaux sous faux-plafond, peinture de qualité identique à celle d locaux concernés, finition mate.
P8	Peinture Epoxy

Légende murs et cloisons :

- 98/48 - 70/48 Parement plaques standards et placo-marine (Vestiaires, sanitaires et laboratoires R+2)
- SAD 160 - SAA 120 - SAA 140 Parement plaques BA 25 H - Cloisons hospitalières
- Cloisons et doublages plaques Placocem
- Murs béton et maçonnerie

Groupe sanofi aventis

L'essentiel c'est la santé

Sanofi Aventis

Recherche - Developpement

Centre de Recherche de PARIS - Etablissement de VITRY/ALFORTVILLE

D.I.M. / Ing. - T.N.

EXTENSION DU BATIMENT CLAUDE BERNARD A ALFORTVILLE

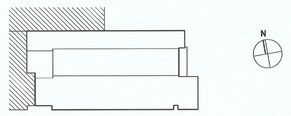

PLAN DU 1ER ETAGE

REV	DATE	MODIFICATIONS	DESSINE	ING PROJ
	Mars 2009		J-B.Lacoudre	

JEAN-BAPTISTE LACOUDRE ARCHITECTE D.P.L.G
40 RUE AMELOT - 75011 PARIS
TEL : 01 43 55 90 10 - FAX : 01 43 55 77 52
WEB : http://www.lacoudre.com
ENTREPRISE CAPITAL DE 2000 €
N° SIRET : 394 440 705 000 25

sanofi aventis Recherche et Developpement
1, avenue Pierre Brossolette
91380 Chilly Mazarin
Tél 01 69 23 77 78
RCS Evry 713 002 269

MAITRE D'OUVRAGE

Sanofi Aventis

Recherche - Developpement

CRP - VA / D.I.M. / Ing. - T.N.

CENTRE DE RECHERCHE DE PARIS
ETABLISSEMENT DE VITRY - ALFORTVILLE
13, QUAI JULES GUESDE - BP 14 - 94403 VITRY-SUR-SEINE CEDEX

Ingénierie Travaux Neufs

Fax : 01.58.93.80.39
Tel : 01.58.93.80.89
E-mail : dominique.gleves@sanofi.com

MAITRE D'OEUVRE

COTEBA DÉVELOPPEMENT

j.b.lacoudre architecte

jean-baptiste Lacoudre architecte dpg
40 rue Amelot - 75011 Paris
Tél : 01 43 55 90 10 - Fax : 01 43 55 77 52

N° AFFAIRE 05046

Ces documents sont la propriété de SANOFI AVENTIS RECHERCHE - DEVELOPPEMENT. Tous les droits de propriété industrielle qui pourraient être obtenus sur la base de ces documents seront la propriété exclusive de SANOFI RECHERCHE -DEVELOPPEMENT, sauf accord écrit contraire.

N° PLAN				ECHELLE
10	Permis de Construire modificatif	PC	A0	1/100