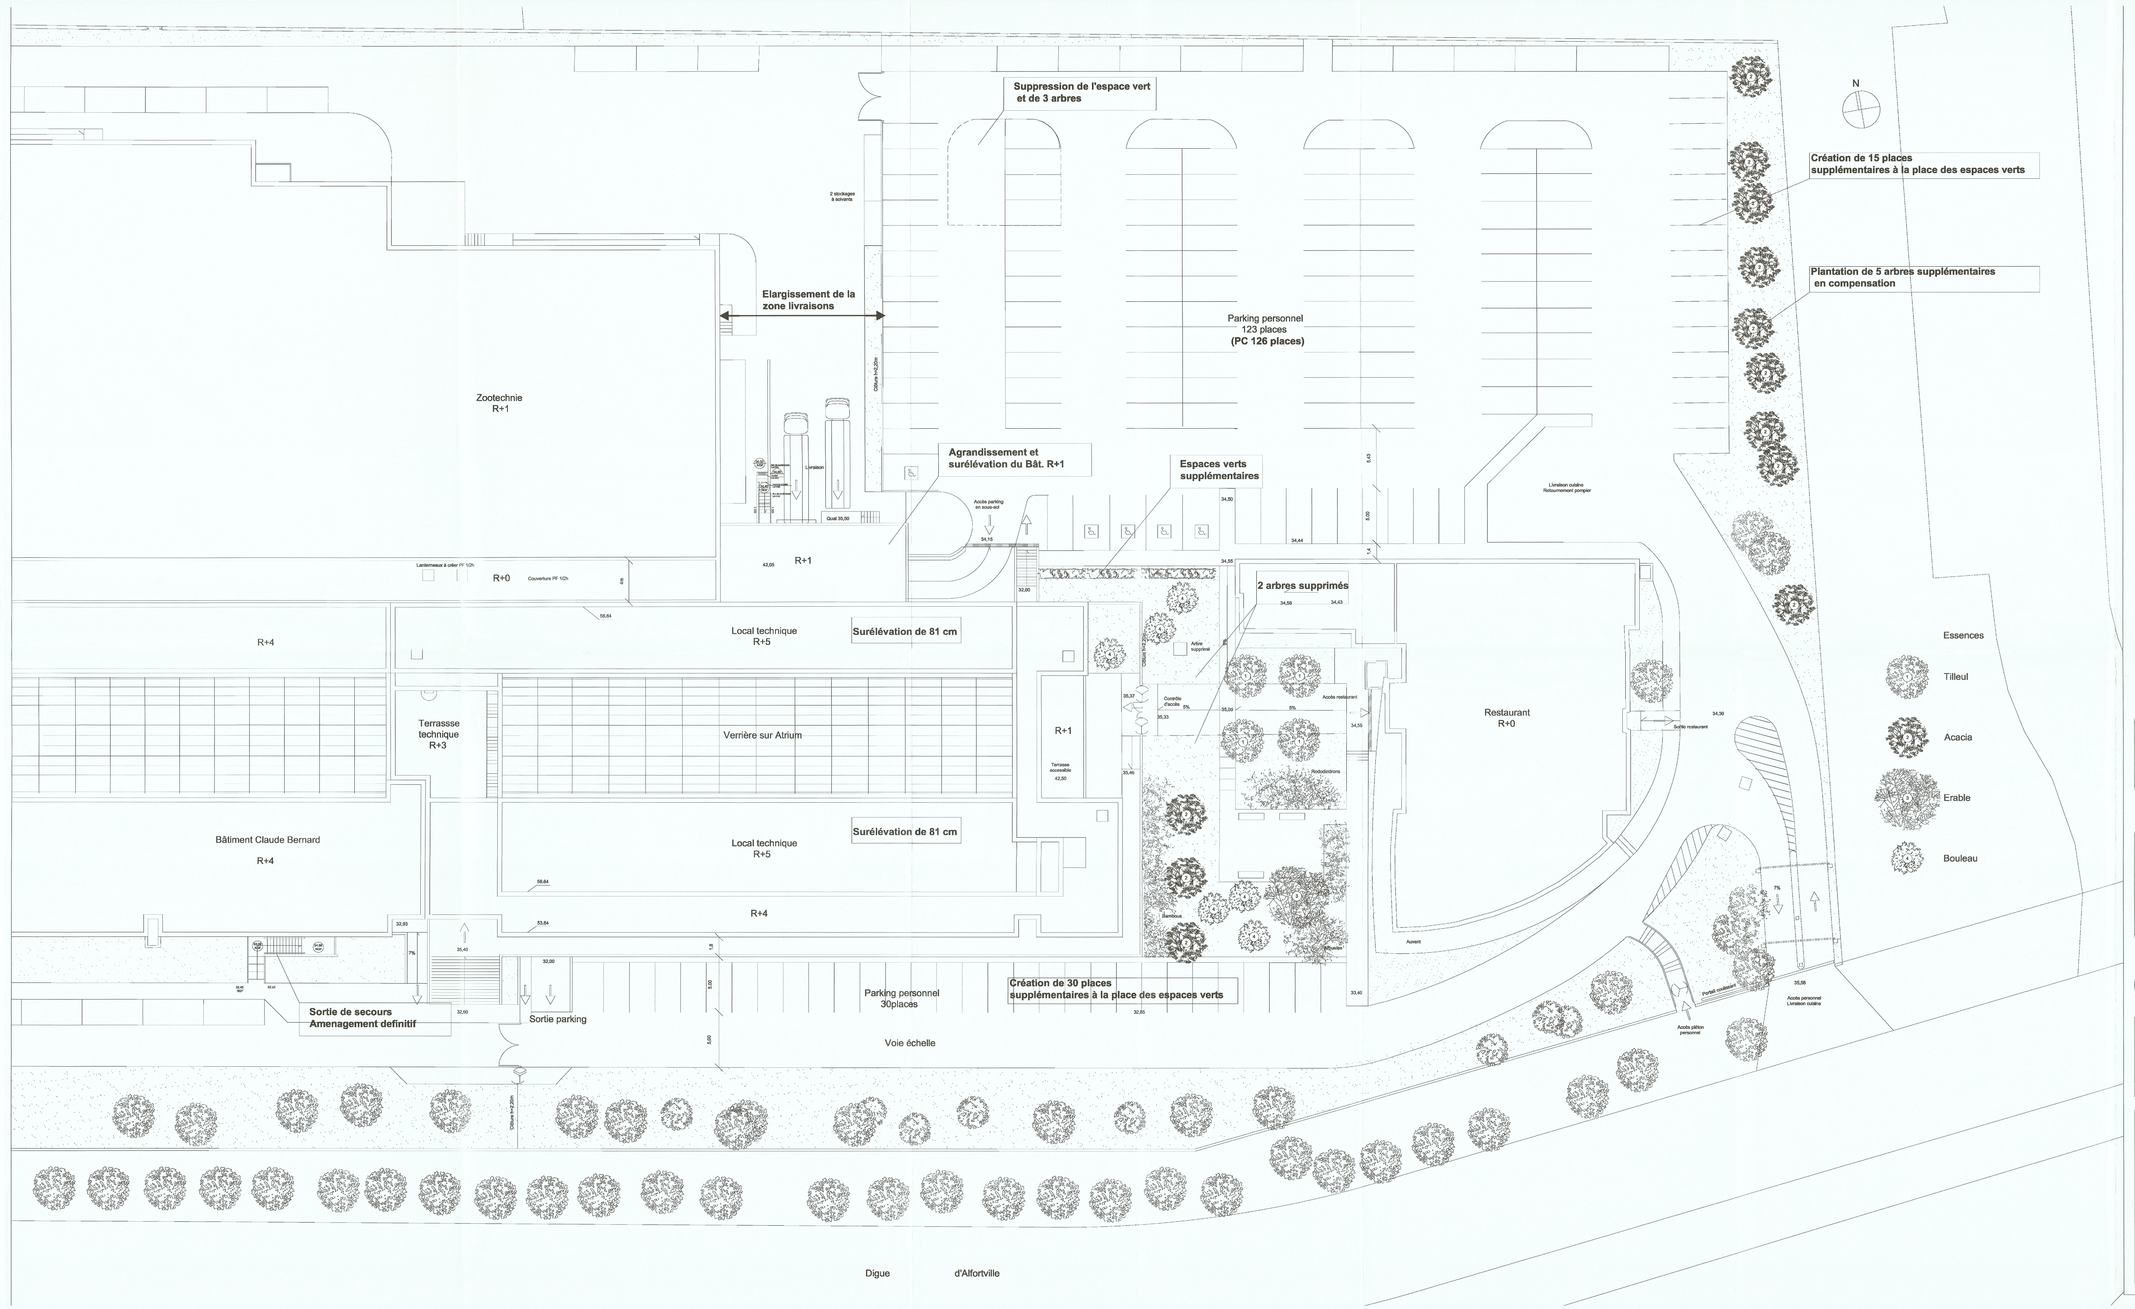

Groupe sanofi aventis

L'essentiel c'est la santé

Sanofi Aventis
Recherche - Developpement
Centre de Recherche de PARIS - Etablissement de VITRY/ALFORTVILLE
D.I.M. / Ing. - T.N.

EXTENSION DU BATIMENT CLAUDE BERNARD A ALFORTVILLE

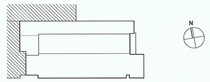

PLAN MASSE RECENTRE

REV	DATE	MODIFICATIONS	DESSINE	ING PROJ
	Mars 2009		J.B.Lacoudre	

JEAN-BAPTISTE LACOUDRE ARCHITECTE D.P.L.G
40 RUE AMELOT- 75011 PARIS
TEL : 01 43 55 80 10 - FAX : 01 43 55 77 52
WEB : http://www.jblacoudre.com
EURL AU CAPITAL DE 7 622,04 € - SIRET : 394 440 705 000 25

MAITRE D'OUVRAGE

Sanofi Aventis Recherche - Developpement
CRP - VA (D.I.M.) Ing. - T.N.
CENTRE DE RECHERCHE DE PARIS
ETABLISSEMENT DE VITRY - ALFORTVILLE
13, QUAI JULES GUESDE - BP 14 - 94403 VITRY-SUR-SEINE CEDEX
Ingénierie Travaux Neufs
Fax : 01.58.83.58.58
Tel : 01.58.83.83.83
E.mail : dominique.glemes@sanofi.com

Sanofi aventis Recherche et Développement
Domaine Pierre Brossolette
13, quai Jules Guesde
94403 Vitry 713 002 269

MAITRE D'OEUVRE

COTEBA DEVELOPPEMENT
11-15, avenue Labrun - 92160 Antony
tel : 01.55.64.10.10 - fax : 01.55.64.11.11
frederic.germain@coteba.com

j.b.lacoudre architecte
40 rue Amelot - 75011 Paris
Tél. 01 43 55 80 10 - Fax 01 43 55 77 52

N° ENTARE : 05046

N° PLAN : 7

Ces documents sont la propriété de SANOFI AVENTIS RECHERCHE - DEVELOPPEMENT. Tous les droits de propriété industrielle qui pourraient être obtenus sur la base de ces documents seront la propriété exclusive de SANOFI RECHERCHE -DEVELOPPEMENT, sauf accord écrit contraire.

Permis de Construire modificatif

PC | A0 | ECHELLE 1/200