




2eme Etage

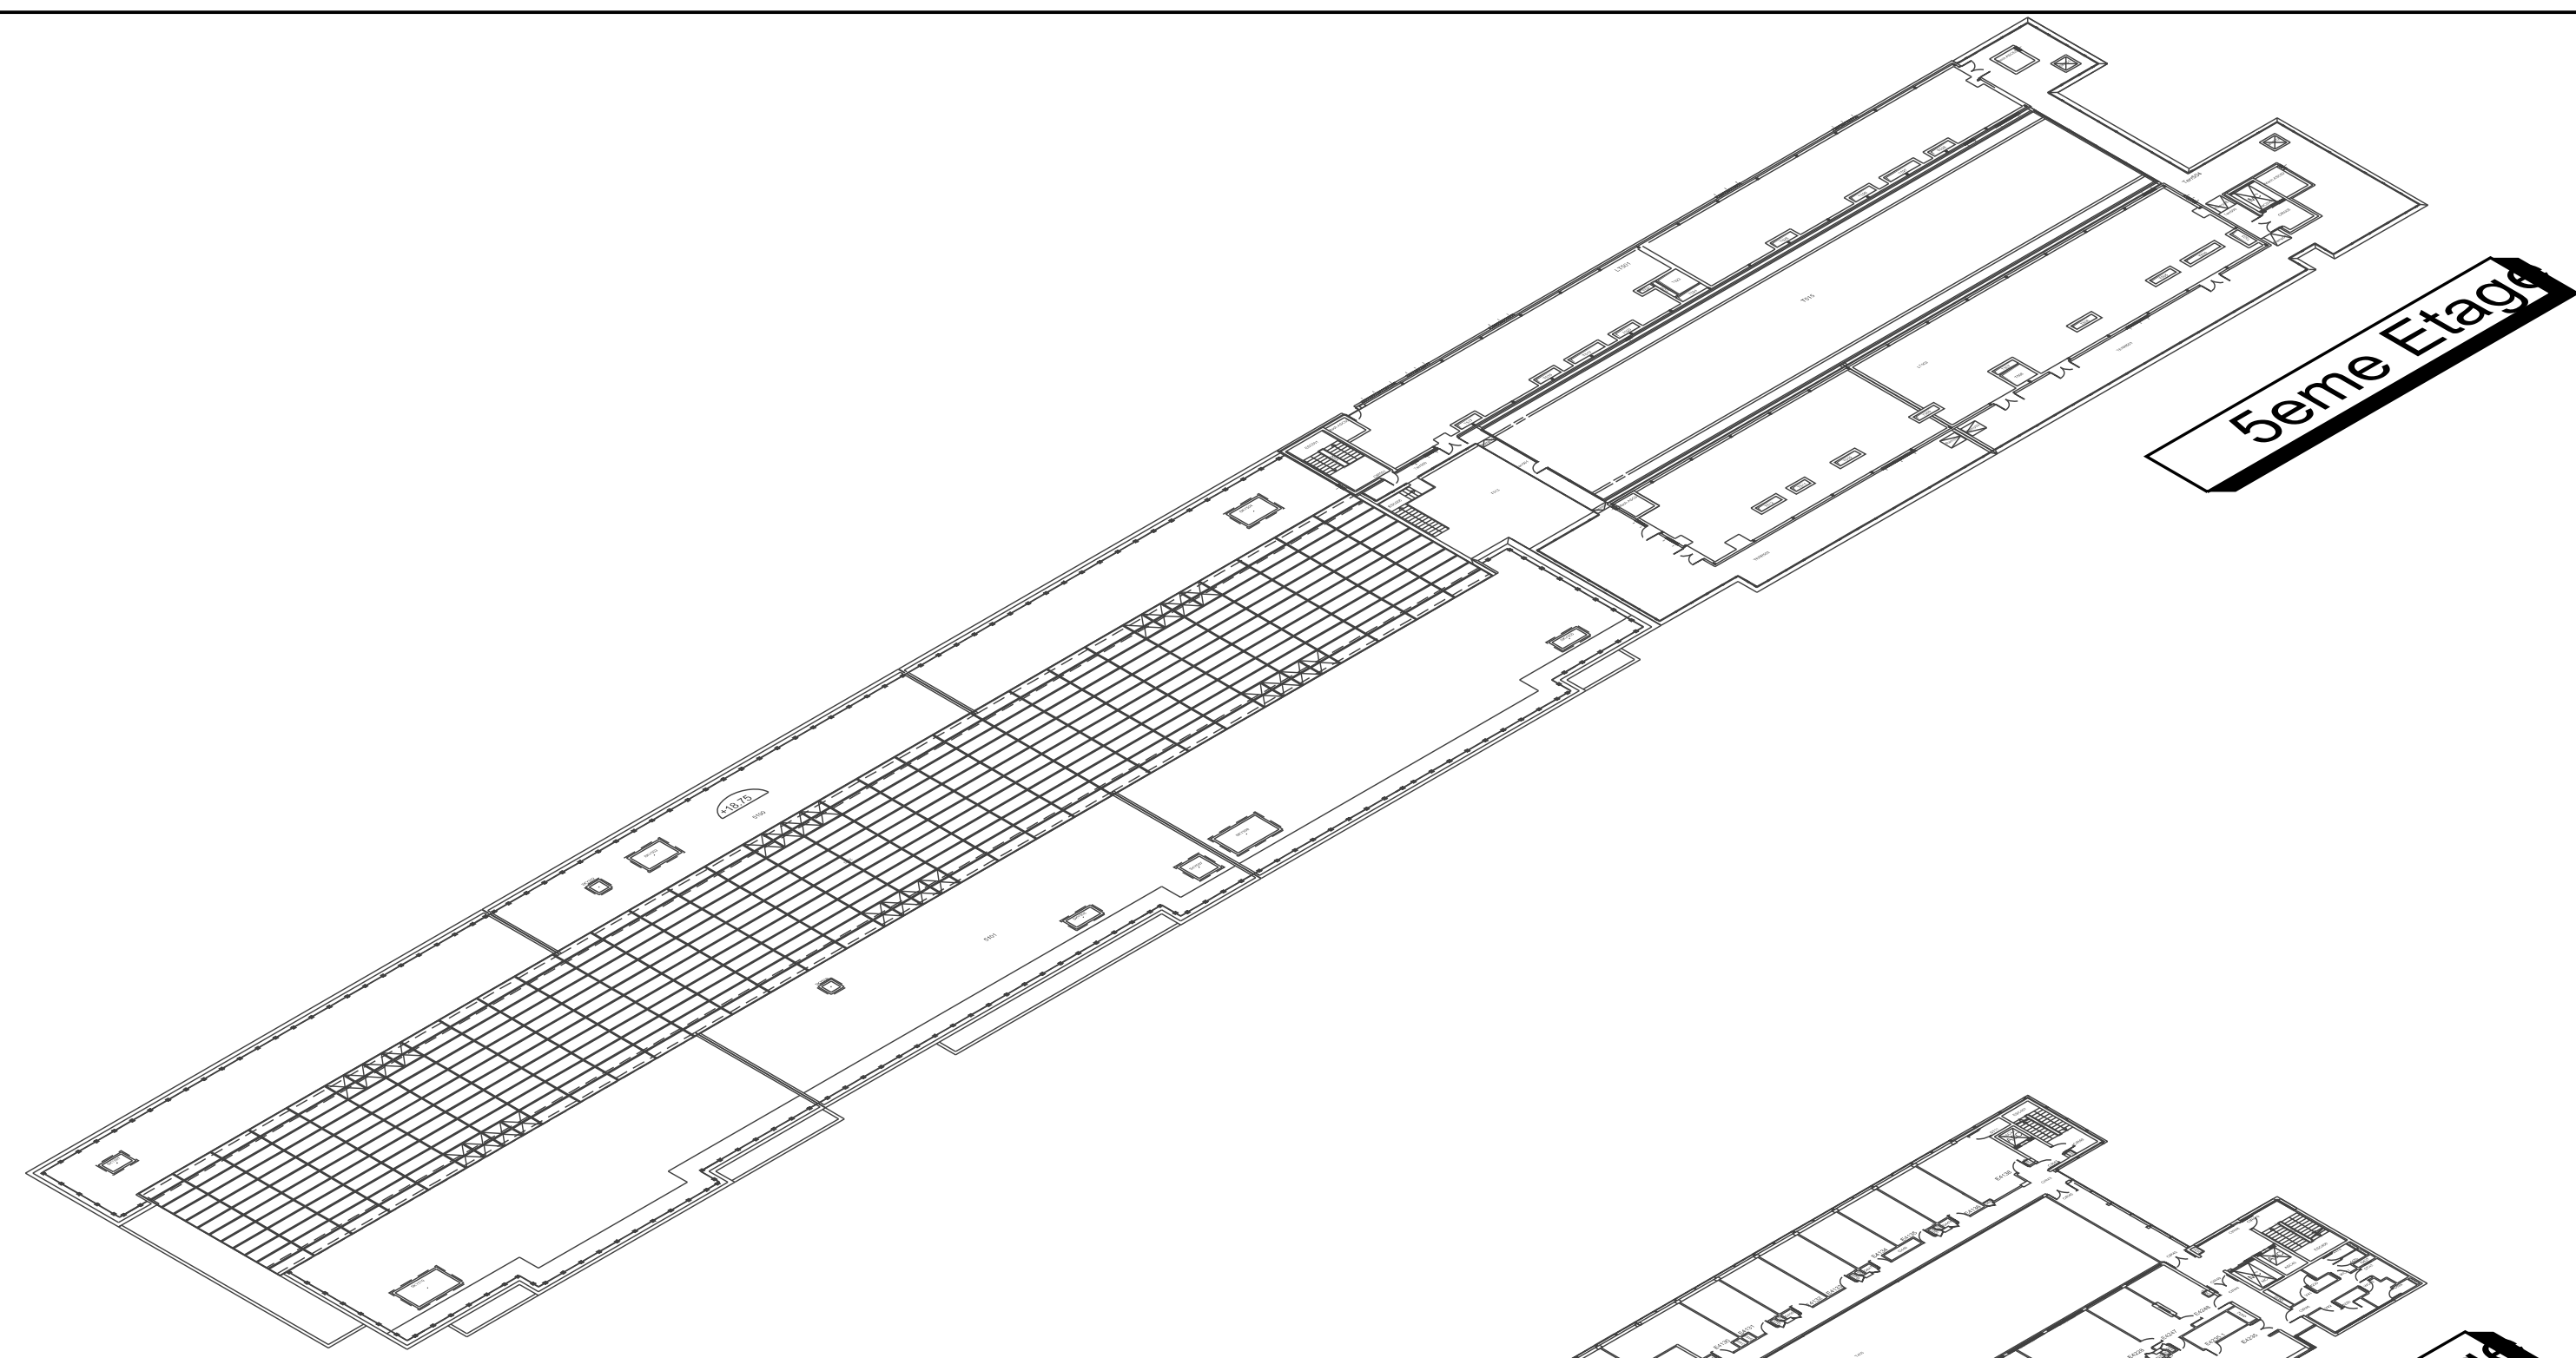


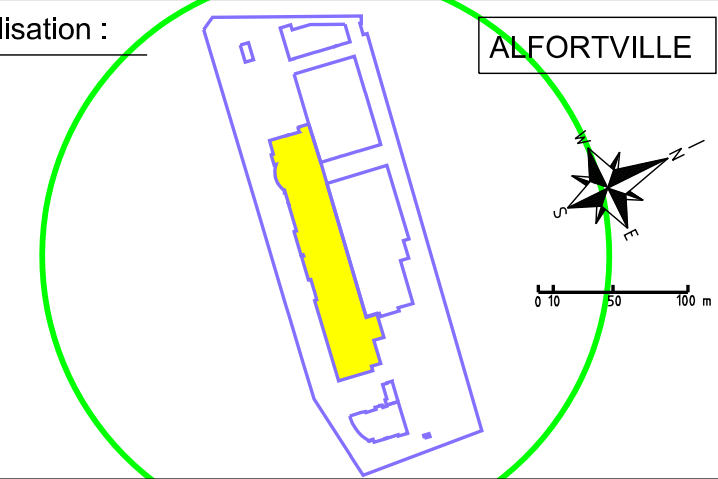

3eme Etage

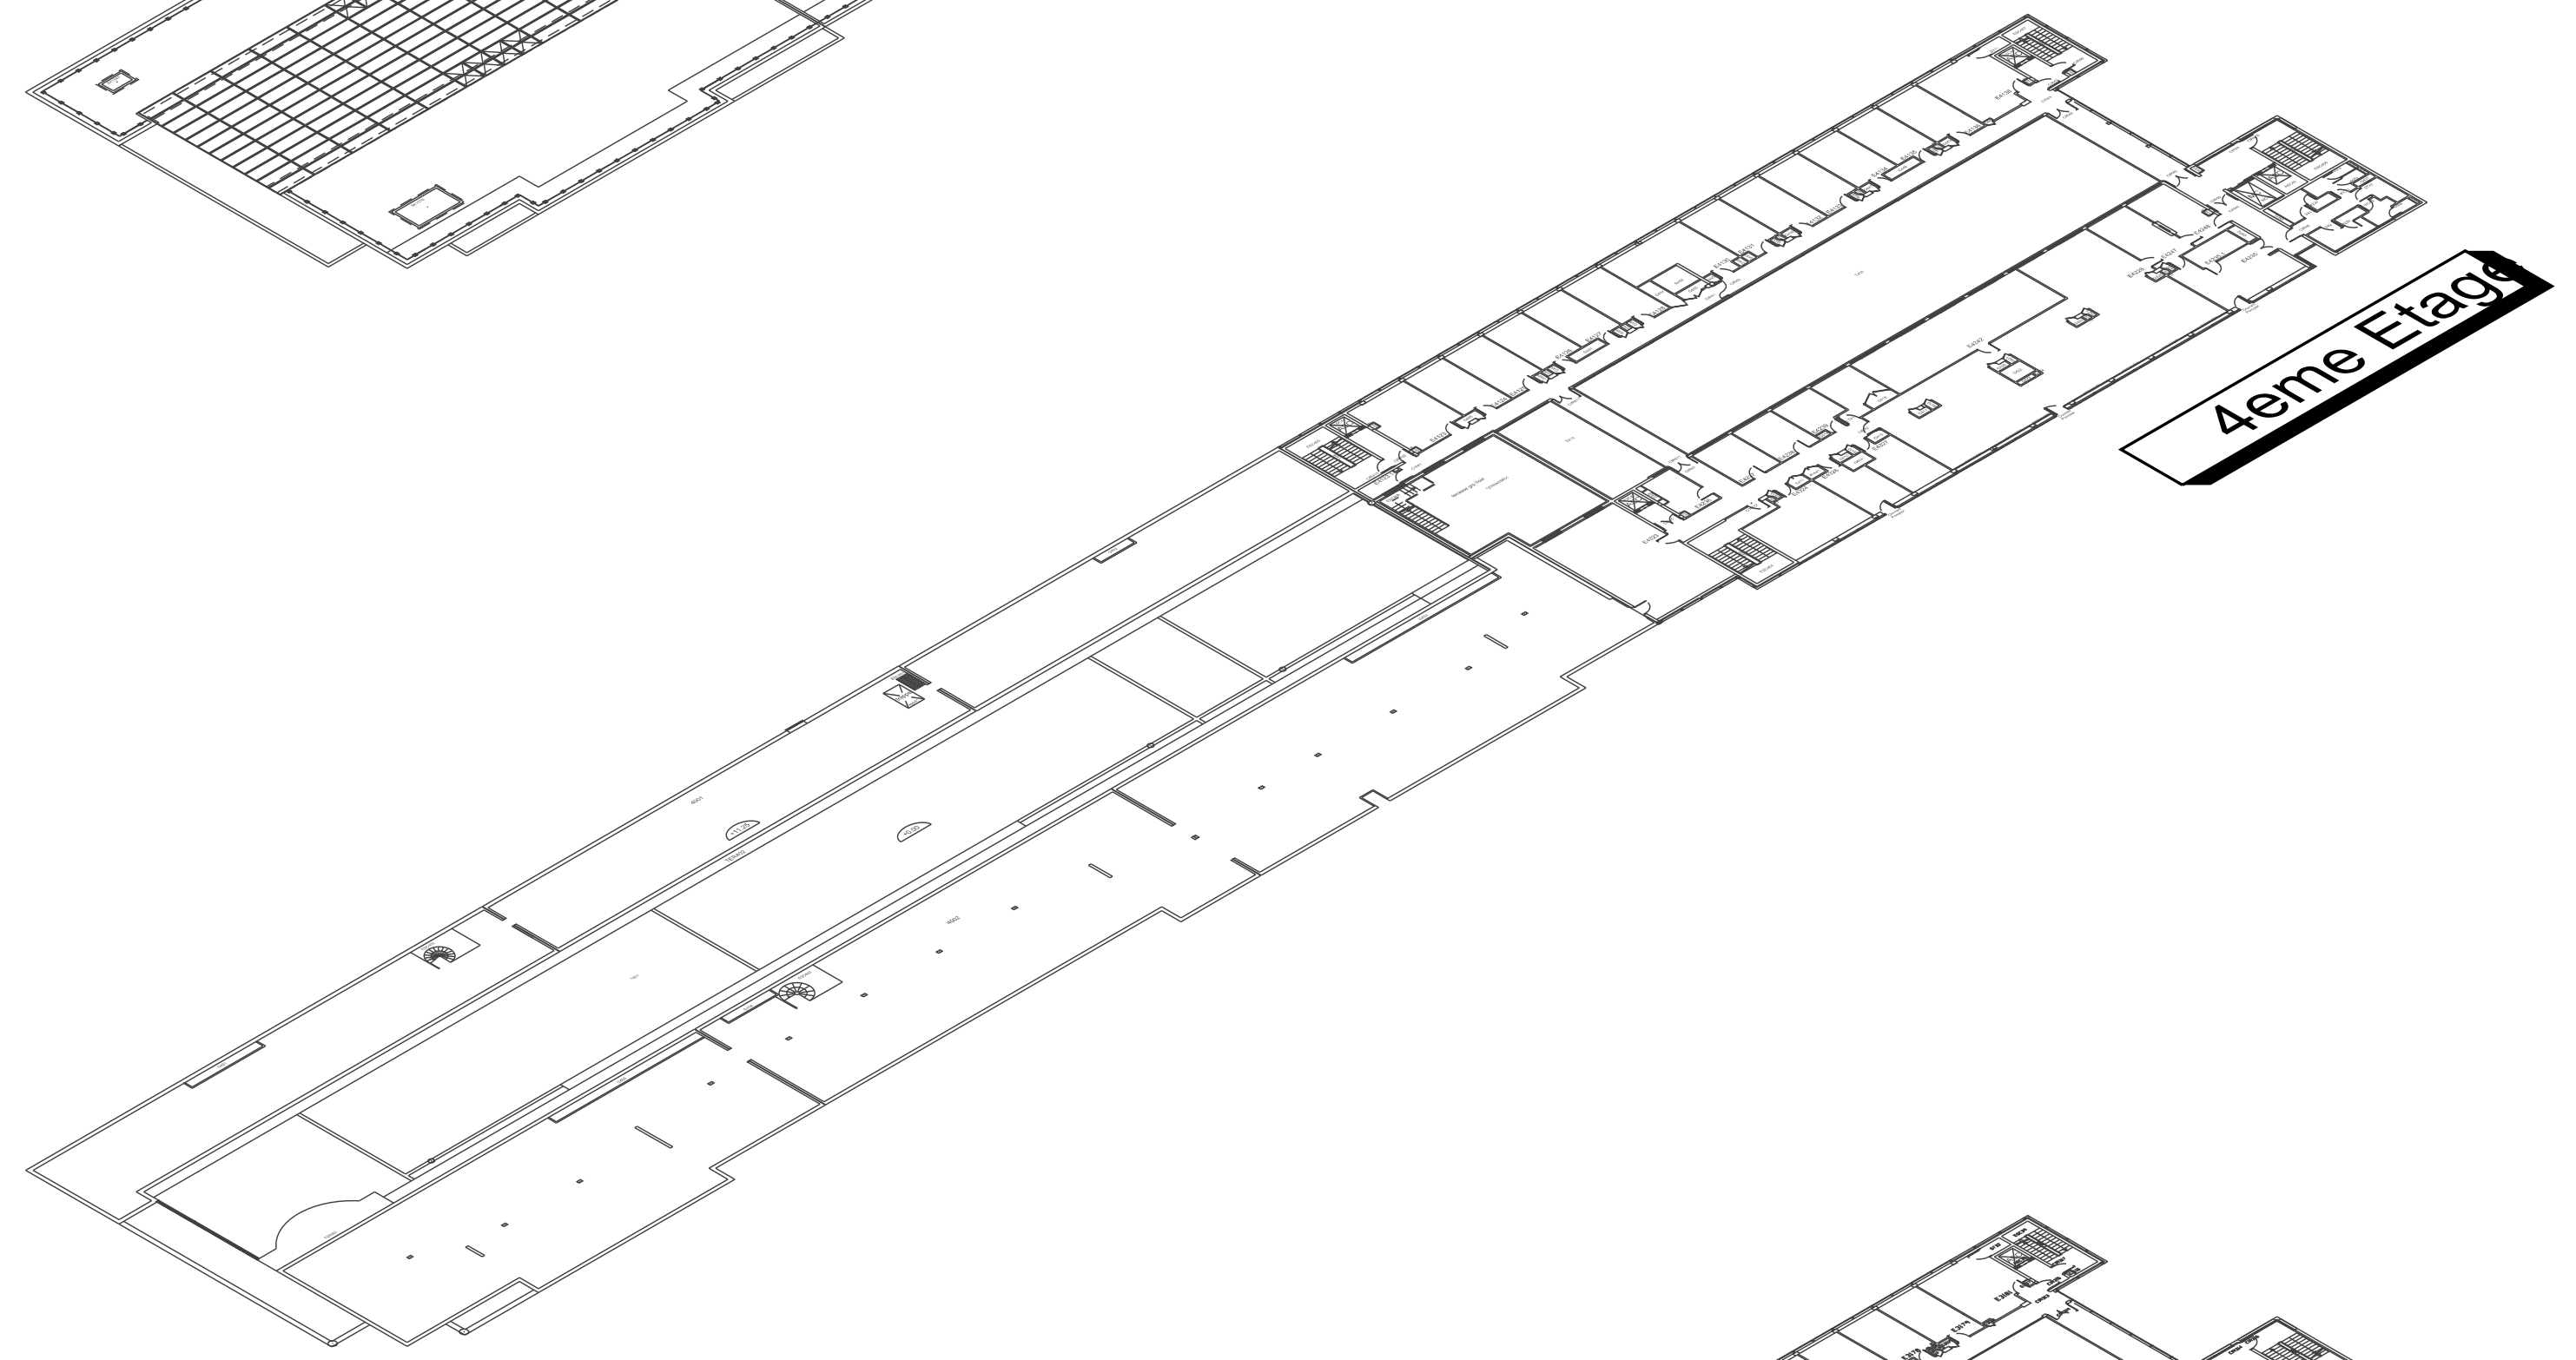

4eme Etage

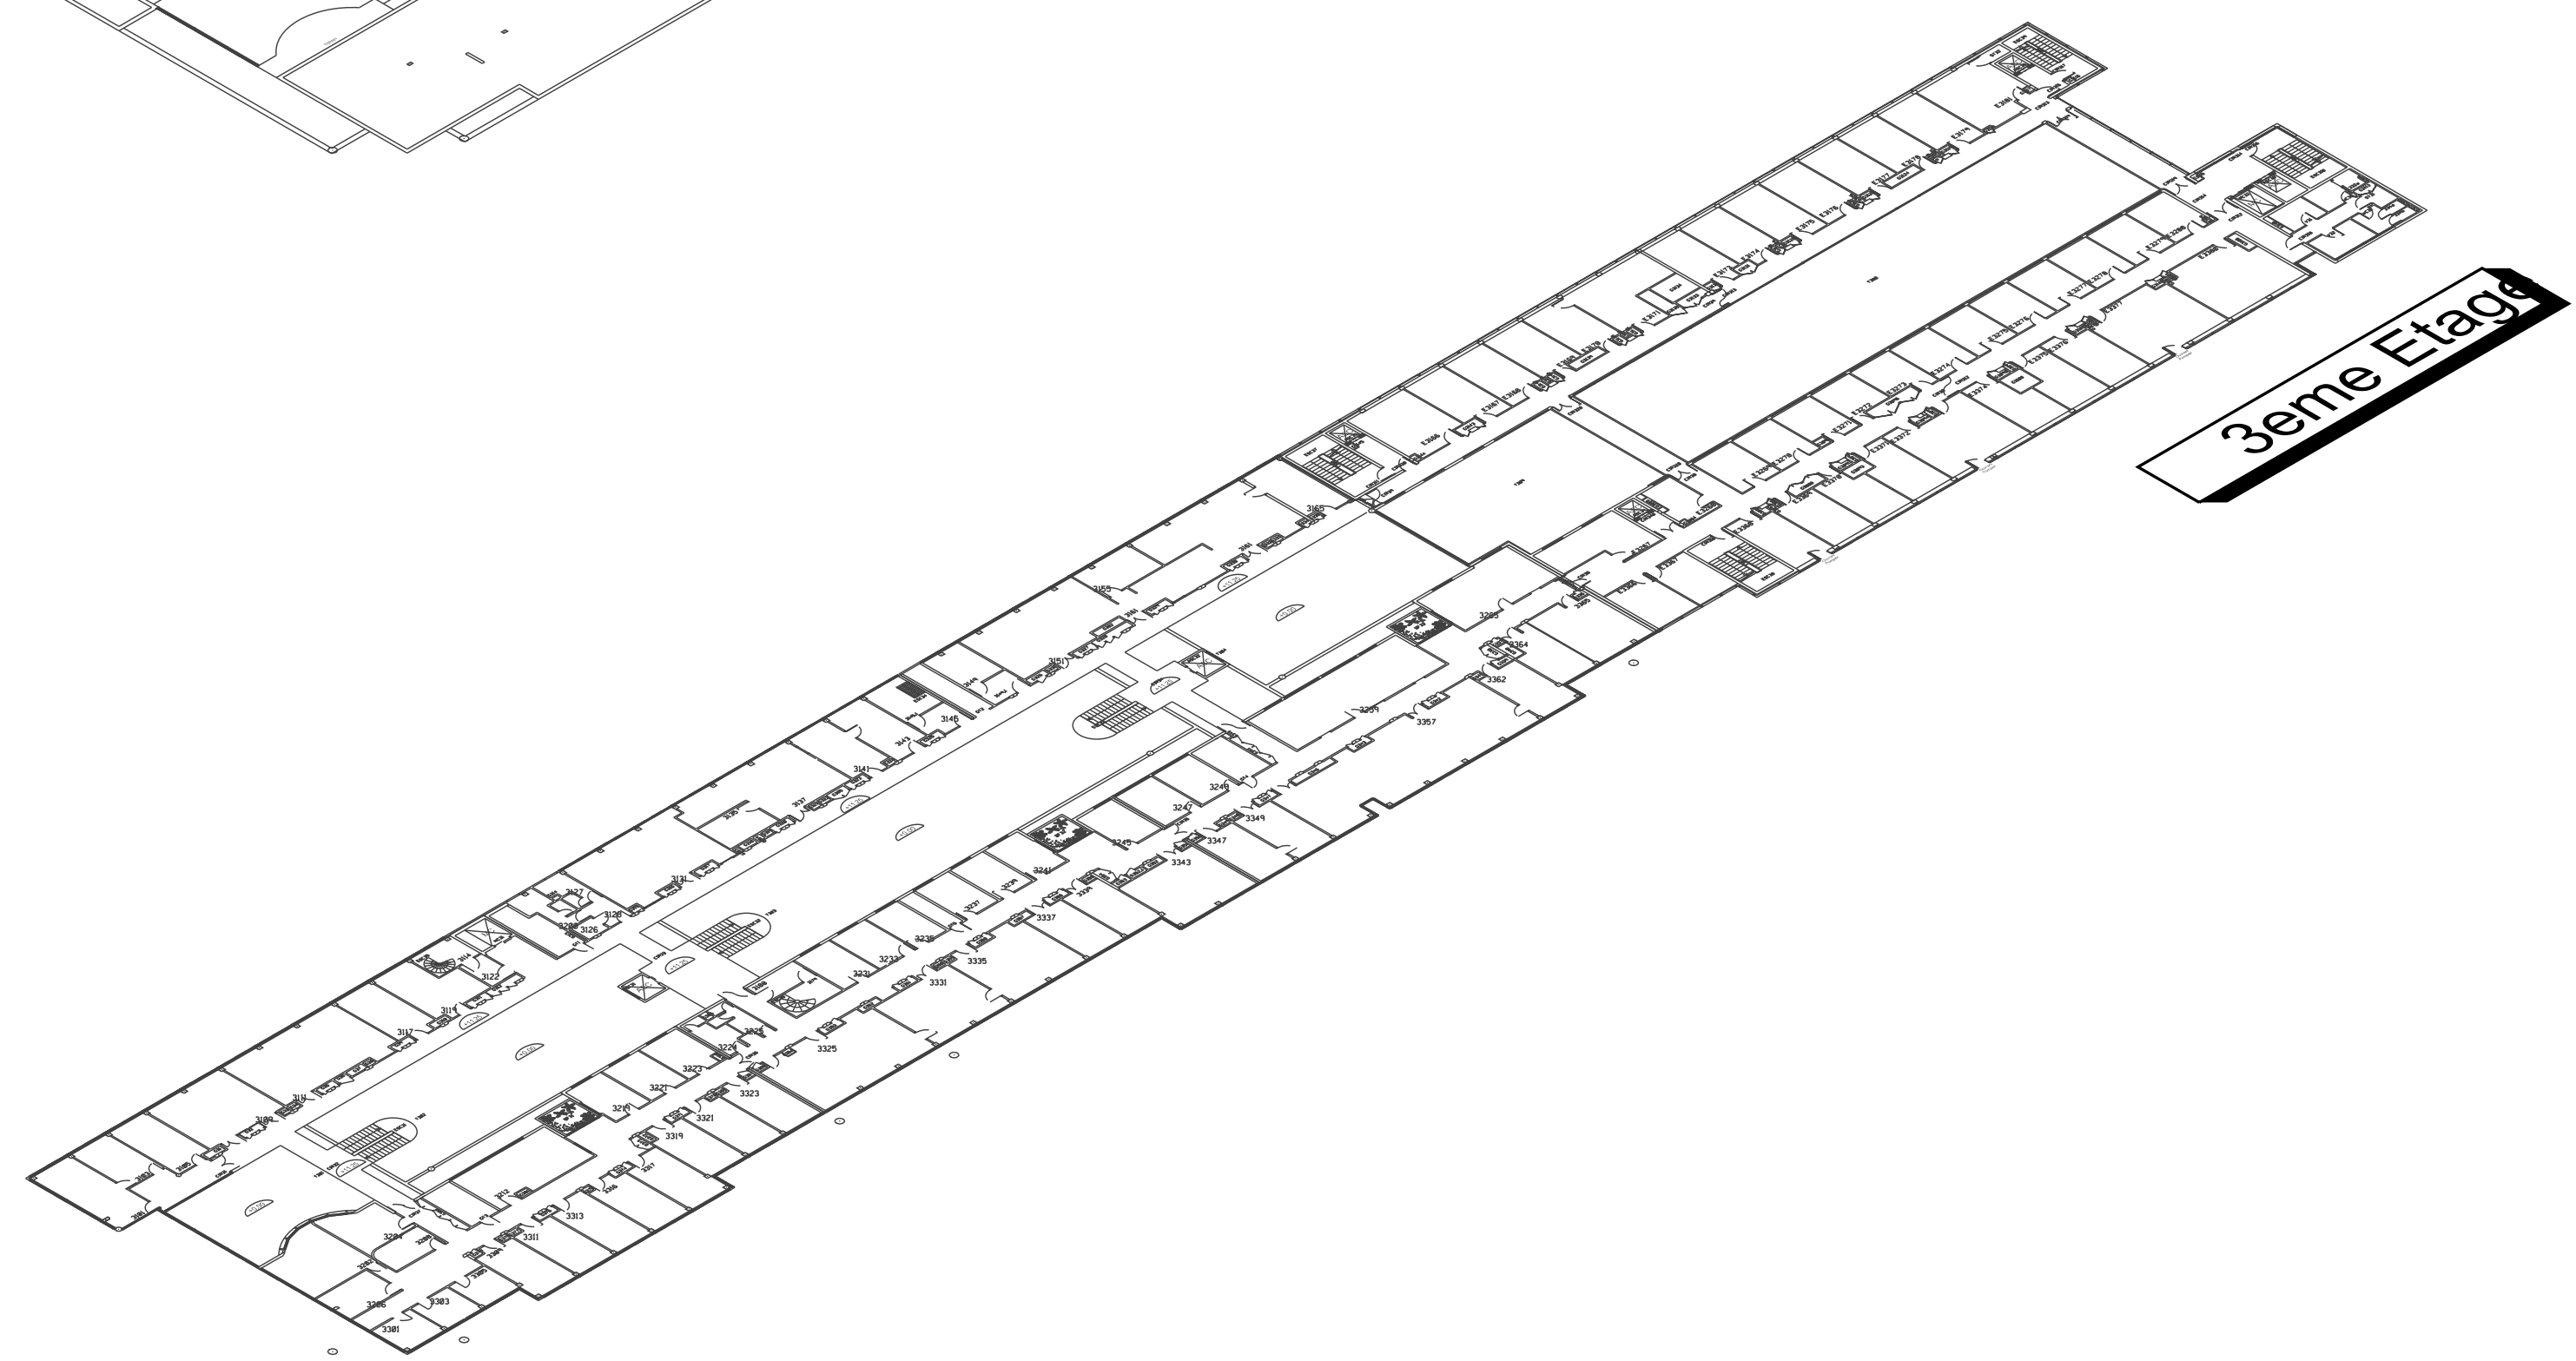

5eme Etage

					Localisation : 		Localisation : 																
					Ces documents sont la propriété de SANOFI RECHERCHE- DEVELOPPEMENT. Tous les droits de propriété industrielle qui pourraient être obtenus sur la base de ces documents seront la propriété exclusive de SANOFI RECHERCHE- DEVELOPPEMENT, sauf accord écrit contraire		ECHELLE :																
<table><tr><td>01</td><td>07/11/19</td><td>Mise a jour des fonds de plan.</td><td>LE GOFF</td><td>GLEMEE</td></tr><tr><td>00</td><td>14/12/16</td><td>ANNULE ET REMPLACE S95SM_00_PE_IS1</td><td>FERNANDES</td><td>GLEMEE</td></tr><tr><td>REV.</td><td>DATE</td><td>MODIFICATIONS</td><td>DESSINE</td><td>VERIFICATEUR</td></tr></table>					01	07/11/19	Mise a jour des fonds de plan.	LE GOFF	GLEMEE	00	14/12/16	ANNULE ET REMPLACE S95SM_00_PE_IS1	FERNANDES	GLEMEE	REV.	DATE	MODIFICATIONS	DESSINE	VERIFICATEUR	LOT N° : 00		MAITRISE D'OEUVRE :	
01	07/11/19	Mise a jour des fonds de plan.	LE GOFF	GLEMEE																			
00	14/12/16	ANNULE ET REMPLACE S95SM_00_PE_IS1	FERNANDES	GLEMEE																			
REV.	DATE	MODIFICATIONS	DESSINE	VERIFICATEUR																			
Bâtiment Claude BERNARD (SM) Plan de Remontage Isometrique					PHASE : Plans Maitres		 Ingénierie FAK 01 58 93 88 05 TEL 01 58 93 82 69 E-mail: Dominique.Glemee@sanofi.com																
					ETAGE :																		
					FORMAT : A3																		
LOCALISATION :					NUMERO PLAN :																		
					S17SM-00-PE-0014																		