
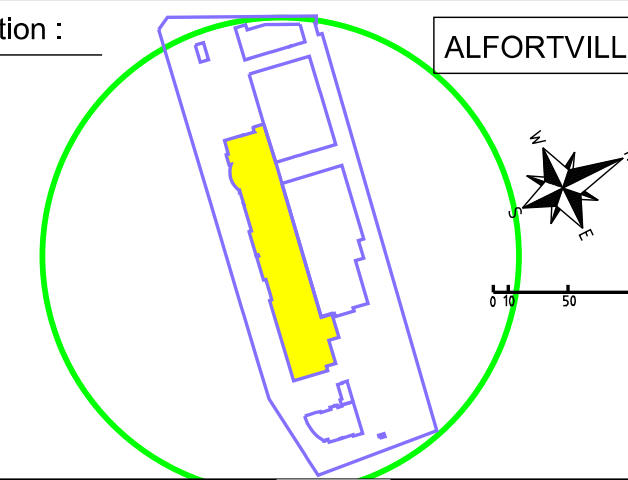


				Localisation : 		Localisation : 	
00 06/10/16		ANNULE ET REMPLACE S95SM-00-PE-000-X		FERNANDES GLEEMEE		Ces documents sont la propriété de SANOFI RECHERCHE-DEVELOPPEMENT. Tous les droits de propriété industrielle qui pourraient être obtenus sur la base de ces documents seront la propriété exclusive de SANOFI RECHERCHE-DEVELOPPEMENT, sauf accord écrit contraire	
REV. DATE		MODIFICATIONS		DESSINE VERIFICATEUR		ECHELLE : 1/450	
LOCALISATION :				LOT N° : 5			
TITRE :  Bâtiment Claude BERNARD (SM )  Plan de Cloisonnement				PHASE : Plans Maitres			
				ETAGE : RDC			
				FORMAT : A3			
				NUMERO PLAN : S17SM-05-PE-0007			
				MAITRISE D'OEUVRE :  <b>SANOFI</b>  D.I.M. / Ingénierie CENTRE DE RECHERCHE DE VITRY-ALFORTVILLE 13 QUAI JULES-GUESDE BP.14 VITRY-SEINE 94033 CEDEX Ingénierie FAX: 01 58 93 88 05 TEL: 01 58 93 82 69 E-mail: Dominique.Gleemee@sanofi.com			