
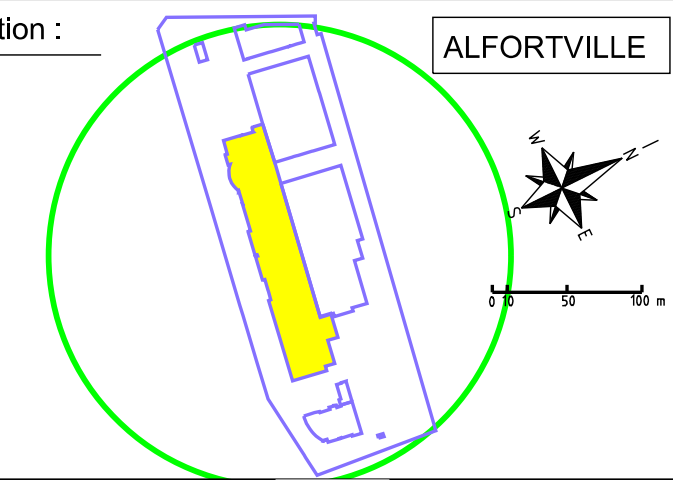


				Localisation : 		Localisation : 		
01	15/11/18	Suppression du bureau 3267	FERNANDES	GLEMEE	Ces documents sont la propriété de SANOFI RECHERCHE-DEVELOPPEMENT. Tous les droits de propriété industrielle qui pourraient être obtenus sur la base de ces documents seront la propriété exclusive de SANOFI RECHERCHE-DEVELOPPEMENT, sauf accord écrit contraire		ECHELLE : 1/450	
00	22/07/16	ANNULE ET REMPLACE S95SM-00-PE-003-U	FERNANDES	GLEMEE				
REV.	DATE	MODIFICATIONS	DESSINE	VERIFICATEUR				
LOCALISATION :								
TITRE :								
Bâtiment Claude BERNARD (SM)								
Plan de Cloisonnement								
LOT N° : 05				MAITRISE D'OEUVRE :				
PHASE : Plans Maitres				SANOFI				
ETAGE : 3ème				D.I.M. / Ingénierie				
FORMAT : A3				NUMERO PLAN : S17SM-05-PE-0010				
<small>CENTRE DE RECHERCHE DE VITRY-ALFORTVILLE 13 QUAI JULES-GUESDE BP.14 VITRY-SEINE 94033 CEDEX Fax: 01 58 93 88 05 Tel: 01 58 93 82 69 E-mail: Dominique.Glemee@sanofi.com</small>								