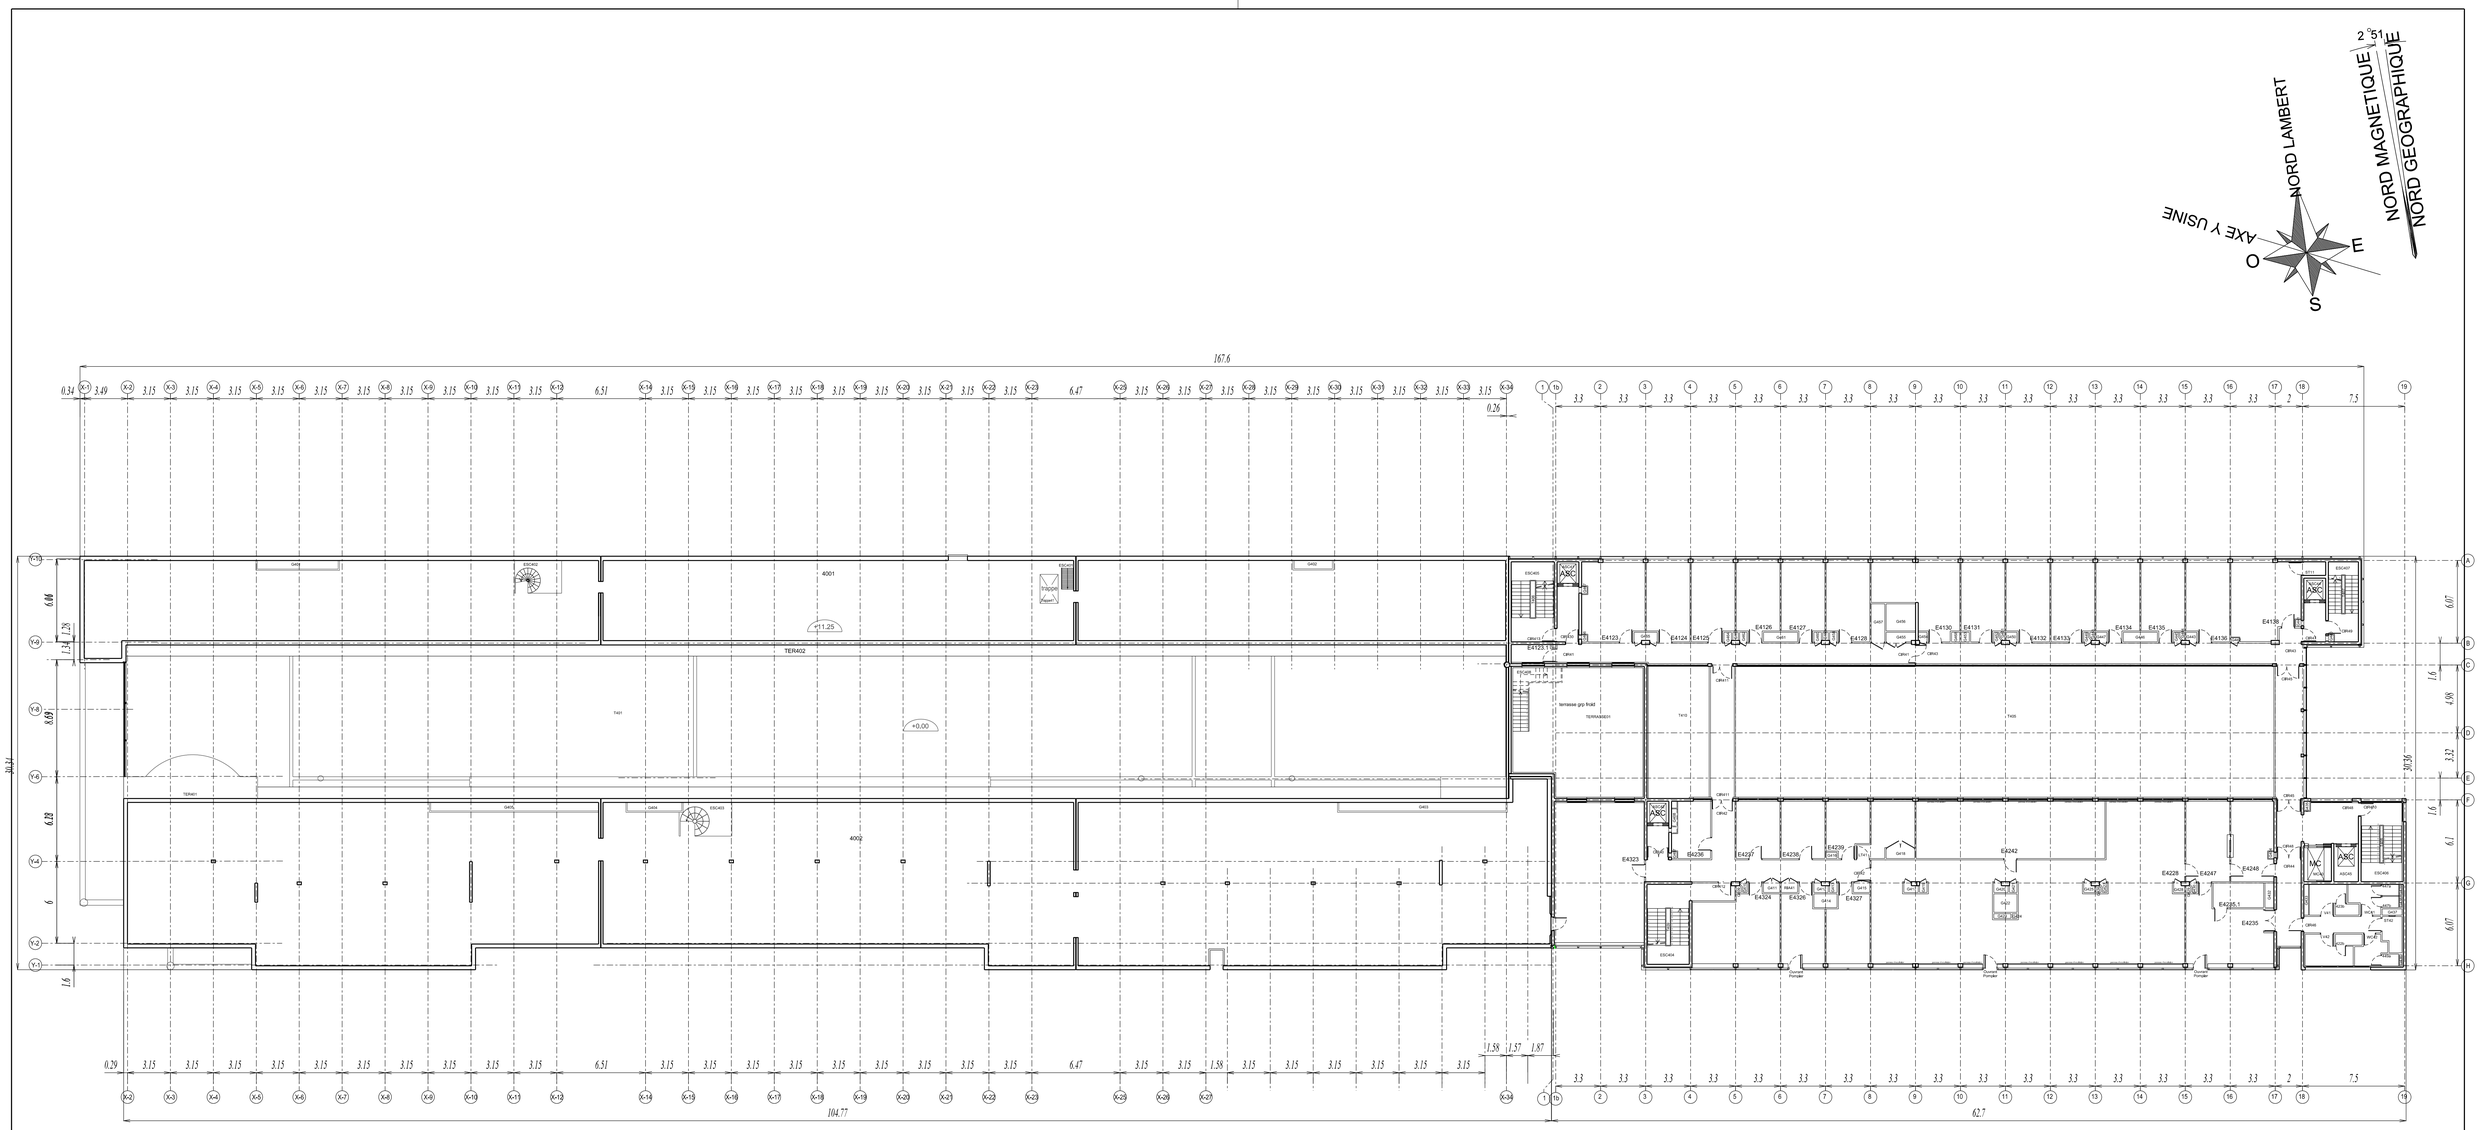

REV.	DATE	MODIFICATIONS	DESSINE	VERIFICATEUR
01	20/06/18	Mise à jour des Locaux E4323 & 4002	FERNANDES	GLEMEE
00	18/03/11	ANNULE ET REMPLACE S95SM-00-PE-004-M	FERNANDES	GLEMEE

Localisation : VITRY sur SEINE

Localisation : ALFORTVILLE

Ces documents sont la propriété de SANOFI RECHERCHE- DEVELOPPEMENT.
Tous les droits de propriété industrielle qui pourraient être obtenus sur la base de ces documents seront la propriété exclusive de SANOFI RECHERCHE- DEVELOPPEMENT, sauf accord écrit contraire

ECHELLE : 1/300

LOCALISATION :

Bâtiment Claude BERNARD (SM)

TITRE :

Plan de Cloisonnement

LOT N° : 05

PHASE : Plans Maîtres

ETAGE : 4ème

FORMAT : A3

NUMERO PLAN : S17SM-05-PE-0011

MAITRISE D'OEUVRE :

SANOFI

D.I.M. / Ingénierie
CENTRE DE RECHERCHE DE VITRY-ALFORTVILLE
13 QUAI JULES-GUESDE BP.14 VITRY/SEINE 94403 CEDEX

Ingénierie
FAX: 01 58 93 88 06
TEL: 01 58 93 82 69
E.mail: Dominique.Glemee@sanofi.com