

Rez de Chaussée
ZOOTECNIE RONGEURS & SINGES (SMB)



QUAI DE LIVRAISON

QUAI DE LIVRAISON

Rez de Chaussée
Bâtiment C. BERNARD (SM)



00		26/04/16	ANNULE ET REMPLACE S95SMA-00-PE-000-M	FERNANDES	GLENEE
REV.		DATE	MODIFICATIONS	DESSINE	RESP. Ing.
LOCALISATION:					
B*TIMENT CLAUDE BERNARD - ZOOTECNIE CHIENS					
TITRE:					
PLAN DE CLOISONNEMENT					
REZ-DE-CHAUSSE					
Localisation :		VITRY sur SEINE		Localisation :	
Ces documents sont la propriété de SANOFI RECHERCHE-DEVELOPPEMENT. Tous les droits de propriété industrielle qui pourraient être détenus sur la base de ces documents seront la propriété exclusive de SANOFI RECHERCHE-DEVELOPPEMENT, sauf accord écrit contraire.		LOTIN : 05		MAINTRE D'OUVRAGE:	
ETAGE :		RDC			
FORMAT :		NUMERO PLAN :			
A3		S17SMA-05-PE-0007			

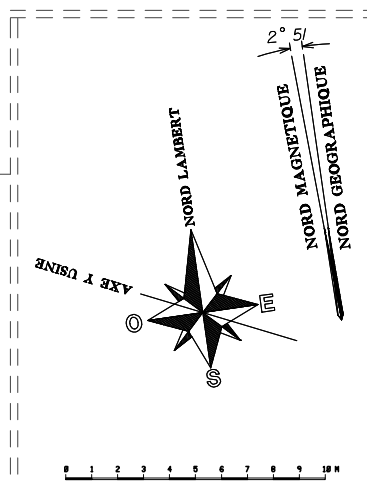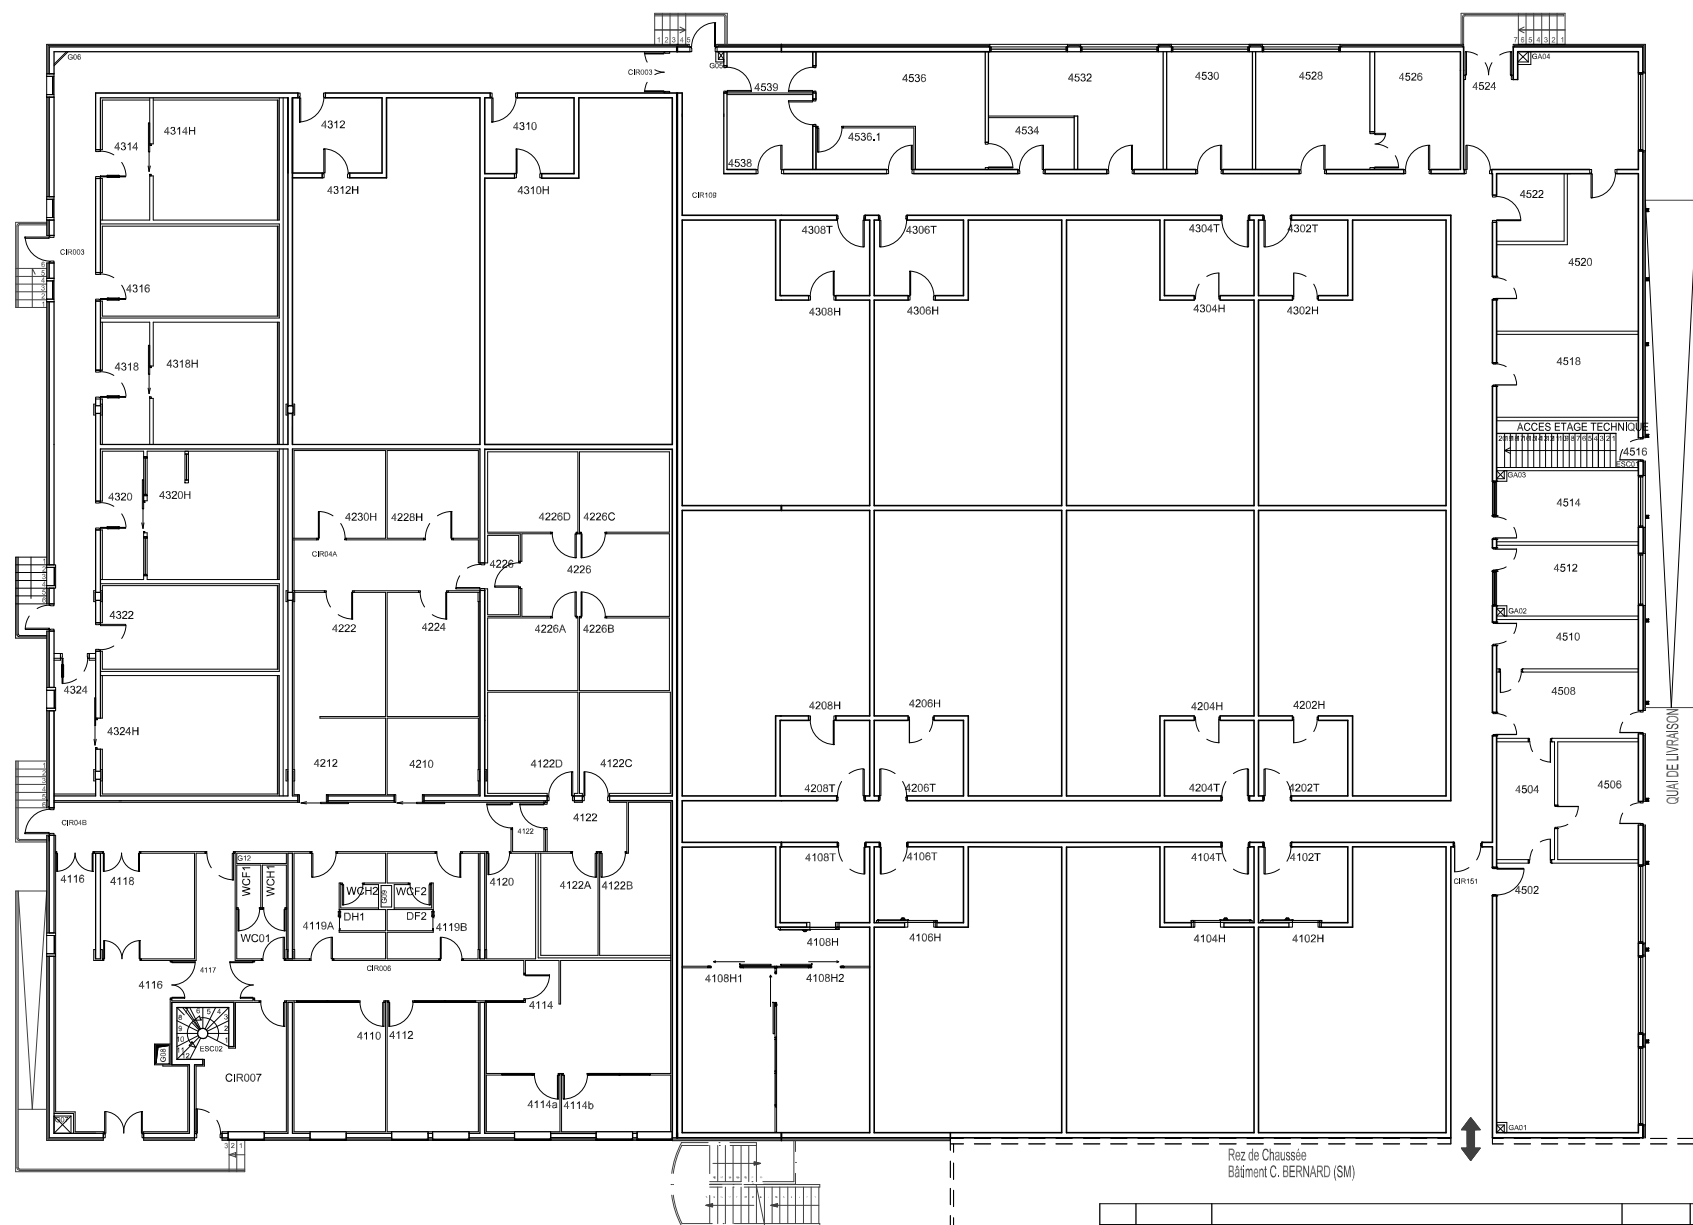

Rez de Chaussée
ZOOTECNIE RONGEURS & SINGES (SMB)

QUAI DE LIVRAISON

QUAI DE LIVRAISON

Rez de Chaussée
Bâtiment C. BERNARD (SM)



00		26/04/16	ANNULE ET REMPLACE S95SMA-00-PE-000-M	FERNANDES	GLENEE
REV.		DATE	MODIFICATIONS	DESSINE	RESP. Ing.
LOCALISATION:					
B*TIMENT CLAUDE BERNARD - ZOOTECNIE CHIENS					
TITRE:					
PLAN DE CLOISONNEMENT					
REZ-DE-CHAUSSE					
Localisation :		VITRY sur SEINE		Localisation :	
Ces documents sont la propriété de SANOFI RECHERCHE-DEVELOPPEMENT. Tous les droits de propriété industrielle qui pourraient être détenus sur la base de ces documents seront la propriété exclusive de SANOFI RECHERCHE-DEVELOPPEMENT, sauf accord écrit contraire.		LOTIN : 05		MAINTRE D'ORLÈANS :	
ETAGE : RDC		PHASE : PLANS MATRES		SANOFI	
FORMAT : A3		NUMERO PLAN : S17SMA-05-PE-0007		SANOFI	