


| | | | | | |
|---|--|----------|---------------------------------------|-----------|------------|
| 00 | | 15/05/09 | ANNULE ET REMPLACE S95SMA-00-PE-001-H | FERNANDES | GLENEE |
| REV. | | DATE | MODIFICATIONS | DESSINE | RESP. Ing. |
| LOCALISATION: | | | | | |
| B*TIMENT CLAUDE BERNARD ZOOTECHNIE CHIENS - 1ER ETAGE | | | | | |
| TITRE: | | | | | |
| PLAN DE CLOISONNEMENT | | | | | |
| LOCALISATION: | | | LOTIN : 05 | | |
| CHASSE : PLANS METRES | | | ETAGE : 1ER | | |
| FORMAT A3 | | | NUMERO PLAN: S17SMA-05-PE-0008 | | |
| LOCALISATION: | | | VITRY sur SEINE | | |
| LOCALISATION: | | | ALFORTVILLE | | |
| Ces documents sont la propriété de SANOFI RECHERCHE-DEVELOPPEMENT. Tous les droits de propriété industrielle qui pourraient être obtenus sur la base de ces documents seront la propriété exclusive de SANOFI RECHERCHE-DEVELOPPEMENT, sauf accord écrit contraire. | | | Echelle: 1/250 | | |
| SANOFI | | | SANOFI RECHERCHE-DEVELOPPEMENT | | |

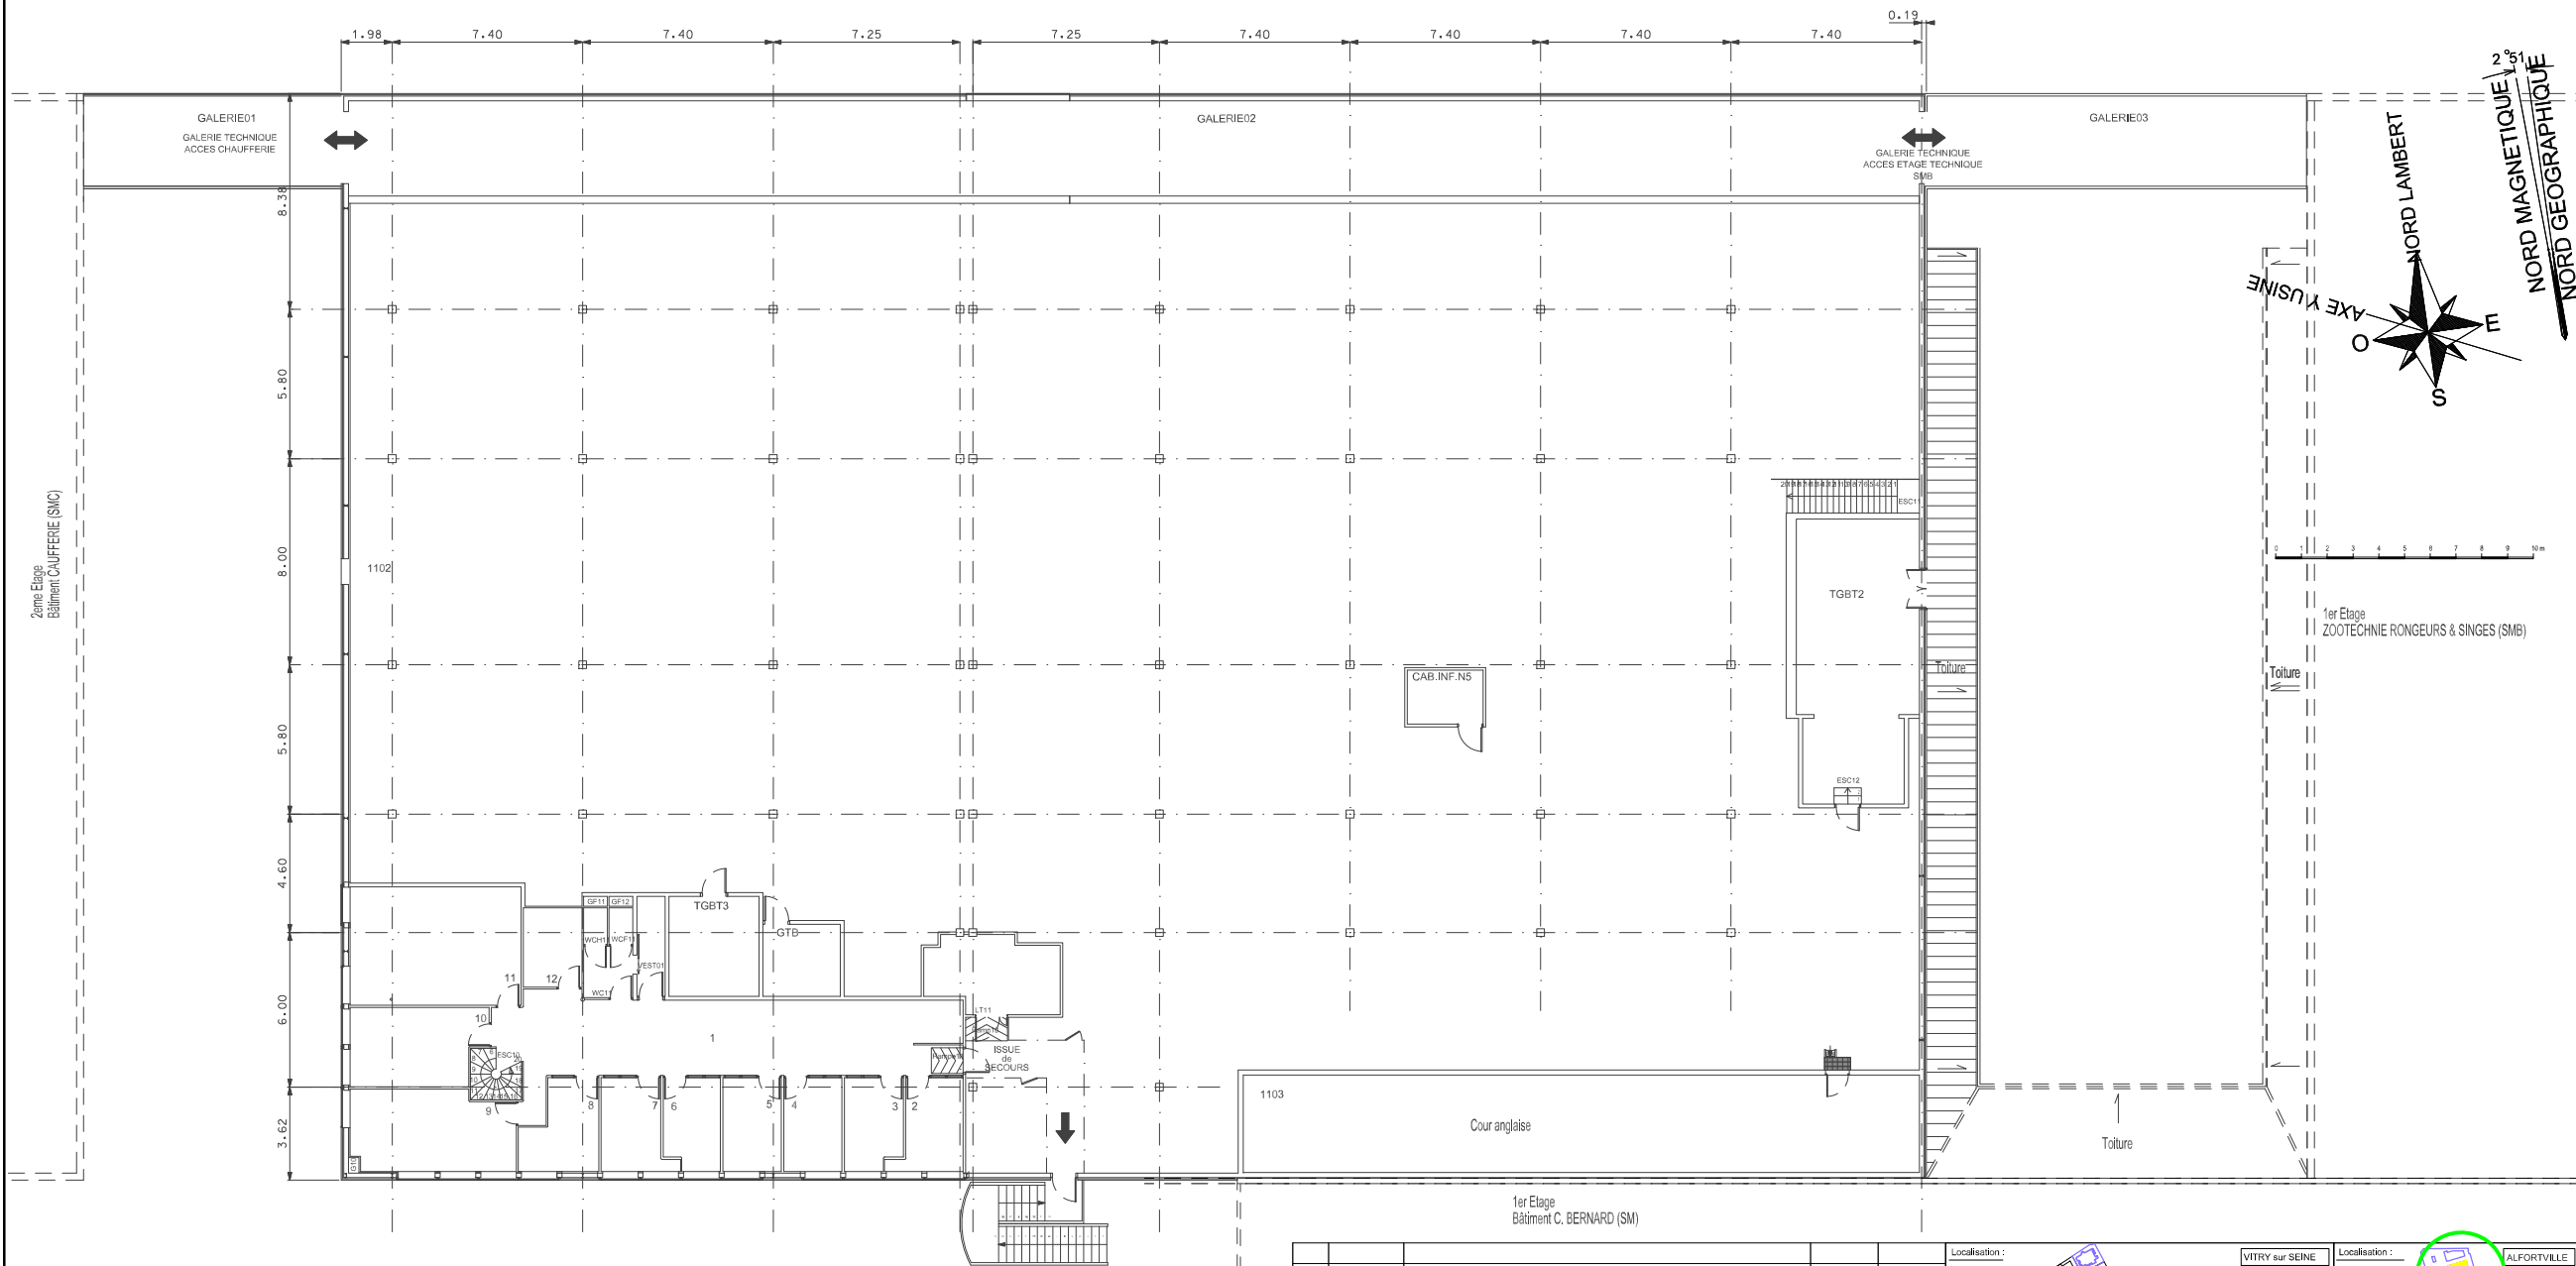

| | | | | | |
|---|--|--------------------------------|---------------------------------------|----------------|------------|
| 00 | | 15/05/09 | ANNULE ET REMPLACE S95SMA-00-PE-001-H | FERNANDES | GLENEE |
| REV. | | DATE | MODIFICATIONS | DESSINE | RESP. Ing. |
| LOCALISATION: | | | | | |
| B*TIMENT CLAUDE BERNARD ZOOTECHNIE CHIENS - 1ER ETAGE | | | | | |
| TITRE: | | | | | |
| PLAN DE CLOISONNEMENT | | | | | |
| LOTIN° : 05 | | NUMERO PLAN: S17SMA-05-PE-0008 | | Echelle: 1/250 | |
| ETAGE : 1ER | | FORMAT: A3 | | SANOFI | |
| FORMAT: A3 | | NUMERO PLAN: S17SMA-05-PE-0008 | | SANOFI | |

Localisation : VITRY sur SEINE Localisation : ALFORTVILLE

Ces documents sont la propriété de SANOFI RECHERCHE-DEVELOPPEMENT. Tous les droits de propriété industrielle qui pourraient être détenus sur la base de ces documents seront la propriété exclusive de SANOFI RECHERCHE-DEVELOPPEMENT, sauf accord écrit contraire.

MAINTRE D'ORIGINE: