


01 05/12/17 MISE • JOUR DU LOCAL 5506 SUIVANT ANNOT•S E.THILOUX		FERNANDES	GLEMEE	
00 29/11/16 ANNULE ET REMPLACE S95SMB-00-PE-000-T		FERNANDES	GLEMEE	
REV.	DATE	MODIFICATIONS	DESSINE	RESP. Ing.
LOCALISATION:				
B•TIMENT C. BERNARD - ZOOTECHNIE RONGE				
TITRE:				
PLAN DE CLOISONNEMENT				
REZ-DE-CHAUS•E				
Localisation :		VITRY sur SEINE		
Localisation :		ALFORTVILLE		
Ces documents sont la propriété de SANOFI RECHERCHE-DEVELOPPEMENT. Tous les droits de propriété industrielle qui pourraient être détenus sur la base de ces documents seront la propriété exclusive de SANOFI RECHERCHE-DEVELOPPEMENT, sauf accord écrit contraire.		Echelle: 1/300		
LOTIN : 05		MAINTRE D'ORLÈANS		
ETAGE : RDC		SANOFI		
FORMAT A3		NUMERO PLAN: S17SMB-05-PE-0001		
CENTRE DE RECHERCHE-DEVELOPPEMENT VITRY SUR SEINE		Ingénierie		

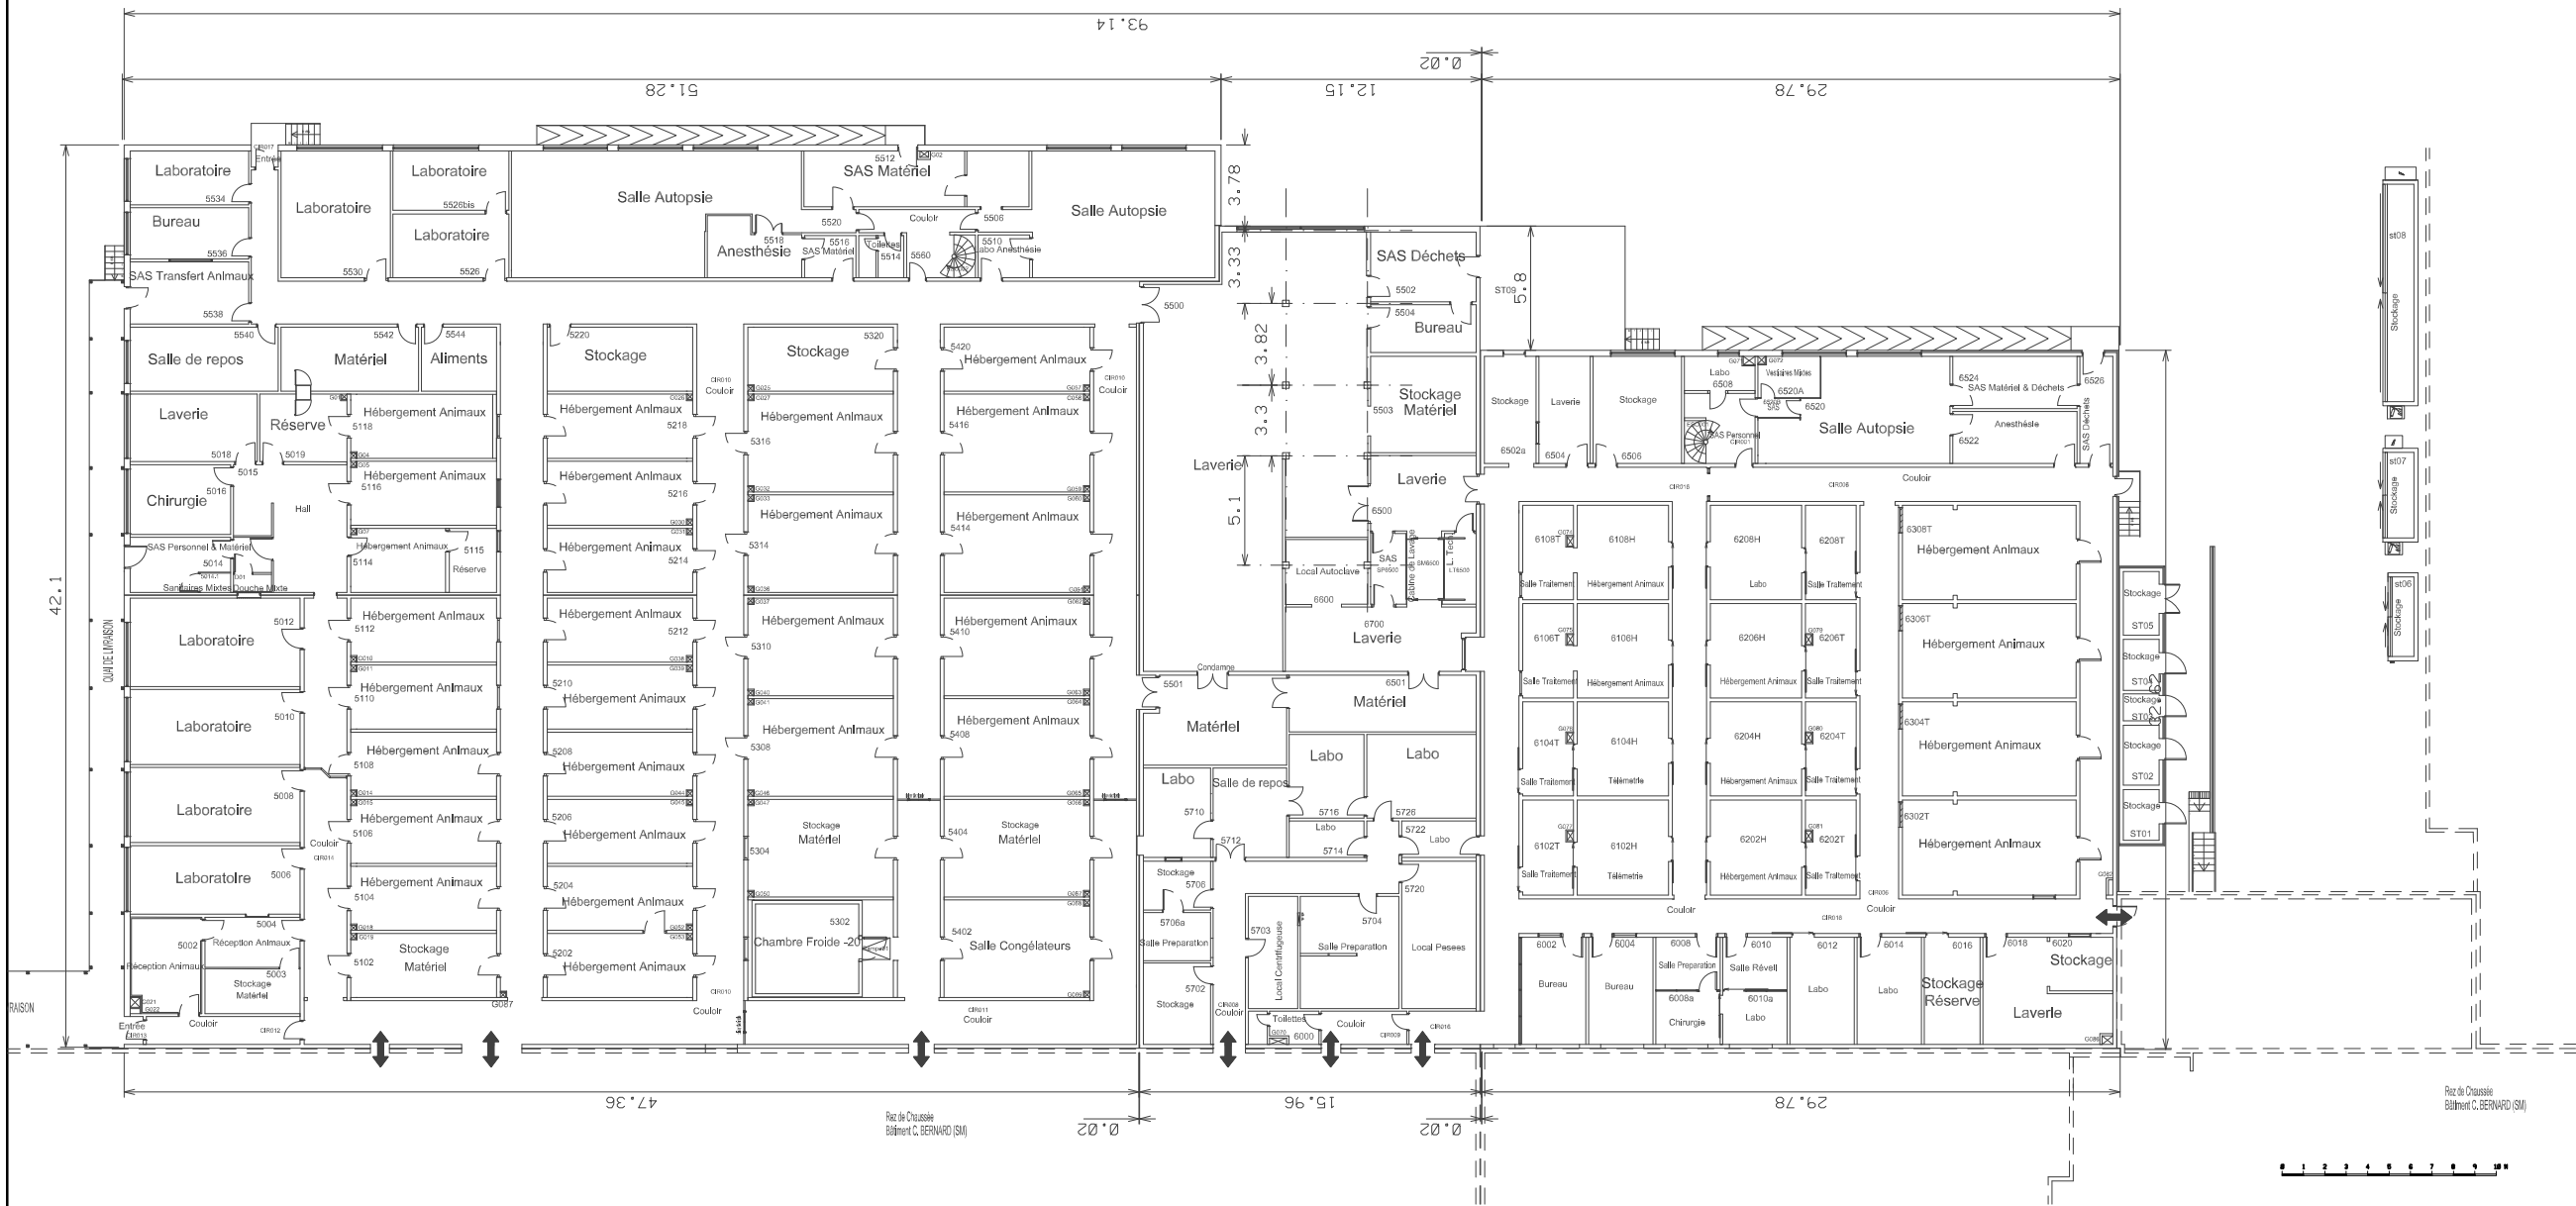

01	05/12/17	MISE • JOUR DU LOCAL 5506 SUIVANT ANNOT-S E. THIOUX	FERNANDES	GLEMEE
00	29/11/16	ANNULE ET REMPLACE S95MB-00-PE-000-T	FERNANDES	GLEMEE
REV.	DATE	MODIFICATIONS	DESSEIN	RESP. Ing.

LOCALISATION:

BÂTIMENT C. BERNARD - ZOOTECHNIE RONGE JBS & SINGES

TITRE:

PLAN DE CLOISONNEMENT

REZ-DE-CHAUSSE

Localisation : VITRY sur SEINE

Localisation : ALFORTVILLE

Ces documents sont la propriété de SANOFI RECHERCHE-DEVELOPPEMENT. Tous les droits de propriété industrielle qui pourraient être détenus sur la base de ces documents seront la propriété exclusive de SANOFI RECHERCHE-DEVELOPPEMENT, sauf accord écrit contraire.

LOTIN : 05

ETAGE : RDC

FORMAT : A3

NUMERO PLAN : S17SMB-05-PE-0001

MAINTRE D'ORIGINE :

**SANOFI**

Ingénierie

Centre de Recherche et Développement

1/300