


00		04/10/10	ANNULE ET REMPLACE S95SMC-00-PE-000-H	FERNANDES	OLENCE
REV.		DATE	MODIFICATIONS	DESSINE	RESP. Ing.
LOCALISATION:					
TITRE:					
B*TIMENT CLAUDE BERNARD CHAUFFERIE					
PLAN DE CLOISONNEMENT					
REZ DE CHAUSSE					
LOCALISATION:			LOCALISATION:		
VITRY sur SEINE			ALFORTVILLE		
Ces documents sont la propriété de SANOFI RECHERCHE-DEVELOPPEMENT. Tous les droits de propriété industrielle qui pourraient être détenus sur la base de ces documents seront la propriété exclusive de SANOFI RECHERCHE-DEVELOPPEMENT, sauf accord écrit contraire.			Echelle: 1/125		
LOTIN: 05			MAINTRE D'ORLÈANS:		
ETAGE: REZ DE CHAUSSE			SANOFI		
FORMAT: A3			NUMERO PLAN: S17SMC-05-PE-000-H		
			SANOFI RECHERCHE-DEVELOPPEMENT		

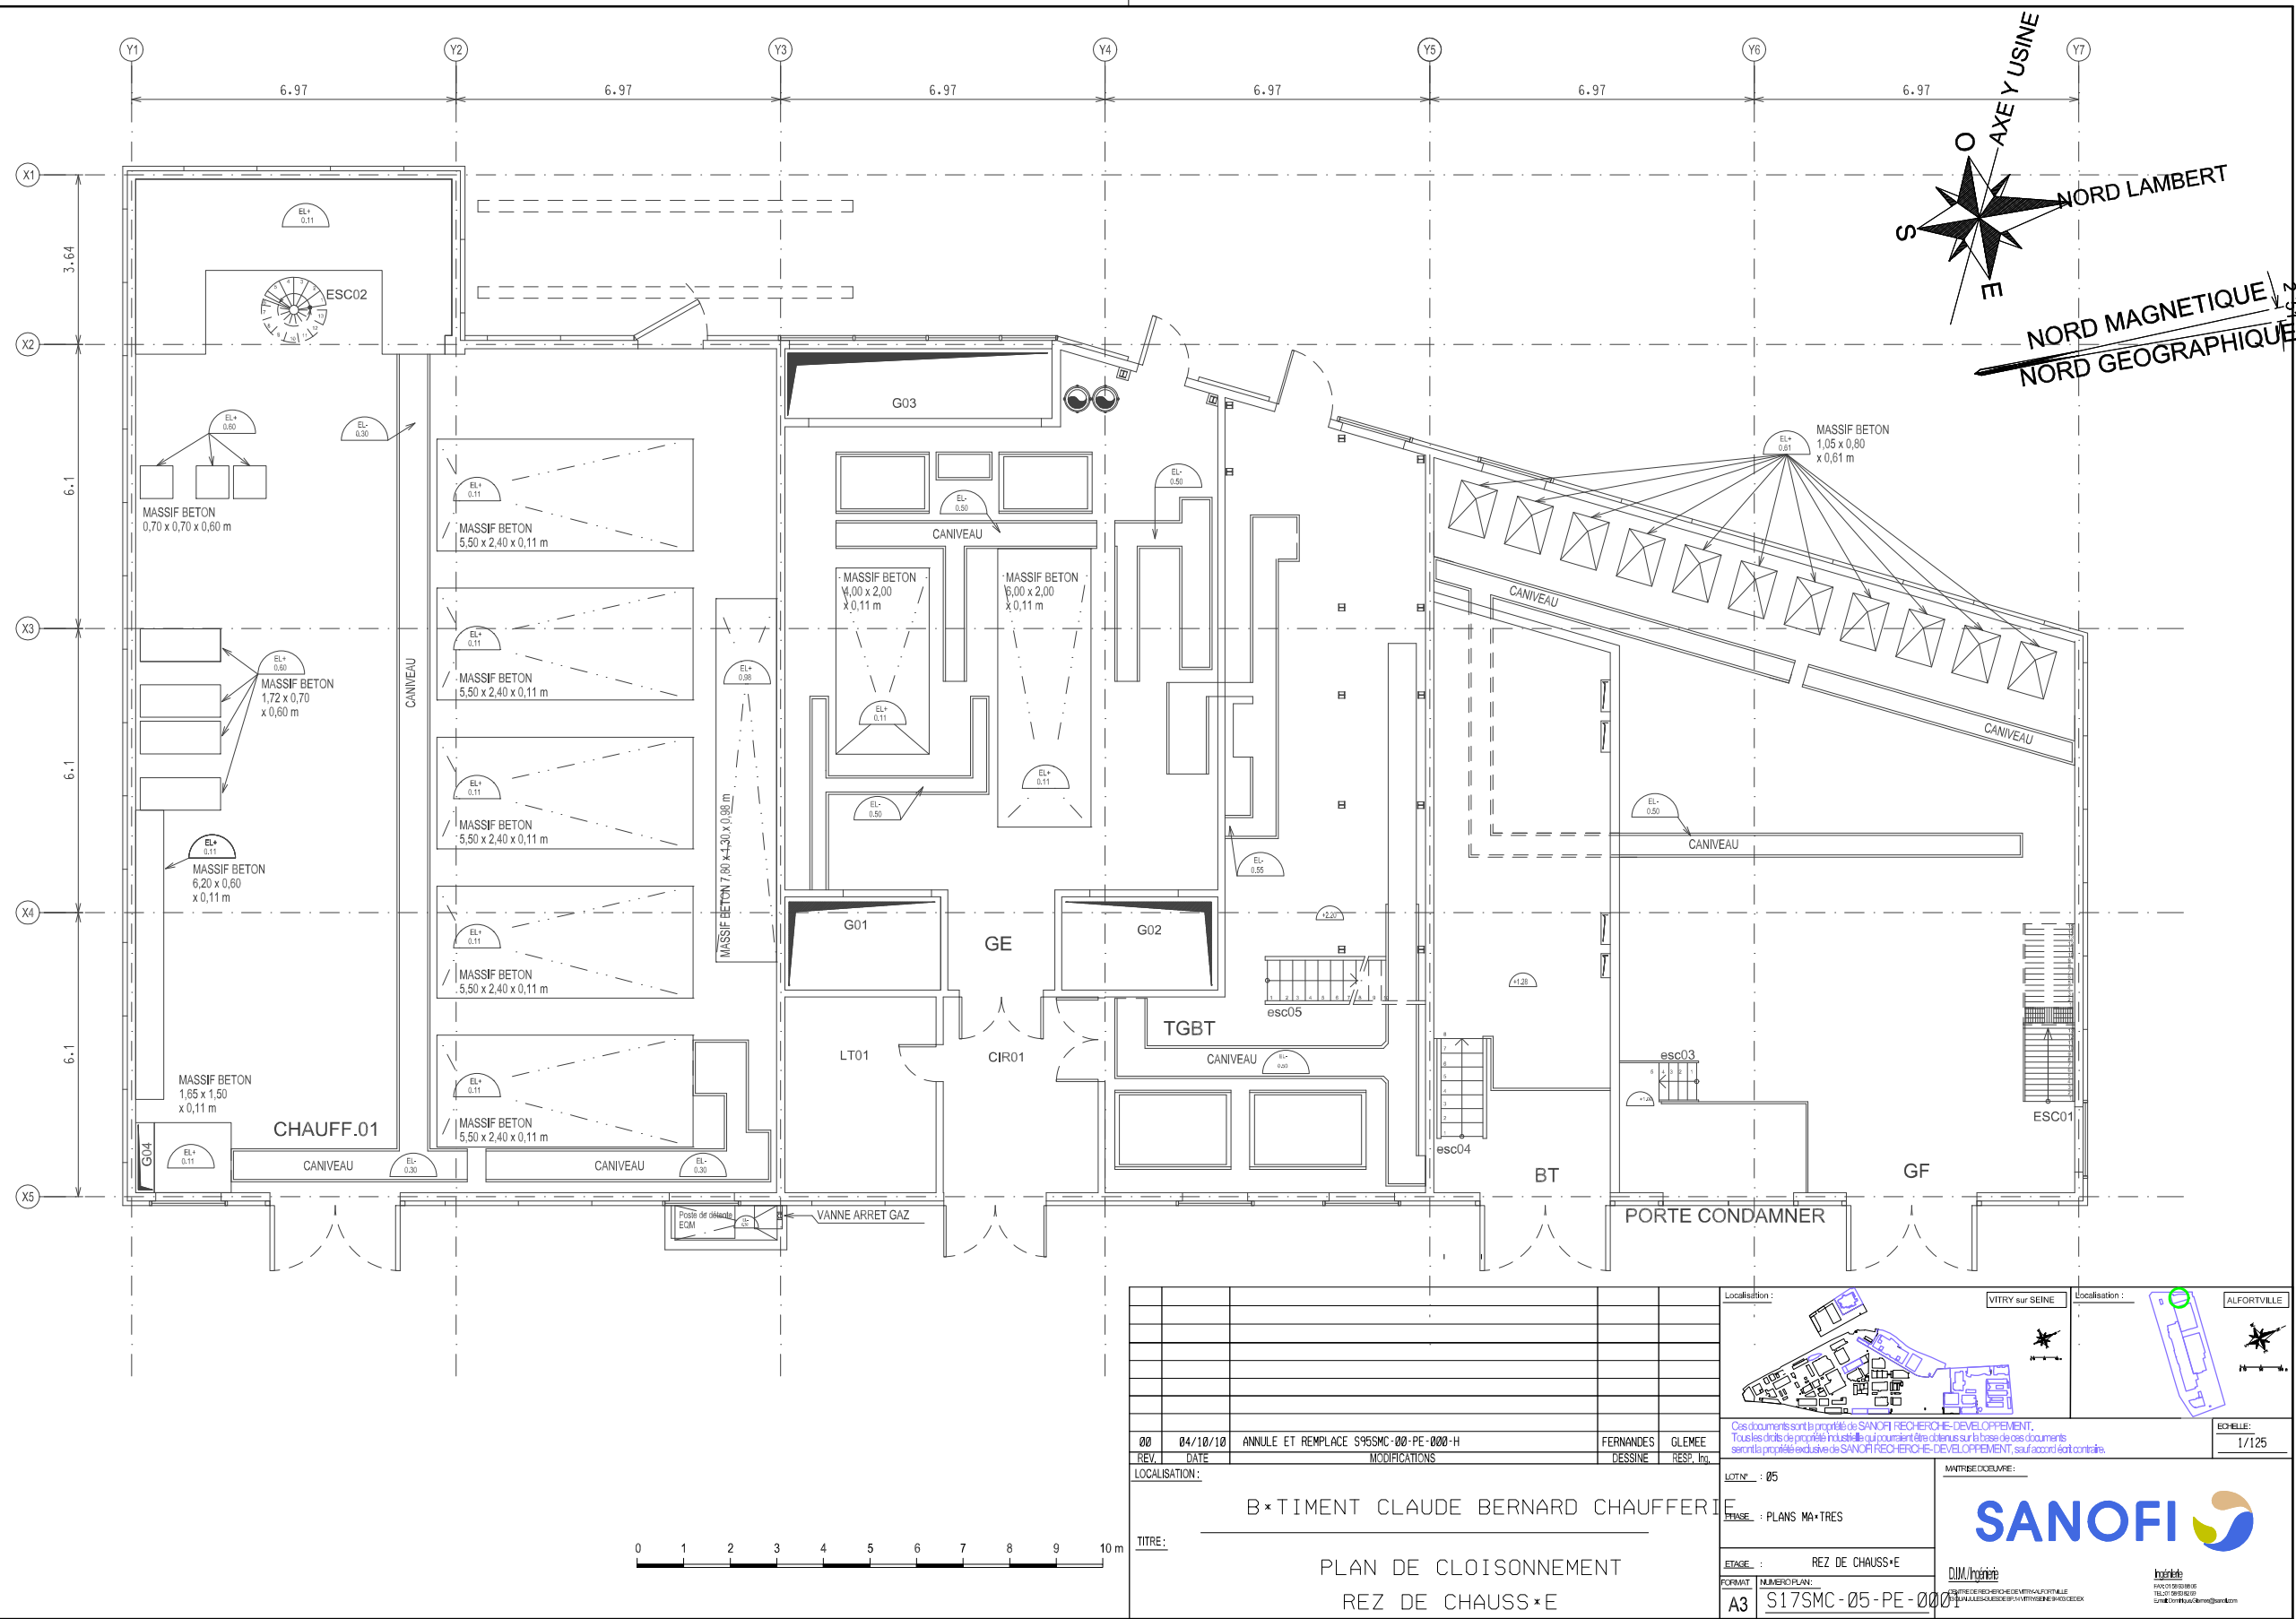

00		04/10/10	ANNULE ET REMPLACE S95SMC-00-PE-000-H	FERNANDES	OLENCE
REV.		DATE	MODIFICATIONS	DESSINE	RESP. Ing.
LOCALISATION:					
BÂTIMENT CLAUDE BERNARD CHAUFFAGE					
TITRE:					
PLAN DE CLOISONNEMENT					
REZ DE CHAUSSE					
LOCALISATION:			LOCALISATION:		
VITRY sur SEINE			ALFORTVILLE		
Ces documents sont la propriété de SANOFI RECHERCHE-DEVELOPPEMENT. Tous les droits de propriété industrielle qui pourraient être détenus sur la base de ces documents seront la propriété exclusive de SANOFI RECHERCHE-DEVELOPPEMENT, sauf accord écrit contraire.			SCHEMATA:		
LOTIN : 05			1/125		
ETAGE : REZ DE CHAUSSE			SANOFI		
FORMAT: A3			NUMERO PLAN: S17SMC-05-PE-000-H		
NUMERO PLAN: S17SMC-05-PE-000-H			SANOFI RECHERCHE-DEVELOPPEMENT		