


| | | | | | |
|------------------------------------|--|------------------------------|--|---------------------|------------|
| 00 | | 04/10/10 | ANNULE ET REMPLACE S95SMC-00-PE-000A-F | FERNANDES | OLENEE |
| REV. | | DATE | MODIFICATIONS | DESIGNE | RESP. Ing. |
| LOCALISATION: | | | | | |
| TITRE: | | | | | |
| B*TIMENT CLAUDE BERNARD CHAUFFERIE | | | | | |
| PLAN DE CLOISONNEMENT | | | | | |
| ENTRE ETAGES RDC & TERRASSES | | | | | |
| LOCALISATION: | | LOTIN : 05 | | MAINTRE D'ORLÈME: | |
| ETAGE : | | ENTRE ETAGES RDC & TERRASSES | | SANOFI | |
| FORMAT : | | NUMERO PLAN: | | A3 | |
| S17SMC-05-PE-000A-F | | S17SMC-05-PE-000A-F | | S17SMC-05-PE-000A-F | |

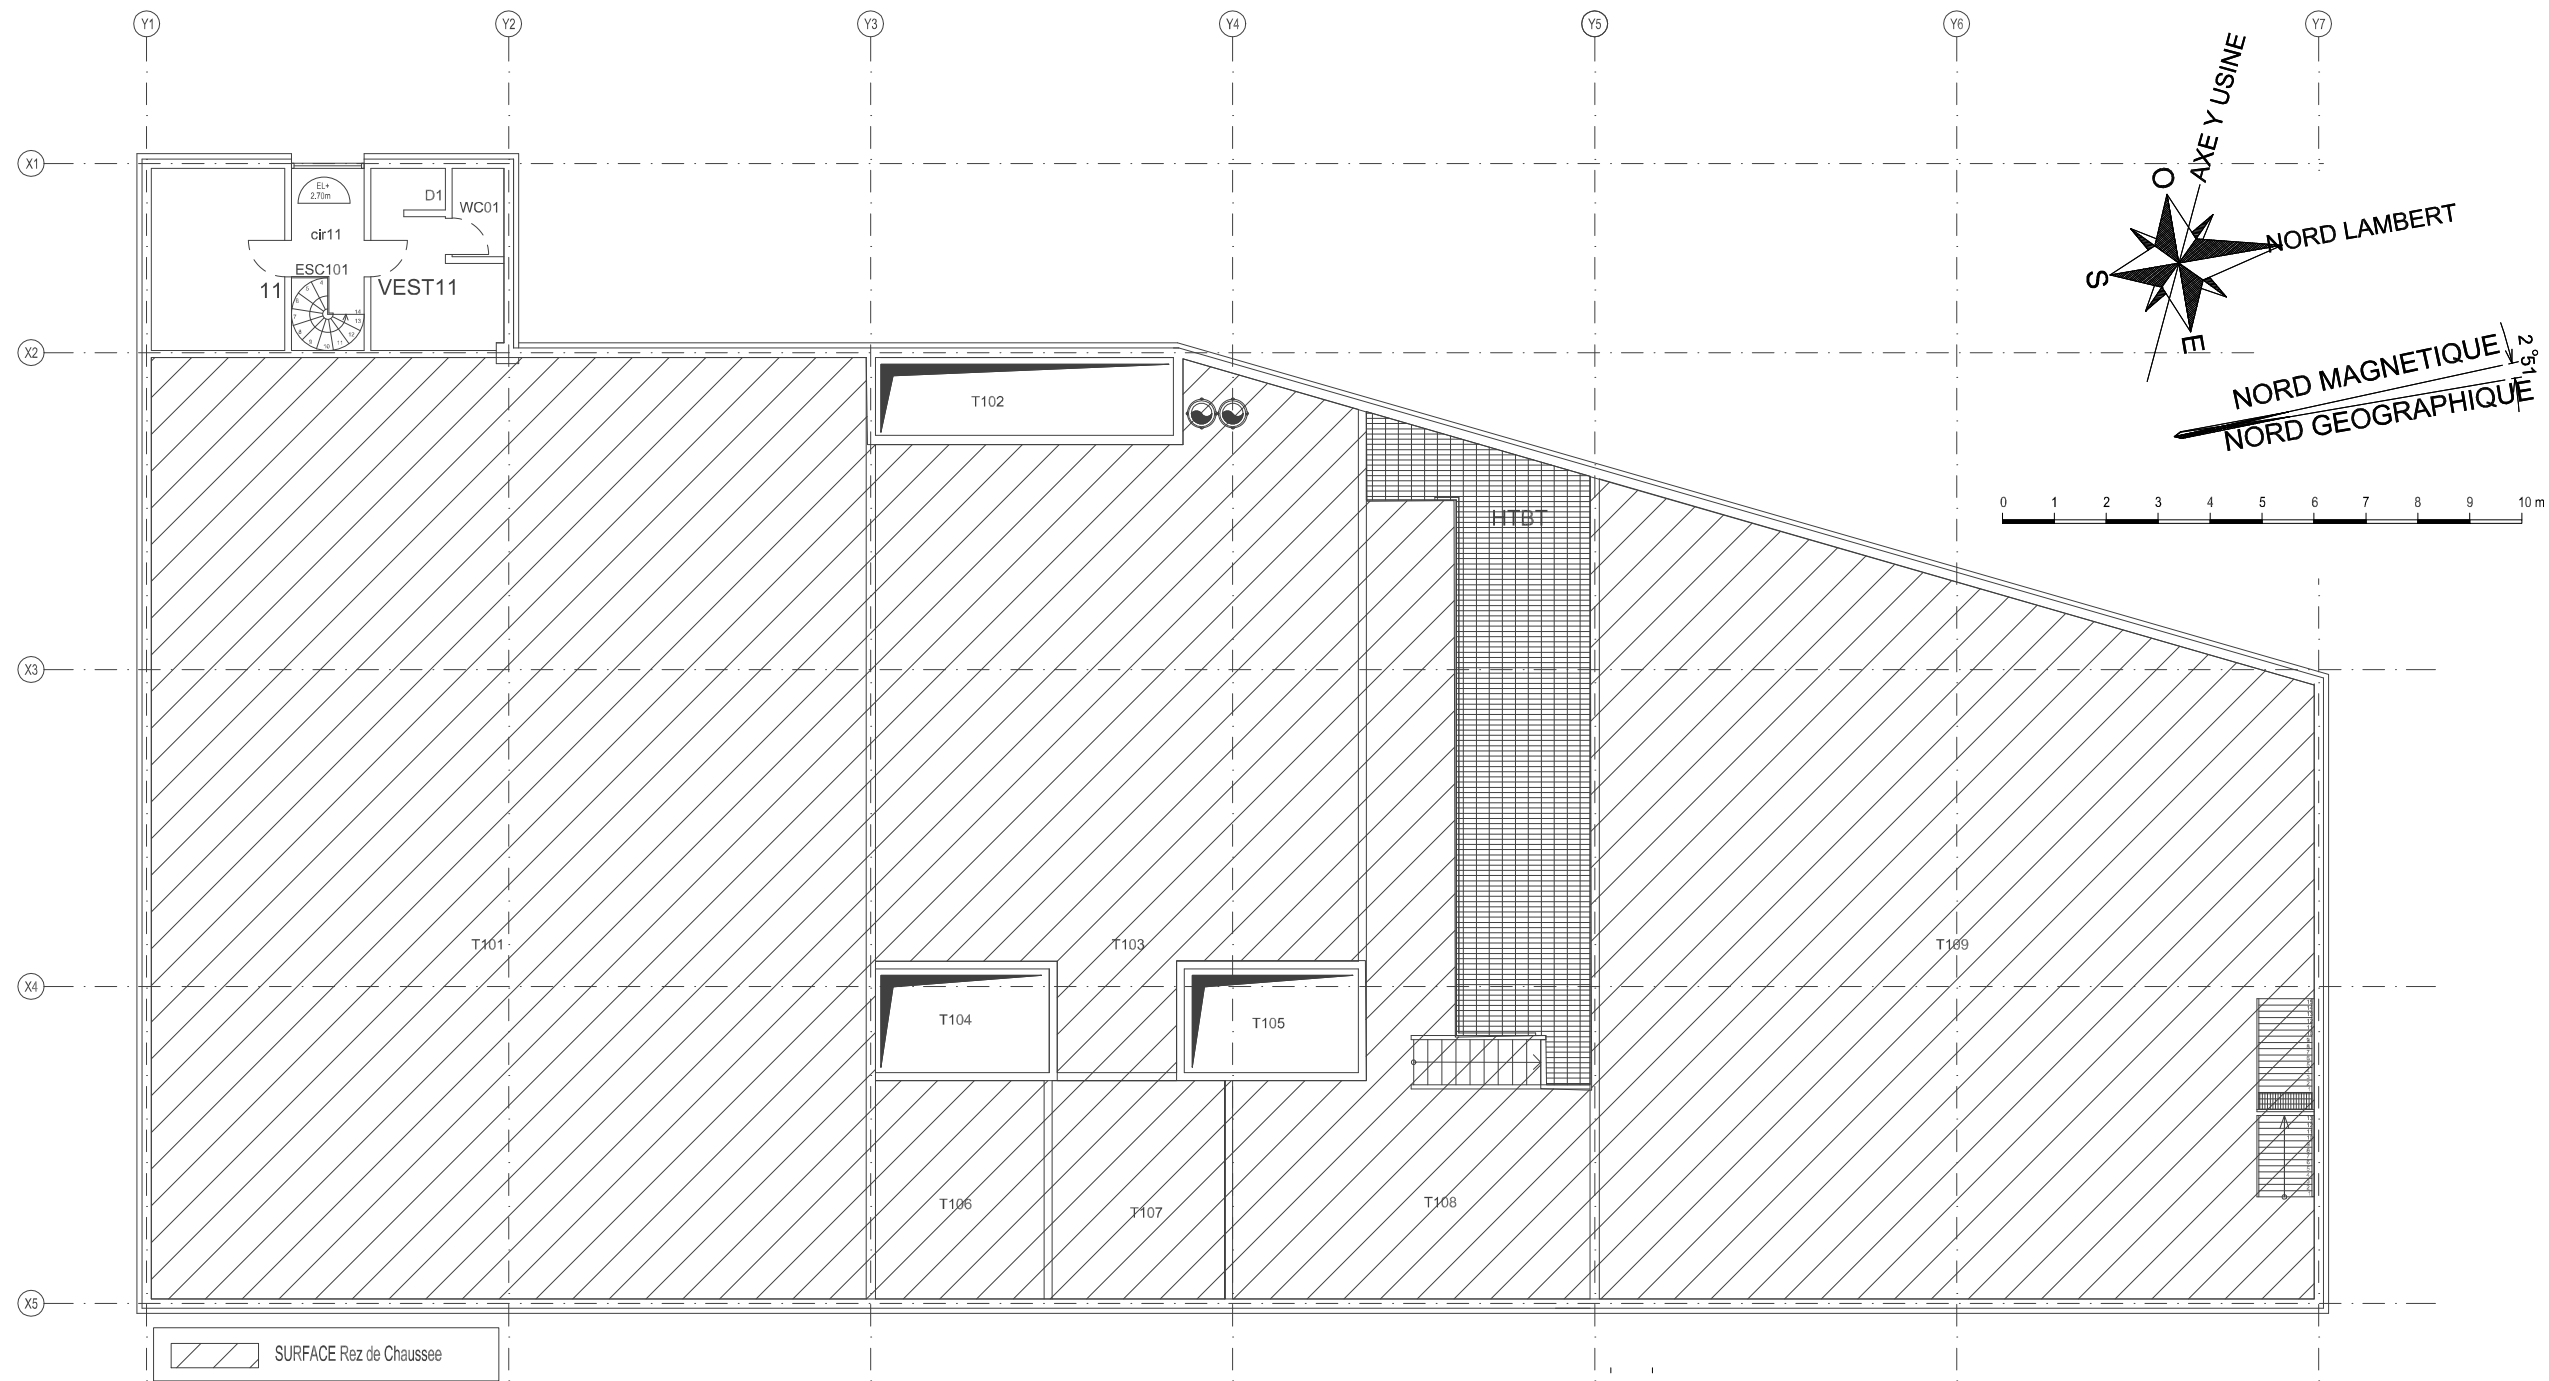

| | | | | | |
|------------------------------------|--|------------------------------|--|---------------------|------------|
| 00 | | 04/10/10 | ANNULE ET REMPLACE S95SMC-00-PE-000A-F | FERNANDES | OLENEE |
| REV. | | DATE | MODIFICATIONS | DESIGNE | RESP. Ing. |
| LOCALISATION: | | | | | |
| TITRE: | | | | | |
| B*TIMENT CLAUDE BERNARD CHAUFFERIE | | | | | |
| PLAN DE CLOISONNEMENT | | | | | |
| ENTRE ETAGES RDC & TERRASSES | | | | | |
| LOCALISATION: | | LOTIN : 05 | | MAINTRE D'ORLÈME: | |
| ETAGE : | | ENTRE ETAGES RDC & TERRASSES | | SANOFI | |
| FORMAT : | | NUMERO PLAN: | | S17SMC-05-PE-000A-F | |
| A3 | | S17SMC-05-PE-000A-F | | SANOFI | |