


00		04/10/10	ANNULE ET REMPLACE S95SMC-00-PE-001-G	FERNANDES	OLEMEE
REV.		DATE	MODIFICATIONS	DESSEINE	RESP. Ing.
LOCALISATION:					
TITRE:					
B*TIMENT CLAUDE BERNARD CHAUFFERIE					
PLAN DE CLOISONNEMENT					
TERRASSES					
LOCALISATION :			VITRY sur SEINE		
LOCALISATION :			ALFORTVILLE		
Ces documents sont la propriété de SANOFI RECHERCHE-DEVELOPPEMENT. Tous les droits de propriété industrielle qui pourraient être détenus sur la base de ces documents seront la propriété exclusive de SANOFI RECHERCHE-DEVELOPPEMENT, sauf accord écrit contraire.			Echelle: 1/125		
LOTIN : 05			MAINTIEN D'ORIGINE:		
ETAGE : PLANS MAÎTRES			SANOFI		
ETAGE : TERRASSES			SANOFI		
FORMAT : A3			SANOFI		
NUMERO PLAN: S17SMC-05-PE-0005			SANOFI		

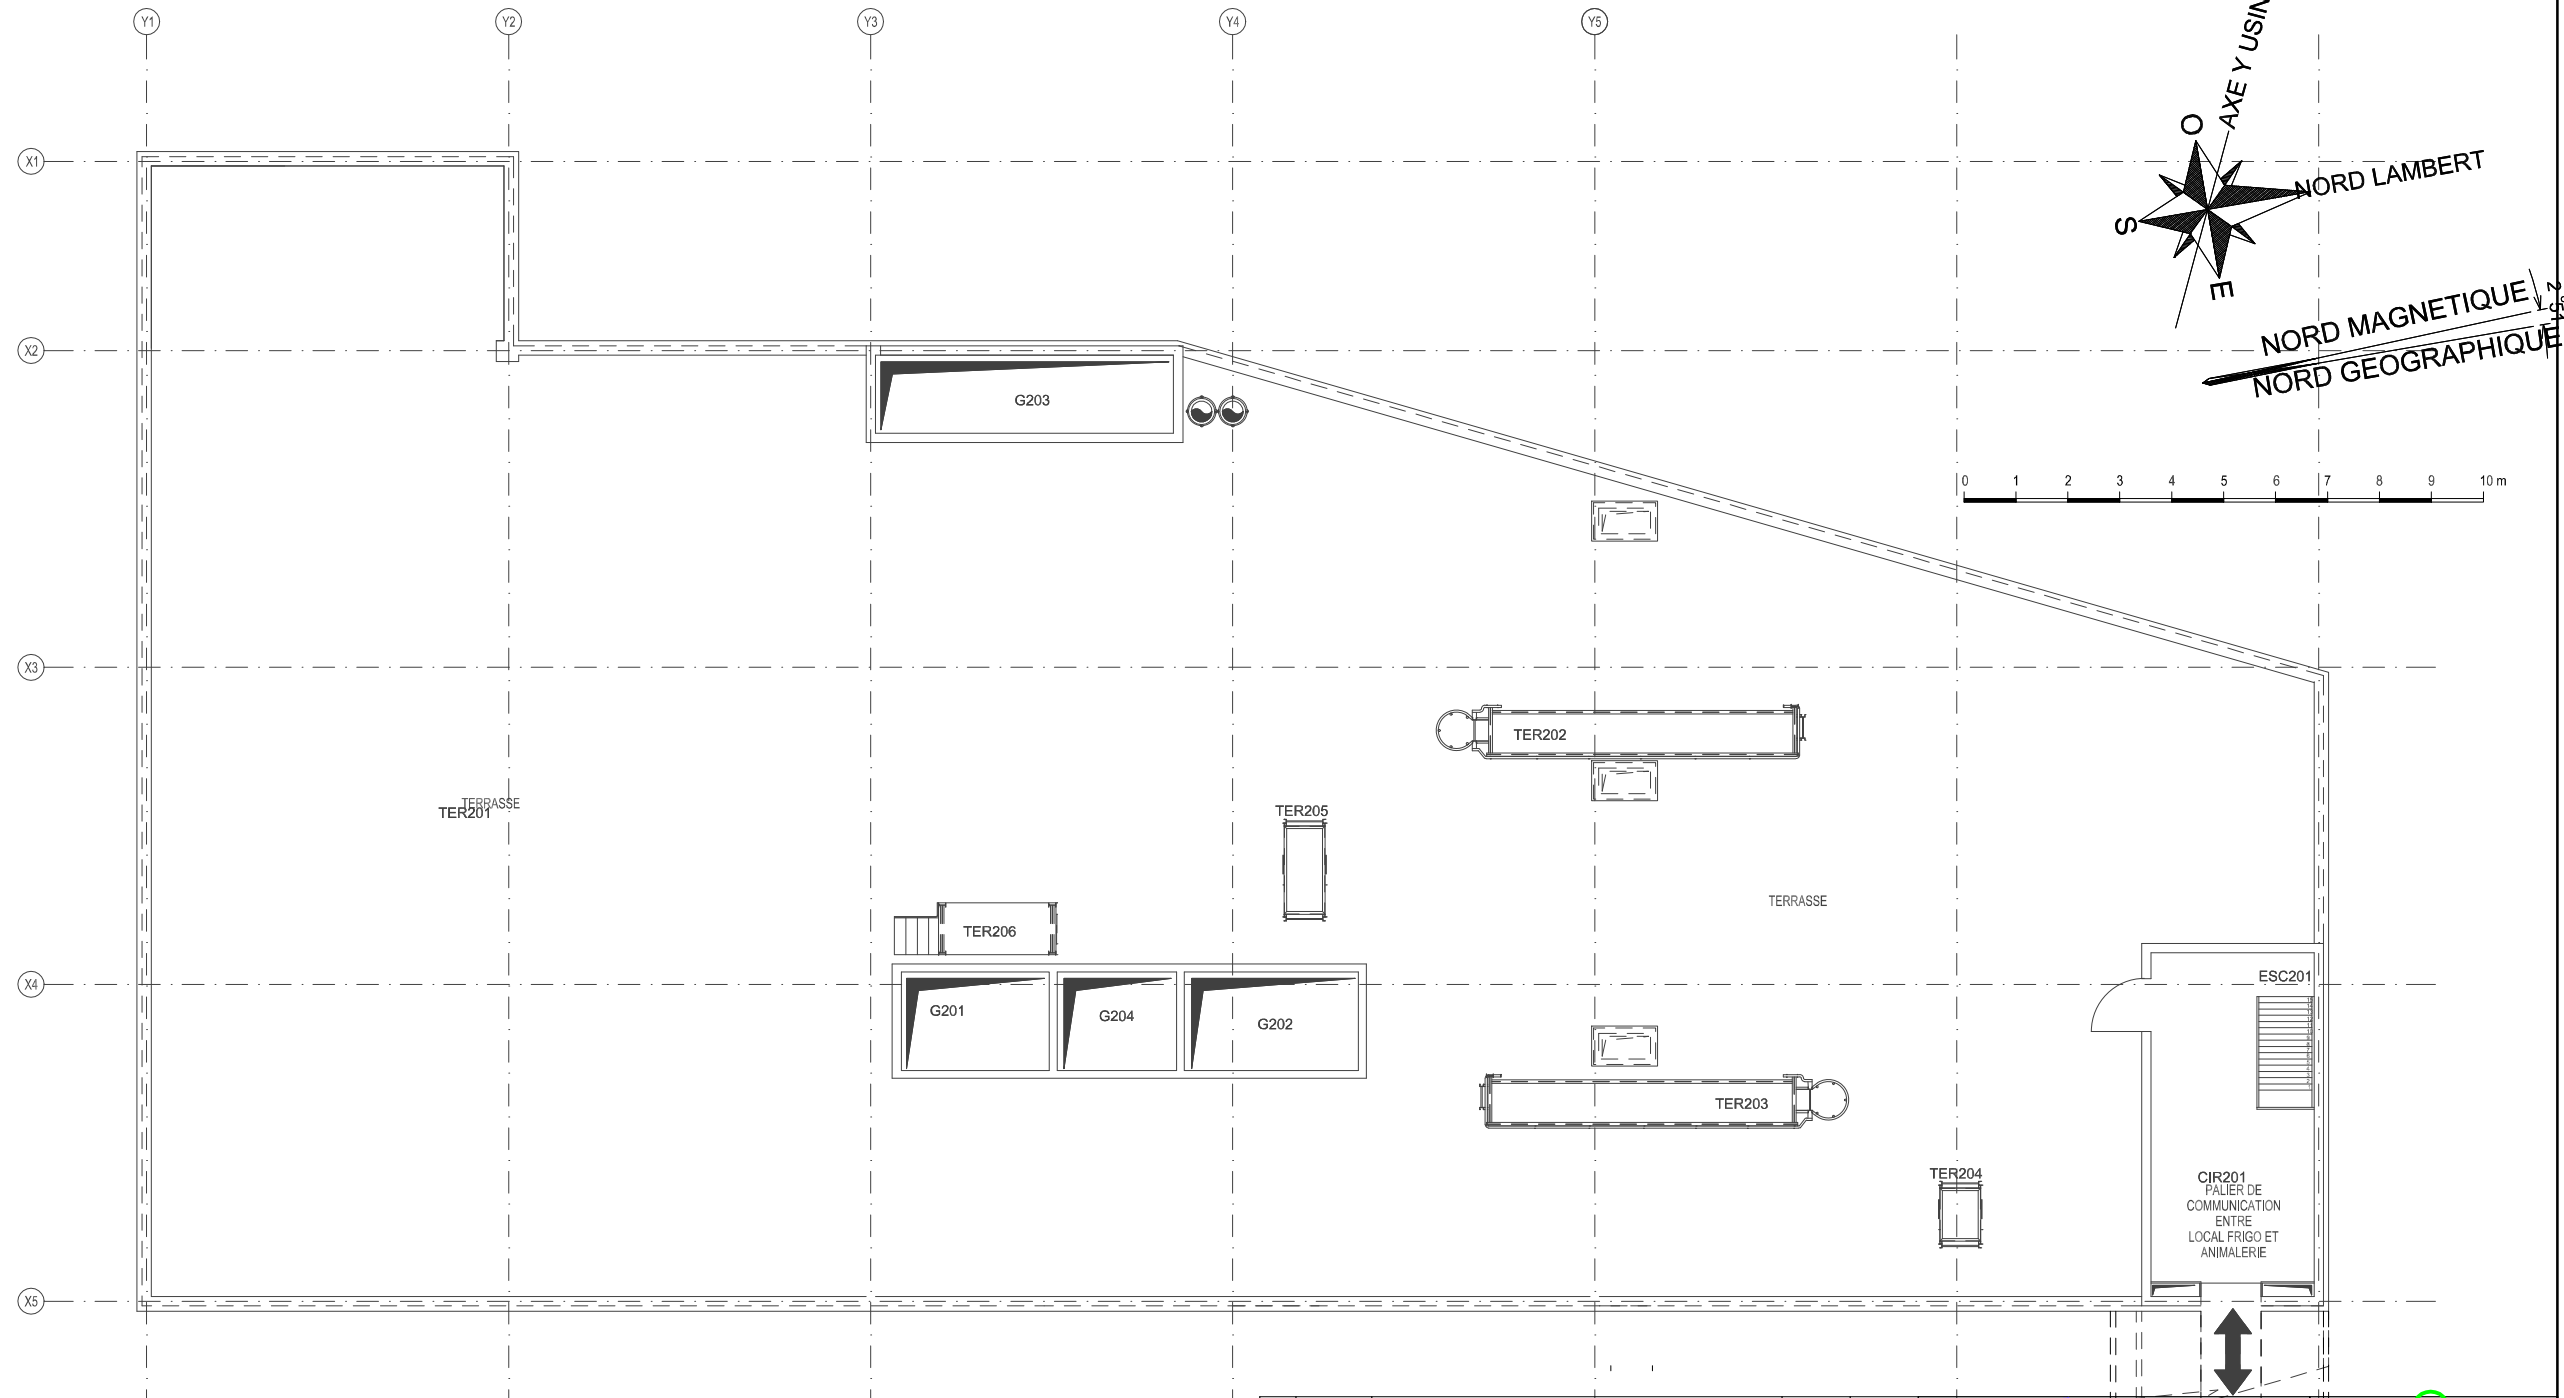

00		04/10/10	ANNULE ET REMPLACE S95SMC-00-PE-001-G	FERNANDES	OLENCE
REV.		DATE	MODIFICATIONS	DESINE	RESP. Ing.
LOCALISATION:					
TITRE:					
B*TIMENT CLAUDE BERNARD CHAUFFERIE					
PLAN DE CLOISONNEMENT					
TERRASSES					
LOCALISATION :			VITRY sur SEINE		
LOCALISATION :			ALFORTVILLE		
Ces documents sont la propriété de SANOFI RECHERCHE-DEVELOPPEMENT. Tous les droits de propriété industrielle qui pourraient être détenus sur la base de ces documents seront la propriété exclusive de SANOFI RECHERCHE-DEVELOPPEMENT, sauf accord écrit contraire.			Echelle: 1/125		
LOTIN : 05			MAINTIEN D'ORIGINE:		
ETAGE : PLANS MAITRES			SANOFI		
ETAGE : TERRASSES			SANOFI		
FORMAT : A3			SANOFI		
NUMERO PLAN: S17SMC-05-PE-0005			SANOFI		