


00		04/10/10	ANNULE ET REMPLACE S95SMC-00-PE-002-E	FERNANDES	OLEMEE
REV.		DATE	MODIFICATIONS	DESINE	RESP. Ing.
LOCALISATION:					
B*TIMENT CLAUDE BERNARD CHAUFFERIE					
TITRE:					
PLAN DE CLOISONNEMENT					
TOITURE					
LOCALISATION:			LOTIN : 05		
ETAGE :			TOITURE		
FORMAT :			NUMERO PLAN :		
A3			S17SMC-05-PE-00004		
LOCALISATION :			LOCALISATION :		
VITRY SUR SEINE			ALFORTVILLE		
Ces documents sont la propriété de SANOFI RECHERCHE-DEVELOPPEMENT. Tous les droits de propriété industrielle qui pourraient être obtenus sur la base de ces documents seront la propriété exclusive de SANOFI RECHERCHE-DEVELOPPEMENT, sauf accord écrit contraire.			Echelle: 1/125		
SANOFI			SANOFI RECHERCHE-DEVELOPPEMENT		

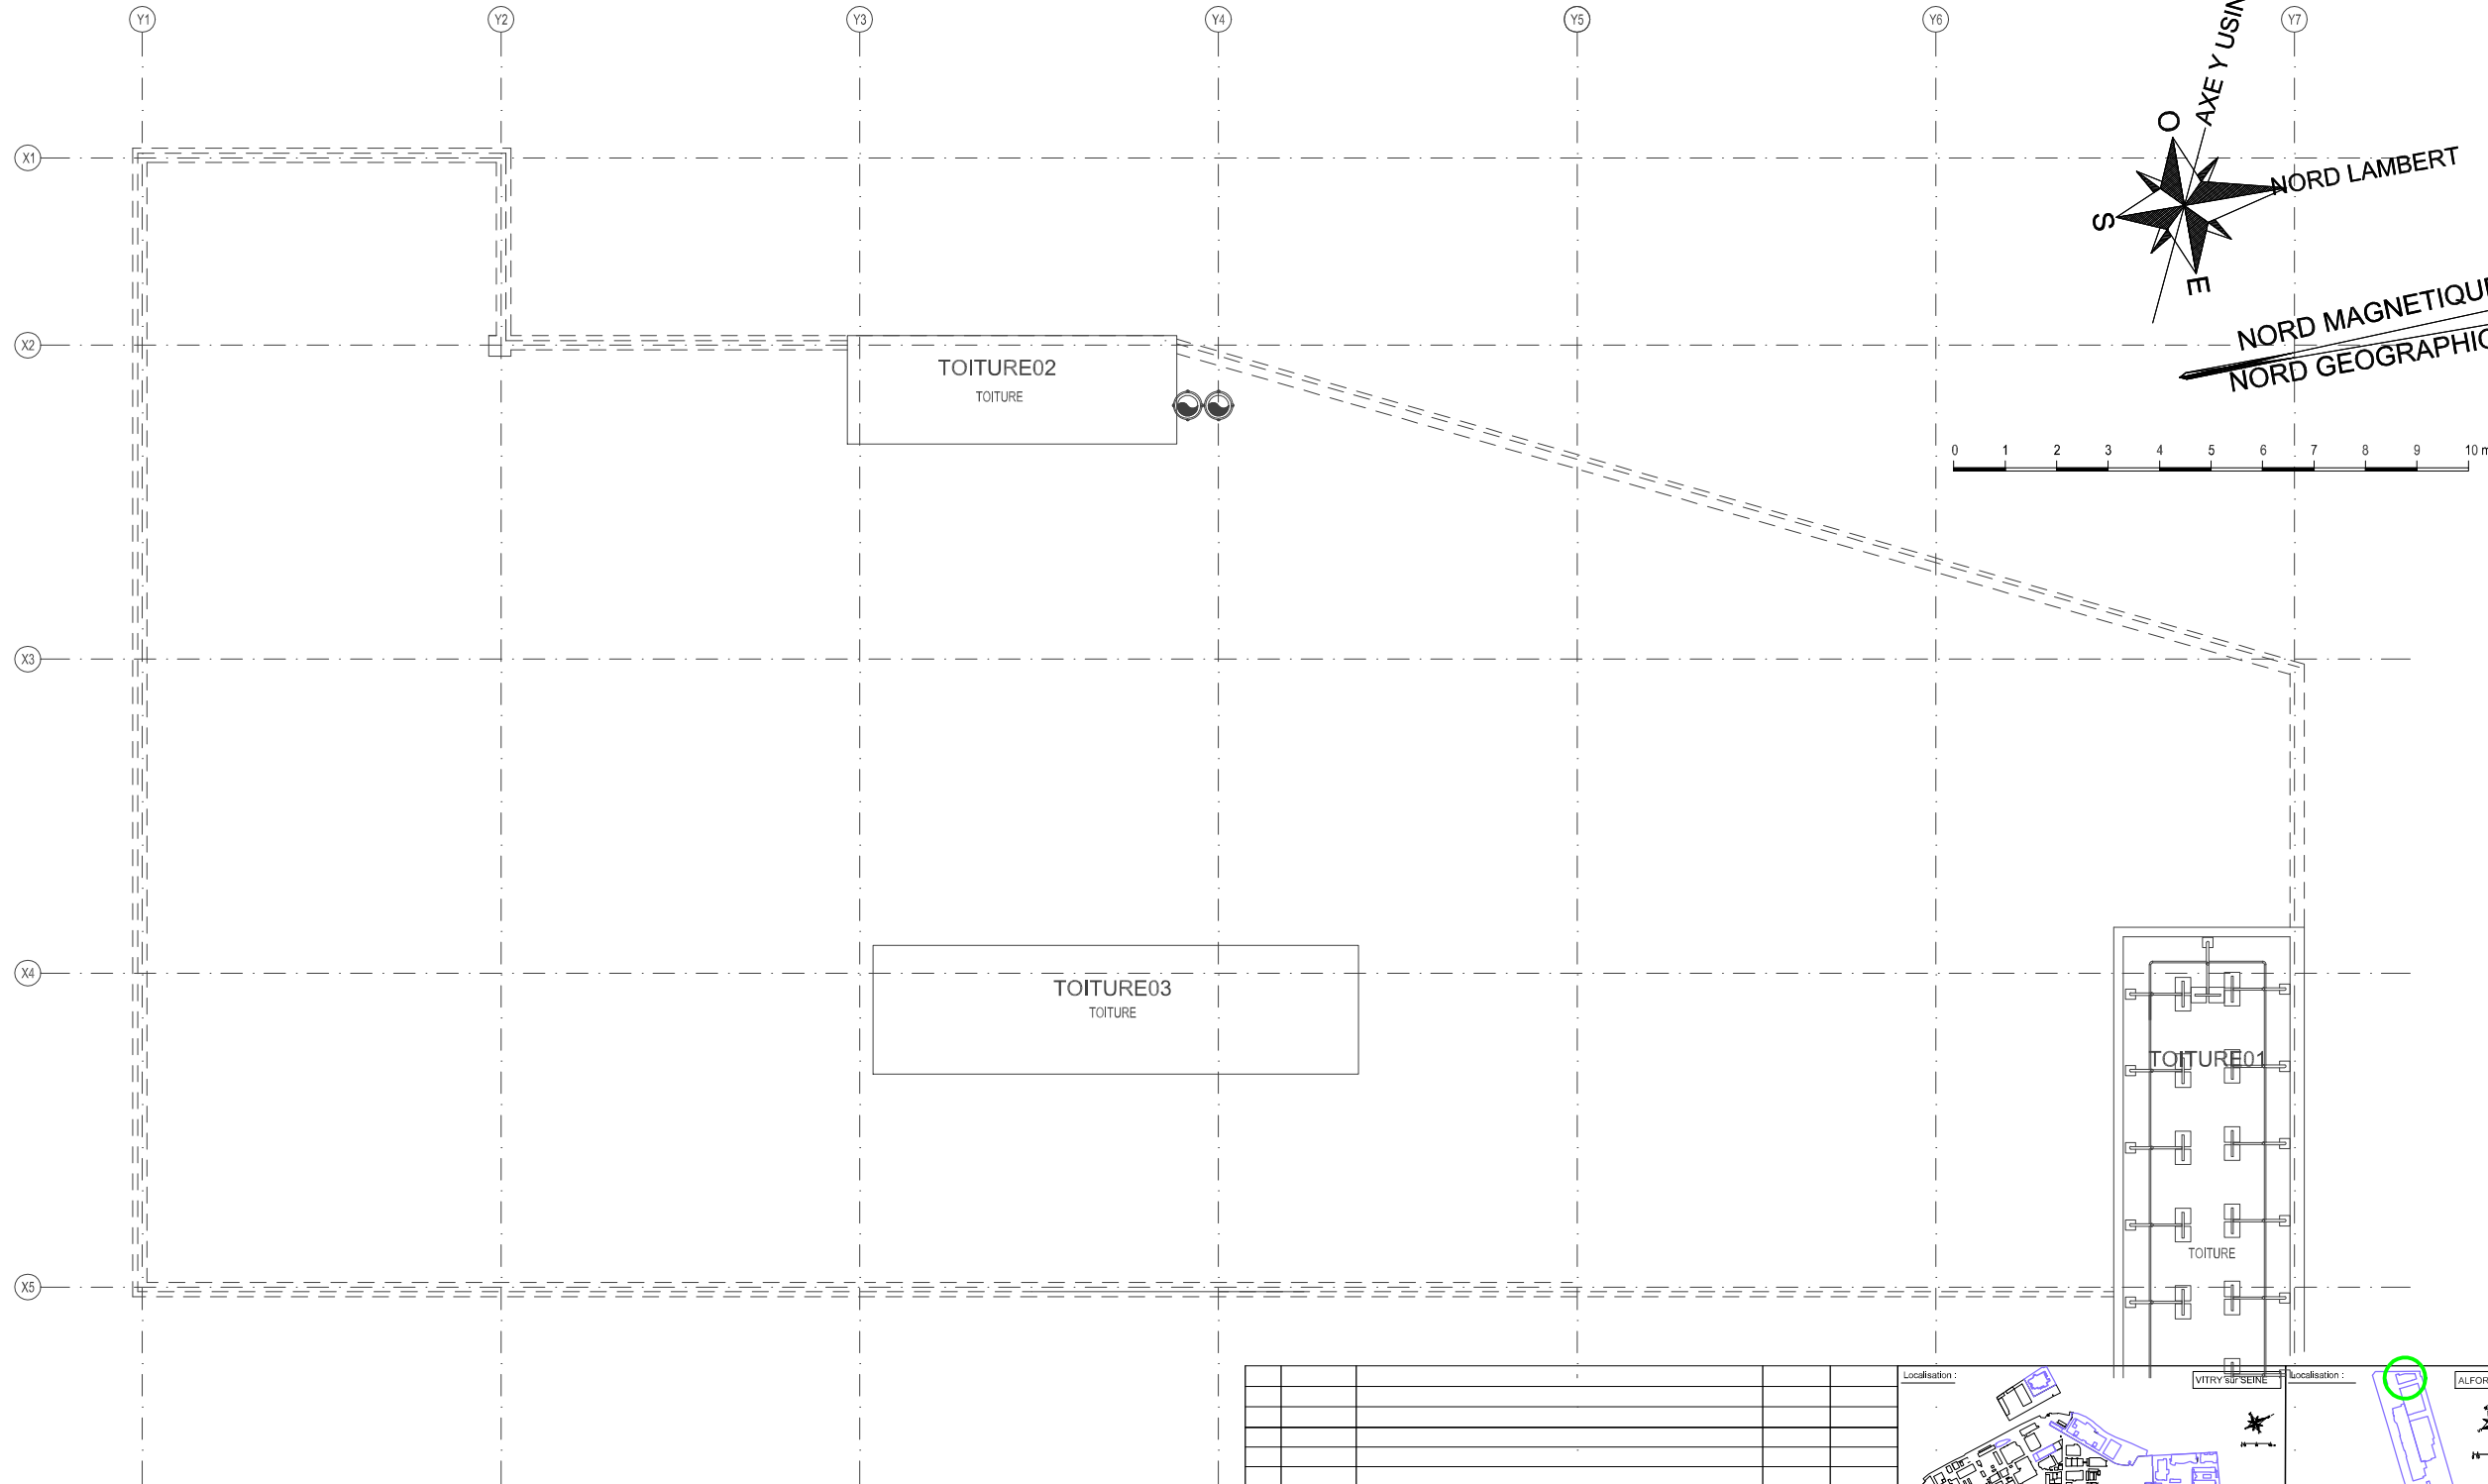

00		04/10/10	ANNULE ET REMPLACE S95SMC-00-PE-002-E	FERNANDES	OLEMEE
REV.		DATE	MODIFICATIONS	DESINE	RESP. Ing.
LOCALISATION:					
B*TIMENT CLAUDE BERNARD CHAUFFERIE					
TITRE:					
PLAN DE CLOISONNEMENT					
TOITURE					
LOCALISATION:			LOCALISATION:		
LOTIN : 05			VITRY SUR SEINE		
ETAGE : TOITURE			ALFORTVILLE		
FORMAT A3			NUMERO PLAN: S17SMC-05-PE-00004		
DIMENSION: 210x297			Echelle: 1/125		
SANOFI			SANOFI		