
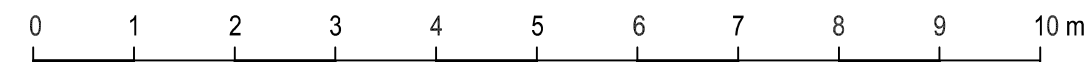
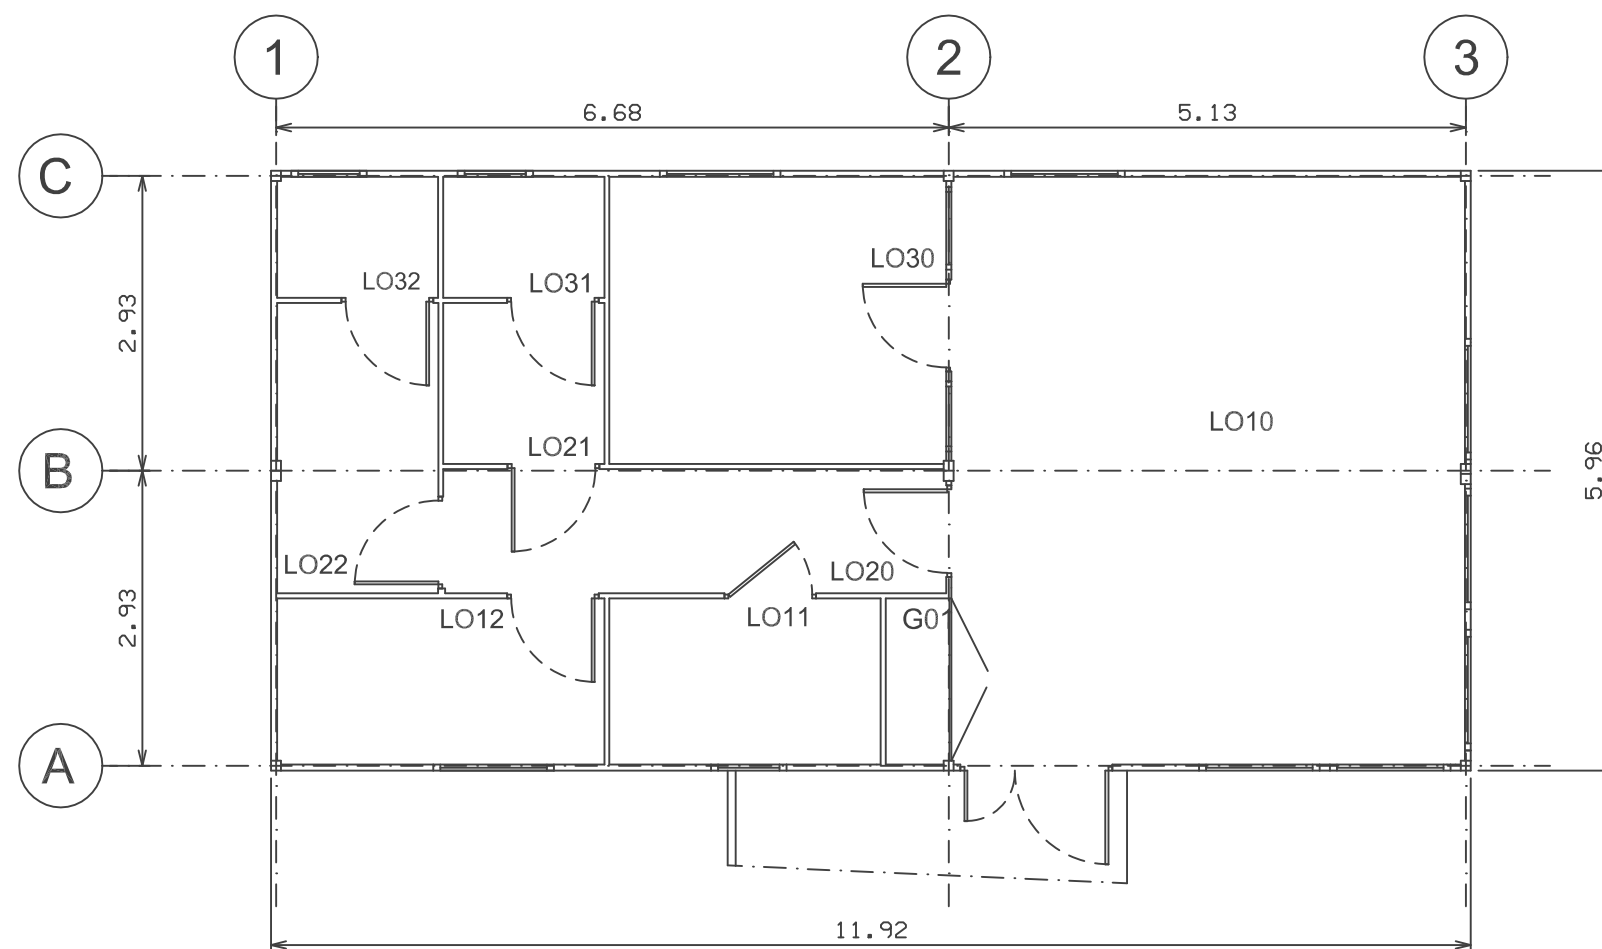


|   |          |               |           |        |     |  |                 |   |             |
|---|----------|---------------|-----------|--------|-----|--|-----------------|---|-------------|
| REV                                       | DATE     | MODIFICATIONS | DESIGNE   | RES    | PRO | Localisation :                             | VITRY sur SEINE | Localisation :  | ALFORTVILLE |
| C   | 15/05/09 | MISE A JOUR   | FERNANDES | GLEMEE |     |  |                 |   |             |
| B   | 24/10/07 | MISE A JOUR   | GLEMEE    | GLEMEE |     |  |                 |   |             |
| A   | 20/06/06 |               | LANDEVIN  | GLEMEE |     |  |                 |   |             |
| SITE/BAT. : Alfortville                   |          |               |           |        |     | ETAGE : facade                             |                 | LOTIN : 05  |             |
| LOCALISATION : Site d'ALFORTVILLE         |          |               |           |        |     | DESIGNATION : CLOISONNEMENT                |                 | MATRISE DOULAIRE :  |             |
| TITRE : Loge d' Accueil - Rez de Chaussée |          |               |           |        |     | PHASE : PLAN MAITRE                        |                 | SANOFI  |             |
|   |          |               |           |        |     | FOUO : /                                   |                 | Inchiste  |             |
|   |          |               |           |        |     | FORMAT : NUMERO PLAN : A3 506SMD-00-PE-000 |                 | PAC 01 69 55 00 00<br>TEL 01 69 55 02 00<br>Email: Contact@sanofi.com |             |

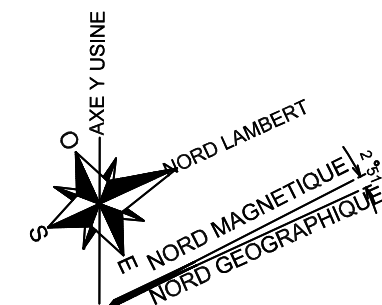

|     |          |               |           |         |
|-----|----------|---------------|-----------|---------|
| REV | DATE     | MODIFICATIONS | DESIGNER  | REVISOR |
| C   | 15/05/09 | MISE A JOUR   | FERNANDES | GLEMEE  |
| B   | 24/10/07 | MISE A JOUR   | GLEMEE    | GLEMEE  |
| A   | 20/06/06 |               | ANGEVIN   | GLEMEE  |

|                |                                   |         |        |
|----------------|-----------------------------------|---------|--------|
| SITE/BAT. :    | Alfortville                       | ETAGE : | facade |
| LOCALISATION : | Site d'ALFORTVILLE                |         |        |
| TITRE :        | Loge d' Accueil - Rez de Chaussée |         |        |

|               |                  |
|---------------|------------------|
| LOTIN :       | 05               |
| DESIGNATION : | CLOISONNEMENT    |
| PHASE :       | PLAN MAITRE      |
| FOUO :        | /                |
| FORMAT :      | NUMERO PLAN :    |
| A3            | 506SMD-00-PE-000 |

|   |                 |                |             |
|---|-----------------|----------------|-------------|
| Localisation :  | VITRY sur SEINE | Localisation : | ALFORTVILLE |
|   |                 |                |             |
| Ces documents sont la propriété de SANOFI RECHERCHE-DEVELOPPEMENT.<br>Tous les droits de propriété industrielle qui pourraient être obtenus sur la base de ces documents<br>seront la propriété exclusive de SANOFI RECHERCHE-DEVELOPPEMENT, sauf accord écrit contraire. |                 |                |             |
| Maitrise d'oeuvre :   |                 | Echelle : 1/75 |             |

**SANOFI**

Sanofi  
PARC 01 98 93 00 00  
CENTRE DE RECHERCHE DE VITRY ALFORTVILLE  
100 AV. ALEXANDRE BERGHAULT VITRY SUR SEINE 93800  
E-mail: Contact@sanofi.com