
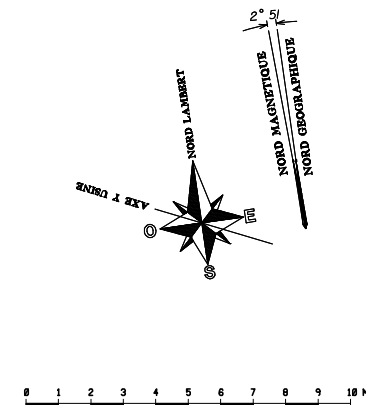


00		14/11/12	ANNULE ET REMPLACE S95SM-00-PE-000-H	FERNANDES	GLENEE
REV.		DATE	MODIFICATIONS	DESSINE	RESP. Ing.
LOCALISATION:					
B*TIMENT CLAUDE BERNARD - RESTAURANT D'ENTREPRISE					
TITRE:					
PLAN DE CLOISONNEMENT					
LOCALISATION:			LOCALISATION:		
VITRY sur SEINE			ALFORTVILLE		
Ces documents sont la propriété de SANOFI RECHERCHE-DEVELOPPEMENT. Tous les droits de propriété industrielle qui pourraient être obtenus sur la base de ces documents seront la propriété exclusive de SANOFI RECHERCHE-DEVELOPPEMENT, sauf accord écrit contraire.			Echelle: 1/200		
LOTIN : 05			MAINTIENNE D'ORIGINE:		
ETAGE : RDC			SANOFI		
FORMAT A3			NUMERO PLAN: S17SM-05-PE-0001		

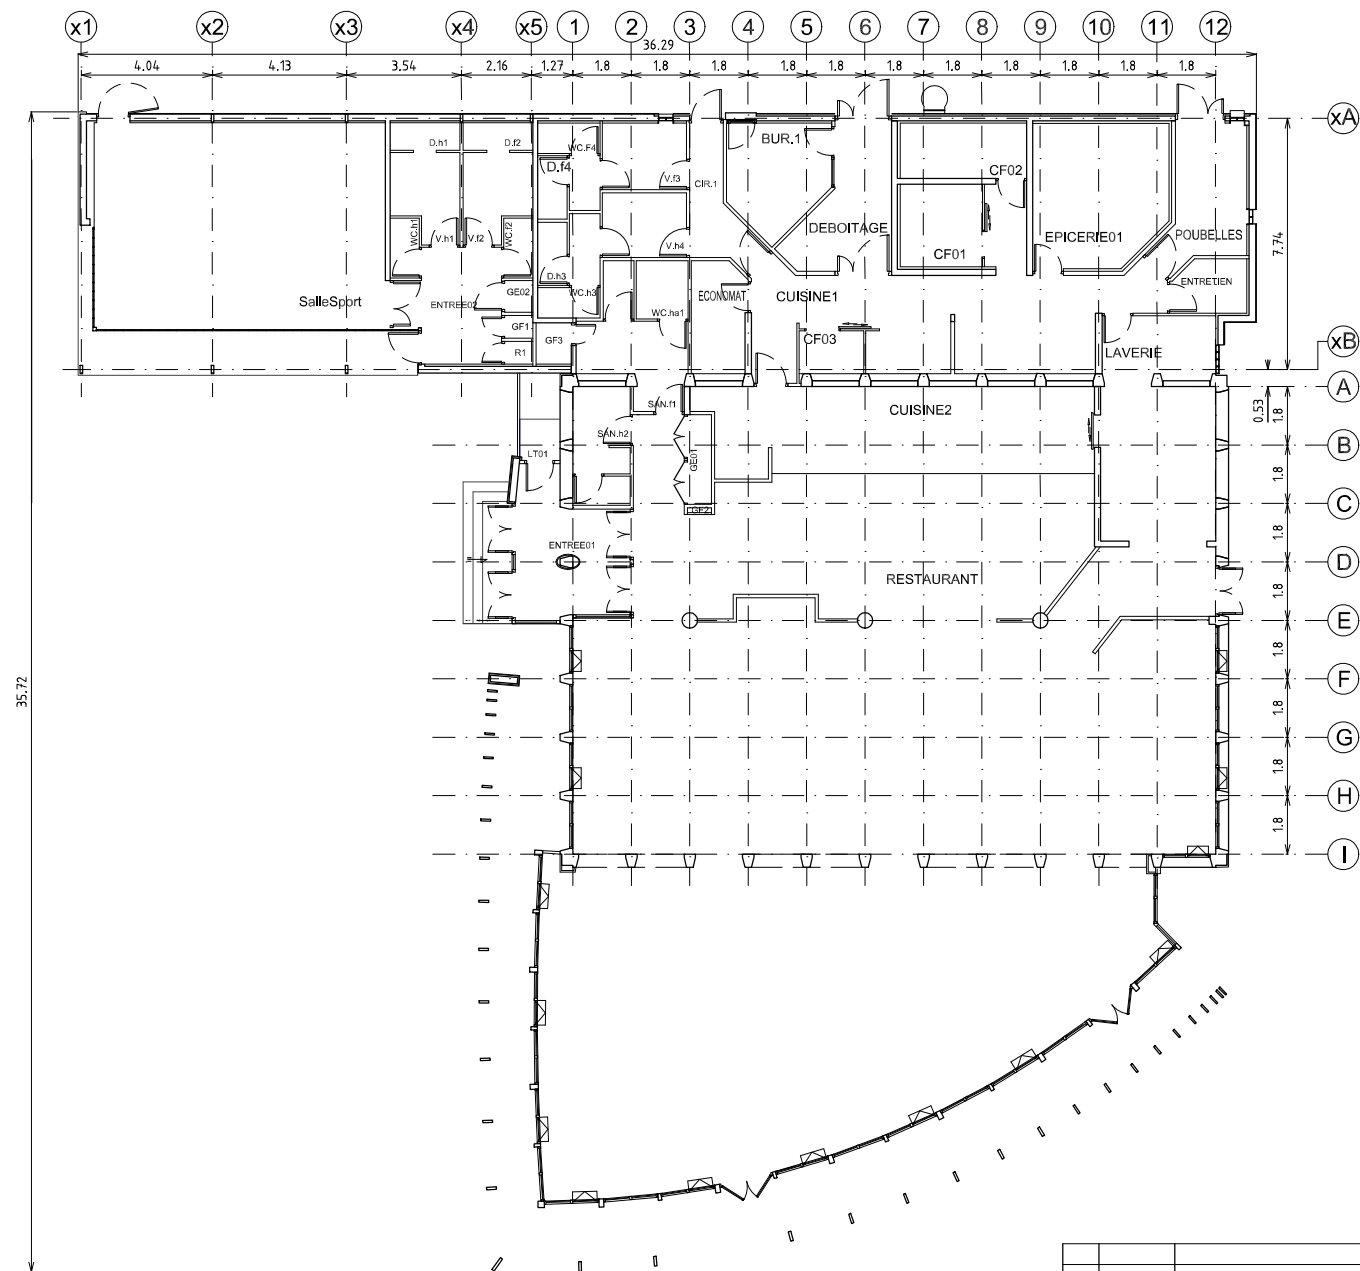

00		14/11/12	ANNULE ET REMPLACE S95SM-00-PE-000-H	FERNANDES	GLENEE
REV.		DATE	MODIFICATIONS	DESSINE	RESP. Ing.
LOCALISATION:					
B*TIMENT CLAUDE BERNARD - RESTAURANT D'ENTREPRISE					
TITRE:					
PLAN DE CLOISONNEMENT					
LOCALISATION:			LOCALISATION:		
VITRY sur SEINE			ALFORTVILLE		
LOTIN : 05			MONTREE D'ORLÈME:		
ETAGE : RDC			SANOFI		
FORMAT A3			S17SM-05-PE-000		