
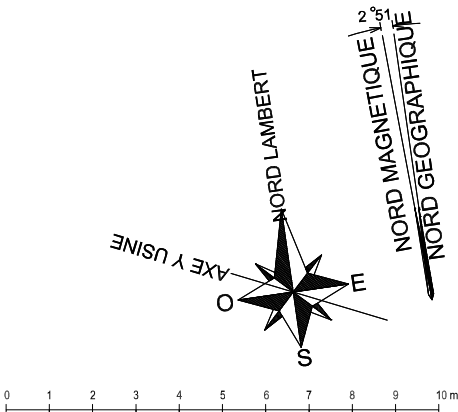


00		14/05/09	ANNULE ET REMPLACE S95SME-00-PE-001-D	FERNANDES	OLEMEE
REV.		DATE	MODIFICATIONS	DESIGNE	RESP. Ing.
LOCALISATION:					
B*TIMENT CLAUDE BERNARD - RESTAURANT D'ENTREPRISE					
TITRE:					
PLAN DE CLOISONNEMENT					
TOITURE					

Localisation :		VITRY sur SEINE	Localisation :	ALFORTVILLE	
Ces documents sont la propriété de SANOFI RECHERCHE-DEVELOPPEMENT. Tous les droits de propriété industrielle qui pourraient être détenus sur la base de ces documents seront la propriété exclusive de SANOFI RECHERCHE-DEVELOPPEMENT, sauf accord écrit contraire.		Echelle: 1/150			
LOTIN : 05		MONTREE D'ORLÈME:			
ETAGE : TOITURE					
FORMAT A3		NUMERO PLAN: S17SME-05-PE-0002			

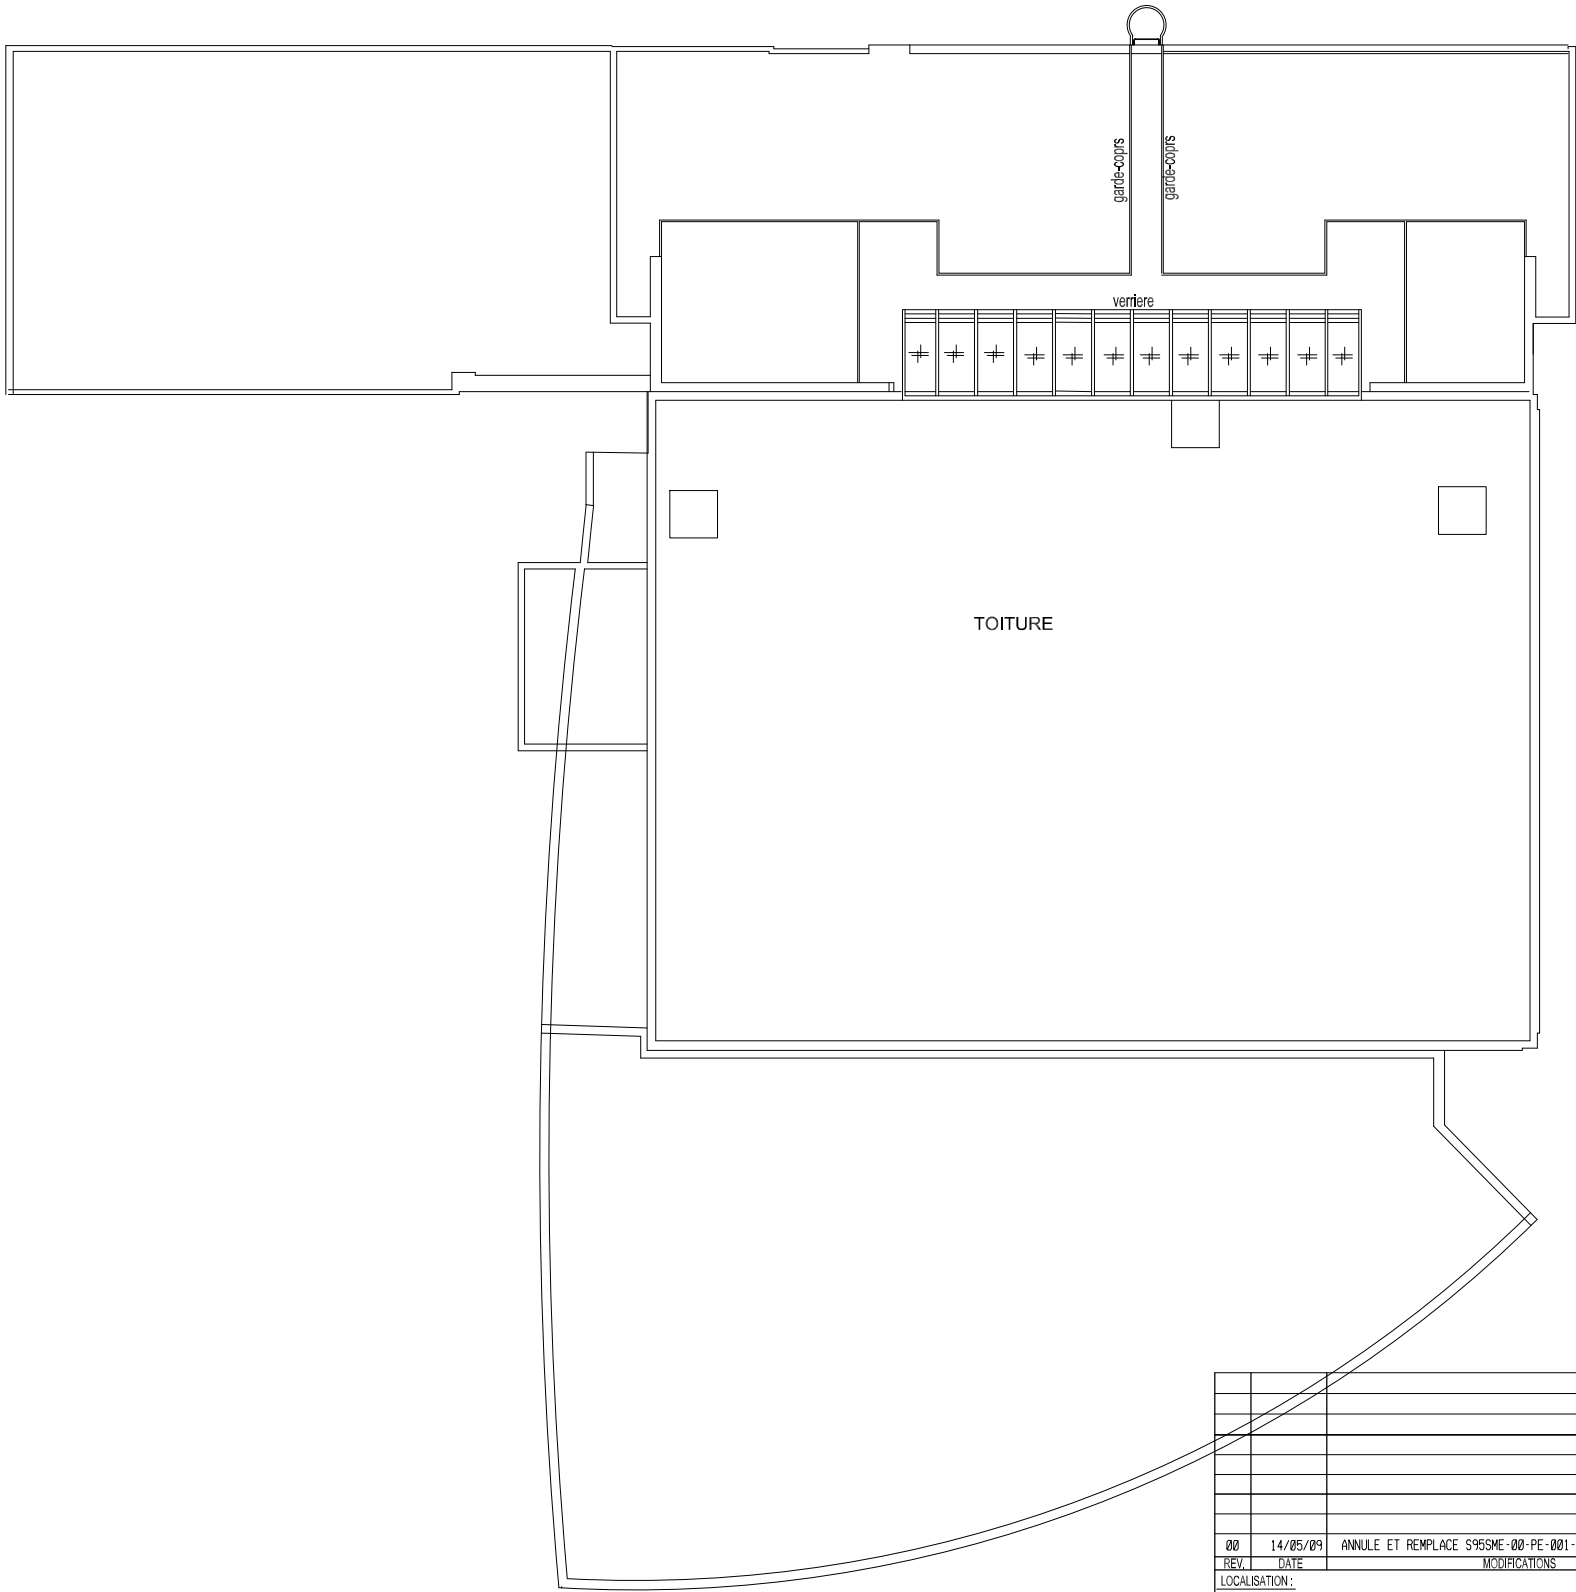

00		14/05/09	ANNULE ET REMPLACE S95SME-00-PE-001-D	FERNANDES	OLEMEE
REV.		DATE	MODIFICATIONS	DESIGNE	RESP. Ing.
LOCALISATION:					
B*TIMENT CLAUDE BERNARD - RESTAURANT D'ENTREPRISE					
TITRE:					
PLAN DE CLOISONNEMENT					
TOITURE					

Localisation :		VITRY sur SEINE	Localisation :	ALFORTVILLE	
Ces documents sont la propriété de SANOFI RECHERCHE-DEVELOPPEMENT. Tous les droits de propriété industrielle qui pourraient être détenus sur la base de ces documents seront la propriété exclusive de SANOFI RECHERCHE-DEVELOPPEMENT, sauf accord écrit contraire.		Echelle: 1/150			
LOTIN : 05		MONTREE D'ORLÈME:			
ETAGE : TOITURE					
FORMAT A3		NUMERO PLAN: S17SME-05-PE-0002			