

LEGENDE :	
	Nivellement sommaire
	Portail et portillon d'accès existant conservés
	Permis de démolir
	Blocs béton provenant du site
	Signalétique interdit au public
	Clôture existante maintenue avec bardage bac acier sur 3 m de hauteur
	Ouvrage de mesure conservé à protéger
	Zone de fondations des bâtiments à retirer dans le cadre de la TO

Nota : les réseaux ne sont pas repérés sur ce plan. Le Titulaire se conformera aux exigences et prescriptions du CCTP.

TRAVAUX DE CURAGE, DE DESAMIANTEGE ET DE DECONSTRUCTION DES BÂTIMENTS – Ex-site SANOFI

3, digue d’Alfortville
94 140 ALFORTVILLE


	MAITRISE D'OUVRAGE	EPFIF 4 à 14, rue Ferrus 75 014 PARIS
	MAITRISE D'ŒUVRE DECONSTRUCTION DESAMIANTEGE	Antea Group 2/6, place du Général de Gaulle 92160 ANTONY
	COORDONATEUR SPS	Non désigné à ce jour

RENDU SCHEMATIQUE PREVISIONNEL – Sans activation de la TO

PROJET IDFP250203

Sans échelle

DATE	INDICE	DESSINE PAR	VERIFIE PAR
02/07/2025	A	JG	SR
17/10/2025	B	JG	SR

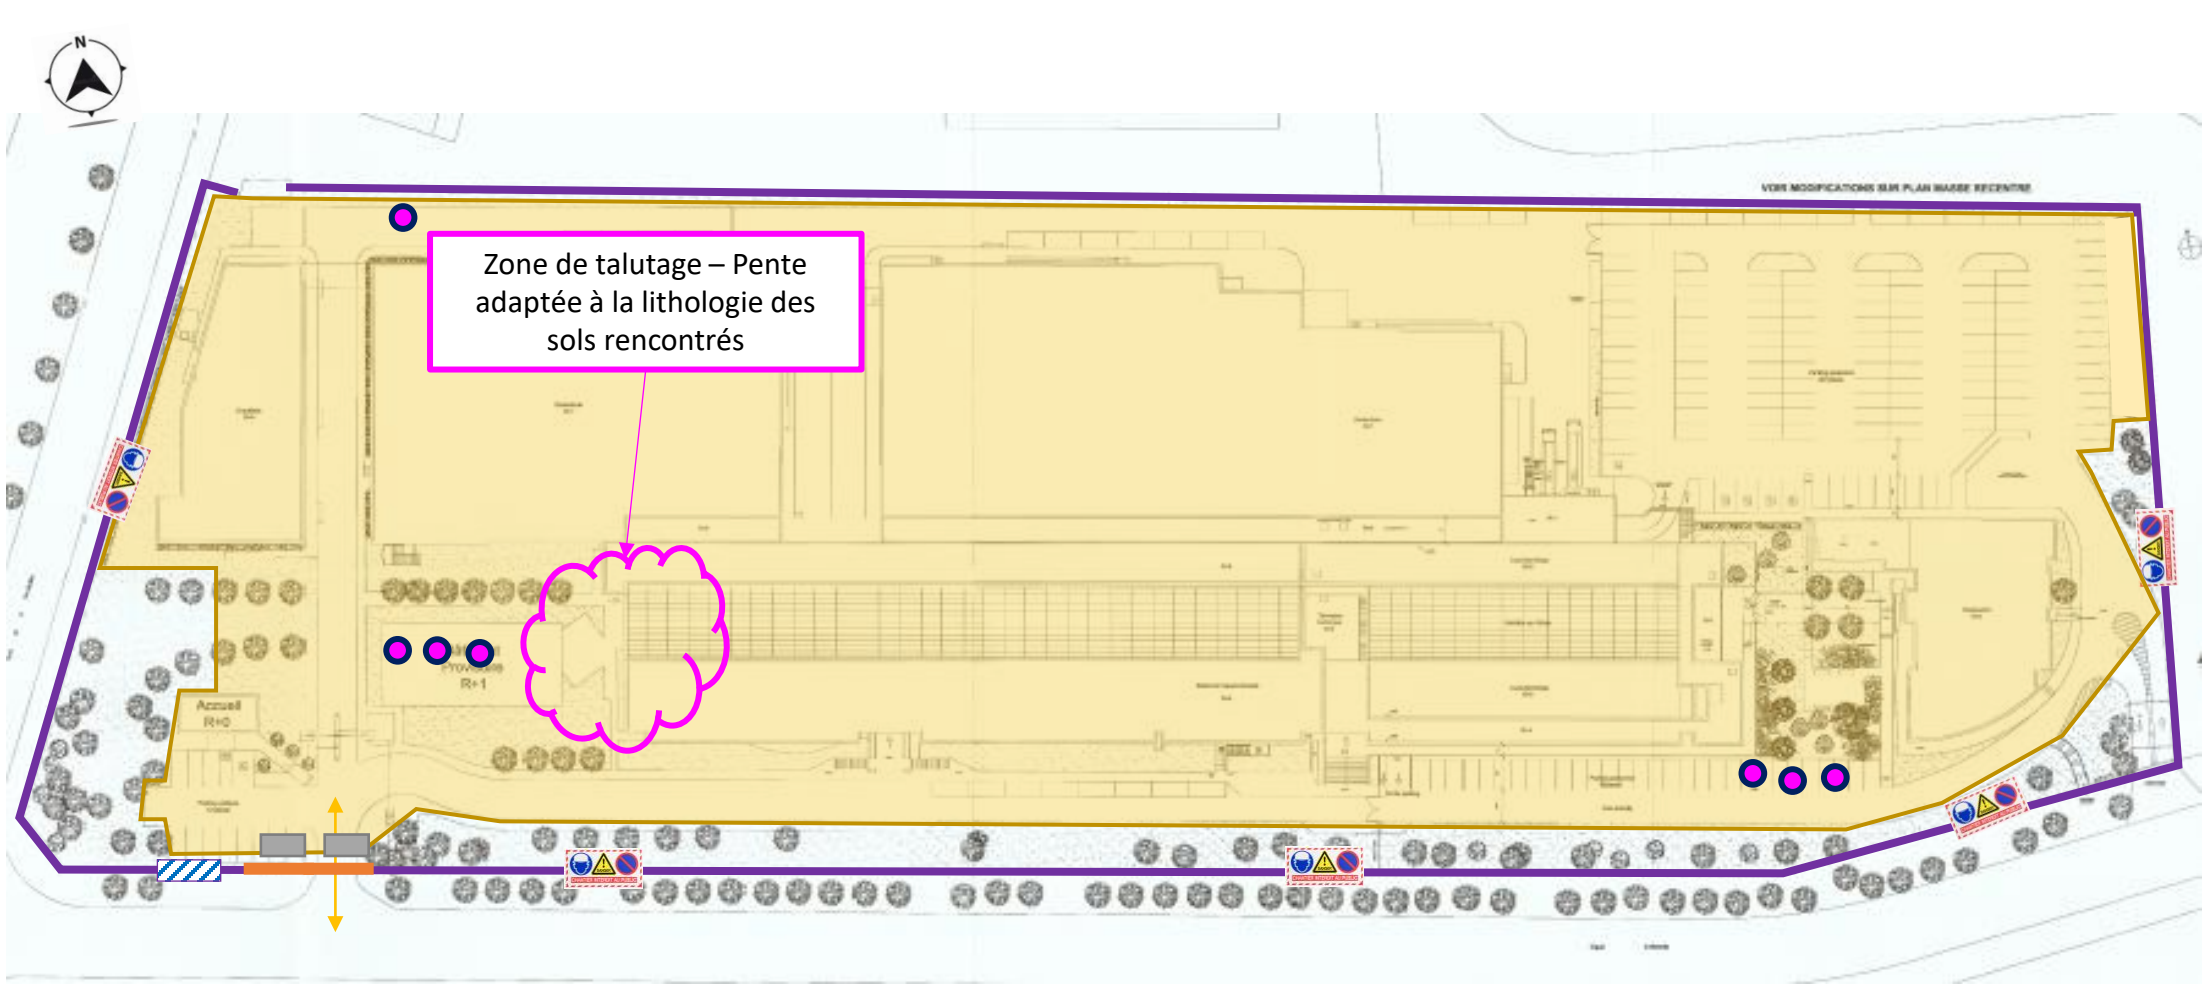

LEGENDE :	
	Nivellement sommaire et talutage dans les zones concernées
	Portail et portillon d'accès à mettre en place
	Permis de démolir
	Blocs béton provenant du site
	Signalétique interdit au public
	Clôture bardage bac acier sur ossature bois selon prescriptions du CCTP
	Ouvrage de mesure conservé à protéger

Nota : les réseaux ne sont pas repérés sur ce plan. Le Titulaire se conformera aux exigences et prescriptions du CCTP.

TRAVAUX DE CURAGE, DE DESAMIANTAGE ET DE DECONSTRUCTION DES BÂTIMENTS – Ex-site SANOFI

3, digue d’Alfortville
94 140 ALFORTVILLE

	MAITRISE D'OUVRAGE	EPFIF 4 à 14, rue Ferrus 75 014 PARIS
	MAITRISE D'ŒUVRE DECONSTRUCTION DESAMIANTAGE	Antea Group 2/6, place du Général de Gaulle 92160 ANTONY
	COORDONATEUR SPS	Non désigné à ce jour

RENDU SCHEMATIQUE PREVISIONNEL – Activation TO			
PROJET IDFP250203		Sans échelle	

DATE	INDICE	DESSINE PAR	VERIFIE PAR
02/07/2025	A	JG	SR
17/10/2025	B	JG	SR