


01 05/12/17 MISE • JOUR DU LOCAL 5506 SUIVANT ANNOT•S E. THIOUX FERNANDES GLEEMEE				
00 29/11/16 ANNULE ET REMPLACE S95SMB-00-PE-000-T FERNANDES GLEEMEE				
REV.	DATE	MODIFICATIONS	DESSINE	RESP. Ing.
LOCALISATION:				
BÂTIMENT C. BERNARD - ZOOTECHNIE RONGE				
TITRE:				
PLAN DE CLOISONNEMENT				
REZ-DE-CHAUSSE				
LOCALISATION:		LOTIN : 05		
ETAGE :		RDC		
FORMAT		NUMERO PLAN:		
A3		S17SMB-05-PE-0001		
LOCALISATION:		VITRY sur SEINE		
LOCALISATION:		ALFORTVILLE		
Ces documents sont la propriété de SANOFI RECHERCHE-DEVELOPPEMENT. Tous les droits de propriété industrielle qui pourraient être détenus sur la base de ces documents seront la propriété exclusive de SANOFI RECHERCHE-DEVELOPPEMENT, sauf accord écrit contraire.		Echelle: 1/300		
SANOFI		SANOFI RECHERCHE-DEVELOPPEMENT		

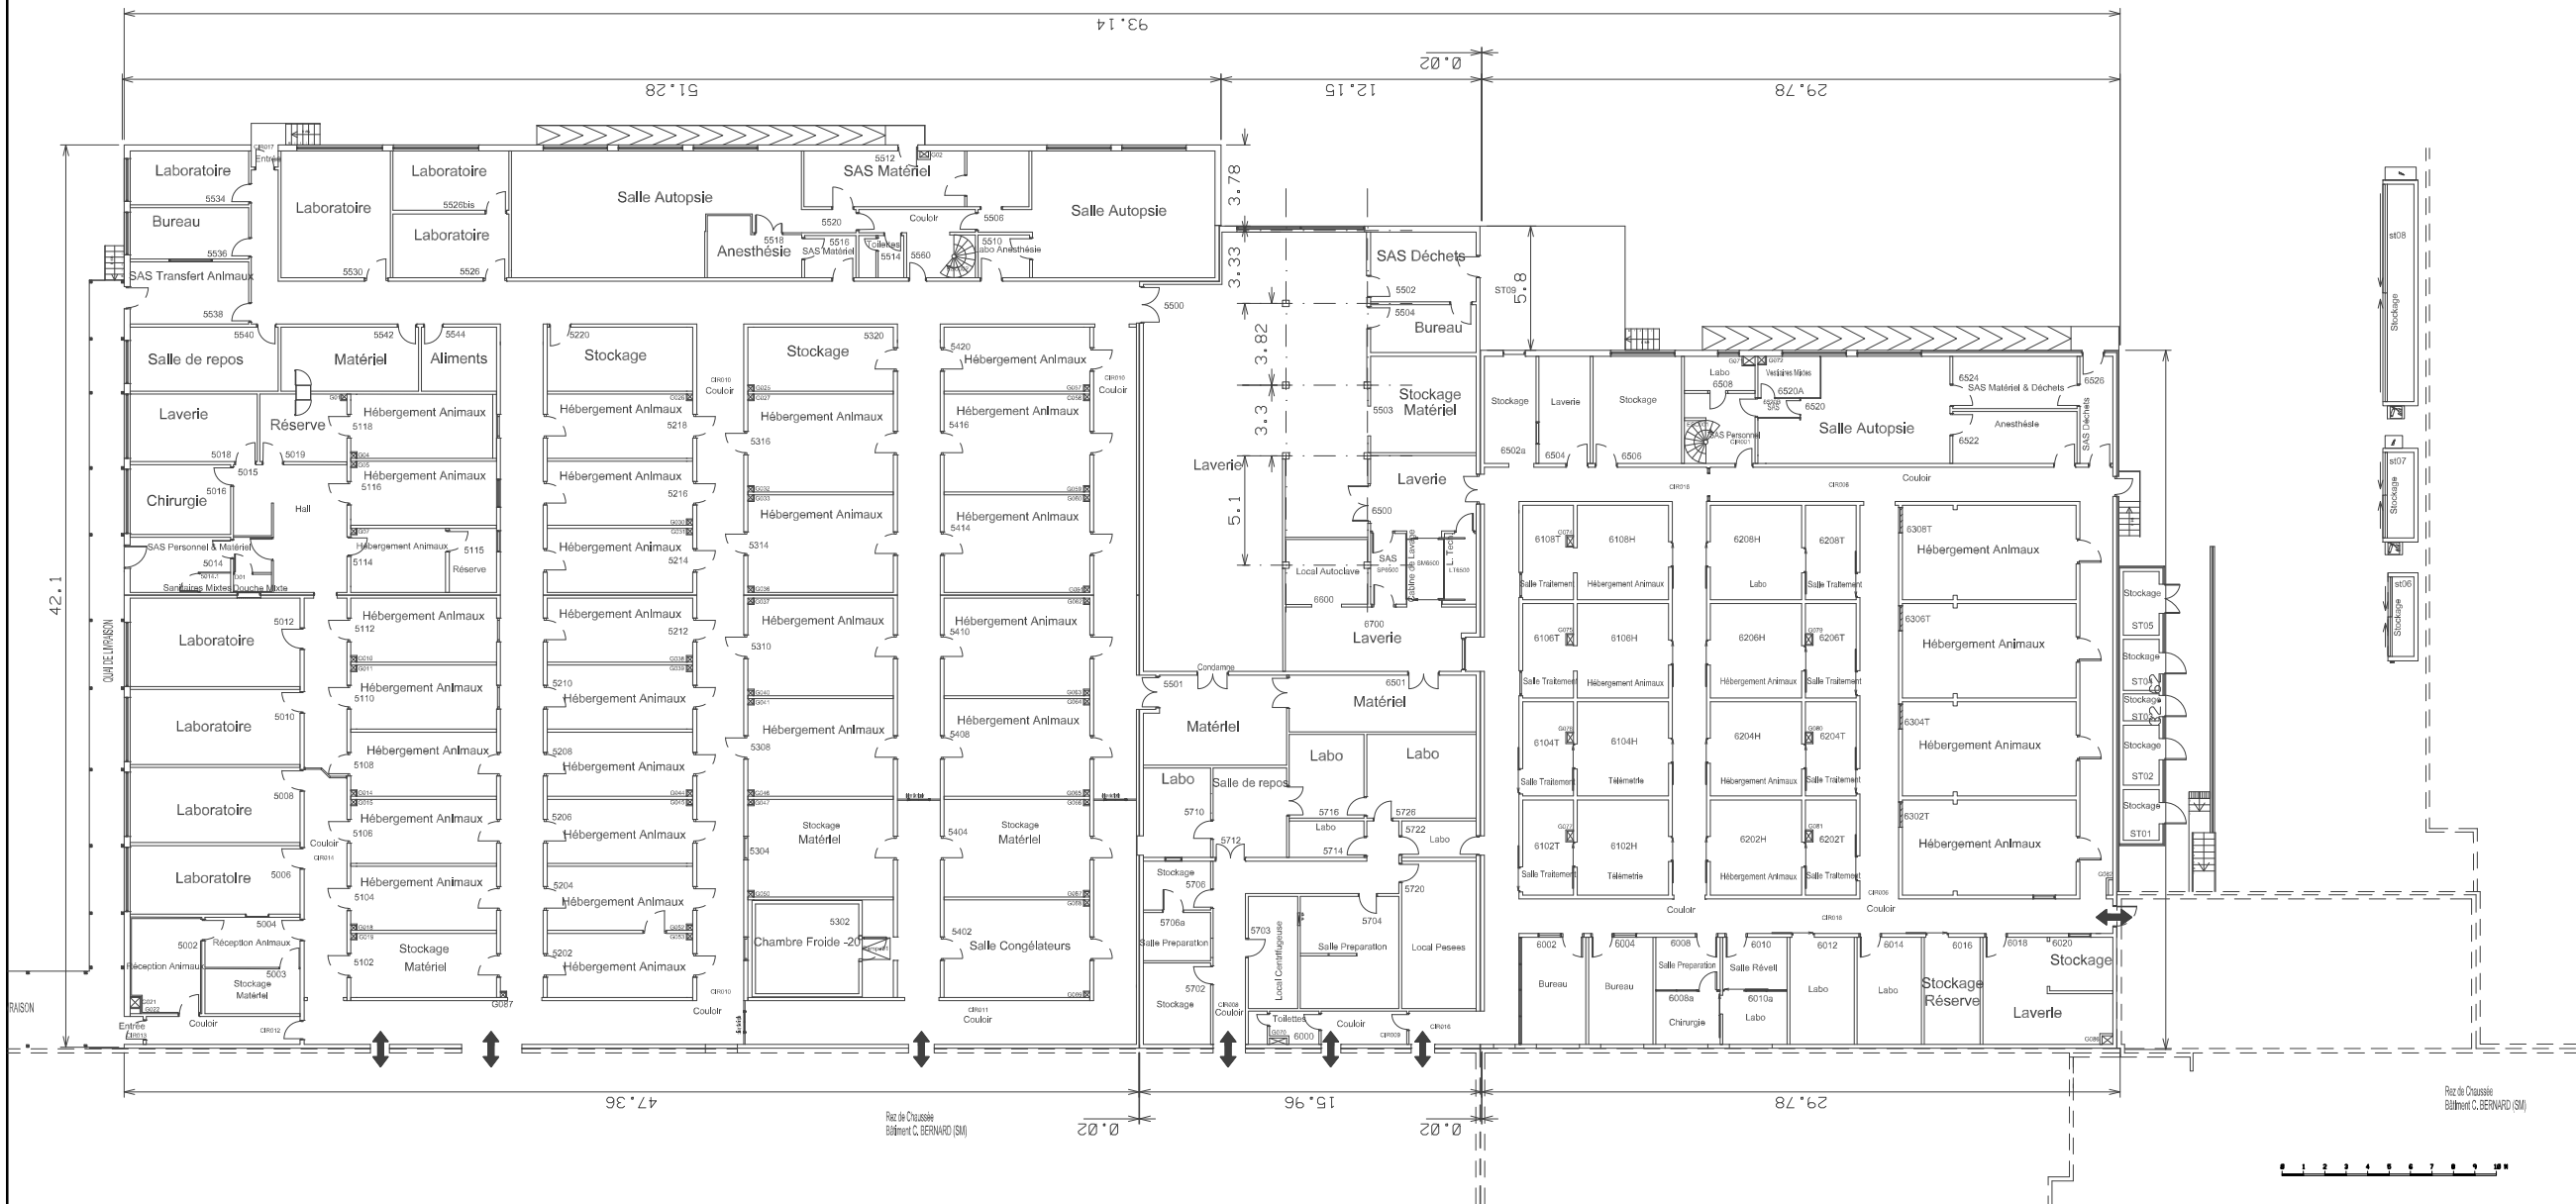

01	05/12/17	MISE • JOUR DU LOCAL 5506 SUIVANT ANNOT-S E. THIOUX	FERNANDES	GLEMEE
00	29/11/16	ANNULE ET REMPLACE S95MB-00-PE-000-T	FERNANDES	GLEMEE
REV.	DATE	MODIFICATIONS	DESSEIN	RESP. Ing.

LOCALISATION:

BÂTIMENT C. BERNARD - ZOOTECHNIE RONGE JBS & SINGES

TITRE:

PLAN DE CLOISONNEMENT

REZ-DE-CHAUSSE

Localisation : VITRY sur SEINE

Localisation : ALFORTVILLE

Ces documents sont la propriété de SANOFI RECHERCHE-DEVELOPPEMENT. Tous les droits de propriété industrielle qui pourraient être détenus sur la base de ces documents seront la propriété exclusive de SANOFI RECHERCHE-DEVELOPPEMENT, sauf accord écrit contraire.

LOTIN : 05

ETAGE : RDC

FORMAT : A3

NUMERO PLAN : S17SMB-05-PE-0001

MAINTRE D'OUVRAGE :

SANOFI

Ingénierie

Centre de Recherche et Développement

1/300