

LEGENDE :

	Base-vie
	Aire stationnement VL/encadrement
	Emprise de chantier
	Clôture existante à conserver dans la TF et à démolir en TO avec ajout d'un bardage bac acier selon prescriptions du CCTP
	Aire d'entreposage des déchets amianté
	Portail et portillon d'accès
	Entrée/sortie de chantier
	Signalétique avertisseuse de chantier
	Alimentation électrique - GE
	Aire nettoyage des engins
	Homme trafic
	Eclairage provisoire de chantier
	Aire de stationnement engins
	Panneau de chantier et permis de démolir
	Bennes à PEMD – Tri 8 flux
	Aire d'entreposage pour réemploi – Economie circulaire (sous-sol du bâtiment Claude Bernard Extension)
	Ex-point d'alimentation AEP du site
	Ex-point de collecte des EU du site
	Ouvrage de mesure conservé à protéger

TRAVAUX DE CURAGE, DE DESAMIANPAGE ET DE DECONSTRUCTION DES BÂTIMENTS – Ex-site SANOFI

3, digue d'Alfortville  
94 140 ALFORTVILLE

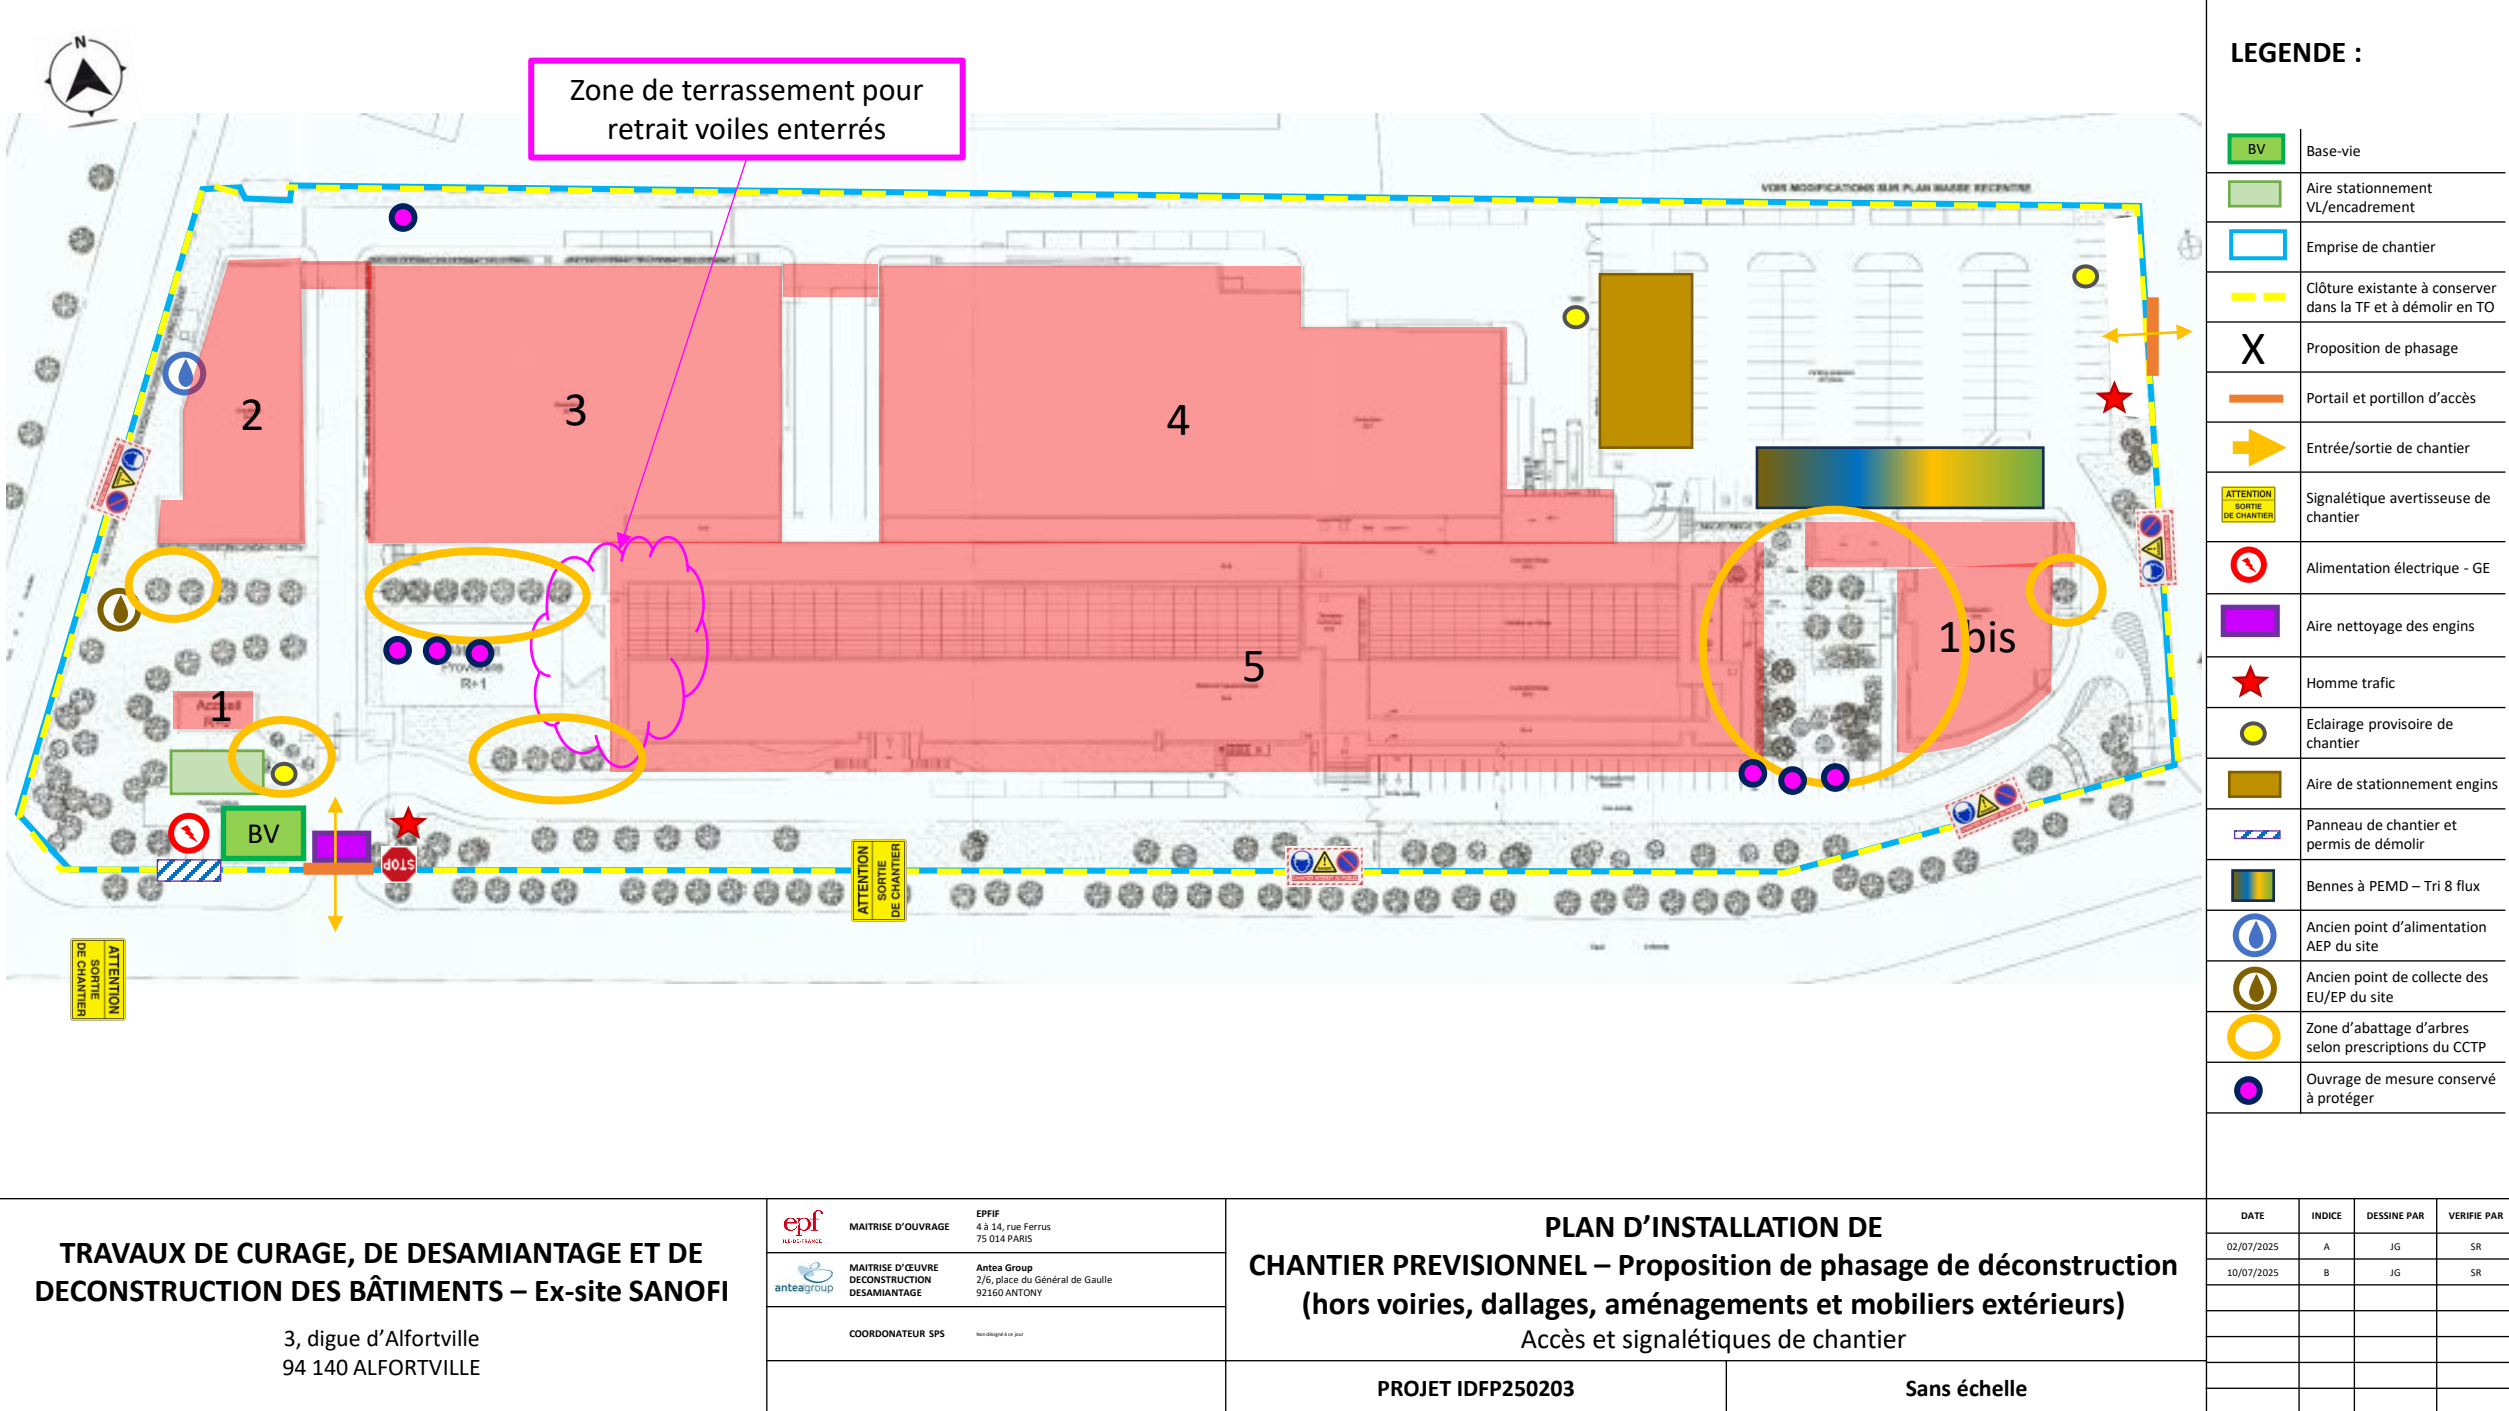
	MAITRISE D'OUVRAGE	EPFIF 4 à 14, rue Ferrus 75 014 PARIS
	MAITRISE D'ŒUVRE DECONSTRUCTION DESAMIANPAGE	Antea Group 2/6, place du Général de Gaulle 92160 ANTONY
	COORDONATEUR SPS	Non désigné à ce jour

PLAN D'INSTALLATION DE CHANTIER PREVISIONNEL – Phases curage et désamiantage  
Accès et signalétiques de chantier

PROJET IDFP250203



Sans échelle

DATE	INDICE	DESSINE PAR	VERIFIE PAR
02/07/2025	A	JG	SR
10/07/2025	B	JG	SR



TRAVAUX DE CURAGE, DE DESAMIANPAGE ET DE DECONSTRUCTION DES BÂTIMENTS – Ex-site SANOFI

3, digue d’Alfortville  
94 140 ALFORTVILLE

	MAITRISE D'OUVRAGE	EPFIF 4 à 14, rue Ferrus 75 014 PARIS
	MAITRISE D'ŒUVRE DECONSTRUCTION DESAMIANPAGE	Antea Group 2/6, place du Général de Gaulle 92160 ANTONY
	COORDONATEUR SPS	Non délégué à ce jour

PLAN D’INSTALLATION DE CHANTIER PREVISIONNEL – Proposition de phasage de déconstruction (hors voiries, dallages, aménagements et mobiliers extérieurs)  
Accès et signalétiques de chantier

PROJET IDFP250203

Sans échelle