

2511 | Mise en sécurité du restaurant universitaire et divers travaux d'aménagement dans le bâtiment principal et le CHUVAC


1 Avenue Bourgelat, 69280
MARCY-LETOILE

Sommaire_Carnet de détails_Parois et enveloppes | PRO


B20.01	Plan de repérage des parois Bât Principal
B20.02	Plan de repérage des parois Aile 1
B20.03	Plan de repérage des parois Aile 2 & 5
B20.04	Plan de repérage des parois Aile 4
B20.05	Plan de repérage des parois Restau scolaire
B20.06	Détails des parois
B20.10	Plan de repérage des détails
B20.11	Détail chambre froide plan
B20.12	Détail chambre froide coupe
B20.13	Détail doublage locaux archives




1 | Repérage parois_Plan RDC_Projet_Corps bât_01
1 : 300

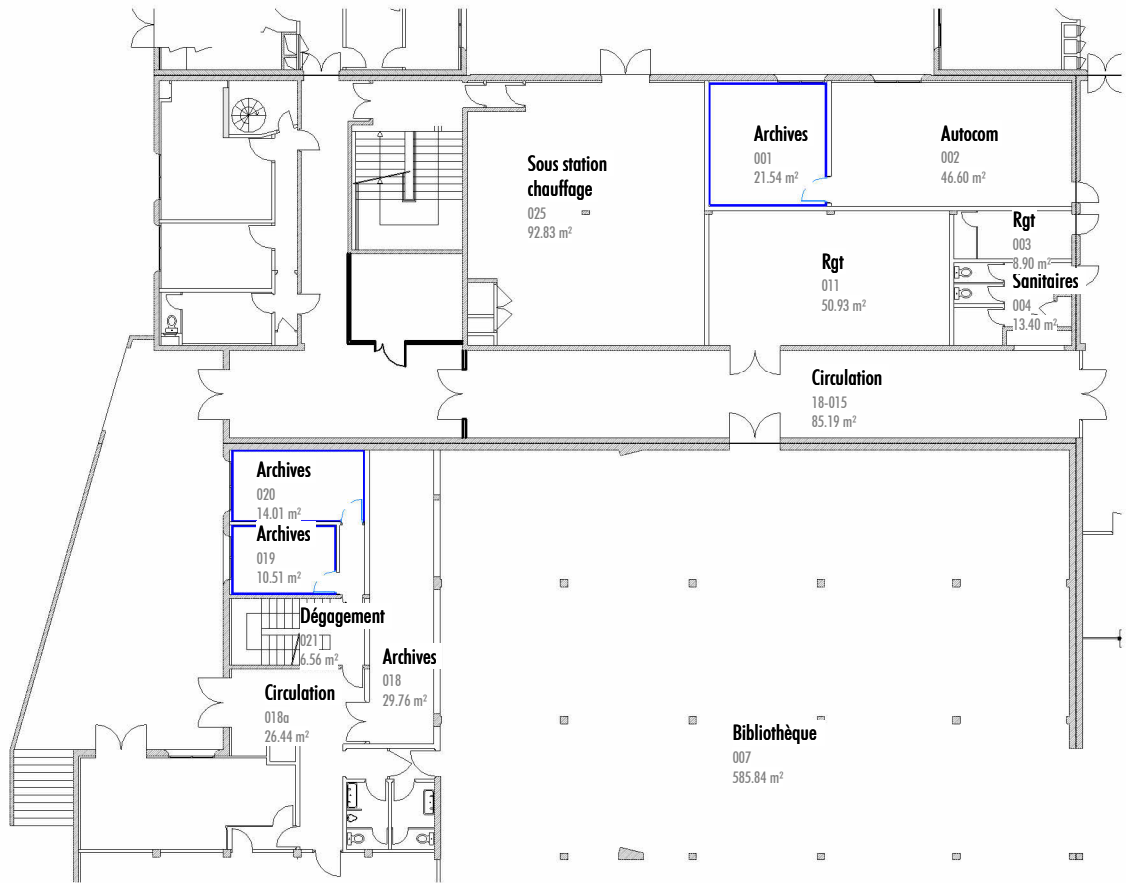

2 | Repérage parois_Plan R+1_Projet Bâtiment principal
1 : 300

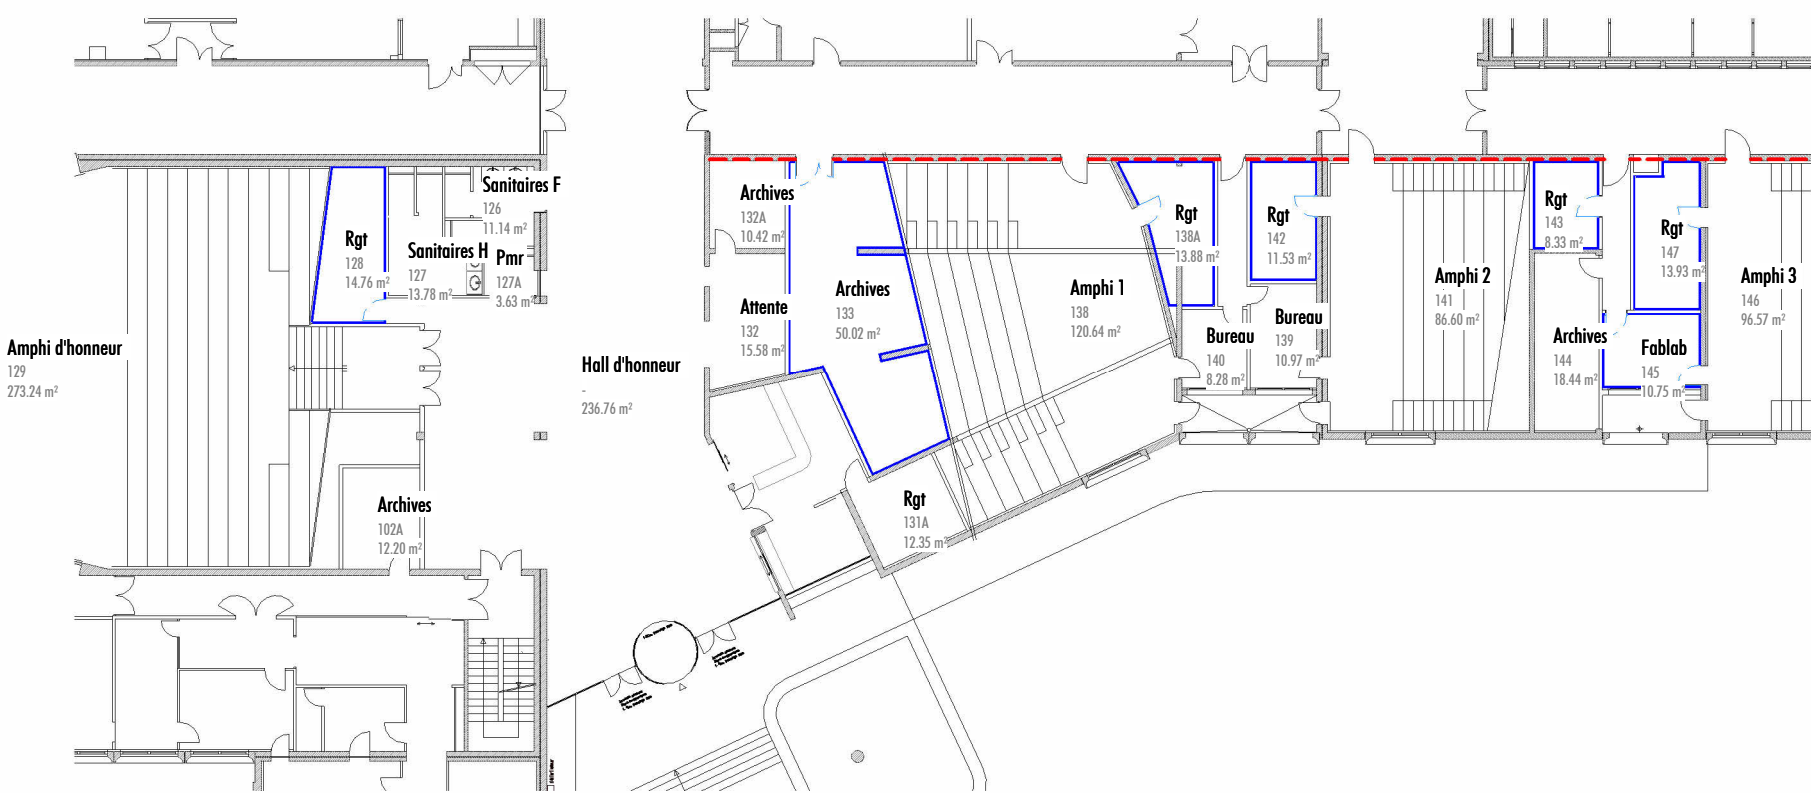

3 | Repérage parois_R+3_Projet_Corps bât_01
1 : 300

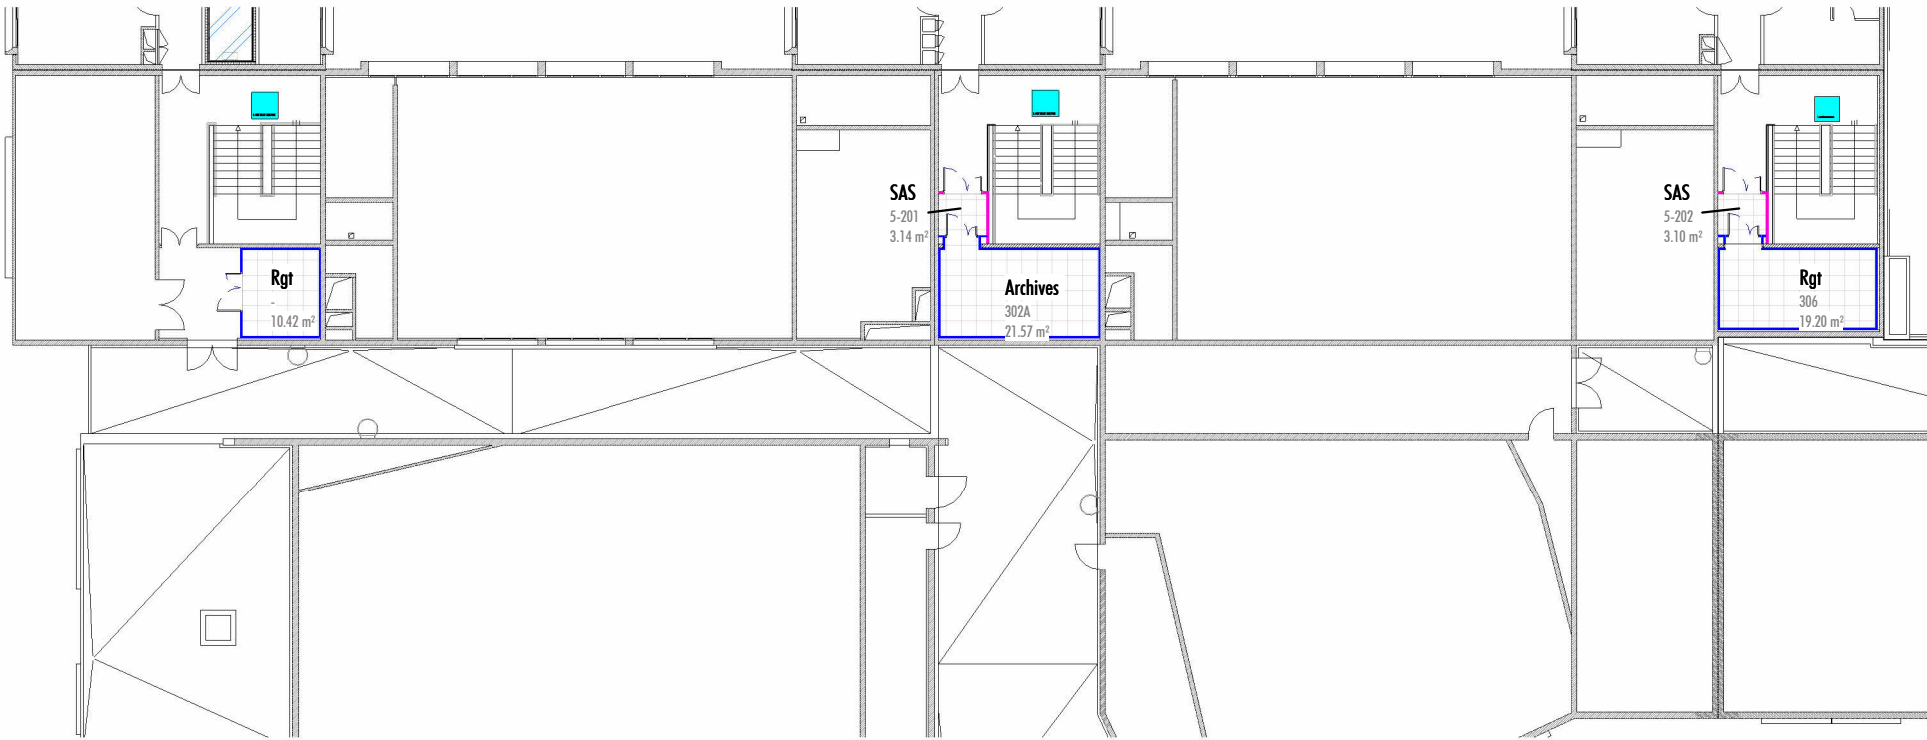

Légende des parois

- Vc01 - Paroi carreaux de plâtre 70 mm EI120
- Vc02 - Paroi D98/62 S 48db EI60
- Vc03 - Paroi isolation chambre froide
- Vc04 - Doublage 66 mm
- Vc05 - BA18 collé

B20.01 | Plan de repérage des parois Bât Principal

PROJET | Mise en sécurité du restaurant universitaire et divers travaux d'aménagement dans le bâtiment principal et le CHUVAC

LIEU | 1 Avenue Bourgelat, 69280 MARCY-L'ETOILE

PHASE | PRO

DATE | 31/10/2025

ECH. | Comme indiqué


FORMAT | A3

1 | Repérage paroi_Aile 1_Plan R+1

1 : 200


Légende des parois

- Vc01 - Paroi carreaux de plâtre 70 mm E1120
- Vc02 - Paroi D98/62 S 48db E160
- Vc03 - Paroi isolation chambre froide
- Vc04 - Doubleage 66 mm
- Vc05 - BA18 collé

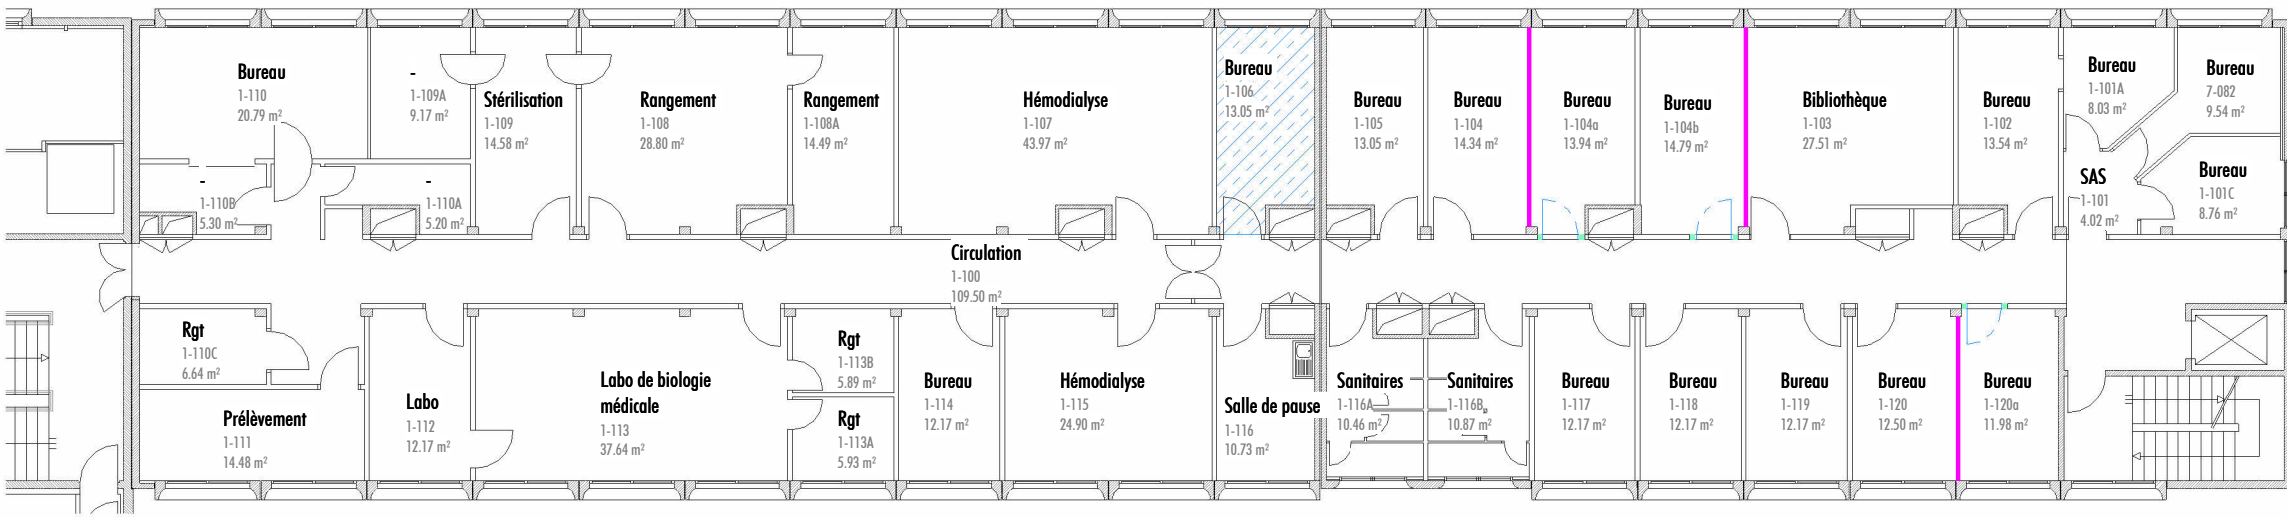


2 | Repérage parois_Aile 1_Plan R+2

1 : 200

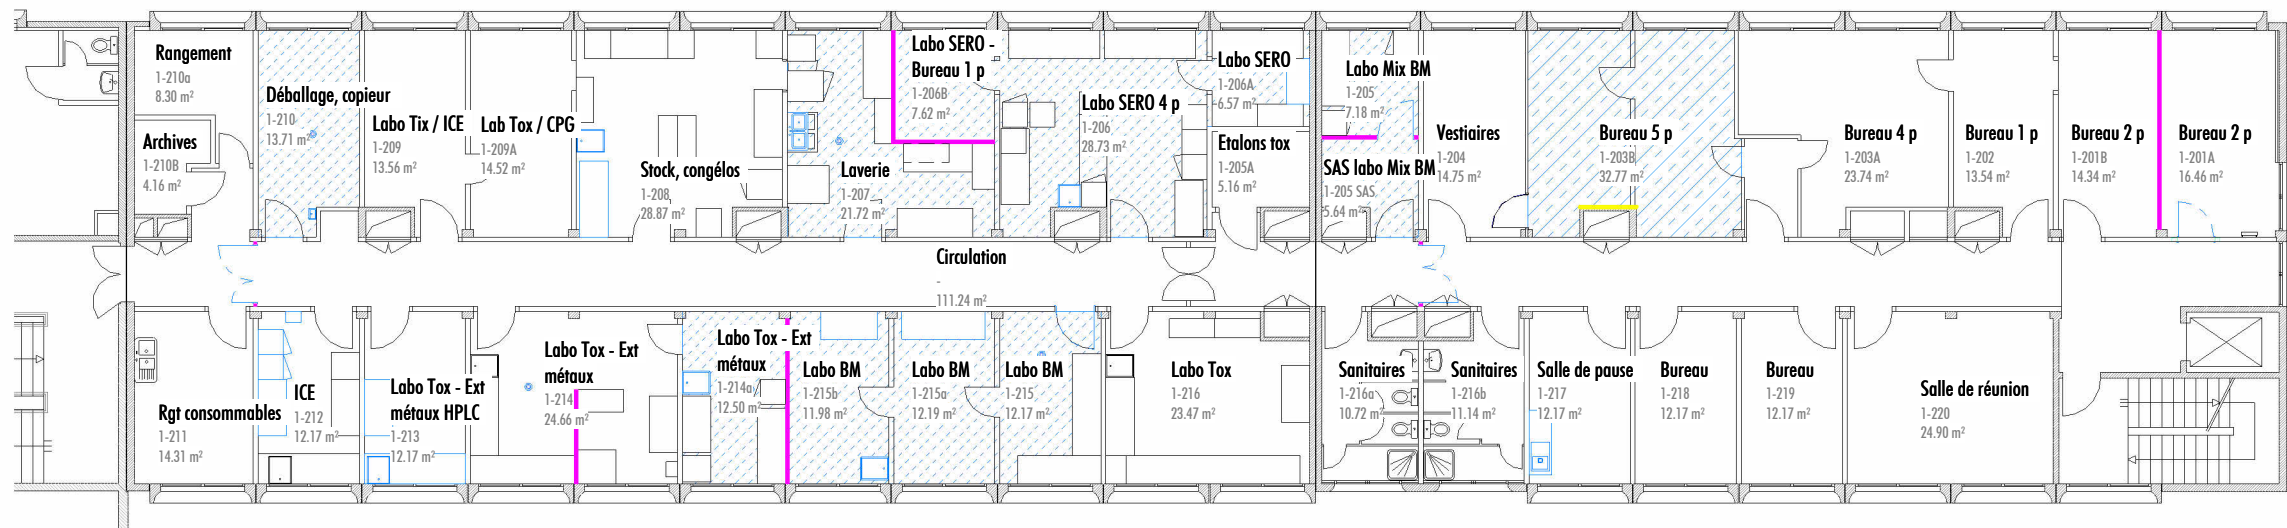

3 | Repérage parois_Aile 1_Plan R+3

1 : 200

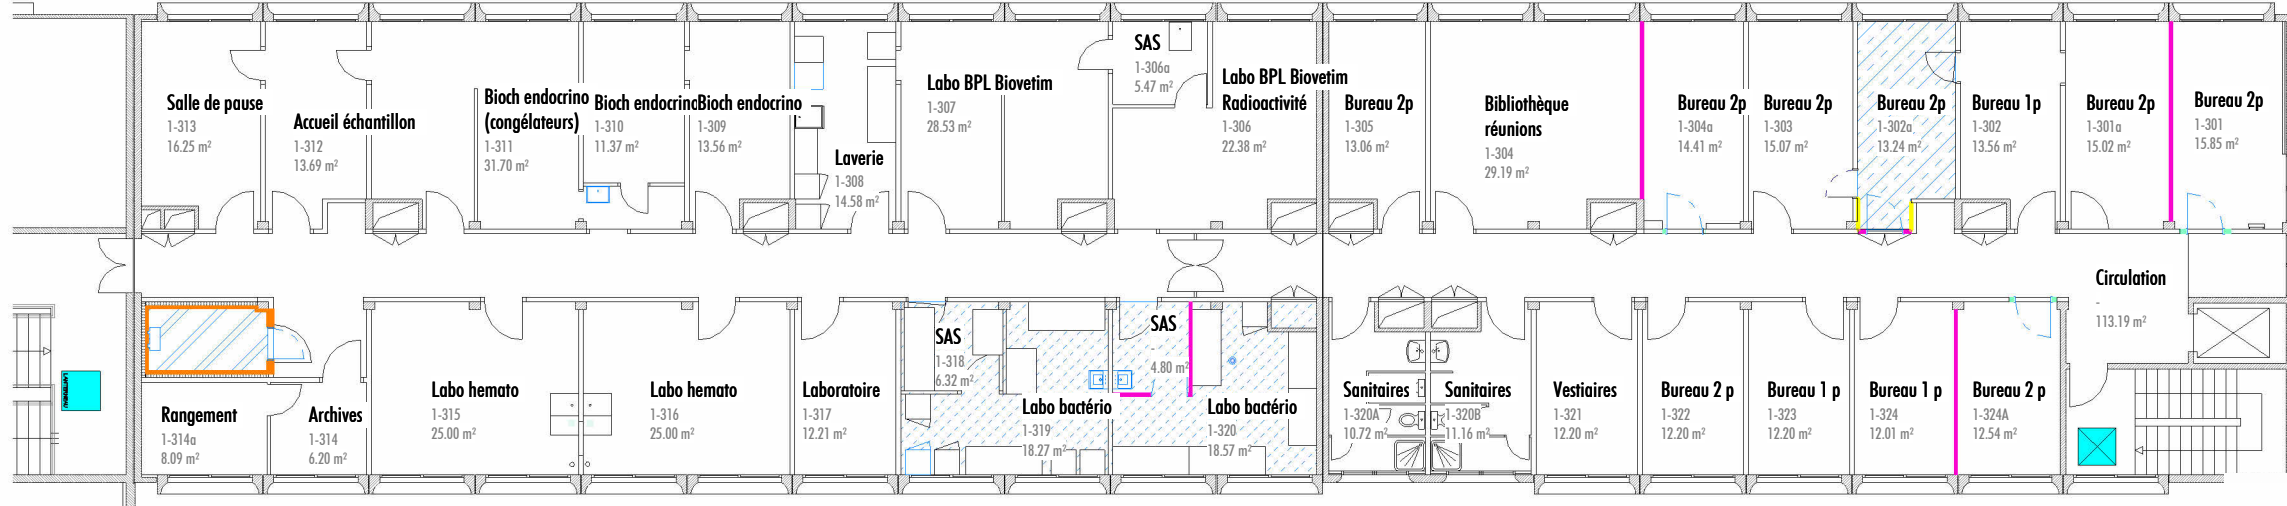

B20.02 | Plan de repérage des parois Aile 1

PROJET | Mise en sécurité du restaurant universitaire et divers travaux d'aménagement dans le bâtiment principal et le CHUVAC

LIEU | 1 Avenue Bourgelat, 69280 MARCY-L'ETOILE

PHASE | PRO

DATE | 31/10/2025

ECH. | Comme indiqué


FORMAT | A3

1 | Repérage parois_Aile 2_Plan R+3

1 : 200


Légende des parois

- Vc01 - Paroi carreaux de plâtre 70 mm EI120
- Vc02 - Paroi D98/62 S 48db EI60
- Vc03 - Paroi isolation chambre froide
- Vc04 - Doublage 66 mm
- Vc05 - BA18 collé

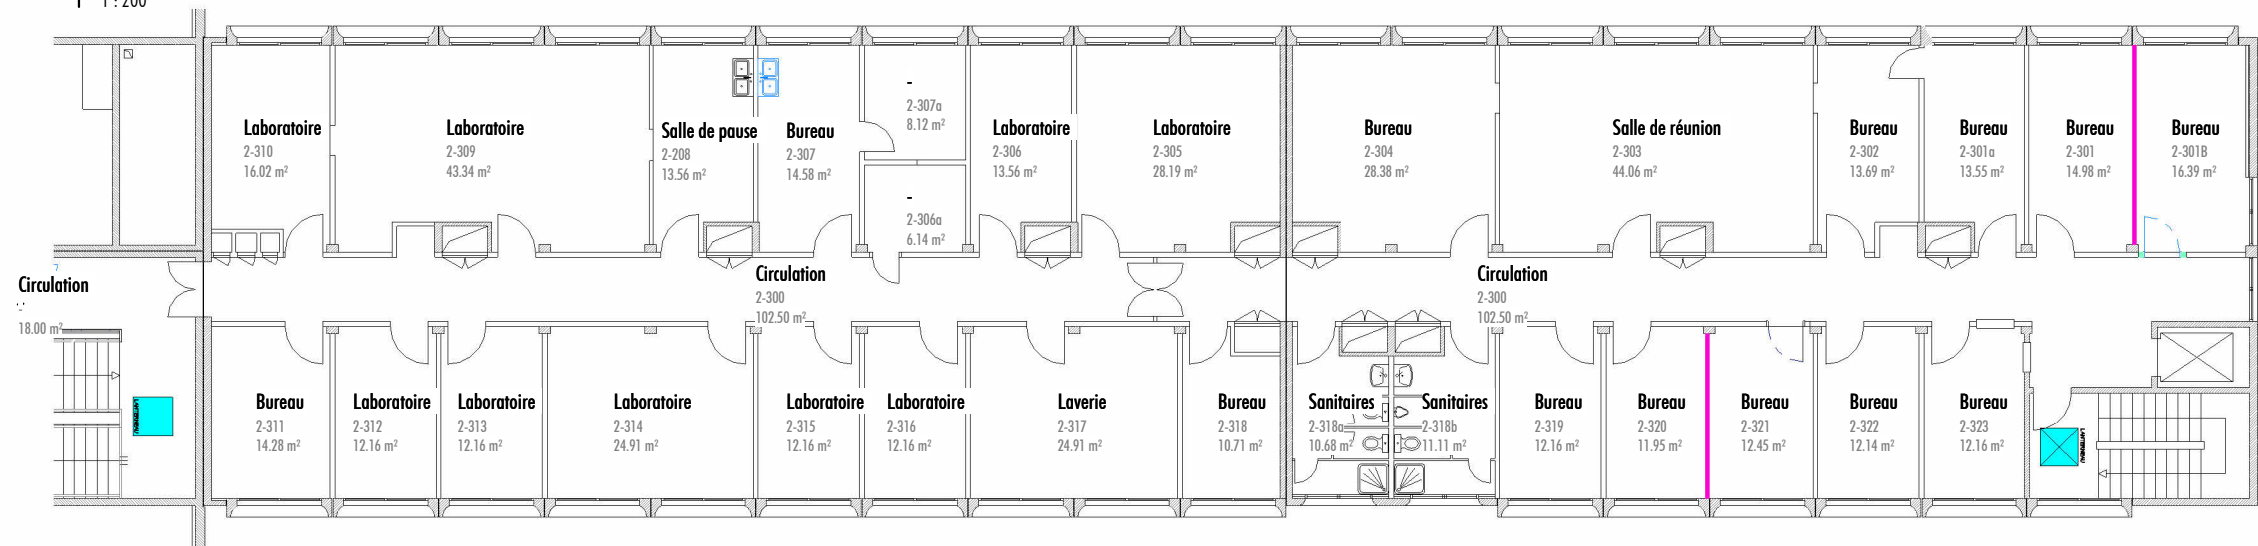


2 | Repérage parois_Aile 5_Plan R+2

1 : 200

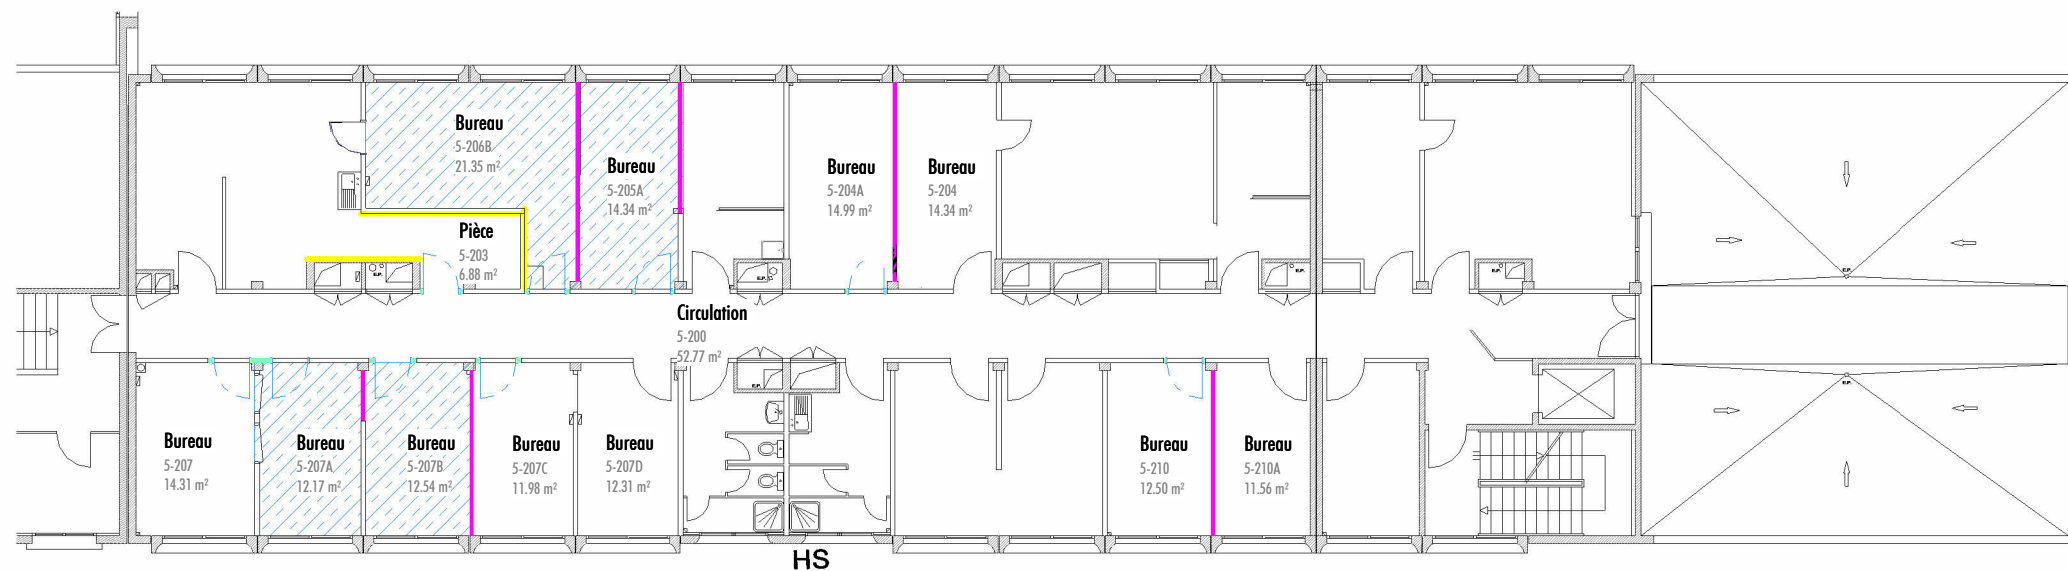

3 | Repérage parois_Aile 5_Plan R+3

1 : 200

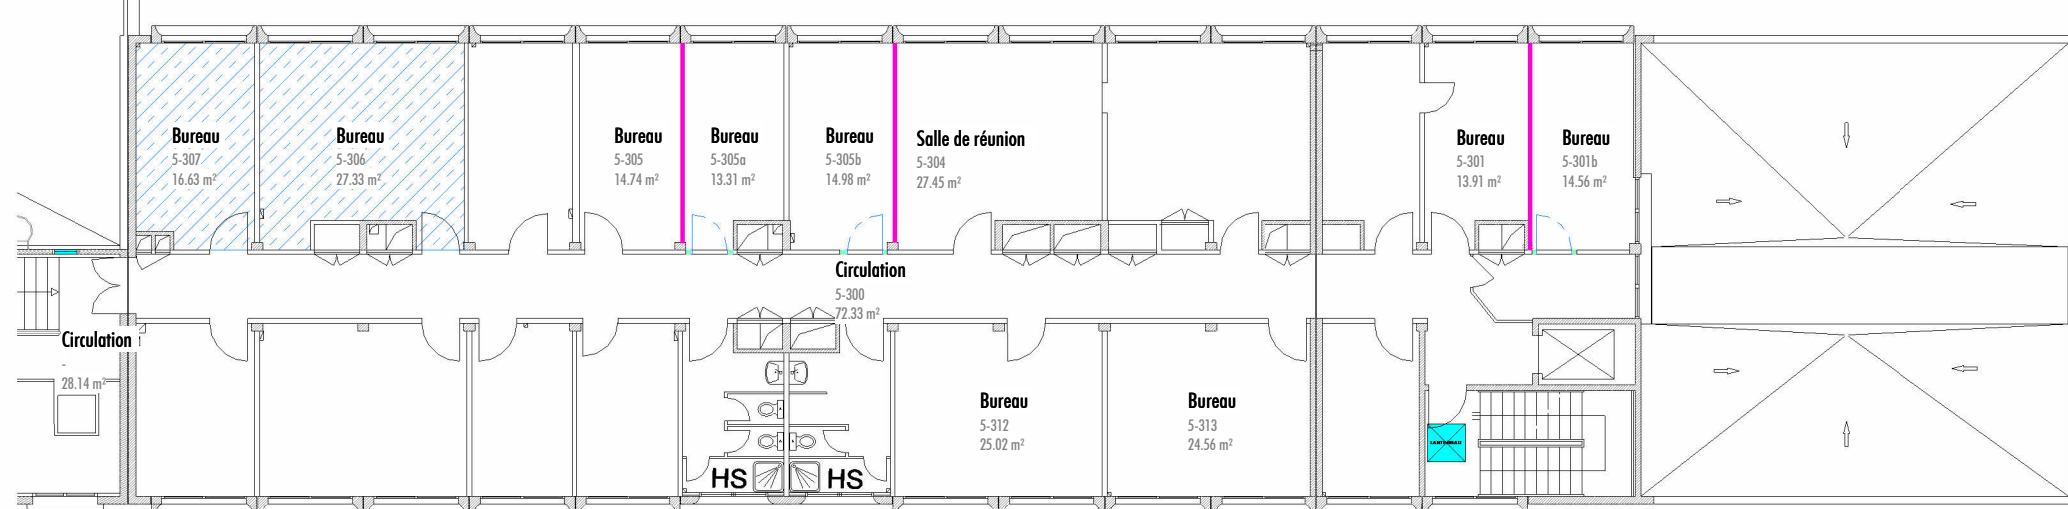

2511

tabula rasa

Architecture

6 RUE EMILE ZOLA - 69002 - LYON
T : 04 78 60 36 97 - contact@tabularasa-architecte.fr

B20.03 | Plan de repérage des parois Aile 2 & 5

PROJET | Mise en sécurité du restaurant universitaire et divers travaux d'aménagement dans le bâtiment principal et le CHUVAC

LIEU | 1 Avenue Bourgelat, 69280 MARCY-L'ETOILE

PHASE | PRO

DATE | 31/10/2025


ECH. | Comme indiqué

FORMAT | A3


Légende des parois

- Vc01 - Paroi carreaux de plâtre 70 mm EI120
- Vc02 - Paroi D98/62 S 48db EI60
- Vc03 - Paroi isolation chambre froide
- Vc04 - Doublage 66 mm
- Vc05 - BA18 collé




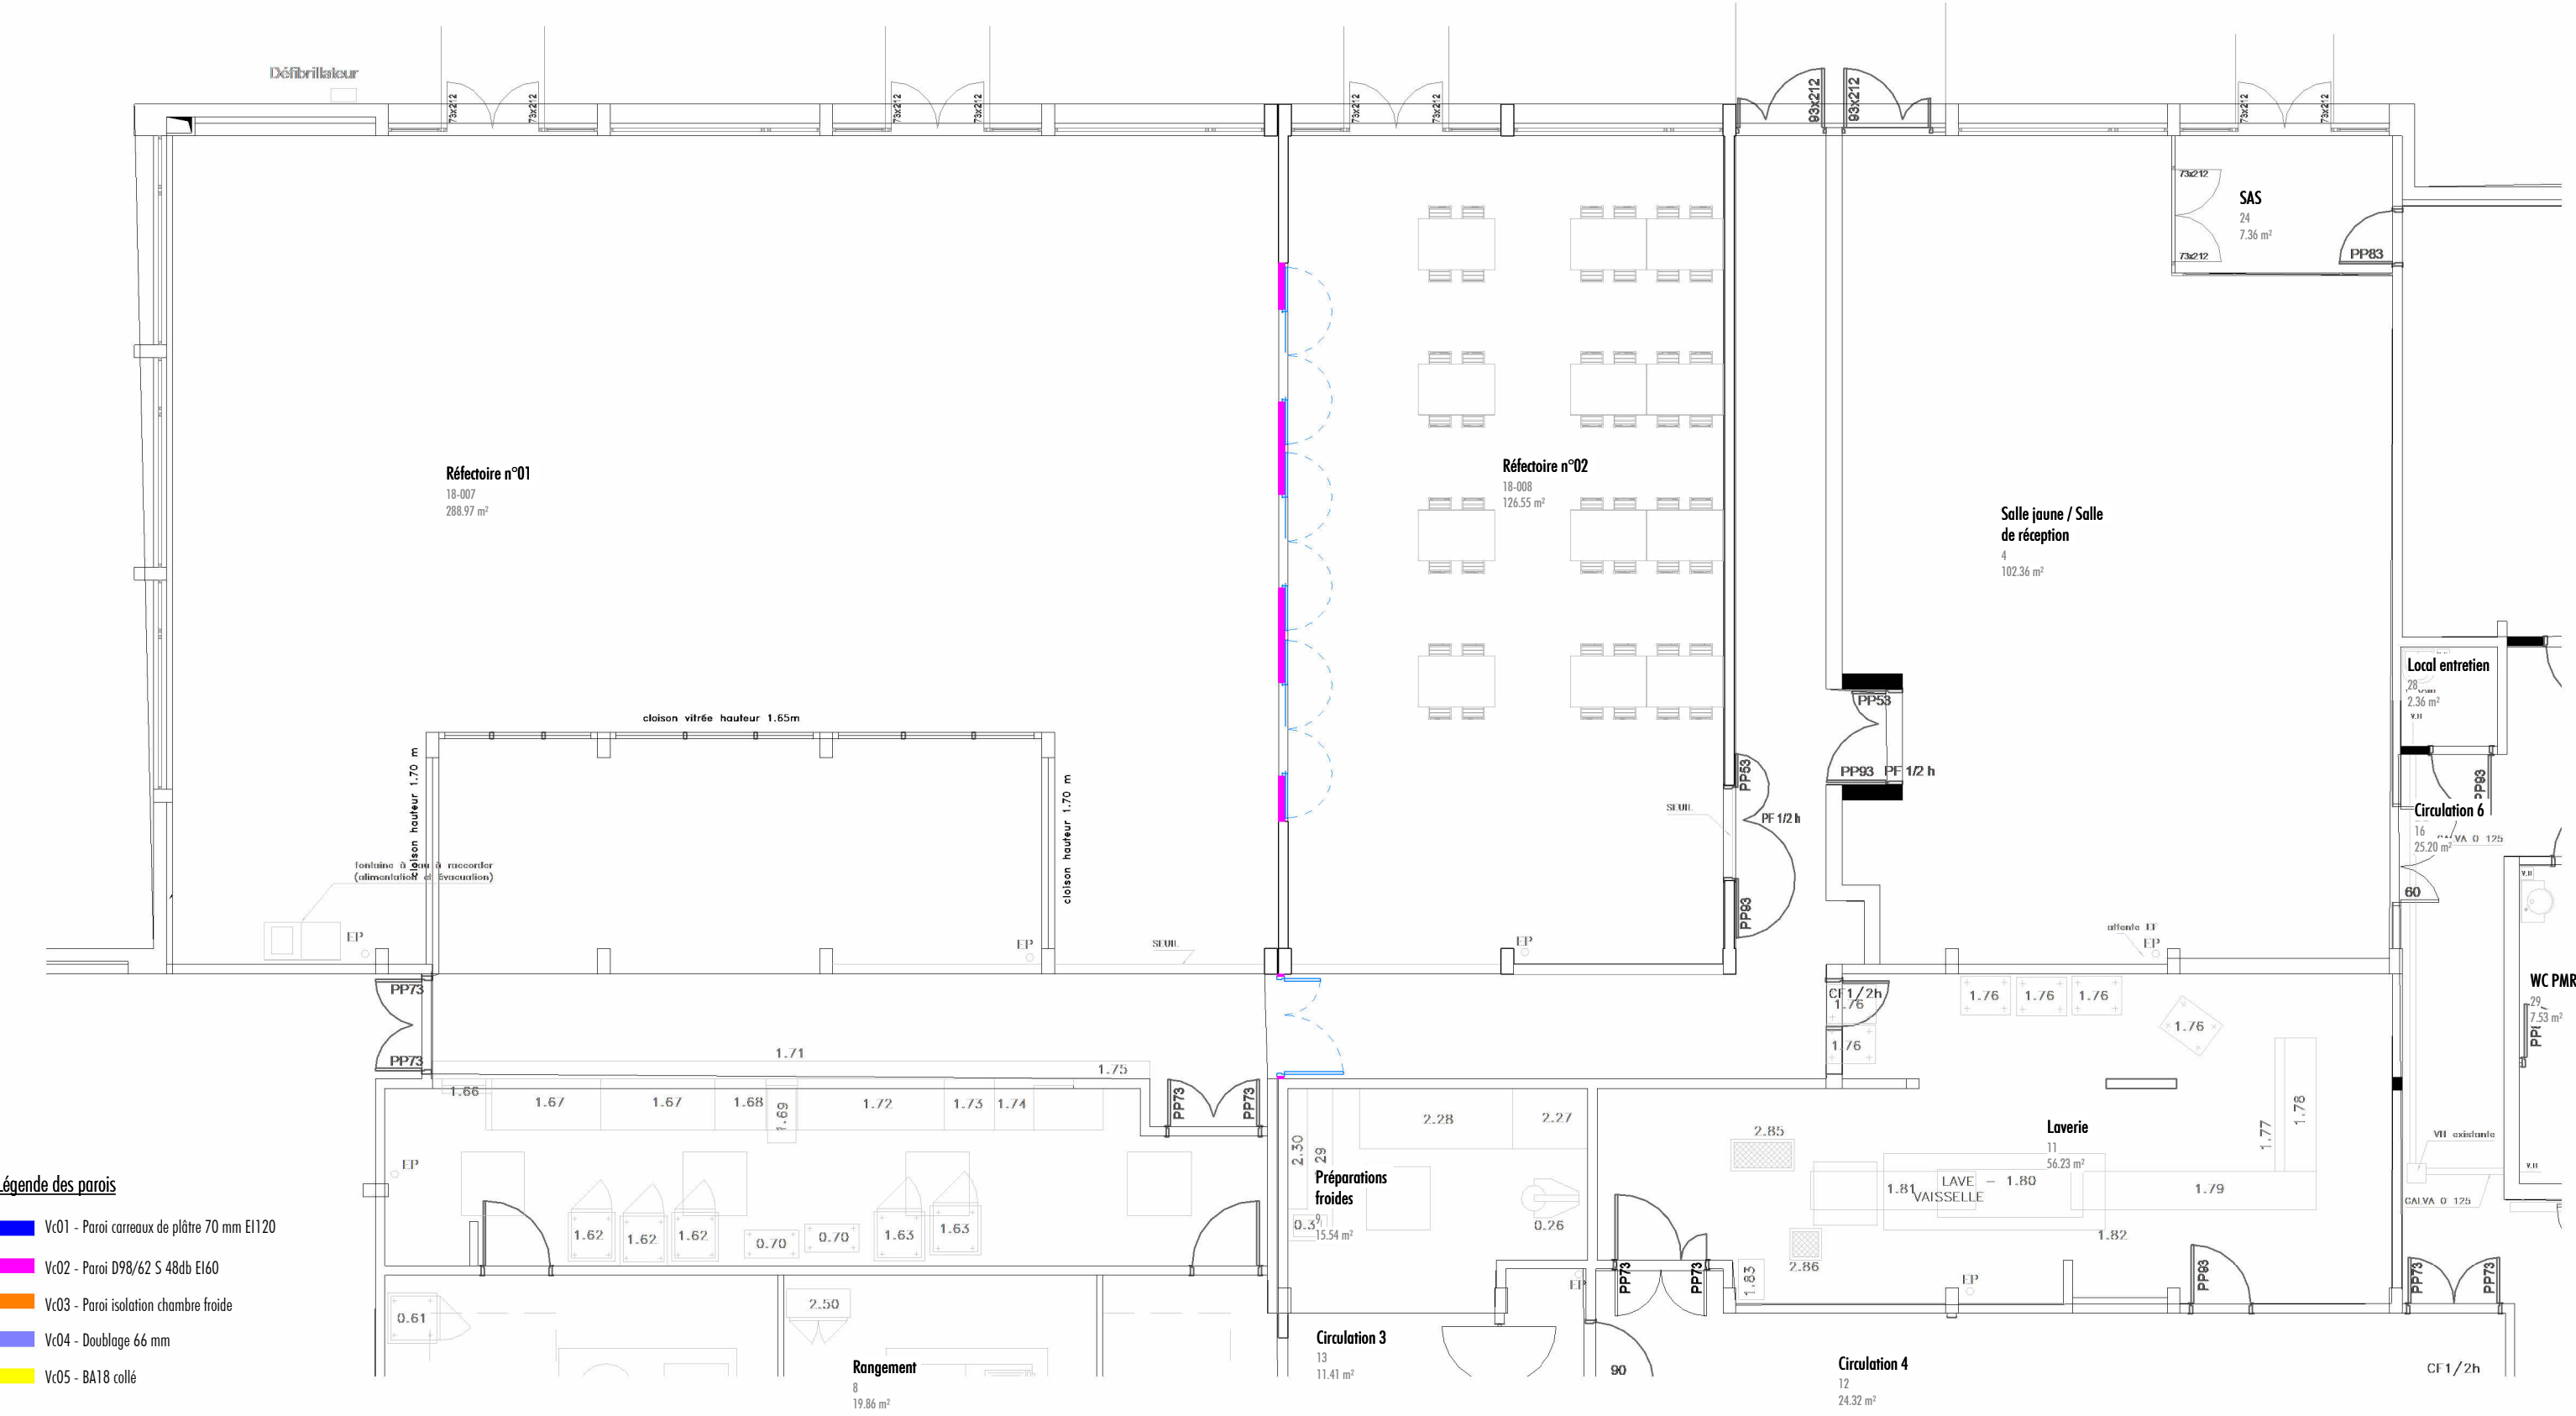


1 | Vc01 - Paroi carreaux de plâtre 70 mm EI120
1:5

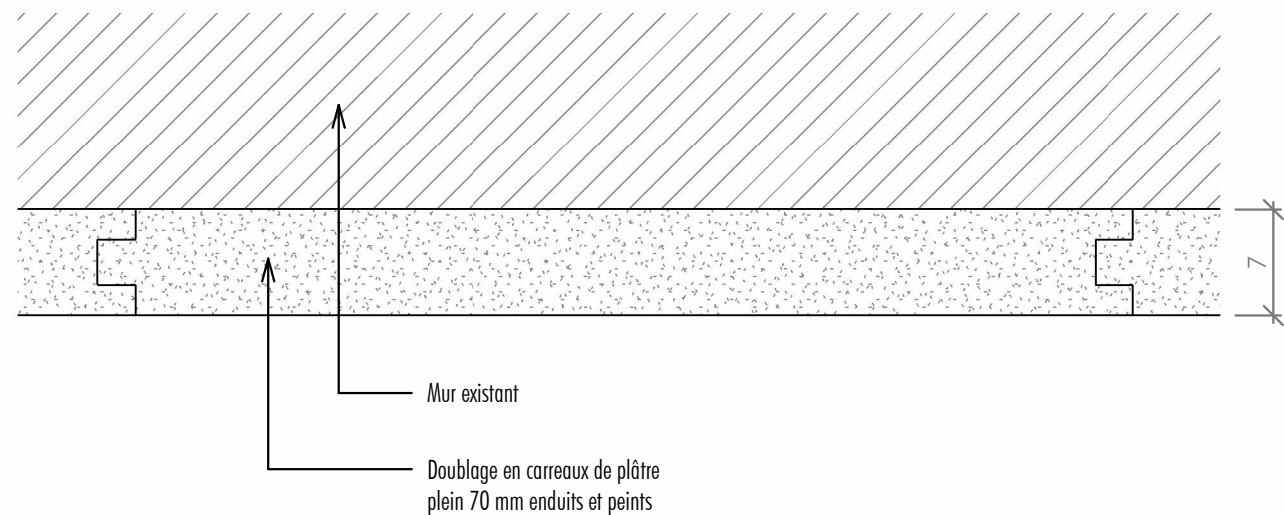


2 | Vc02 - Paroi D98/62 S 48db EI60
1:5

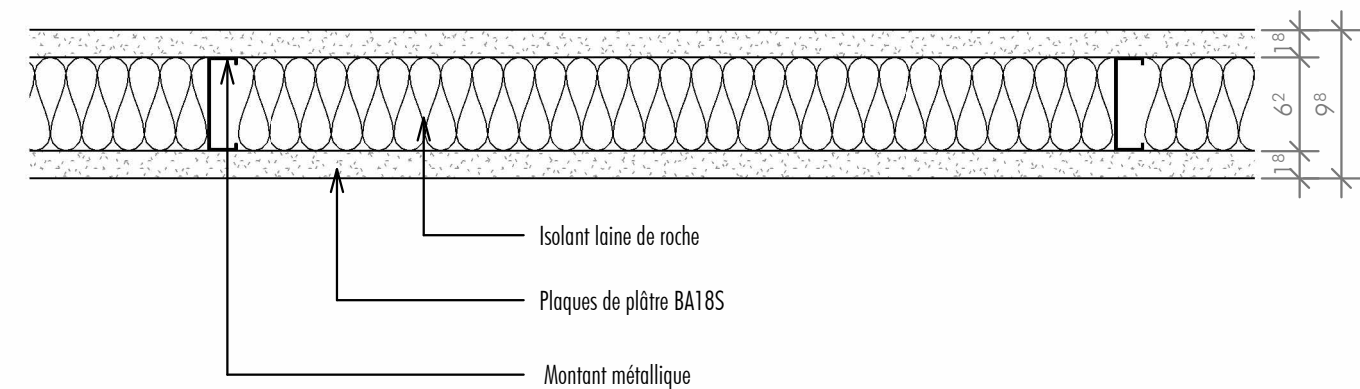


3 | Vc04 - Contre-cloison de doublage BA18 sur rail
1:5

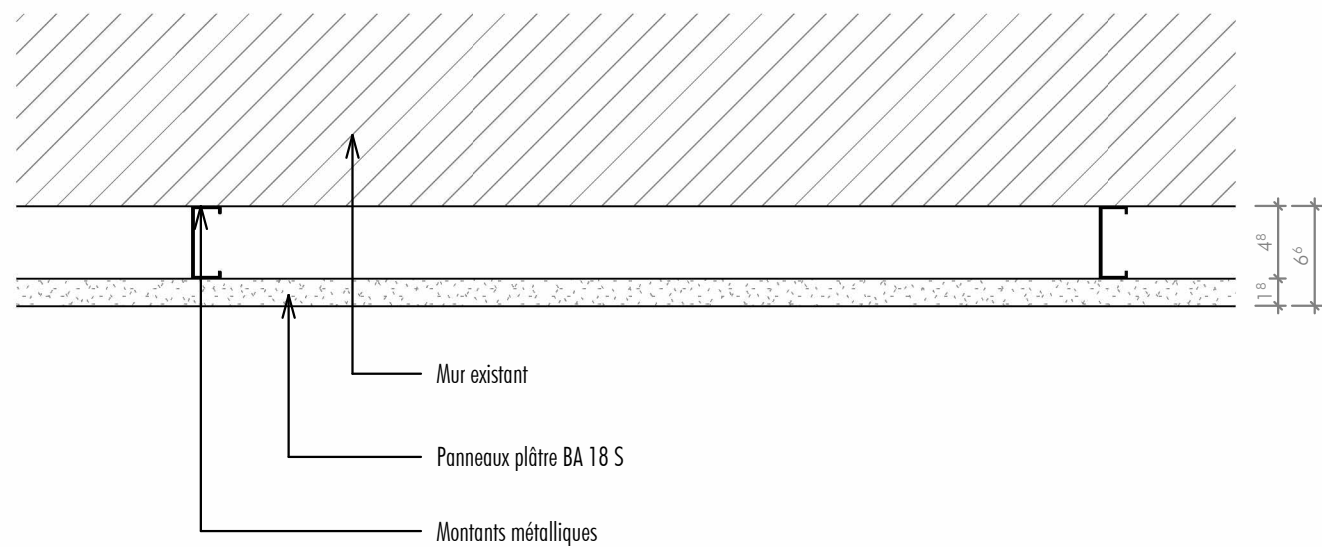


4 | Vc03 - Paroi isolation chambre froide
1:5

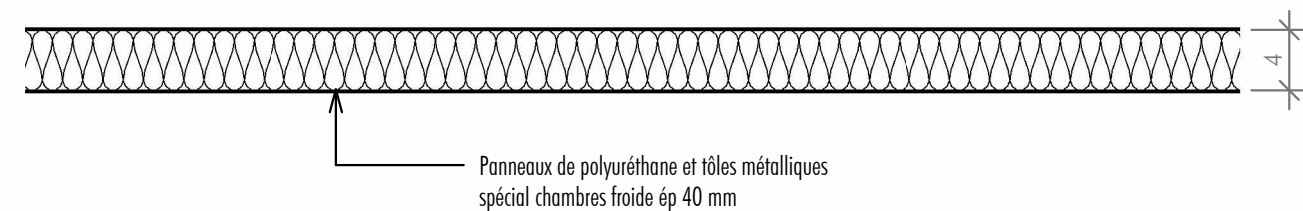


1 | Repérage détail chambre froide-Aile 1 _Plan R+3
1 : 200

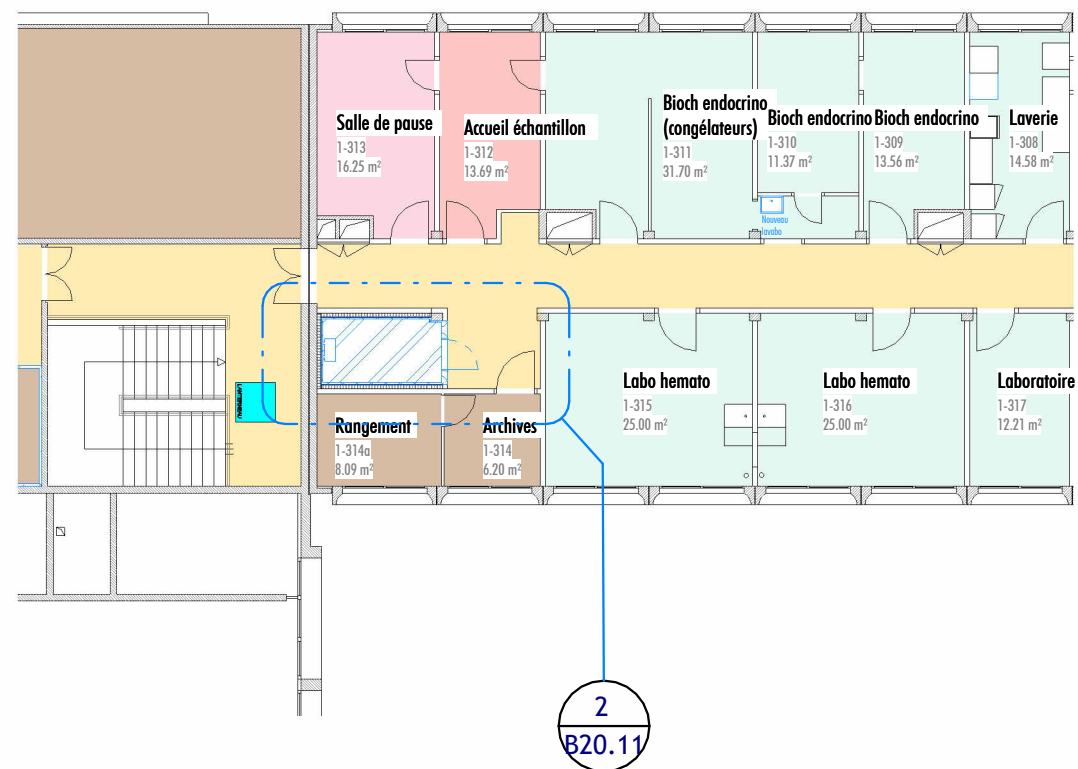


2 | Repérage détails - Plan R+1 _Projet Bâtiment principal
1 : 200

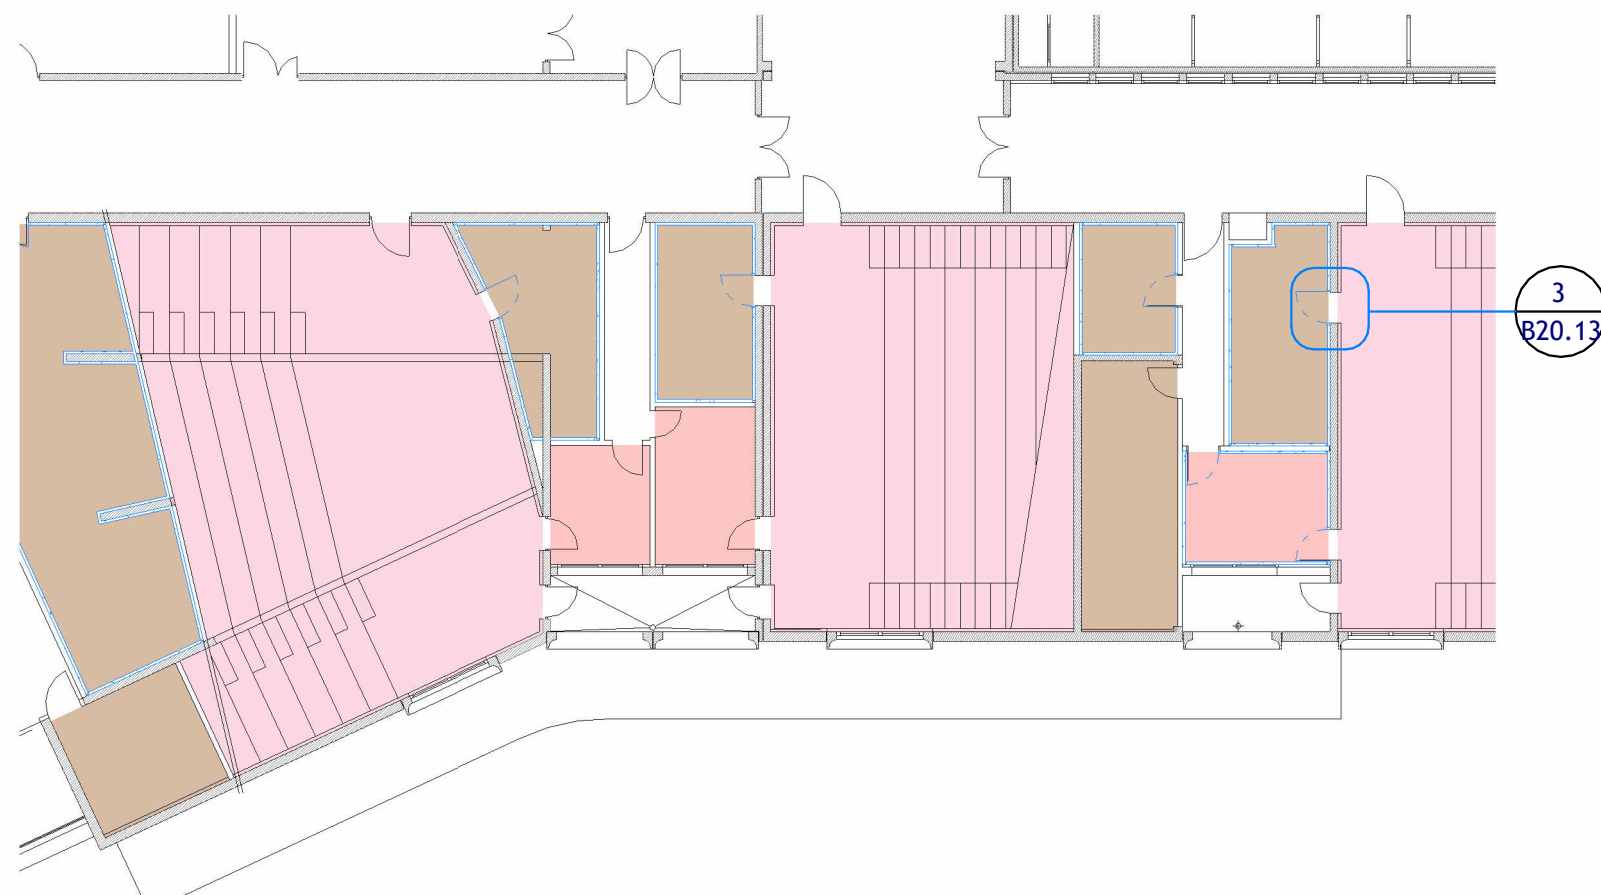


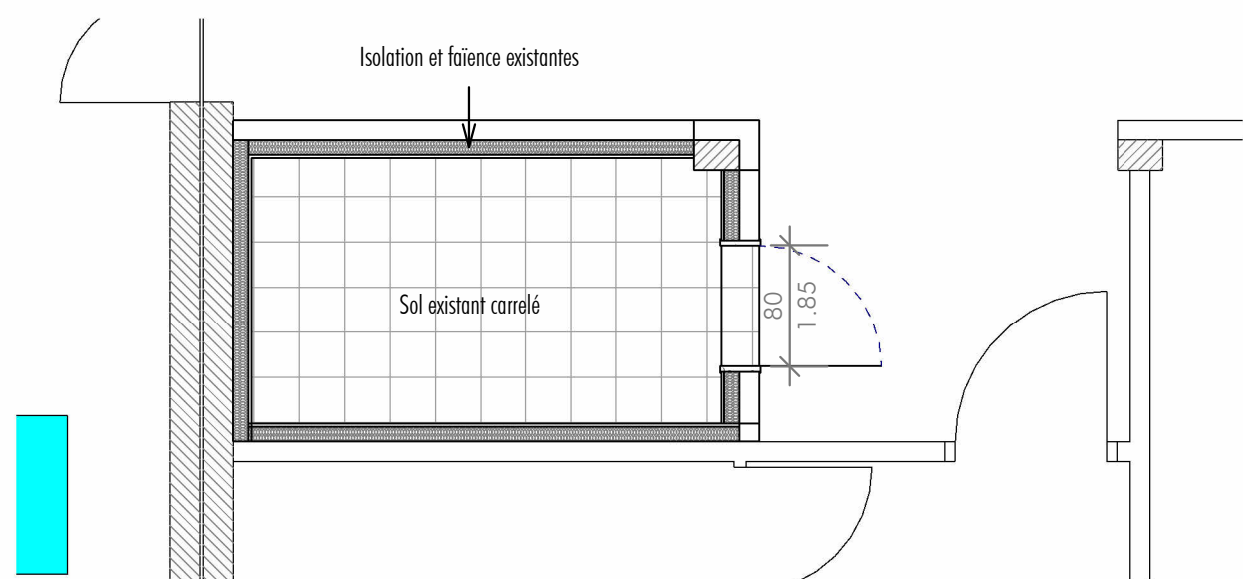


1 | Détail chambre froide-Aile 1_Plan R+3 - Existant
1 : 50

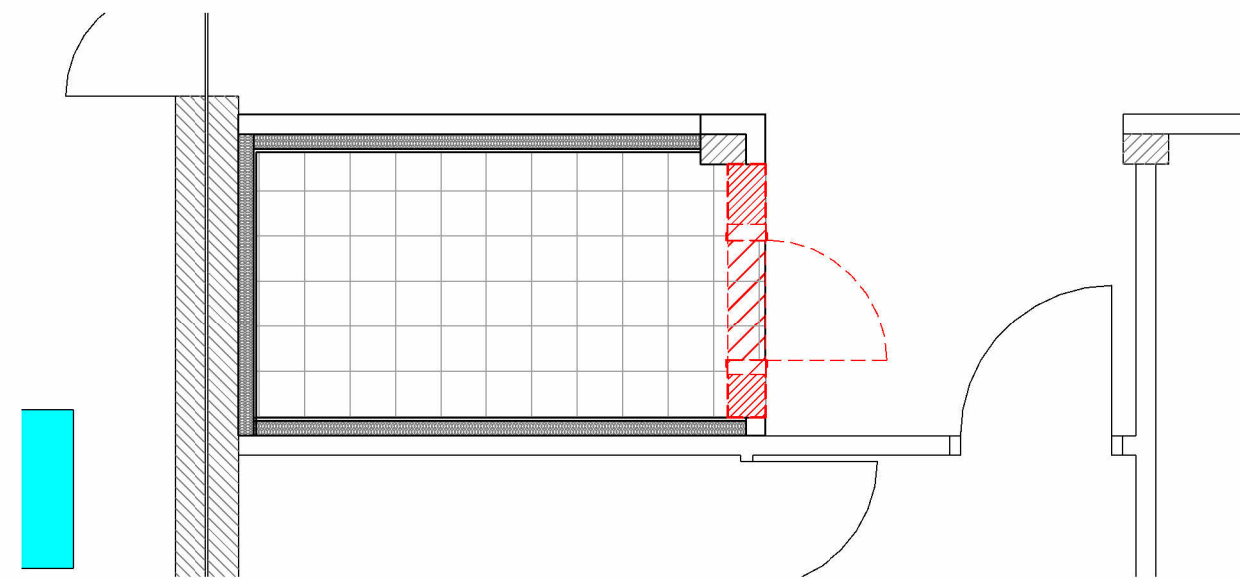


3 | Détail chambre froide-Aile 1_Plan R+3 - Démolition
1 : 50

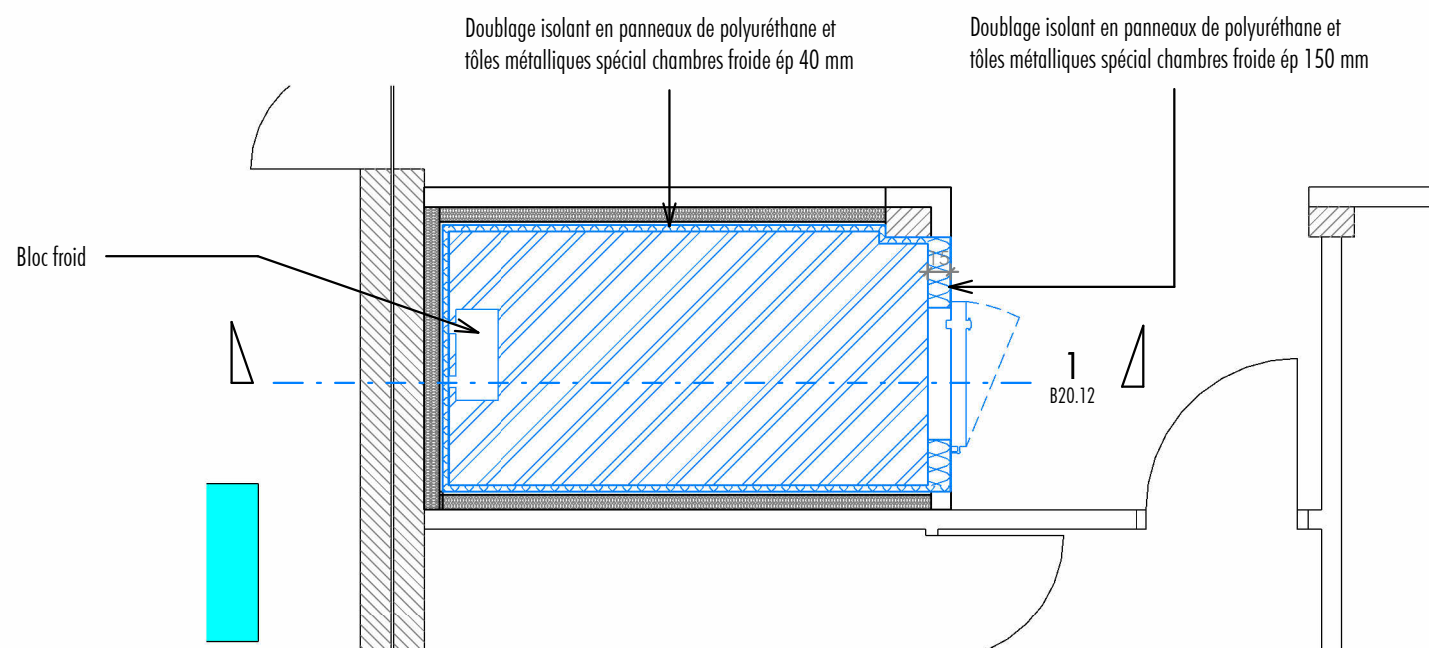


2 | Détail chambre froide-Aile 1_Plan R+3 - Projet
1 : 50

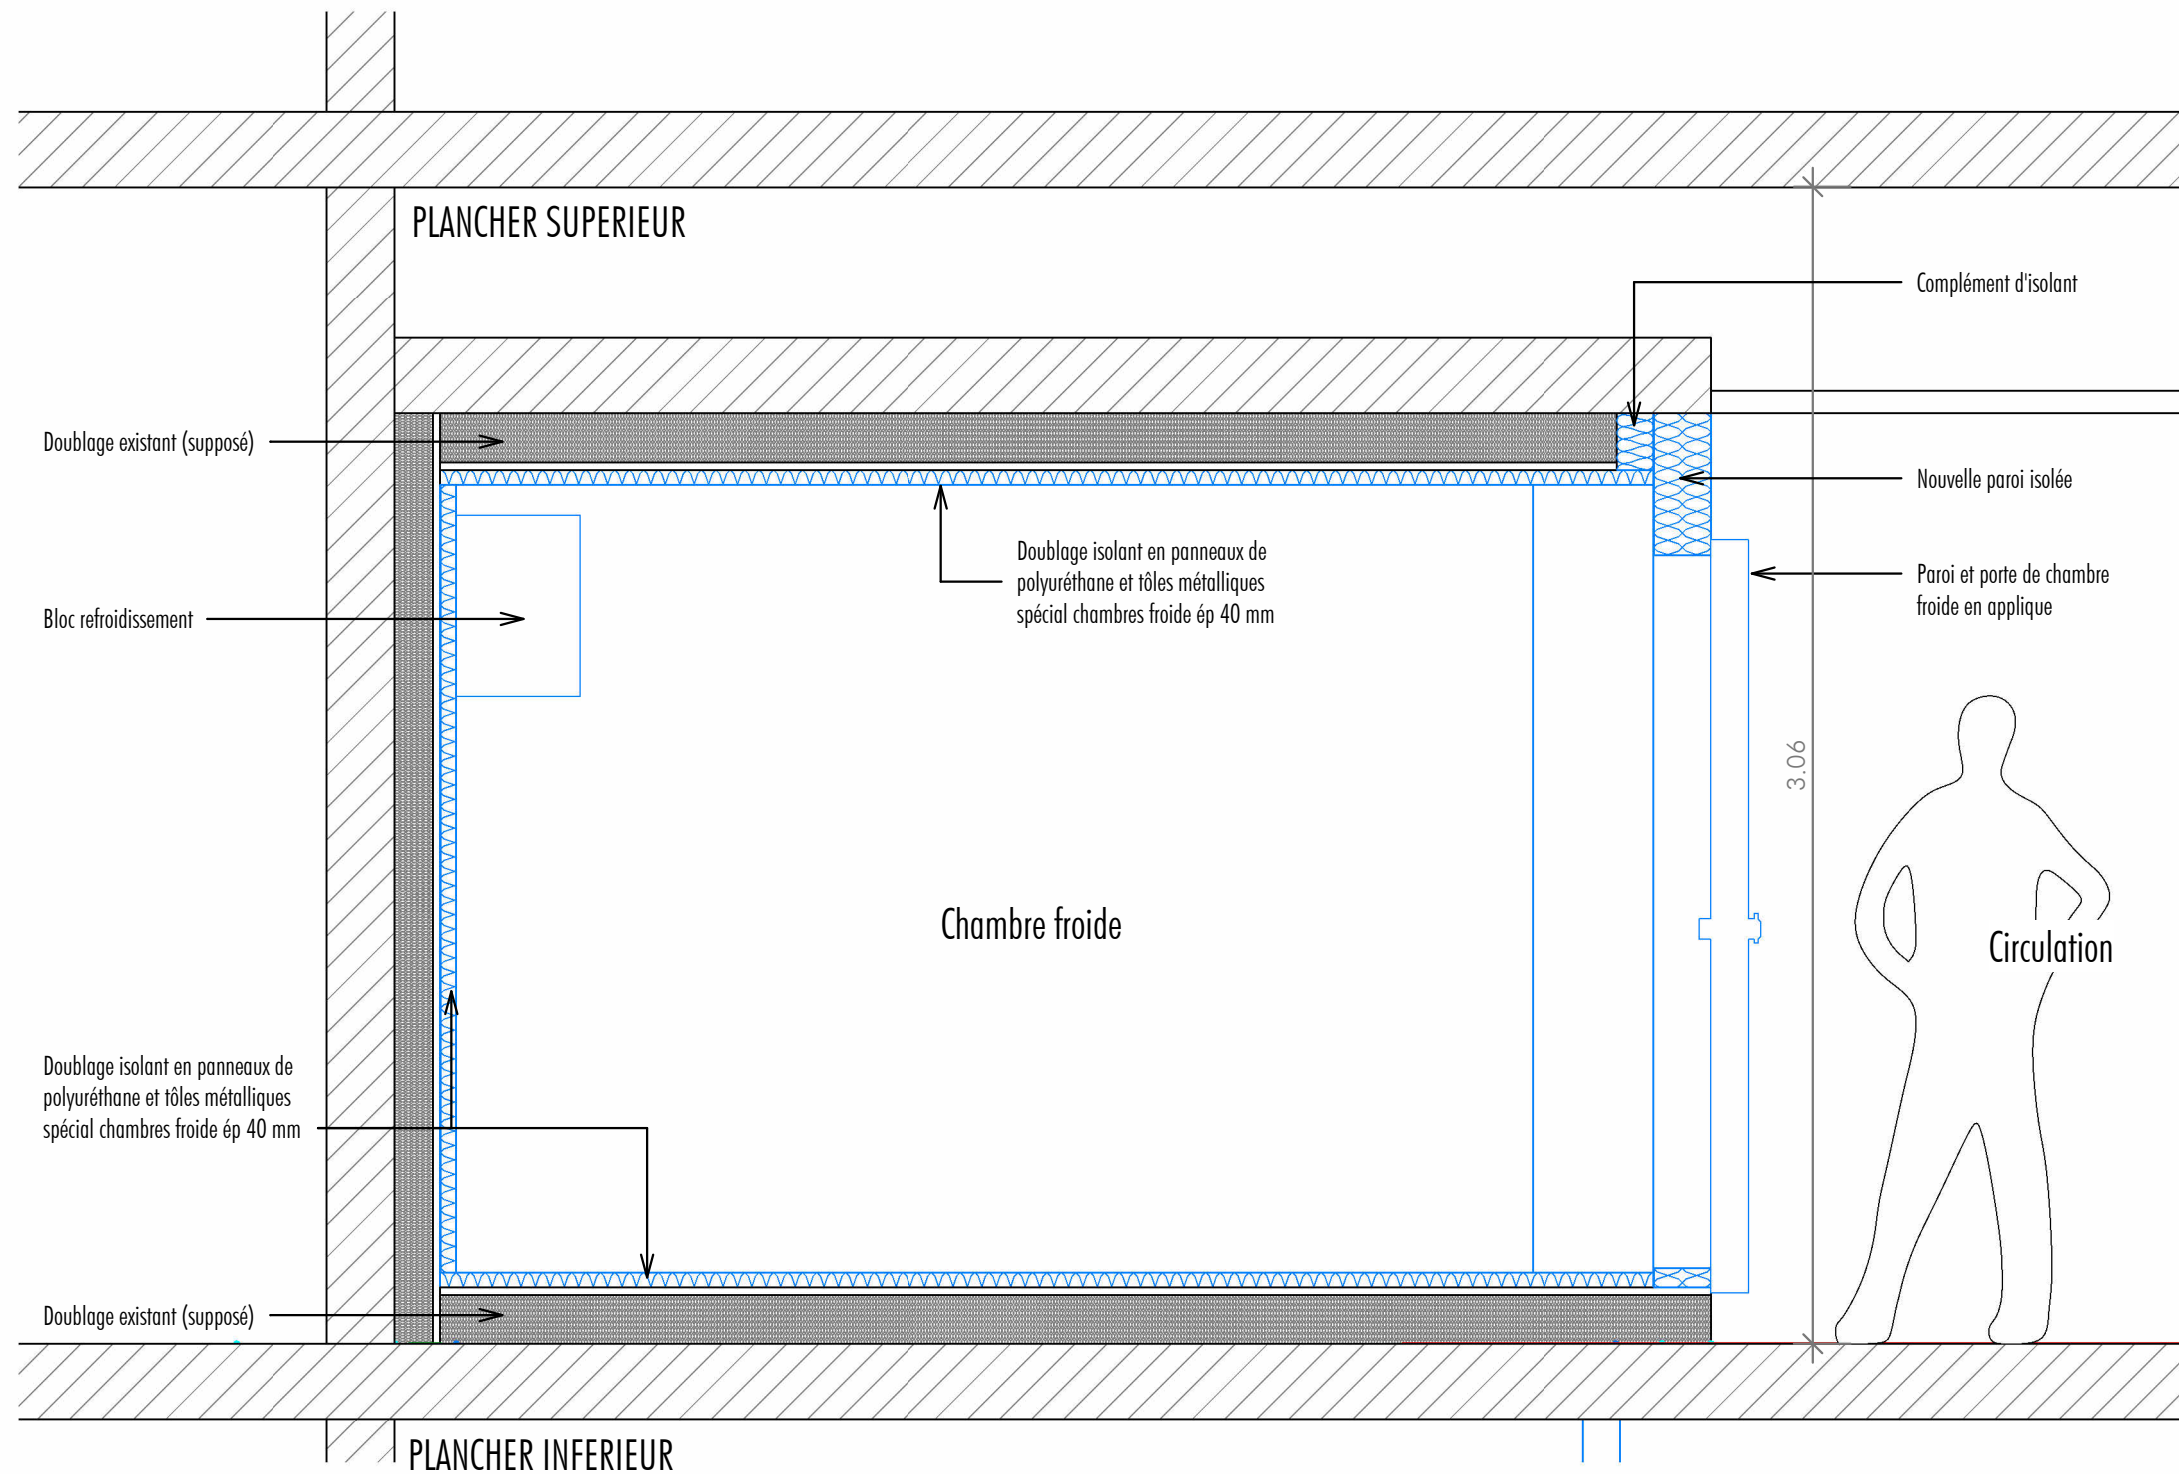


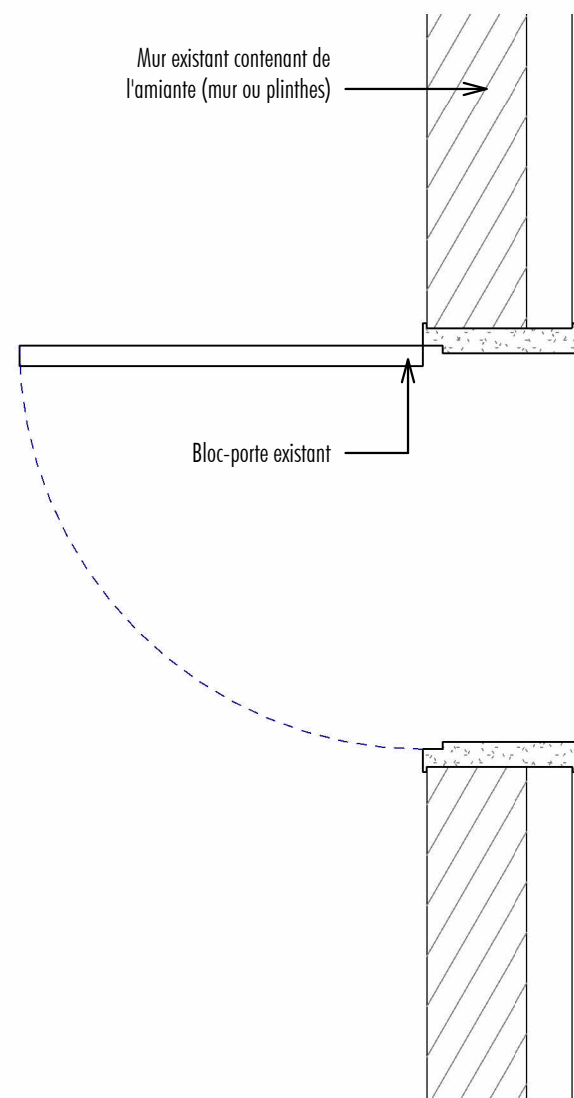

1 | EXISTANT _ Porte existante dans un mur contenant de l'amiante
1 : 15

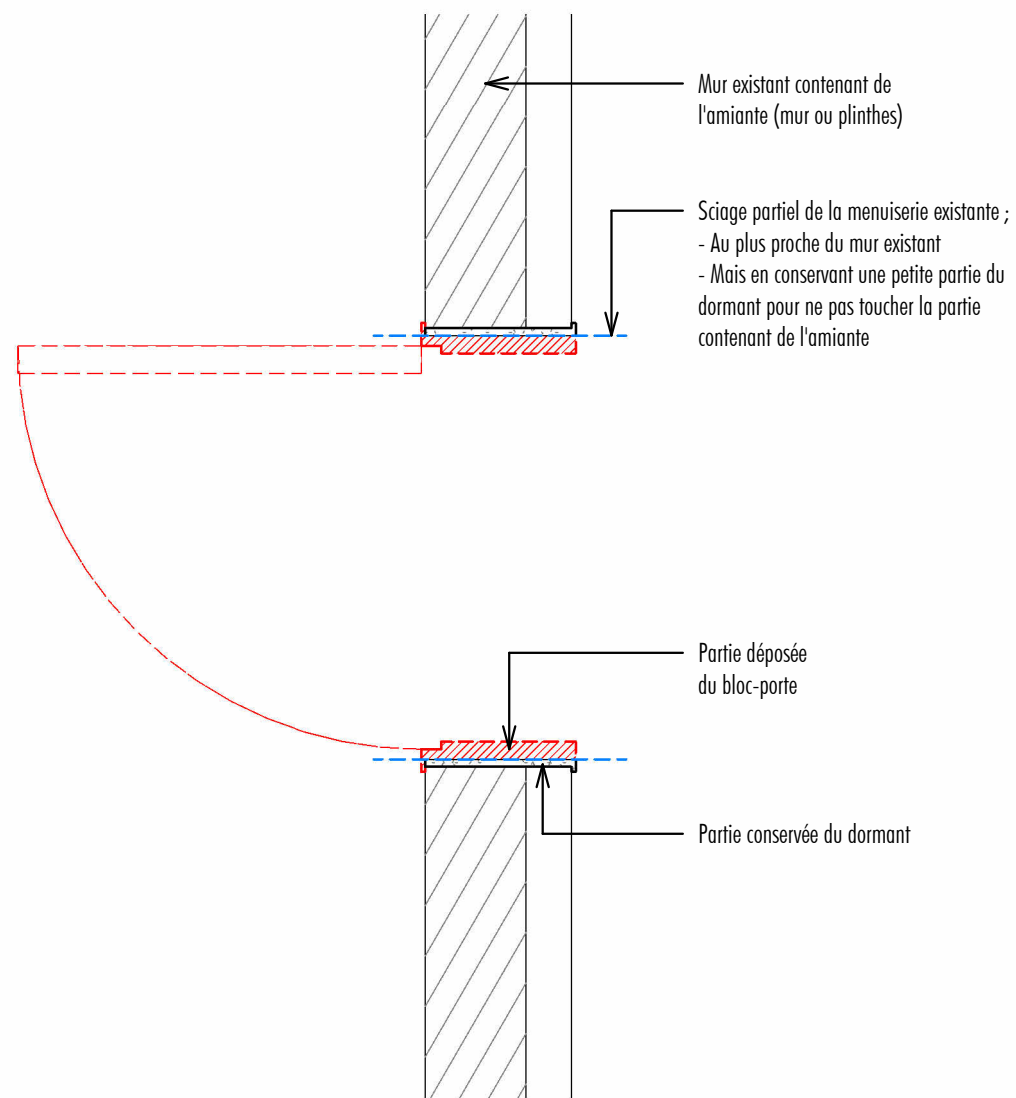

2 | DÉMOLITION _ Porte existante dans un mur contenant de l'amiante
1 : 15

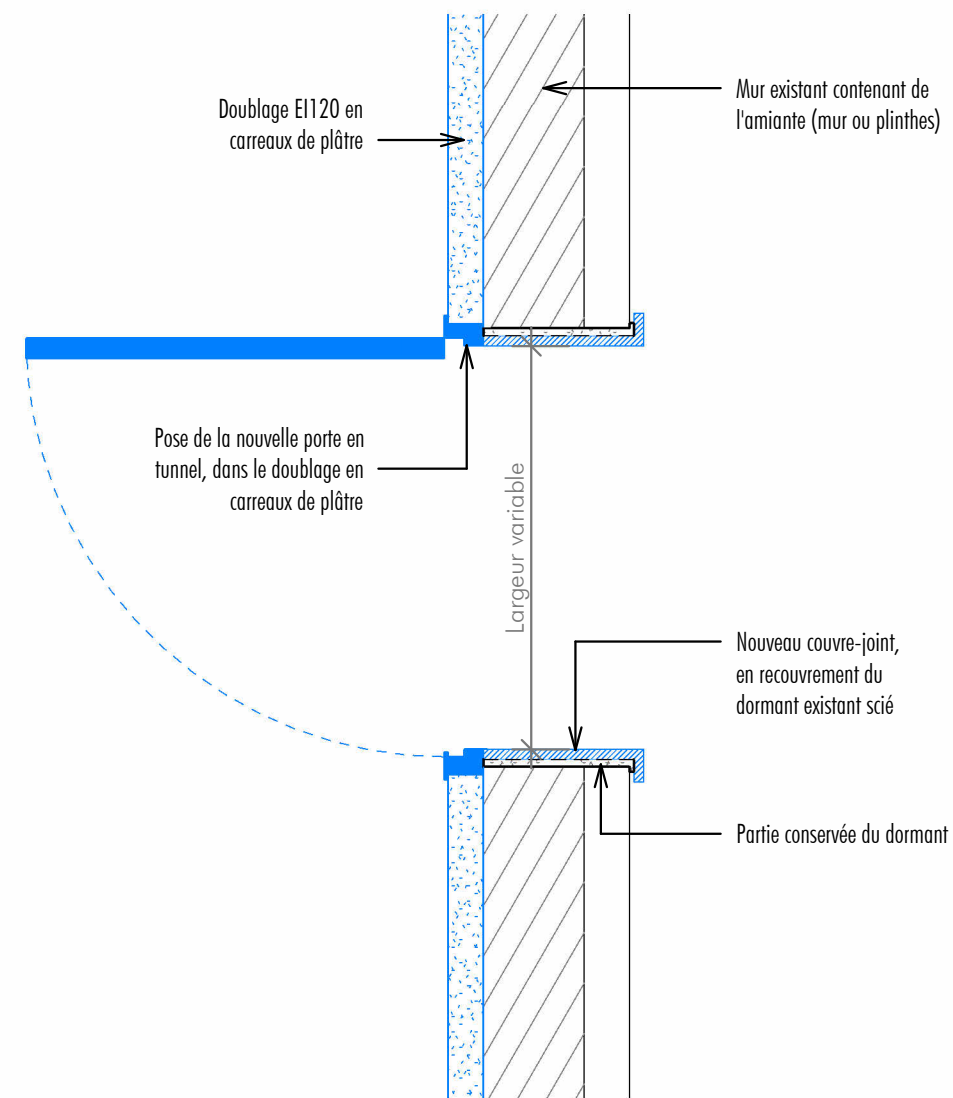

3 | PROJET _ Porte existante dans un mur contenant de l'amiante
1 : 15