



Aile 1\_Plan R+2\_Projet

1 : 200

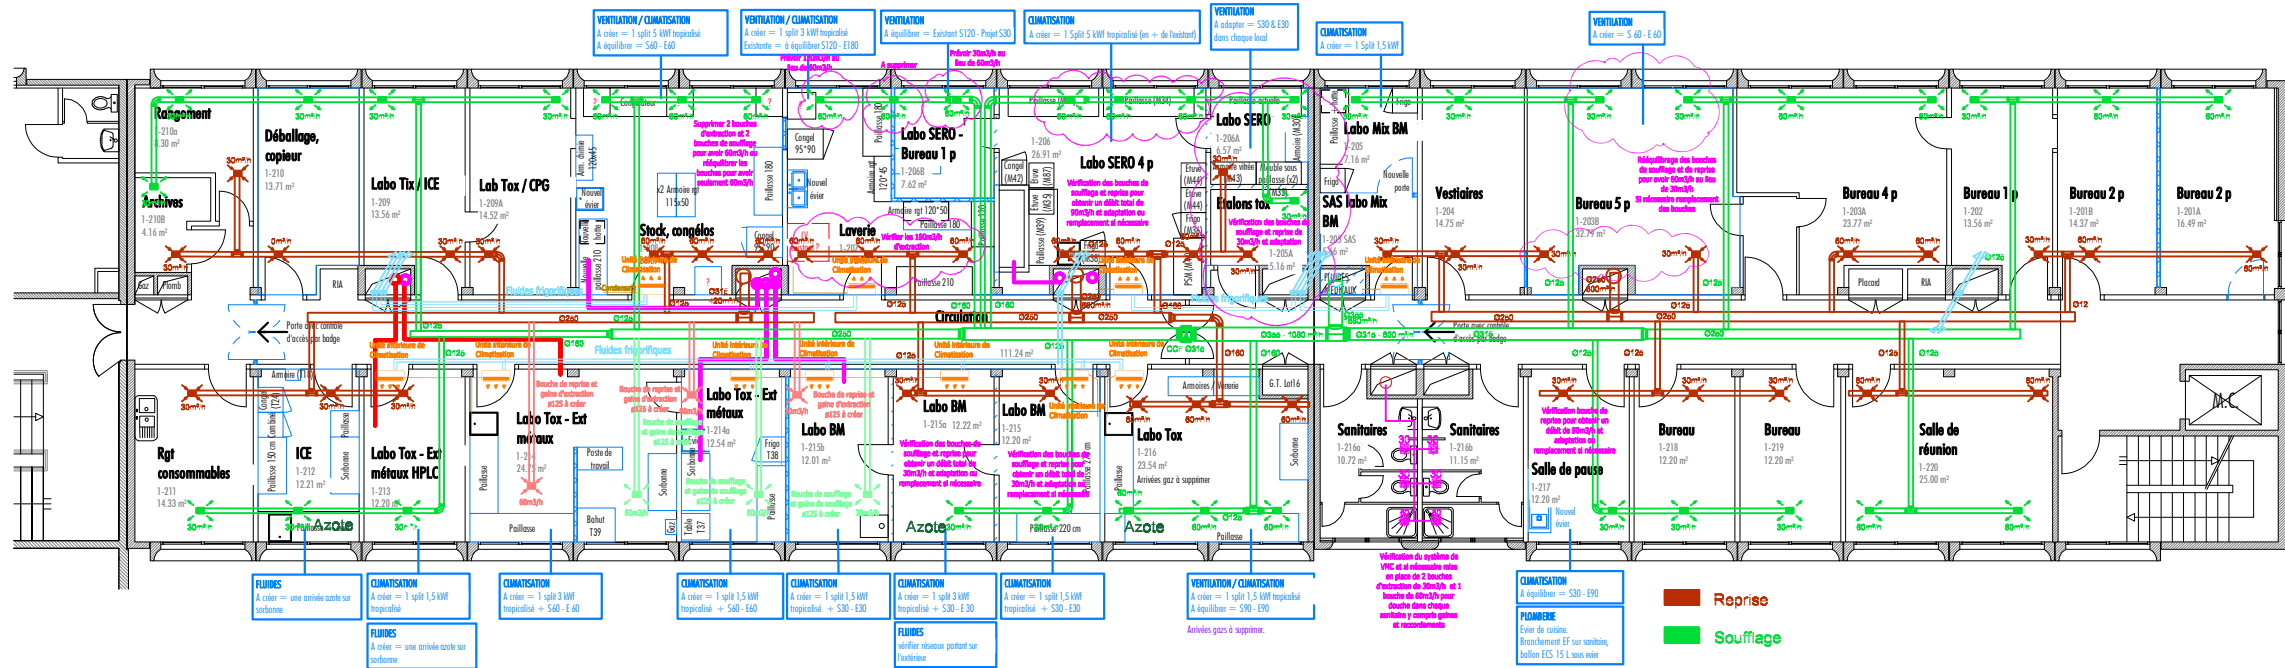

Aile 1\_Plan R+3\_Projet

1 : 200

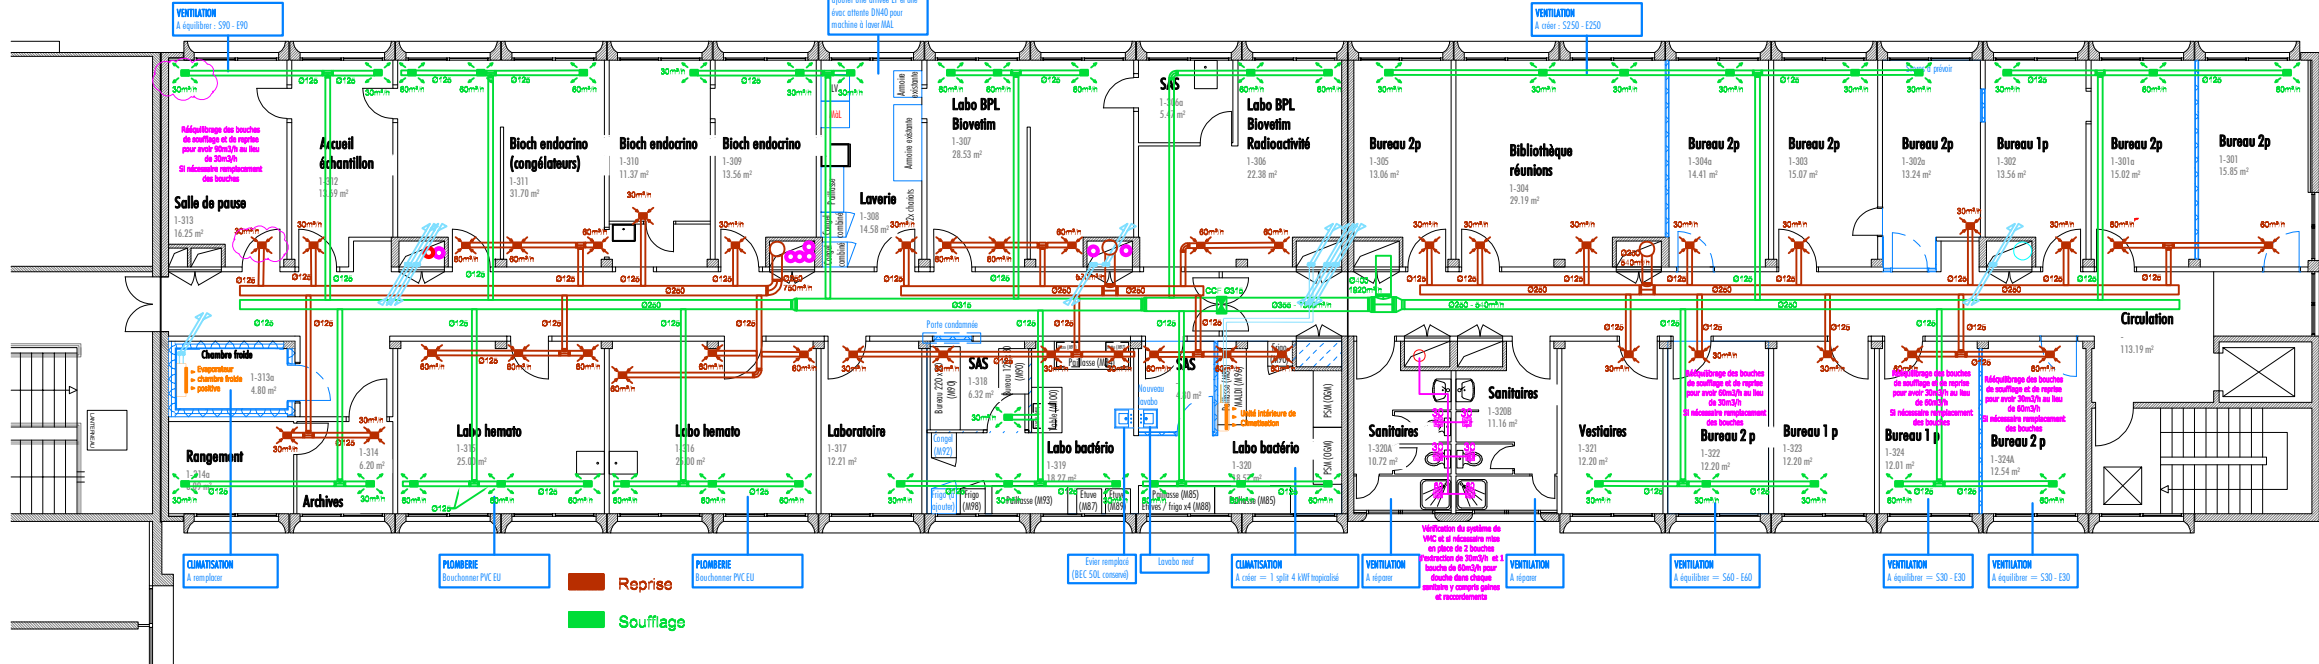

Légende des services

Bureaux	Locaux médicaux
Circulation	Locaux techniques
Espaces collectifs	Sanitaires

Actions techniques :

- Climatisation :
- Ajout de splits, multisplits ou mini DRV tropicalisés dans les locaux suivants :
- 1-205 mix BM : split 1,5 kWf
  - 1-206 labo séro : 1 split 5 kWf
  - 1-207 laverie : 1 split 3 kWf
  - 1-208 stock congélos : 1 split 5 kWf
  - 1-213 à 1-216 : labos Tox et BM : mini DRV avec 5 unités de 1,5 kWf et 2 unités de 3 kWf.

- Ventilation :
- Equilibrage des débits aux bouches existantes dans les labos : 1-204, 1-206B, 1-207, 1-208, 1-216, 1-217.
- Création de bouches et antennes dans les labos : 1-203, 2-205A, 1-206, 1-206A, 1-214 à 1-215

PM : Rince-oeils à prévoir dans les nouveaux éviers.

Actions techniques :

- Climatisation : ajout de splits, multisplits ou mini DRV tropicalisés dans les locaux suivants :
- 1-320 bactério : split 4 kWf

Remplacement de l'évaporateur et compresseur chambre froide

- Ventilation :
- Equilibrage des débits aux bouches existantes dans les labos : 1-313, 1-322, 1-324, 1-324A.
- Adaptation de bouches et antennes dans la salle de réunion : 1-304

PM : Rince-oeils à prévoir dans les nouveaux éviers.

CVPS03 | Aile 1\_Plan R+2 et R+3\_Climatisation Ventilation Plomberie Sanitaire

PROJET | Mise en sécurité du restaurant universitaire et divers travaux d'aménagement dans le bâtiment principal et le CHUVAC

LIEU | 1 Avenue Bourgelat, 69280 MARCY-L'ETOILE

PHASE | PRO DCE

DATE | 10/11/2025

ECH. | Comme indiqué

FORMAT | A3