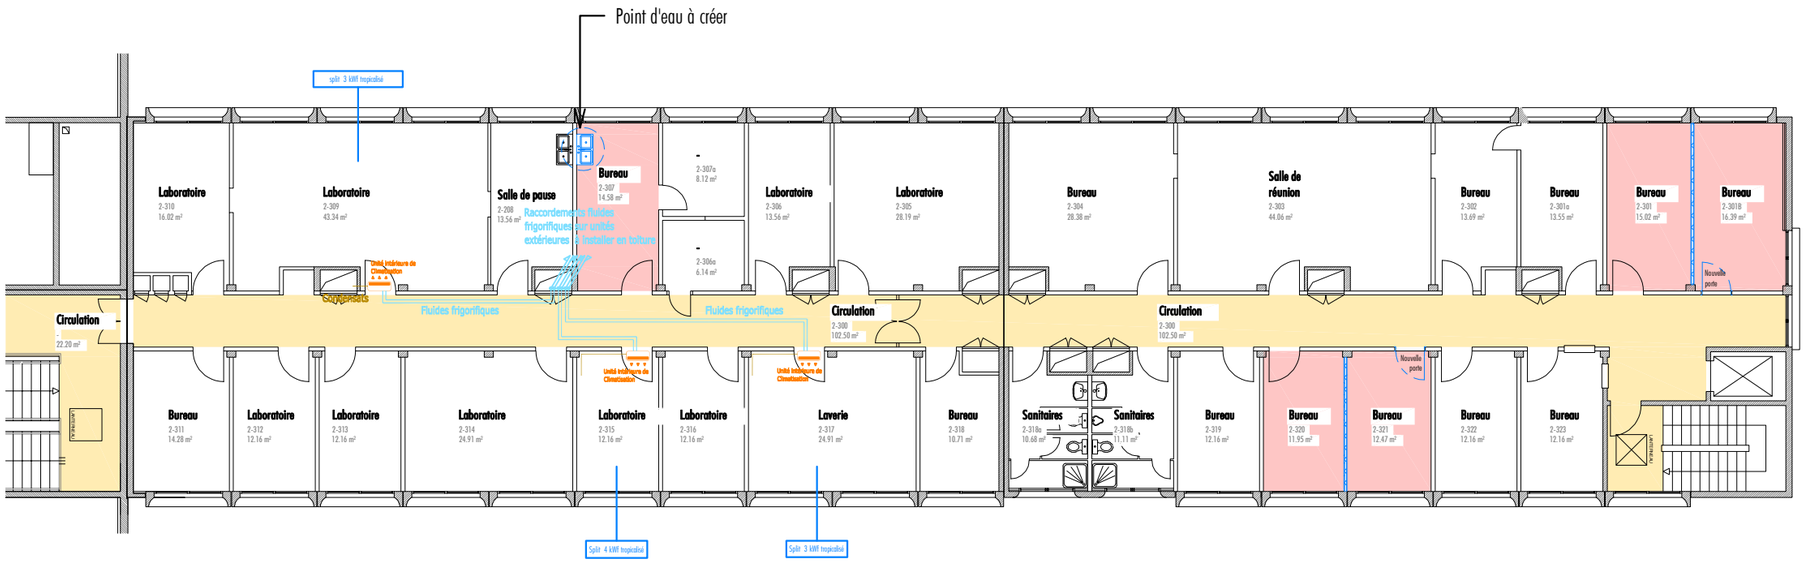

2511

tabula rasa Architecture
6 RUE EMILE ZOLA - 69002 - LYON
T : 04 78 60 36 97 - contact@tabularasa-architecte.fr

CVPS05 | Aile 2_Plan R+3_Climatisation Ventilation Plomberie Sanitaire

PROJET | Mise en sécurité du restaurant universitaire et divers travaux d'aménagement dans le bâtiment principal et le CHUVAC

LIEU | 1 Avenue Bourgelat, 69280 MARCY-L'ETOILE

PHASE | PRO DCE **DATE** | 10/11/2025 **ECH.** | Comme indiqué **FORMAT** | A3

VetAgro Sup
École Nationale des Services Vétérinaires