



- . **C.A.** = Contrôle d'Accès
- . **CCI** = Espaces réservés à l'usage de la CCI
- . **ER** = Espaces réceptifs :  
RDC + auditorium + terrasse R+2
- . **EAL** = Espaces à louer :  
bureaux et salles de réunion du R+2

SOUS-SOL sous bâtiment C

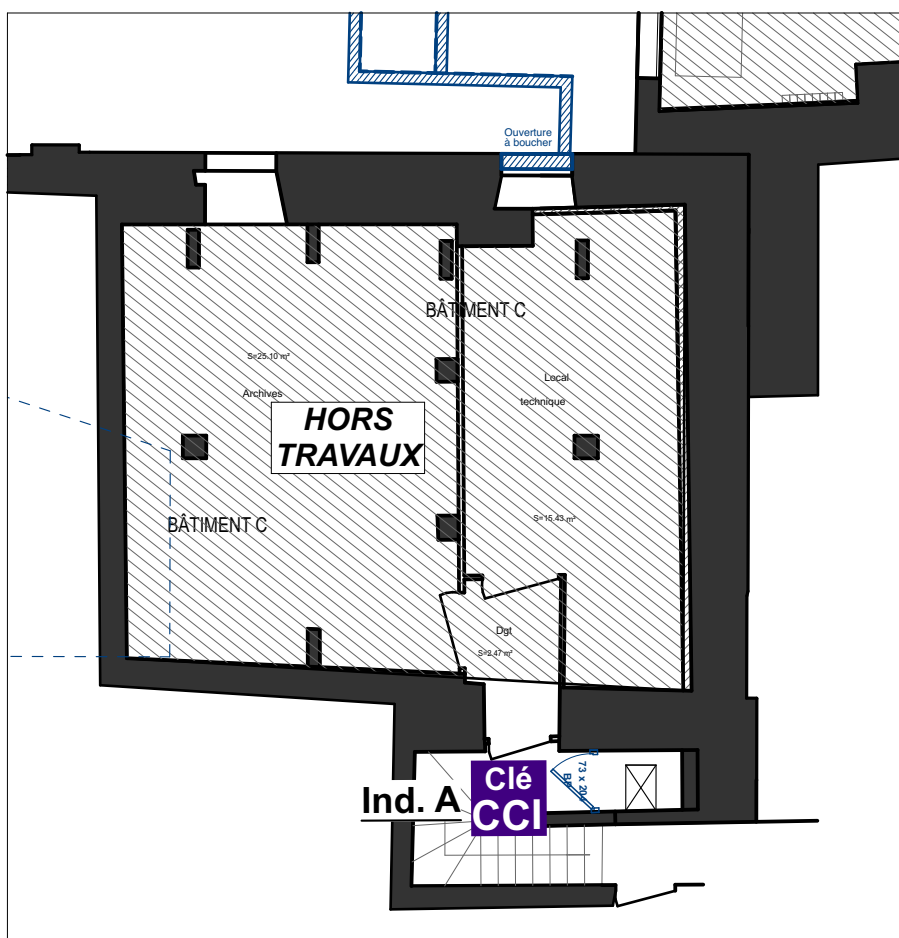




## Bâtiment annexe "incubateur"

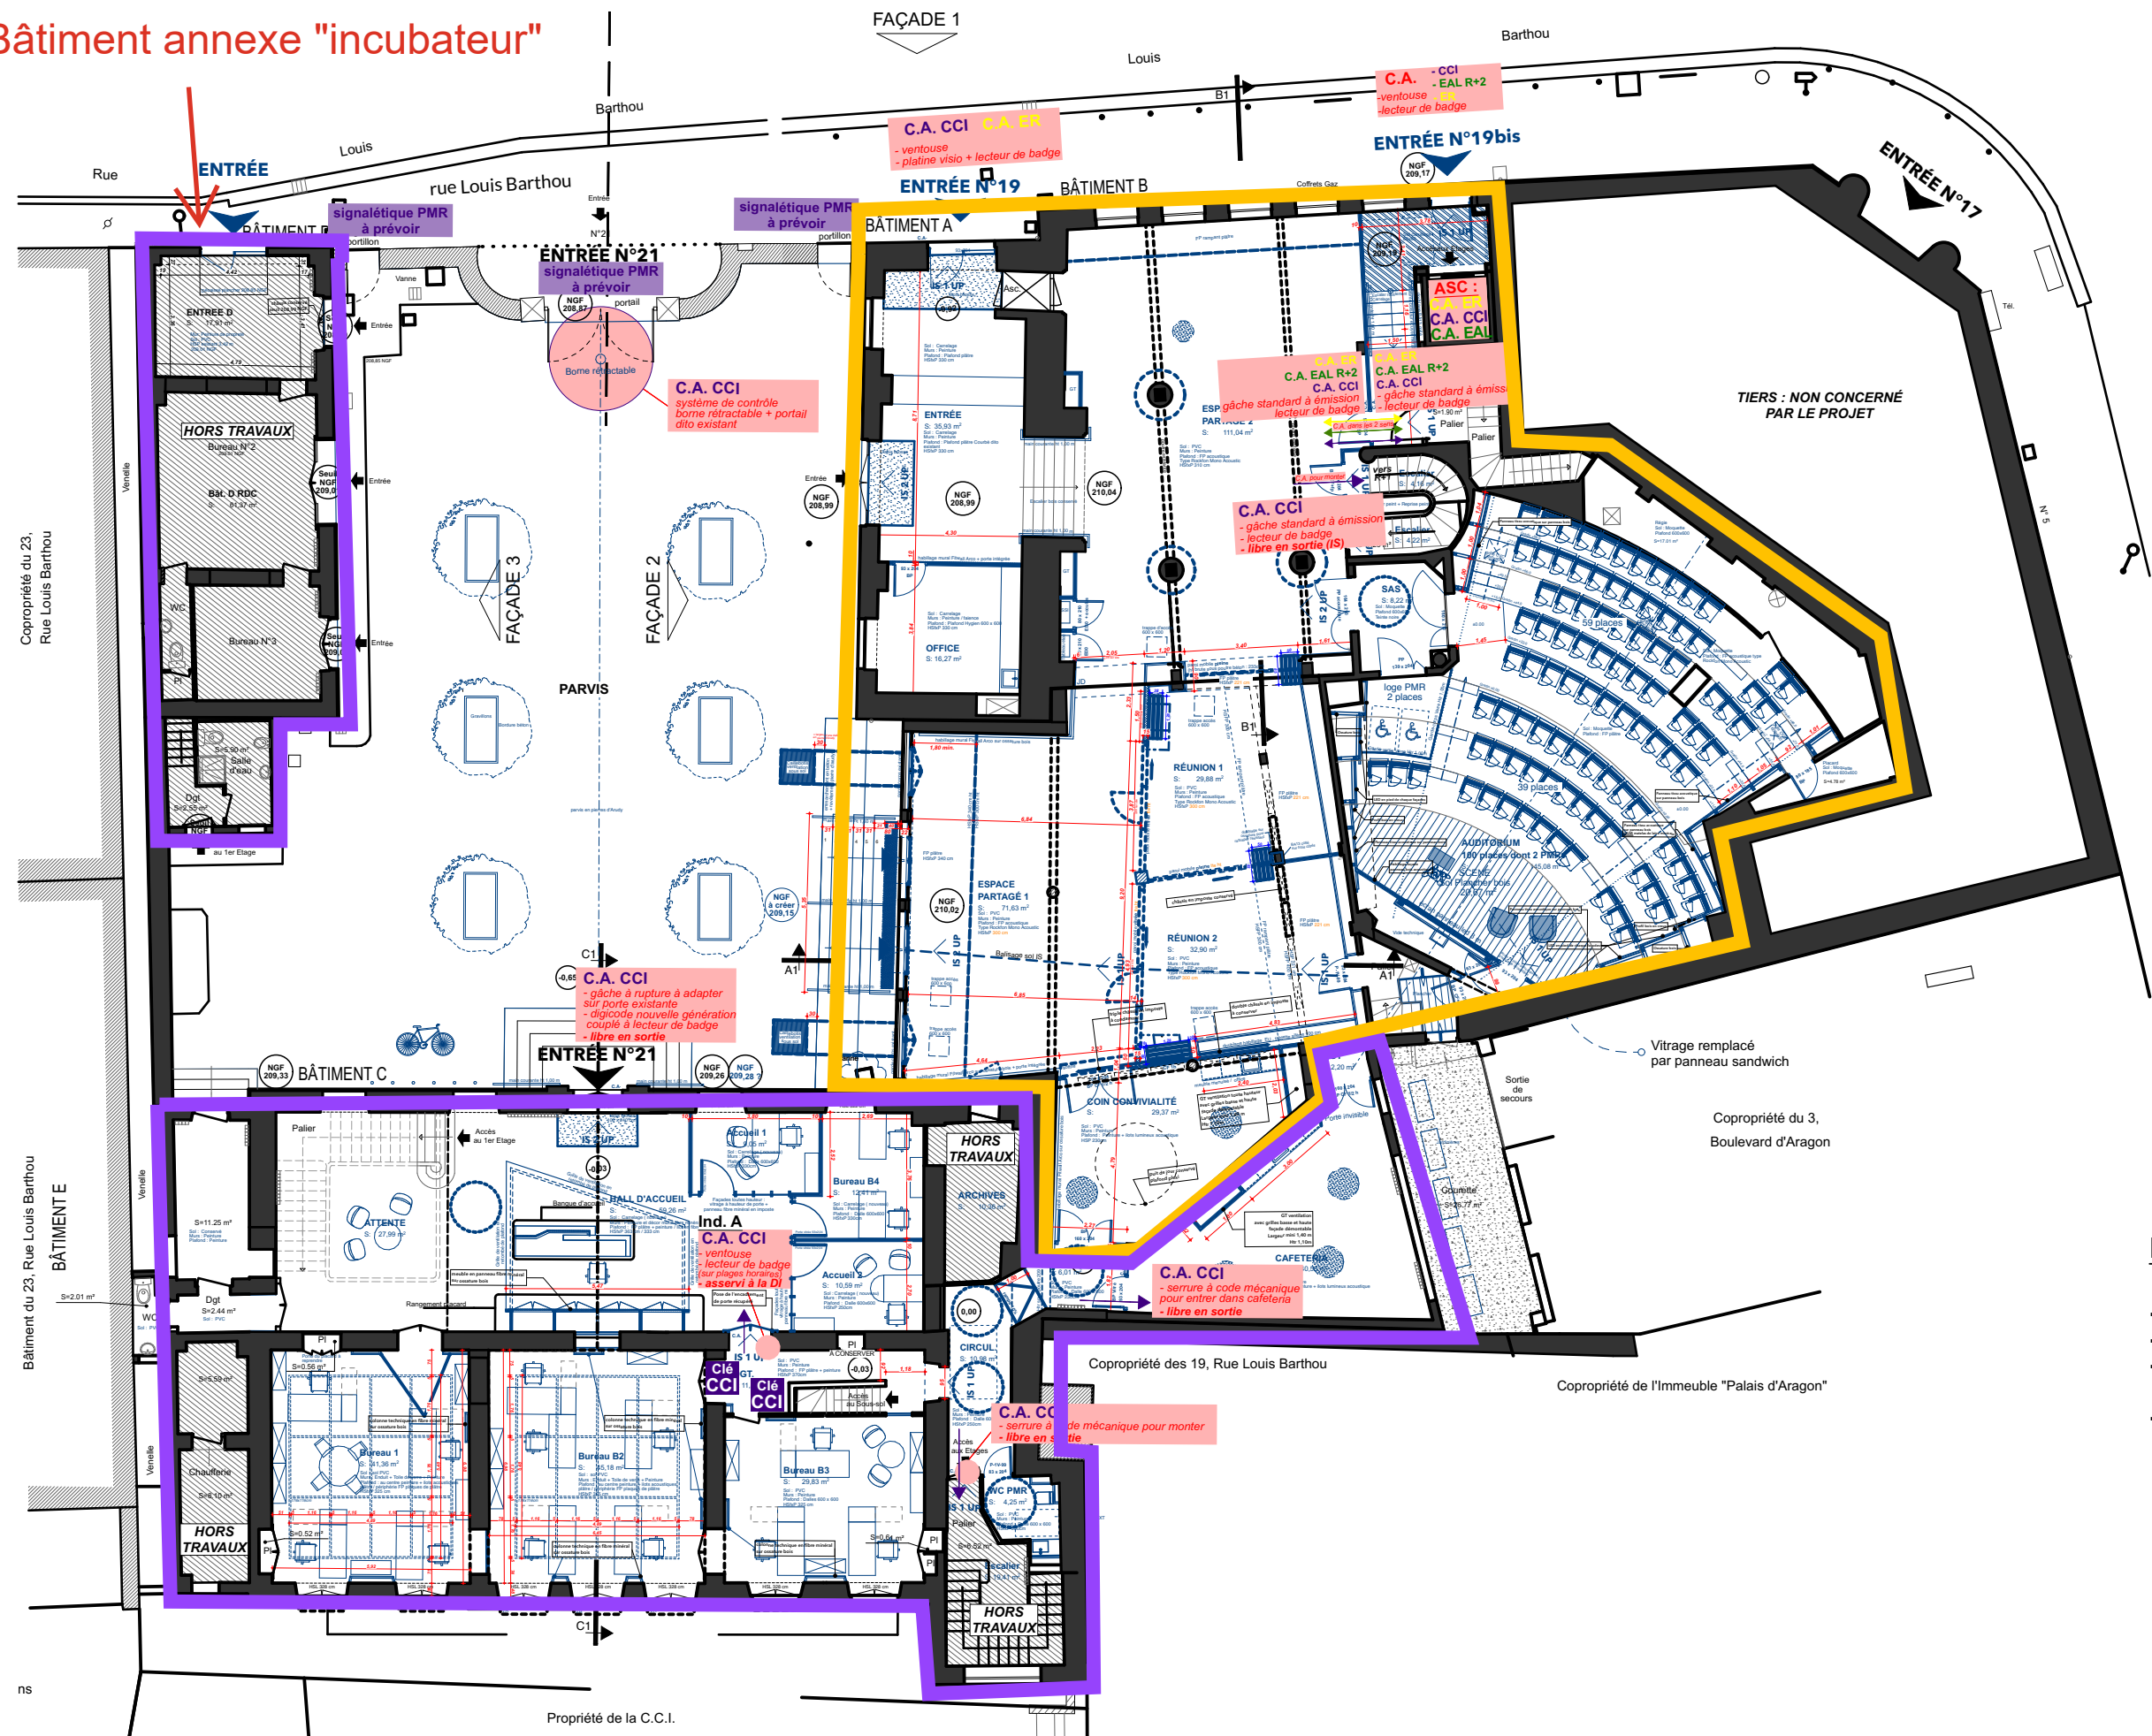


LÉGENDE :

- **C.A.** = Contrôle d'Accès
- **CCI** = Espaces réservés à l'usage de la CCI
- **ER** = Espaces réceptifs :  
RDC + auditorium + terrasse R+2
- **EAL** = Espaces à louer :  
bureaux et salles de réunion du R+2



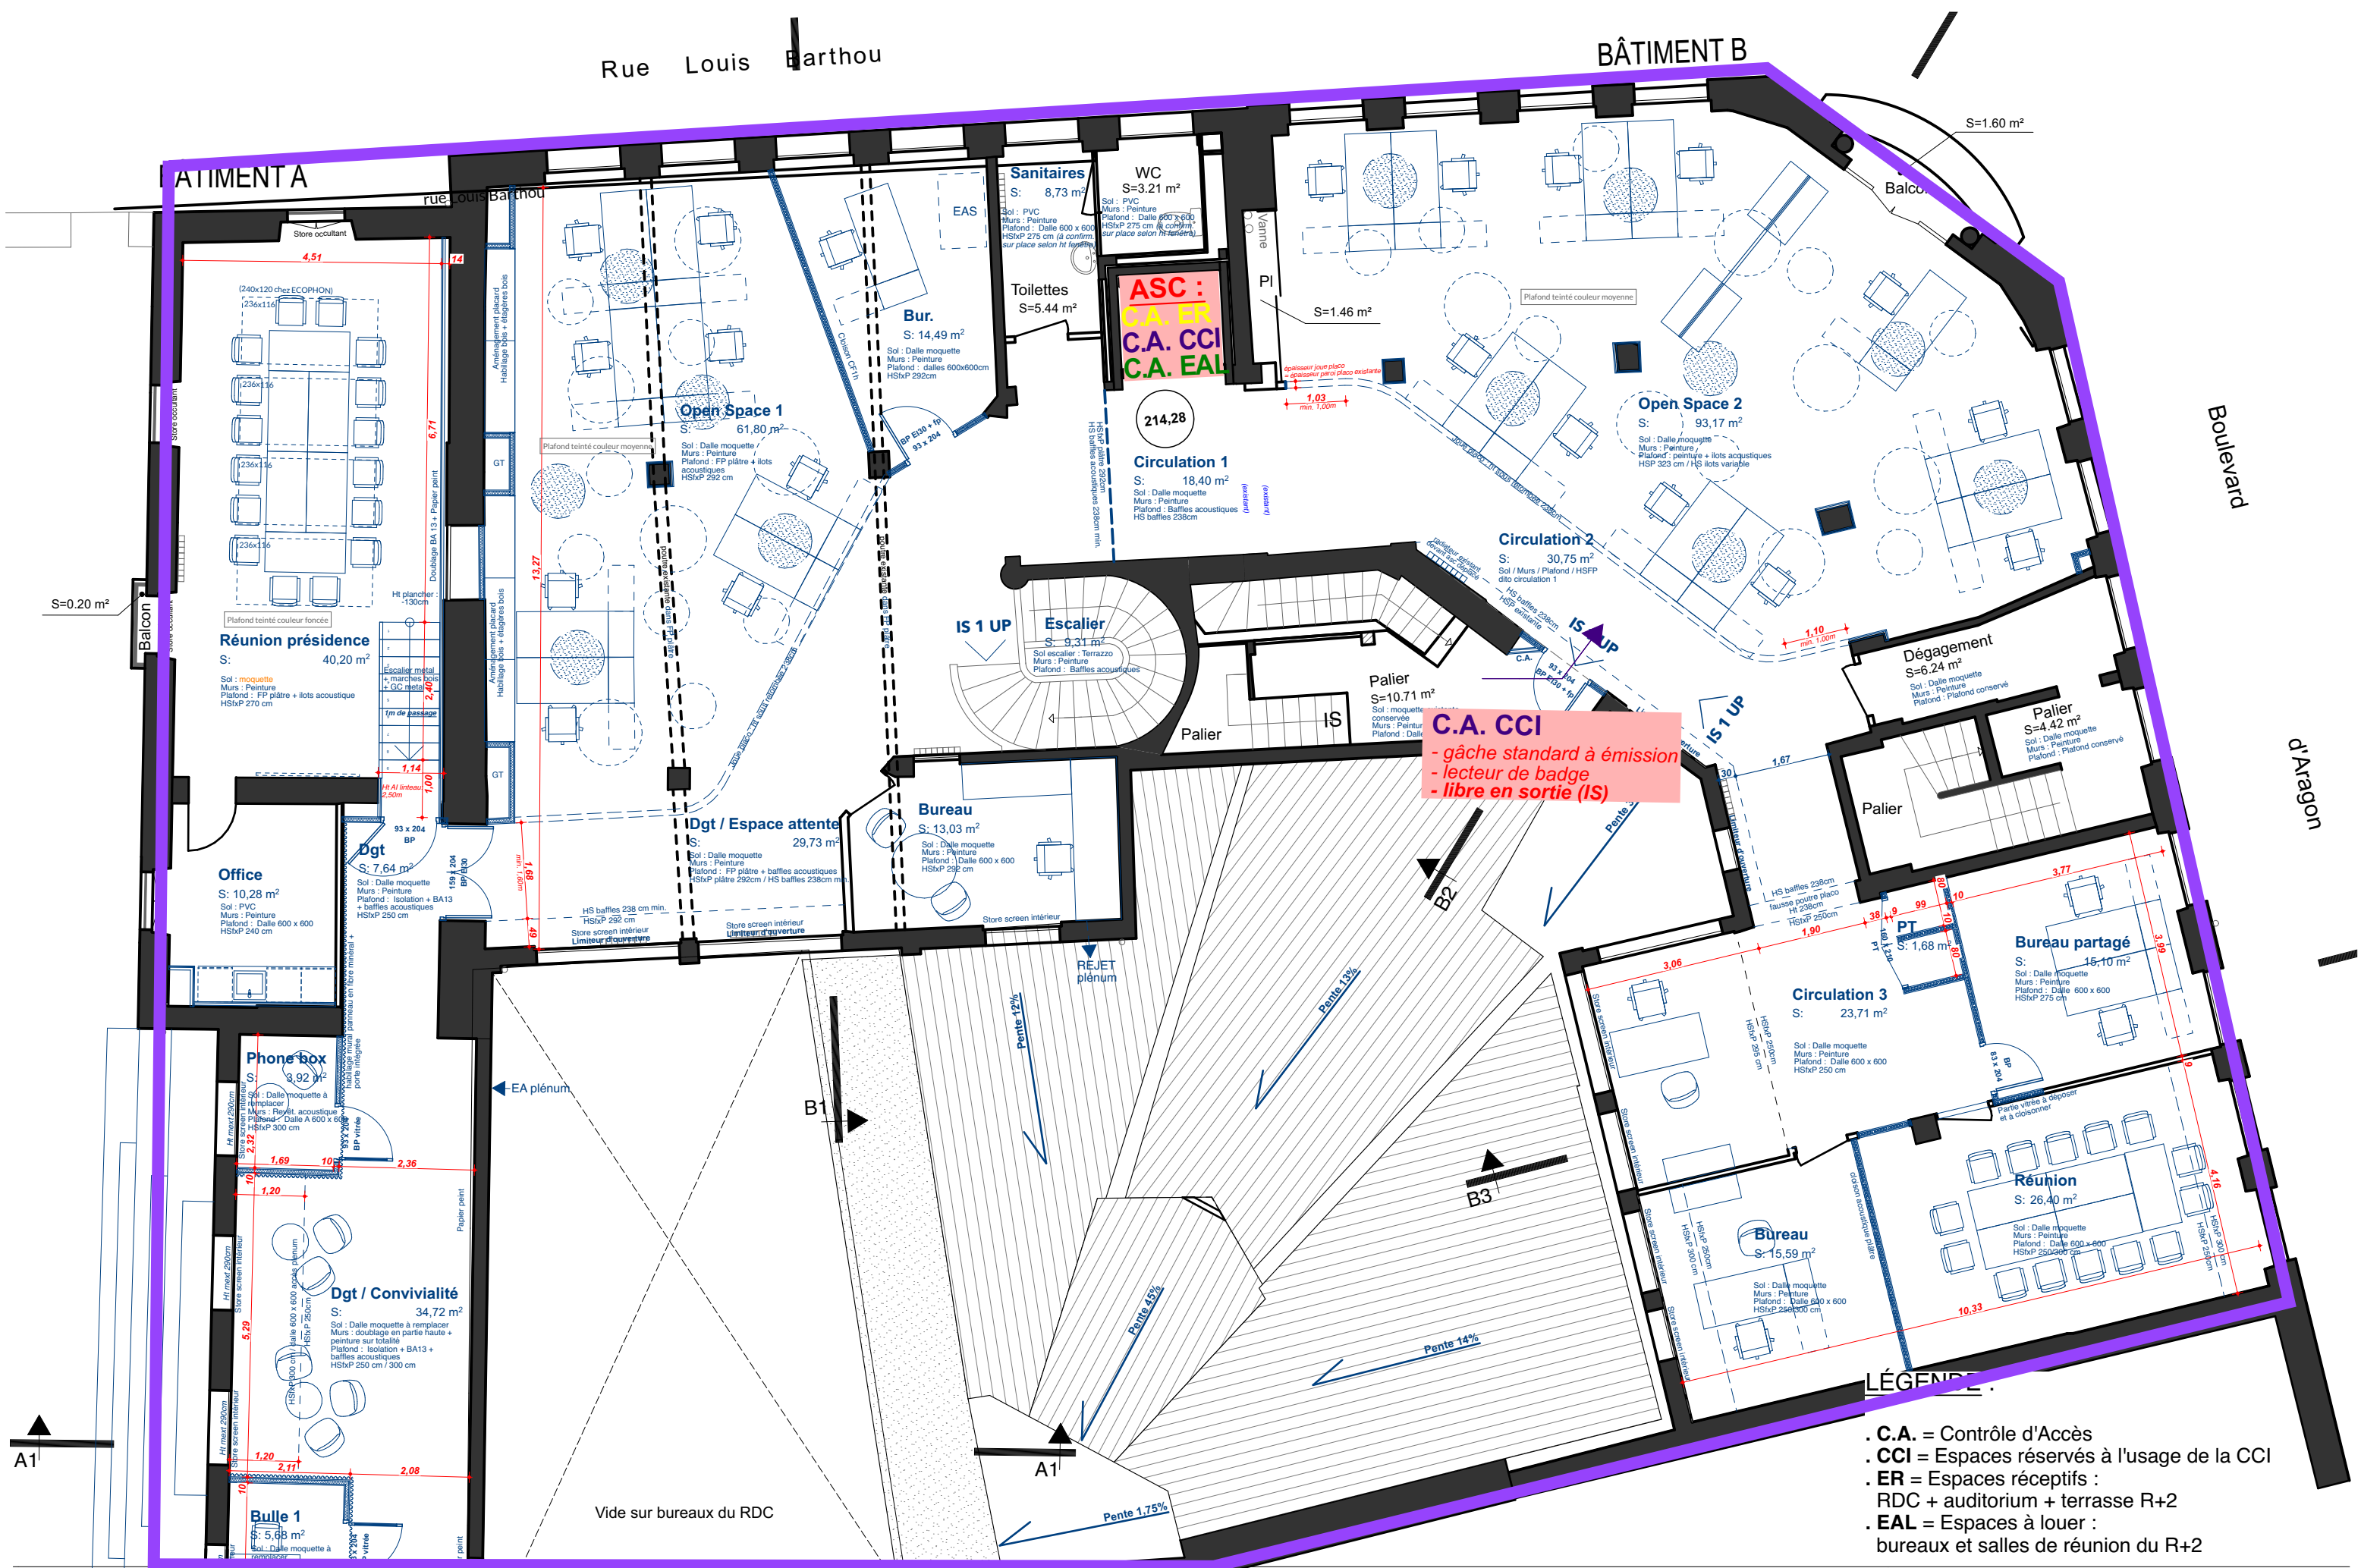




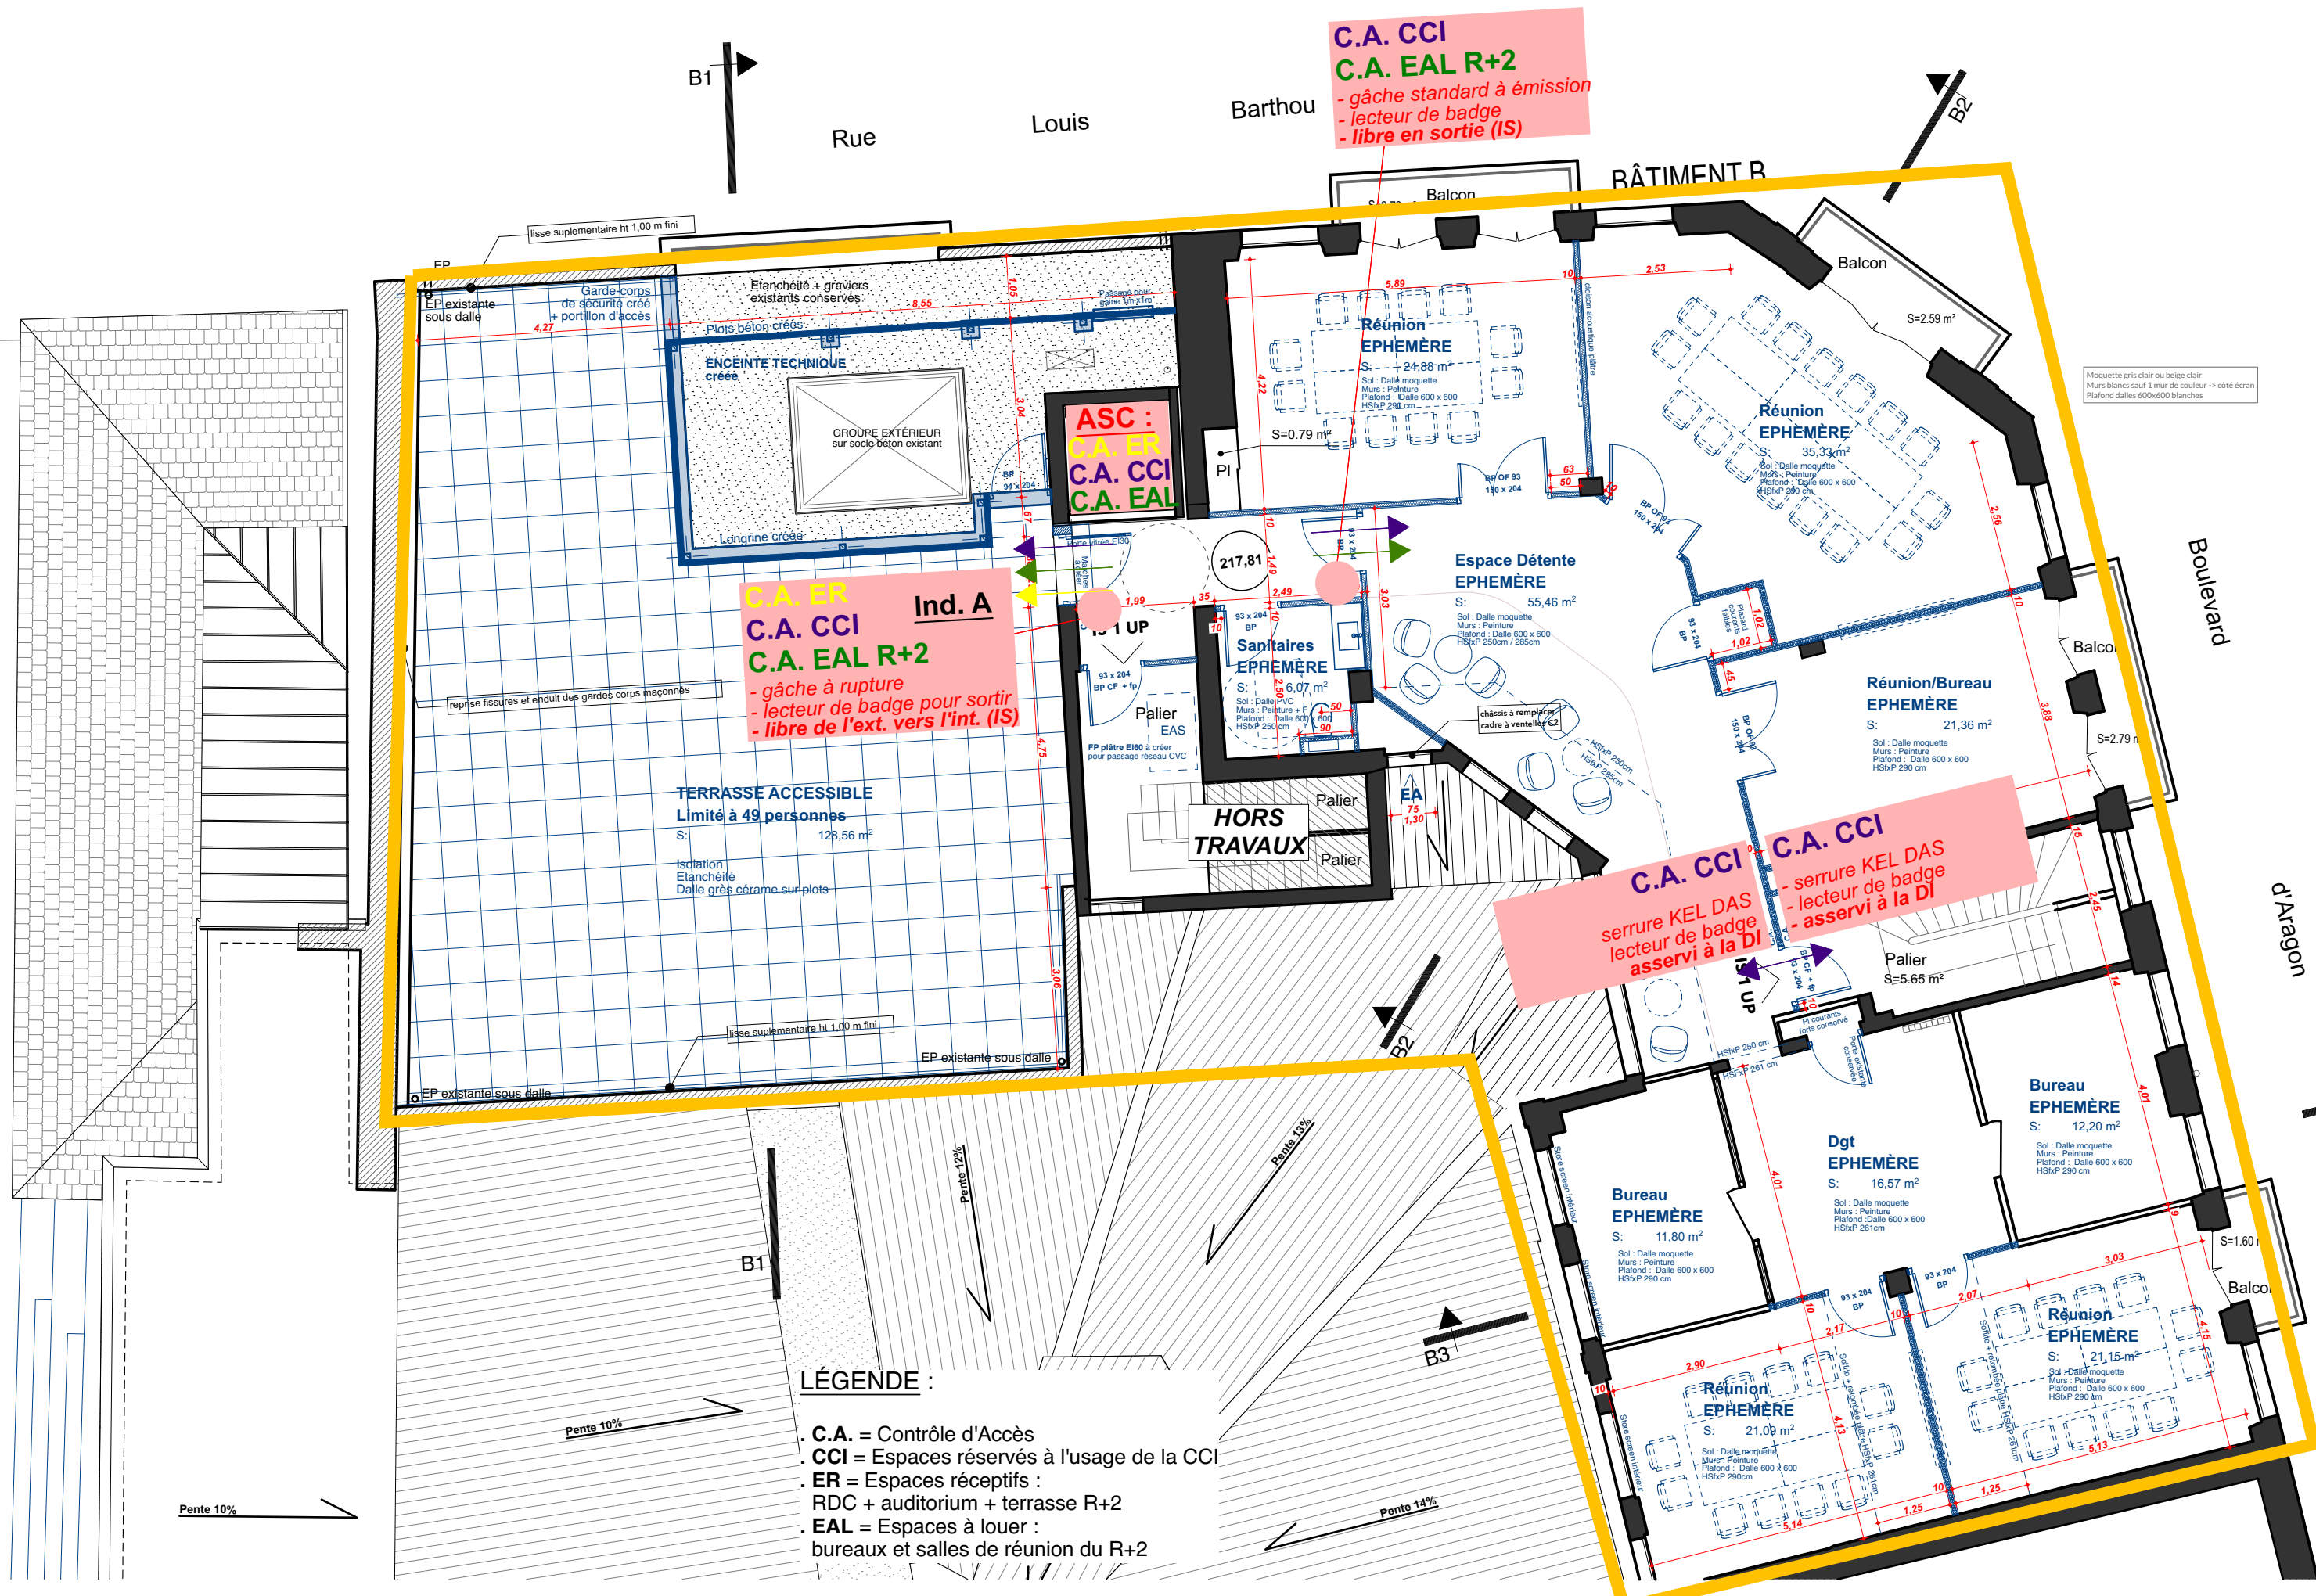

ÉTAGE NON CONCERNÉ PAR LES TRAVAUX DE RÉHABILITATION DU PRÉSENT CHANTIER, excepté pour l'installation de contrôle d'accès sur les portes des escaliers.

Voir fichier "Plans 19 - R+3"

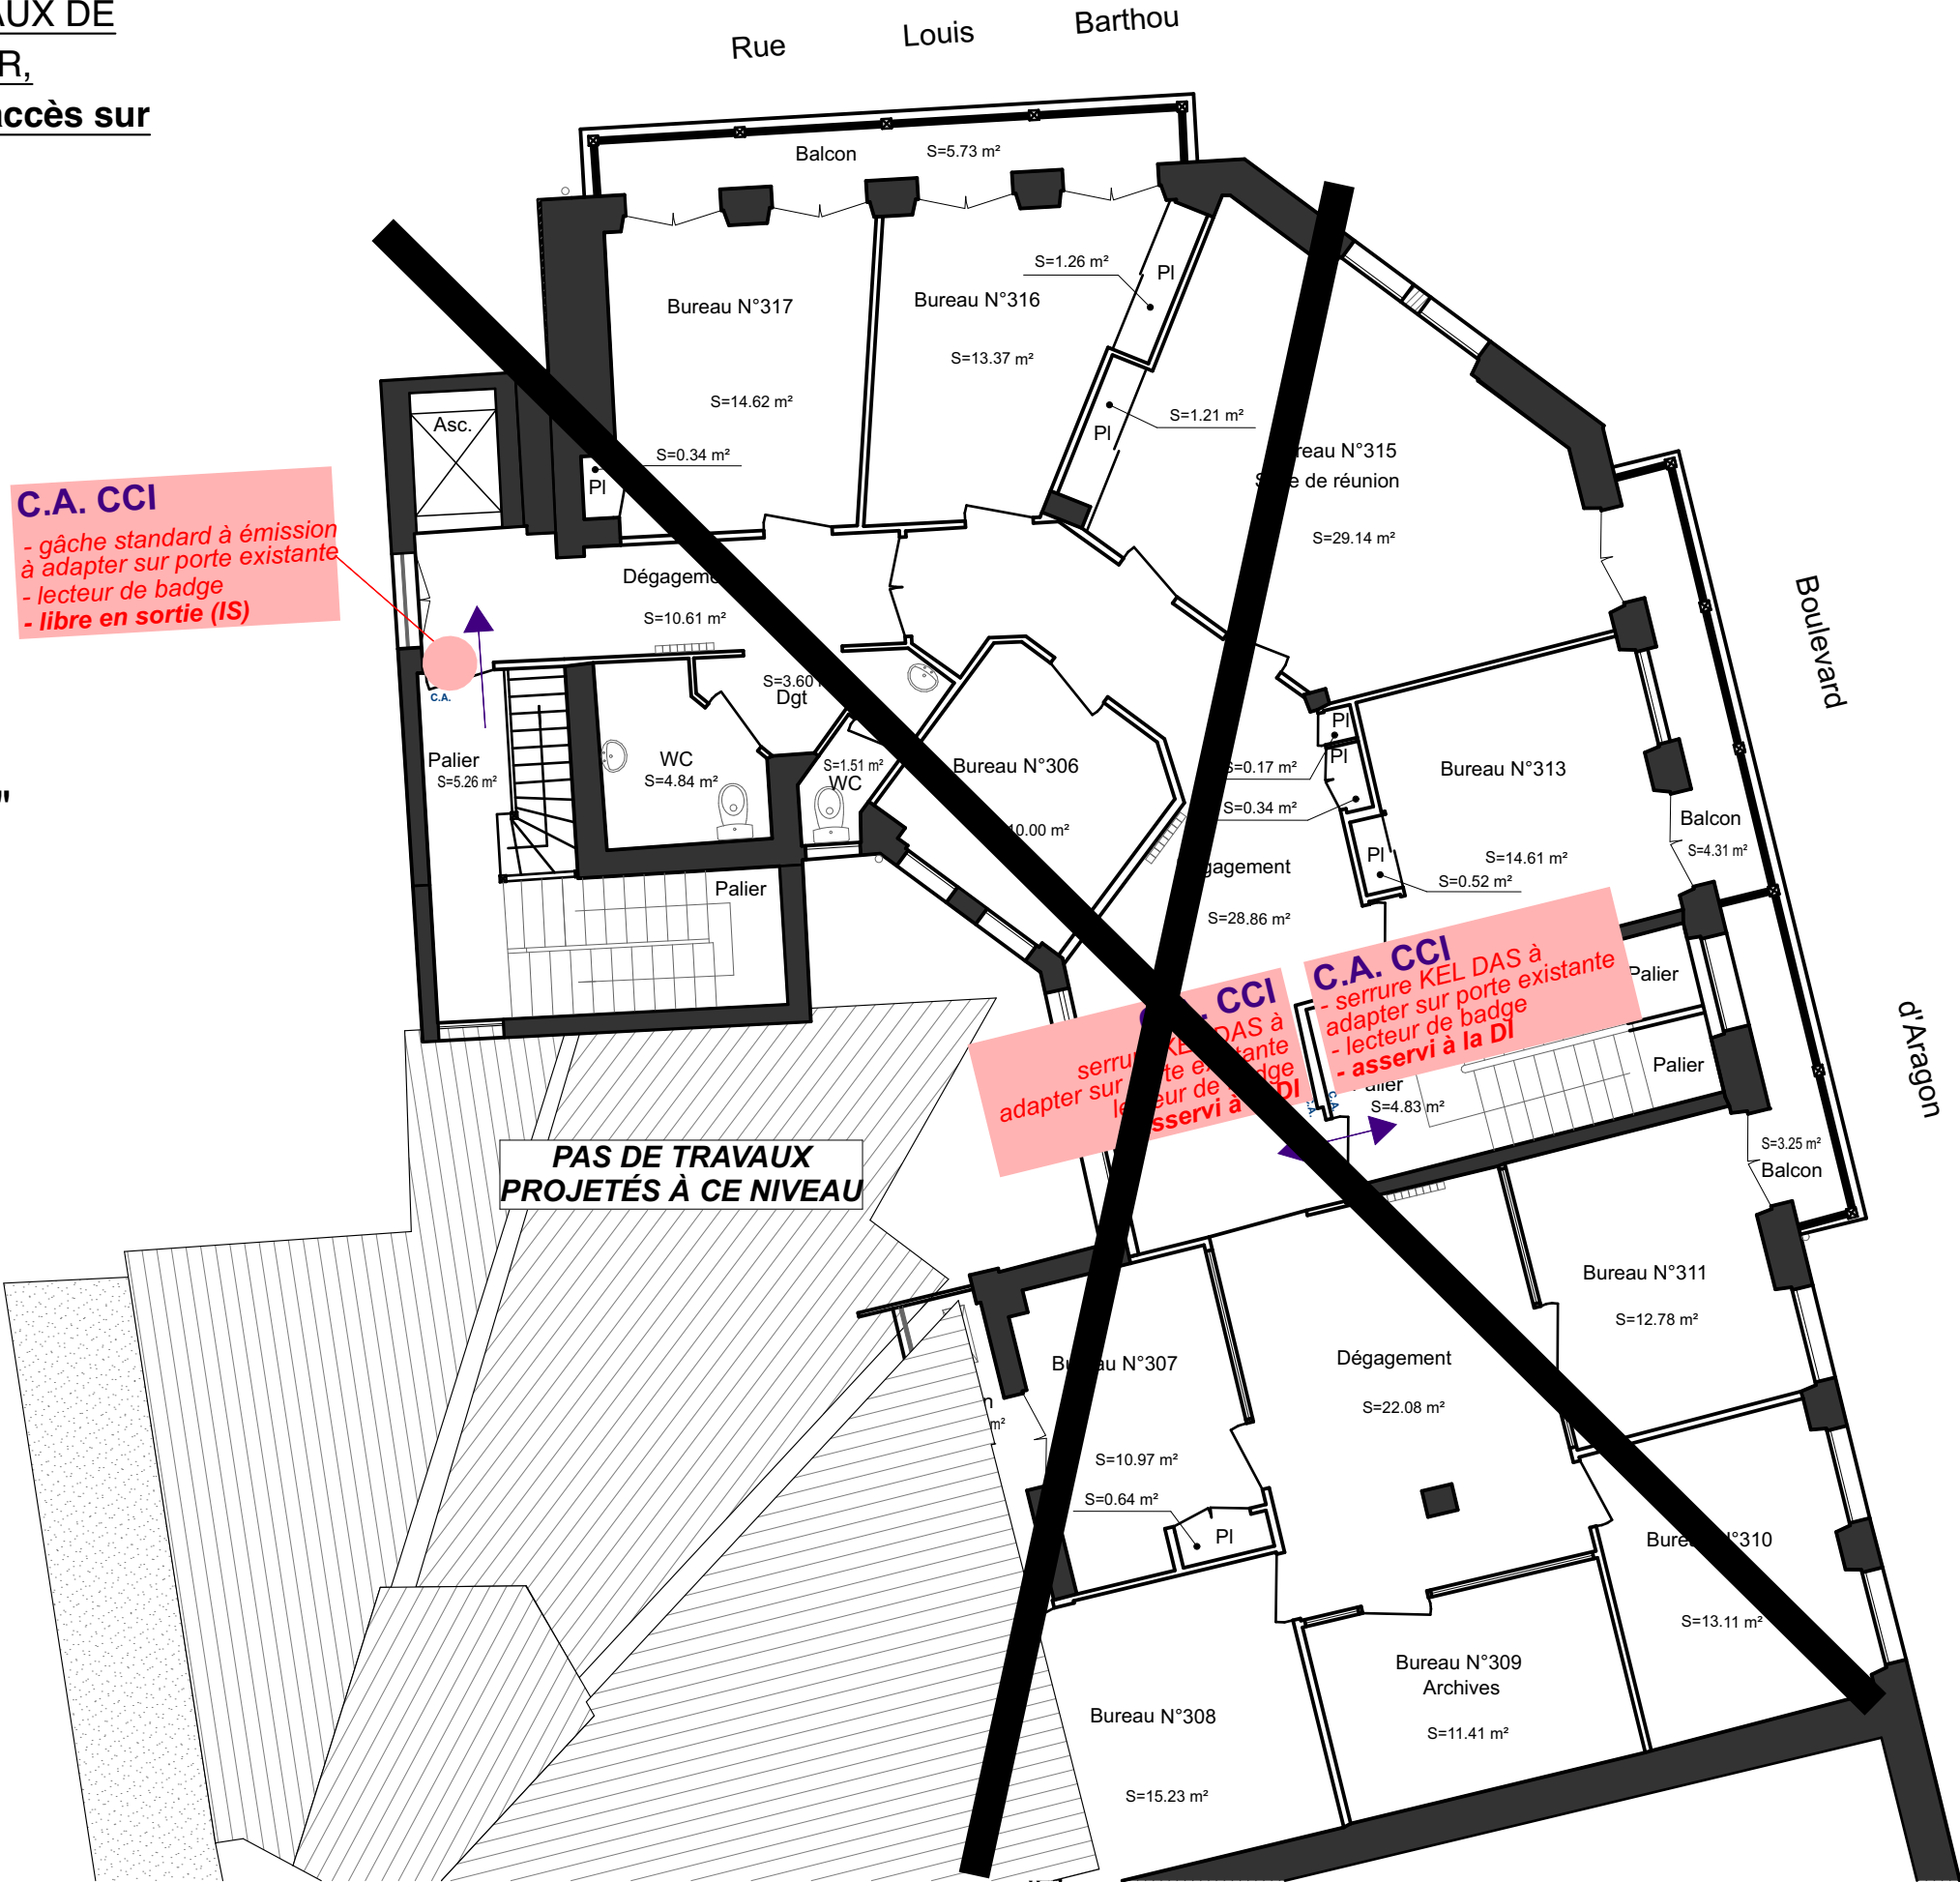

LÉGENDE :

- . C.A. = Contrôle d'Accès
- . CCI = Espaces réservés à l'usage de la CCI
- . ER = Espaces réceptifs :  
RDC + auditorium + terrasse R+2
- . EAL = Espaces à louer :  
bureaux et salles de réunion du R+2