



TRANCHE OPTIONNELLE 1 - ETAGE R+3

TOTAL - 120.52 m²

en jaune : prestation à faire le matin

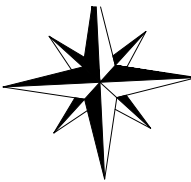

Rue Louis Barthou

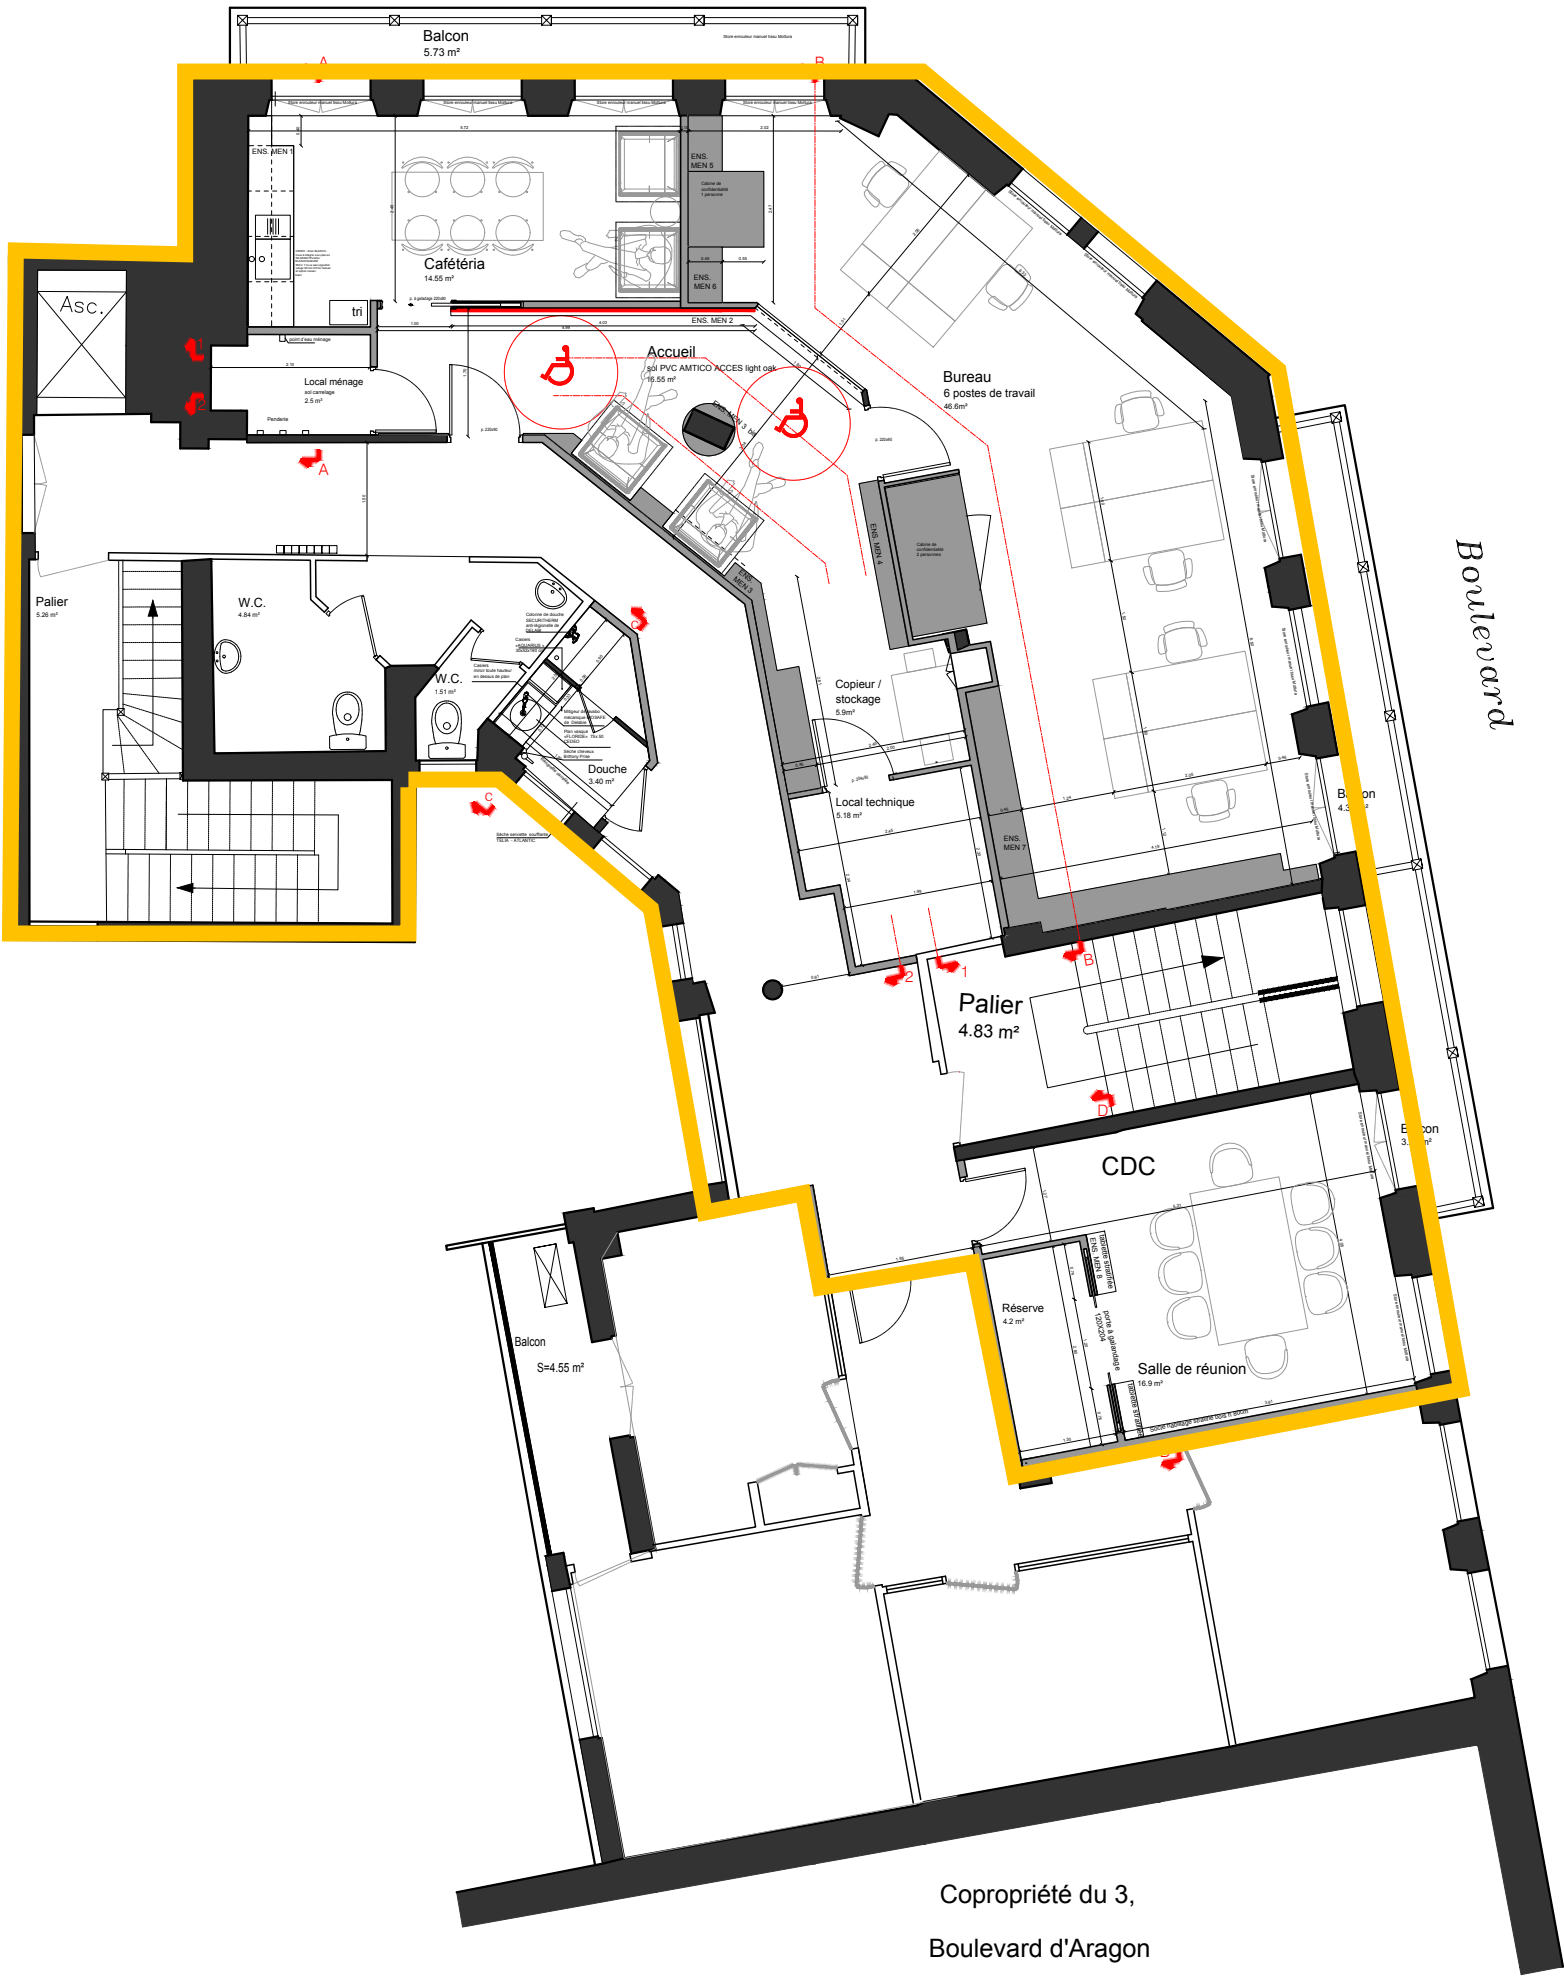

Boulevard

d'Aragon

Copropriété du 3,
Boulevard d'Aragon