

Revêtements de sol

- Enrobé (stationnement)
- Enrobé poncé (trottoir)

Emergences particulières

- BAV (fourniture et pose hors marché)

Mobilier

- Appuis vélo (8U réemploi rue PGDG)
- Corbeille de propreté (2U existantes rue PGDG +1U angle PGDG/Av. Gde Halle)
- Bancs (4U réemploi + 2U conservés sur aire de jeux / rue PGDG)
- Potelets (Dont 6U existants rue PGDG)



Eclairage

- Eclairage existant / Avenue de la Grande Halle
- Eclairage existant / Rues P.-G. De Gennes et G. Charpak

Lots

- Limite de lot M1
- Accès VL au lot M1
- Accès piétons au lot M1
- Accès techniques au lot M1

- Périmètre DCE - M1
- Périmètre phase 1
- Périmètre phase 2

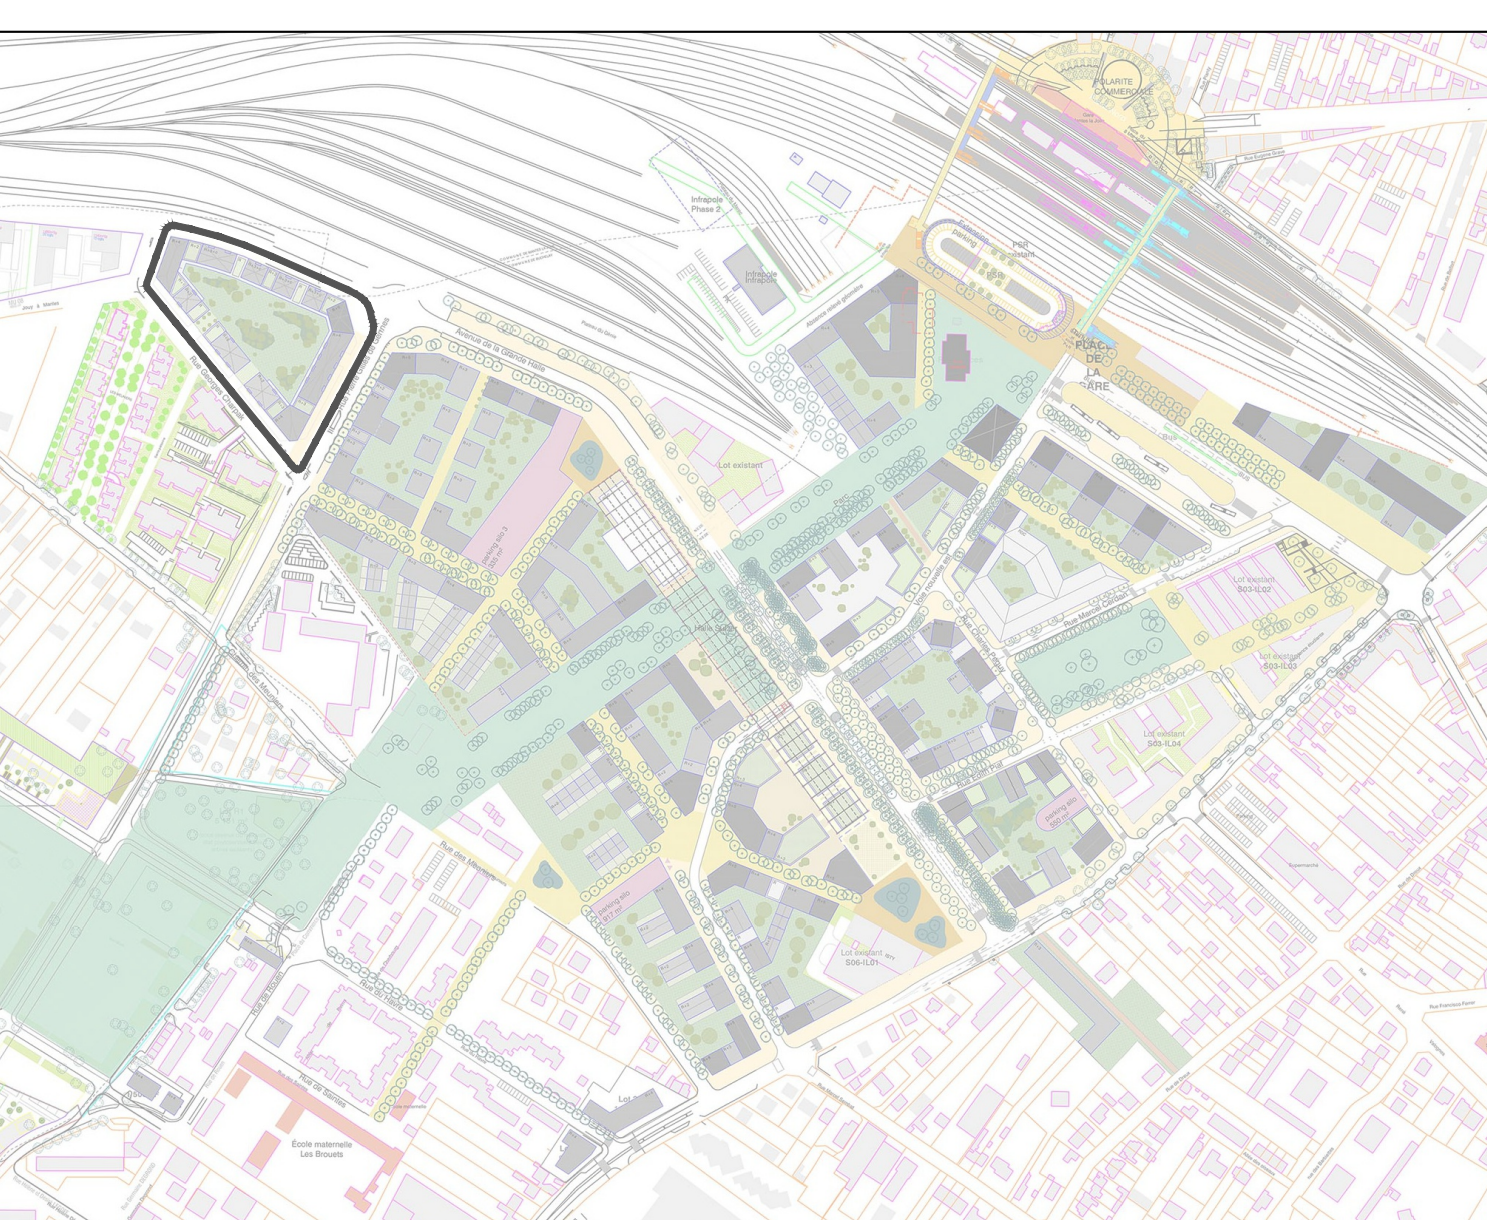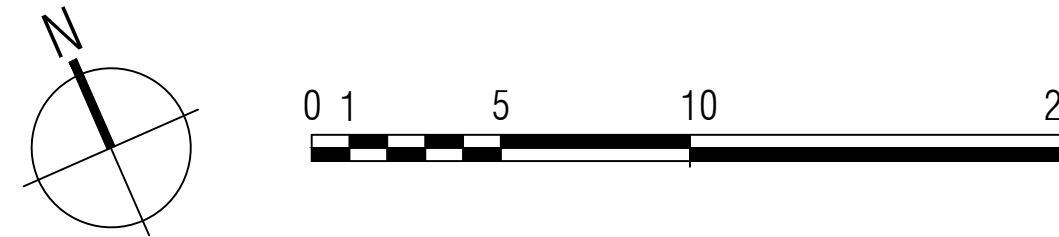

OPERATION		ZAC MANTES-UNIVERSITE GARE
MATRISE D'OPERATION	EPAMSA	
MATRISE D'OPERATION	ANMA, urbaniste	
MATRISE D'OPERATION	MJSTS, paysagiste	
MATRISE D'OPERATION	ARCADIS, b.e.t. VRD	
MATRISE D'OPERATION	VIDEA, b.e.t. Développement Durable	
DOCUMENT		RETELEMENTS - MOBILIER - ECLAIRAGE
SECTEUR		M1
PROJET		REV. 11 - 04 - 2025 - M1 - 02 - 04 - 2025
DATE	NOV. 2025	
N° DE PLAN	02	
PROJET	B	
ETAT		1/200